PRENTAÐ: föstudagur, 28. júní 2019 11:52:35

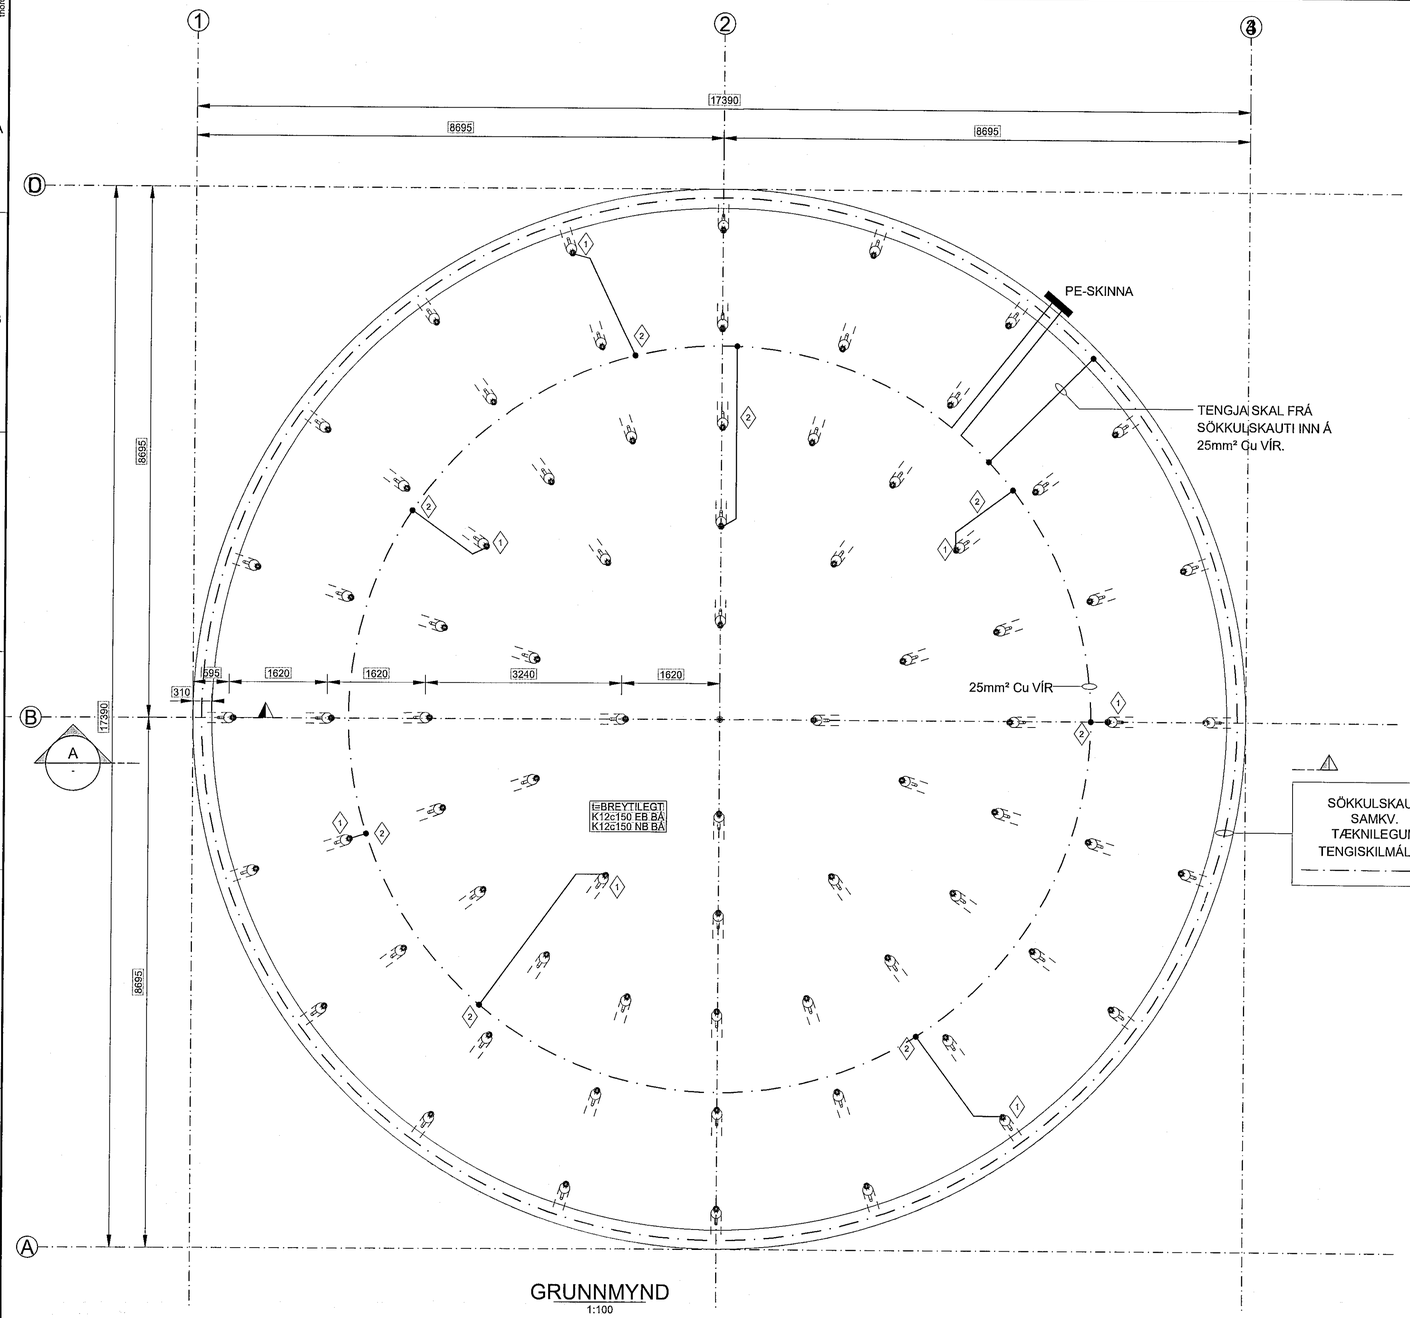

GRUNNMYND
1:100

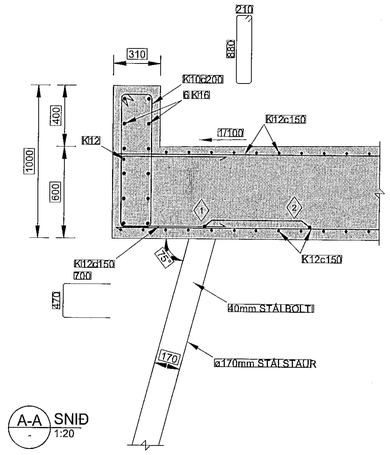

A-A SNIÐ
1:20

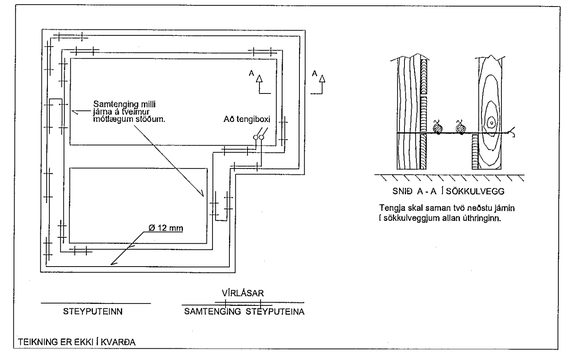

SNIÐ A - A Í SÖKKULVEGG
Tengja skal saman tvö neðstu jámin í sökkulveggjum allan úthringinn.

TEIKNING ER EKKI Í KVARÐA

FYRIRMYND GRUNNMYND SÖKKULVEGGJA
DÆMIGERÐUR FRÁGANGUR

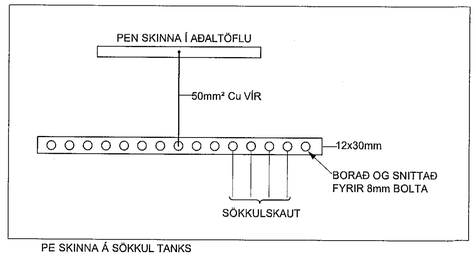

PE SKINNA Á SÖKKUL TANKS

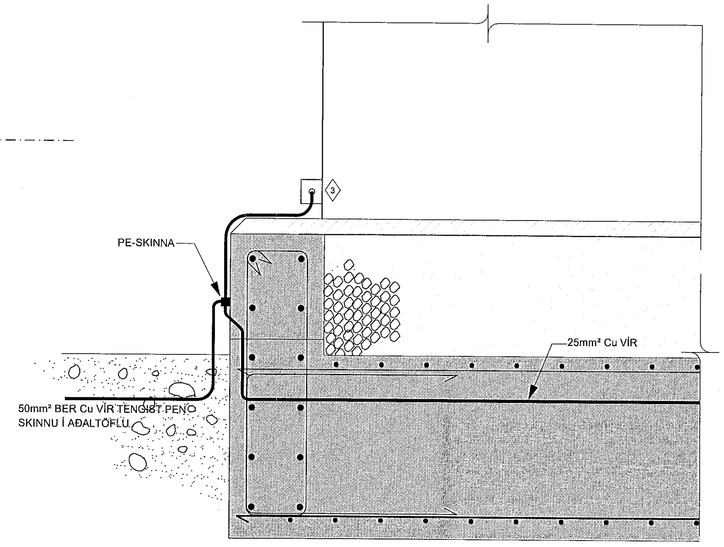

Samþykkt þann
19 MAR 2020
Byggingarfulltrúinn í Hafnarfirði
F.h. Sigurður Steinar Jónsson

SKÝRINGAR:

1. TENGING INN Á STÁLSTAUR.
2. 25mm² Cu BER VÍR TENGDUR INN Á HRING MEÐ C-KLEMMU OG SOÐINN INN Á STÁLSTAUR.
3. RYÐFRÍTT EYRA TILBÚIÐ Á TANK TIL INNÁ TENGINGA SPENNUJÖFNUNARLEIÐARA Á FJÓRUM STÖÐUM Á TANKI.

0mm 400mm 800mm 1200mm 1600mm 2000mm
1:20 (A1)
0m 2m 4m 6m 8m 10m
1:100 (A1)

ÚTGÁFUFERILL

ÚTG.	DAGS.	SKÝRINGAR	HANNAÐ	YFIRF.	SAMÞ.
01	27.06.2019	VERKTEIKNING	PJ	BK	PJ

DAGS. UNDIRSKRIFTAR: 3 03. 2020
F.H. MANNVITS (NAFN OG KT.): MANNVIT hf. Kt. 250953-4959

DAGS. UNDIRSKRIFTAR: 03.03.2020
SAMRÆMINGARHÖNNUÐUR / HÖNNUNARSTJÓRI (NAFN OG KT.): MANNVIT hf. Andri Martin Sigurðsson Kt. 170583-4429

BYGGT Á AÐALUPPDRÁTTUM - DAGS.: 27.06.2019 - ÚTGÁFA: 01

HLAÐBÆR COLAS

HÖNNUÐUR
MANNVIT
Urðarhvarfi 6 203 Kópavogi Sími: 422 3000 Fax: 422 3001
www.mannvit.is mannvit@mannvit.is Kt: 430572-0169

© ÖLL AFNOT OG AFRITUN TEIKNINGAR, AÐ HLUTA EÐA HEILD, ER HÁÐ SKRIFLEGU LEYFI HÖFUNDA.

HEITI VERKS
HLAÐBÆR - COLAS
ÓSEYRARBRAUT 16
221 - HAFNARFJÖRÐUR

HEITI TEIKNINGAR
RAFKERFI
SÖKKULSKAUT - BIRGÐARTANKAR BT04 OG BT05
GRUNNMYND, SNIÐ OG DÆMIGERÐAR SÉRTEIKNINGAR

FRUMÚTGÁFA	MKV.		STÆRÐ
27.06.2019	1:100 /1:20		A1
VERKNÚMER	VERKHLUTI	TEIKNINGANÚMER	ÚTGÁFA
2110157	000	EDR-1X03	01

TÖLVUSKRÁ: C:\Mannvit\2110\2.110.157\05\DWG\Rafkerfi\Grunnmyndir\2110157-000-EDR-1X03-Sökkulsk-tankur.dwg