



smáspennutafli TS.1.
geymsla andd. wc.
gangur stígaqangur.
herb. stofa.
eldhúsi.
ískápur örb.ofn.
tenqlar eldhúsi.
ofn.
eldun.
uppvottavél.
búrstápur.
tenqill u. töflu.
tenqill u. töflu.

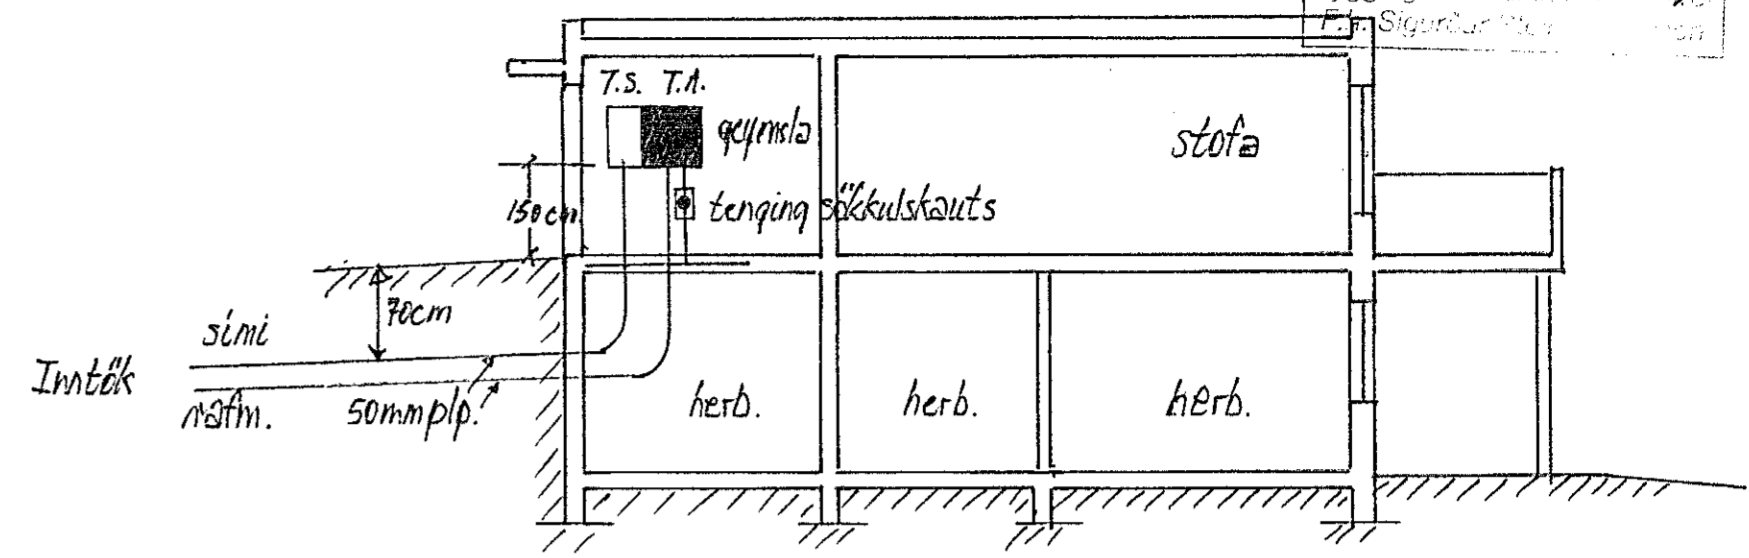


sníð a-a m.kv. 1:100

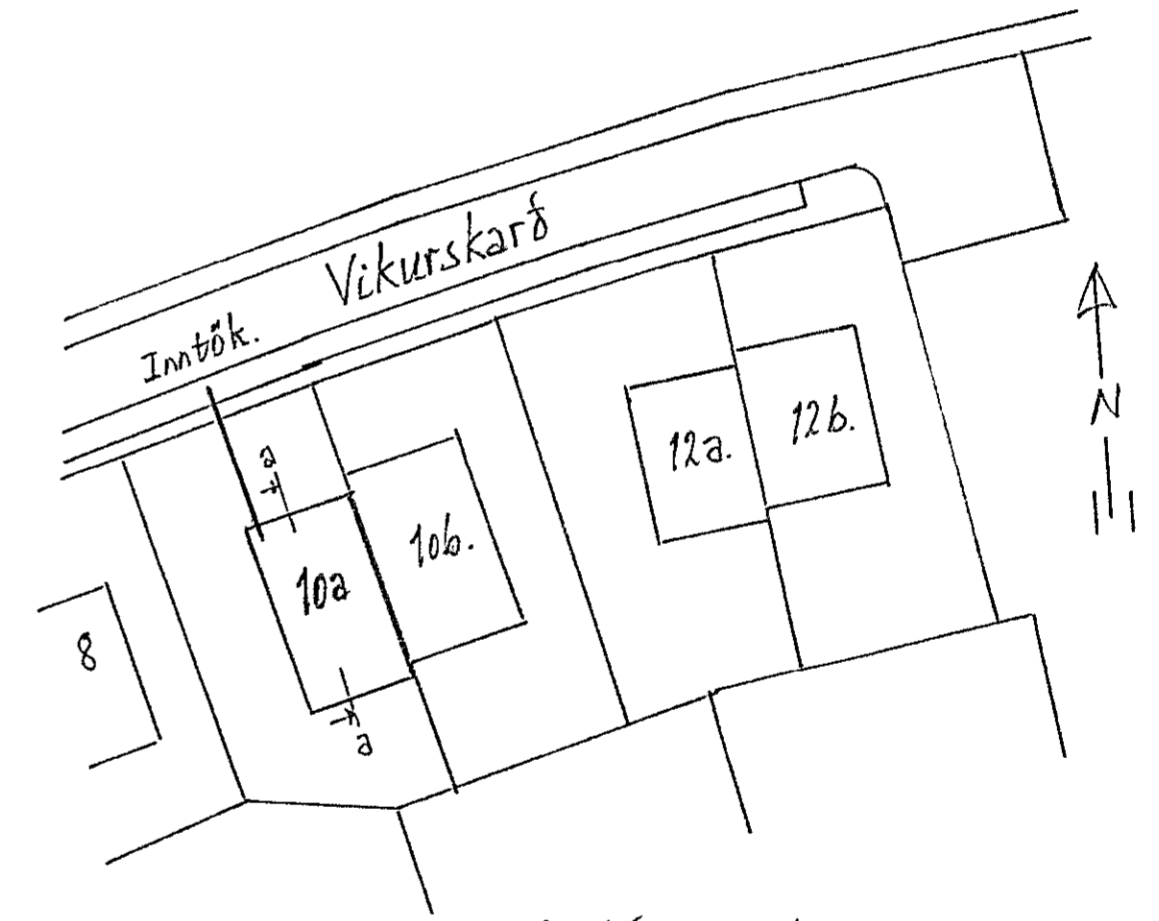

afstöðumynd m.kv. 1:500

einlínamynd.

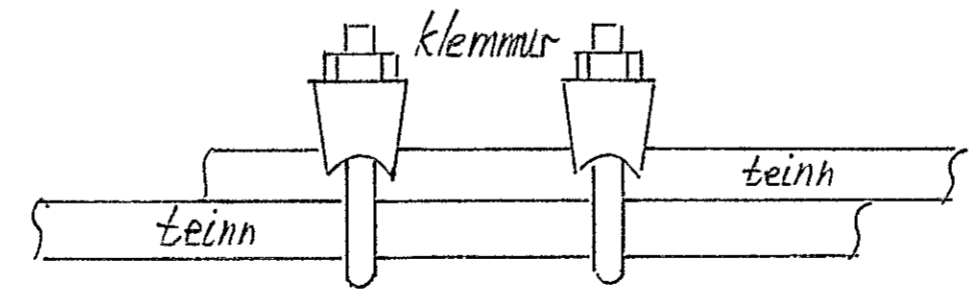

tenja skal saman tvö næstu jörnin í sökkulvegqjum allan úthringinn að tenqistað, undir töflu, í samræmi við tæknilega tenqiskilmála raforkudreifingar. frágangur sökkulskauts.

áritun aðalhöfundar 240753	áritun rafhöfundar 2435
staður: Víkurskarð nr 10a, Hafnarfirði.	
verk: Rafloagn: einlínamynd, sníð, afstöðumynd og fráq. sökkulskauts.	bláð nr. 1 af 2 mælikv. 1:100 1:500. dagsetn. des. 2019.
Gunnar Eiríksson rafm.íöfr. kt: 070952-3789 s: 8947519.	