


Inntök.

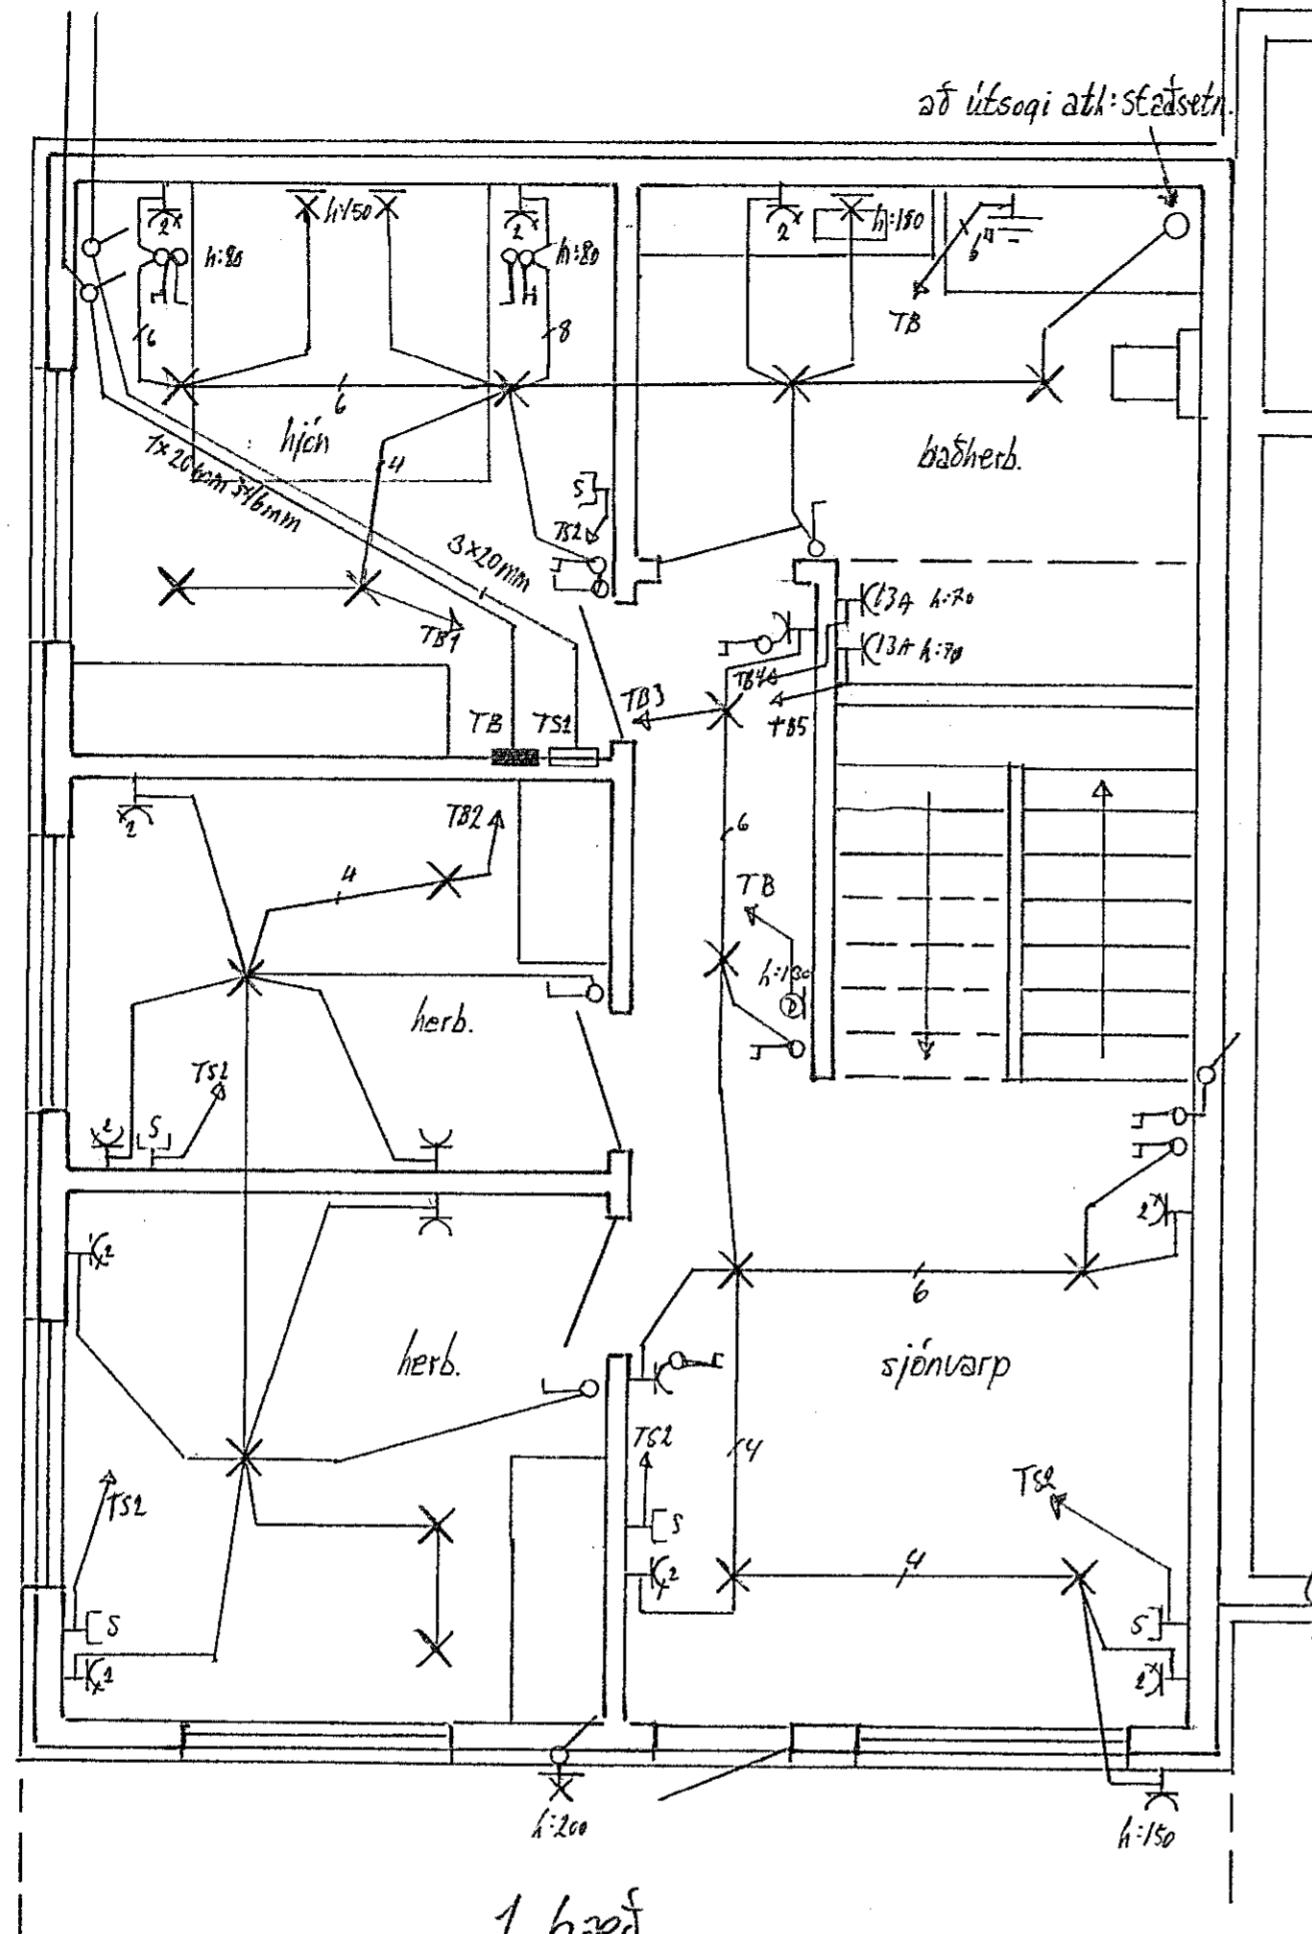

1. haef.

Skýringar.

Lagnir eru 16 mm. plæstpipur og vir 3x1,5²
Málstraumur rofa og tengla er minnst 10A.

Rofar eru í 100cm hæð frá gölfí.

Tenglar eru í 25cm hæð frá gölfí.

Tenglar við rofa eru í sómu hæð og rofinn.

Tenglar í geymslu, eldhúsí, þrótti og baðherb.
eru í 110cm hæð frá gölfí.

Øll mál eru í cm í miðjars dössir.

Til snertispennuvefurhér skal nota lekastraumrofa og nullun.

Málmlhluto lagnir, tækja og búnadur skal jafnbinda vandlega.

nema annars sé
getið á teikningu.


neðan í skuppi

at 2. 2ð hitabréðum í níðurföllum

Smáspegnutæfla, TS.

Aðaltafla, TA.

2ð sökkulskauti og
vötusinnitökum undir A

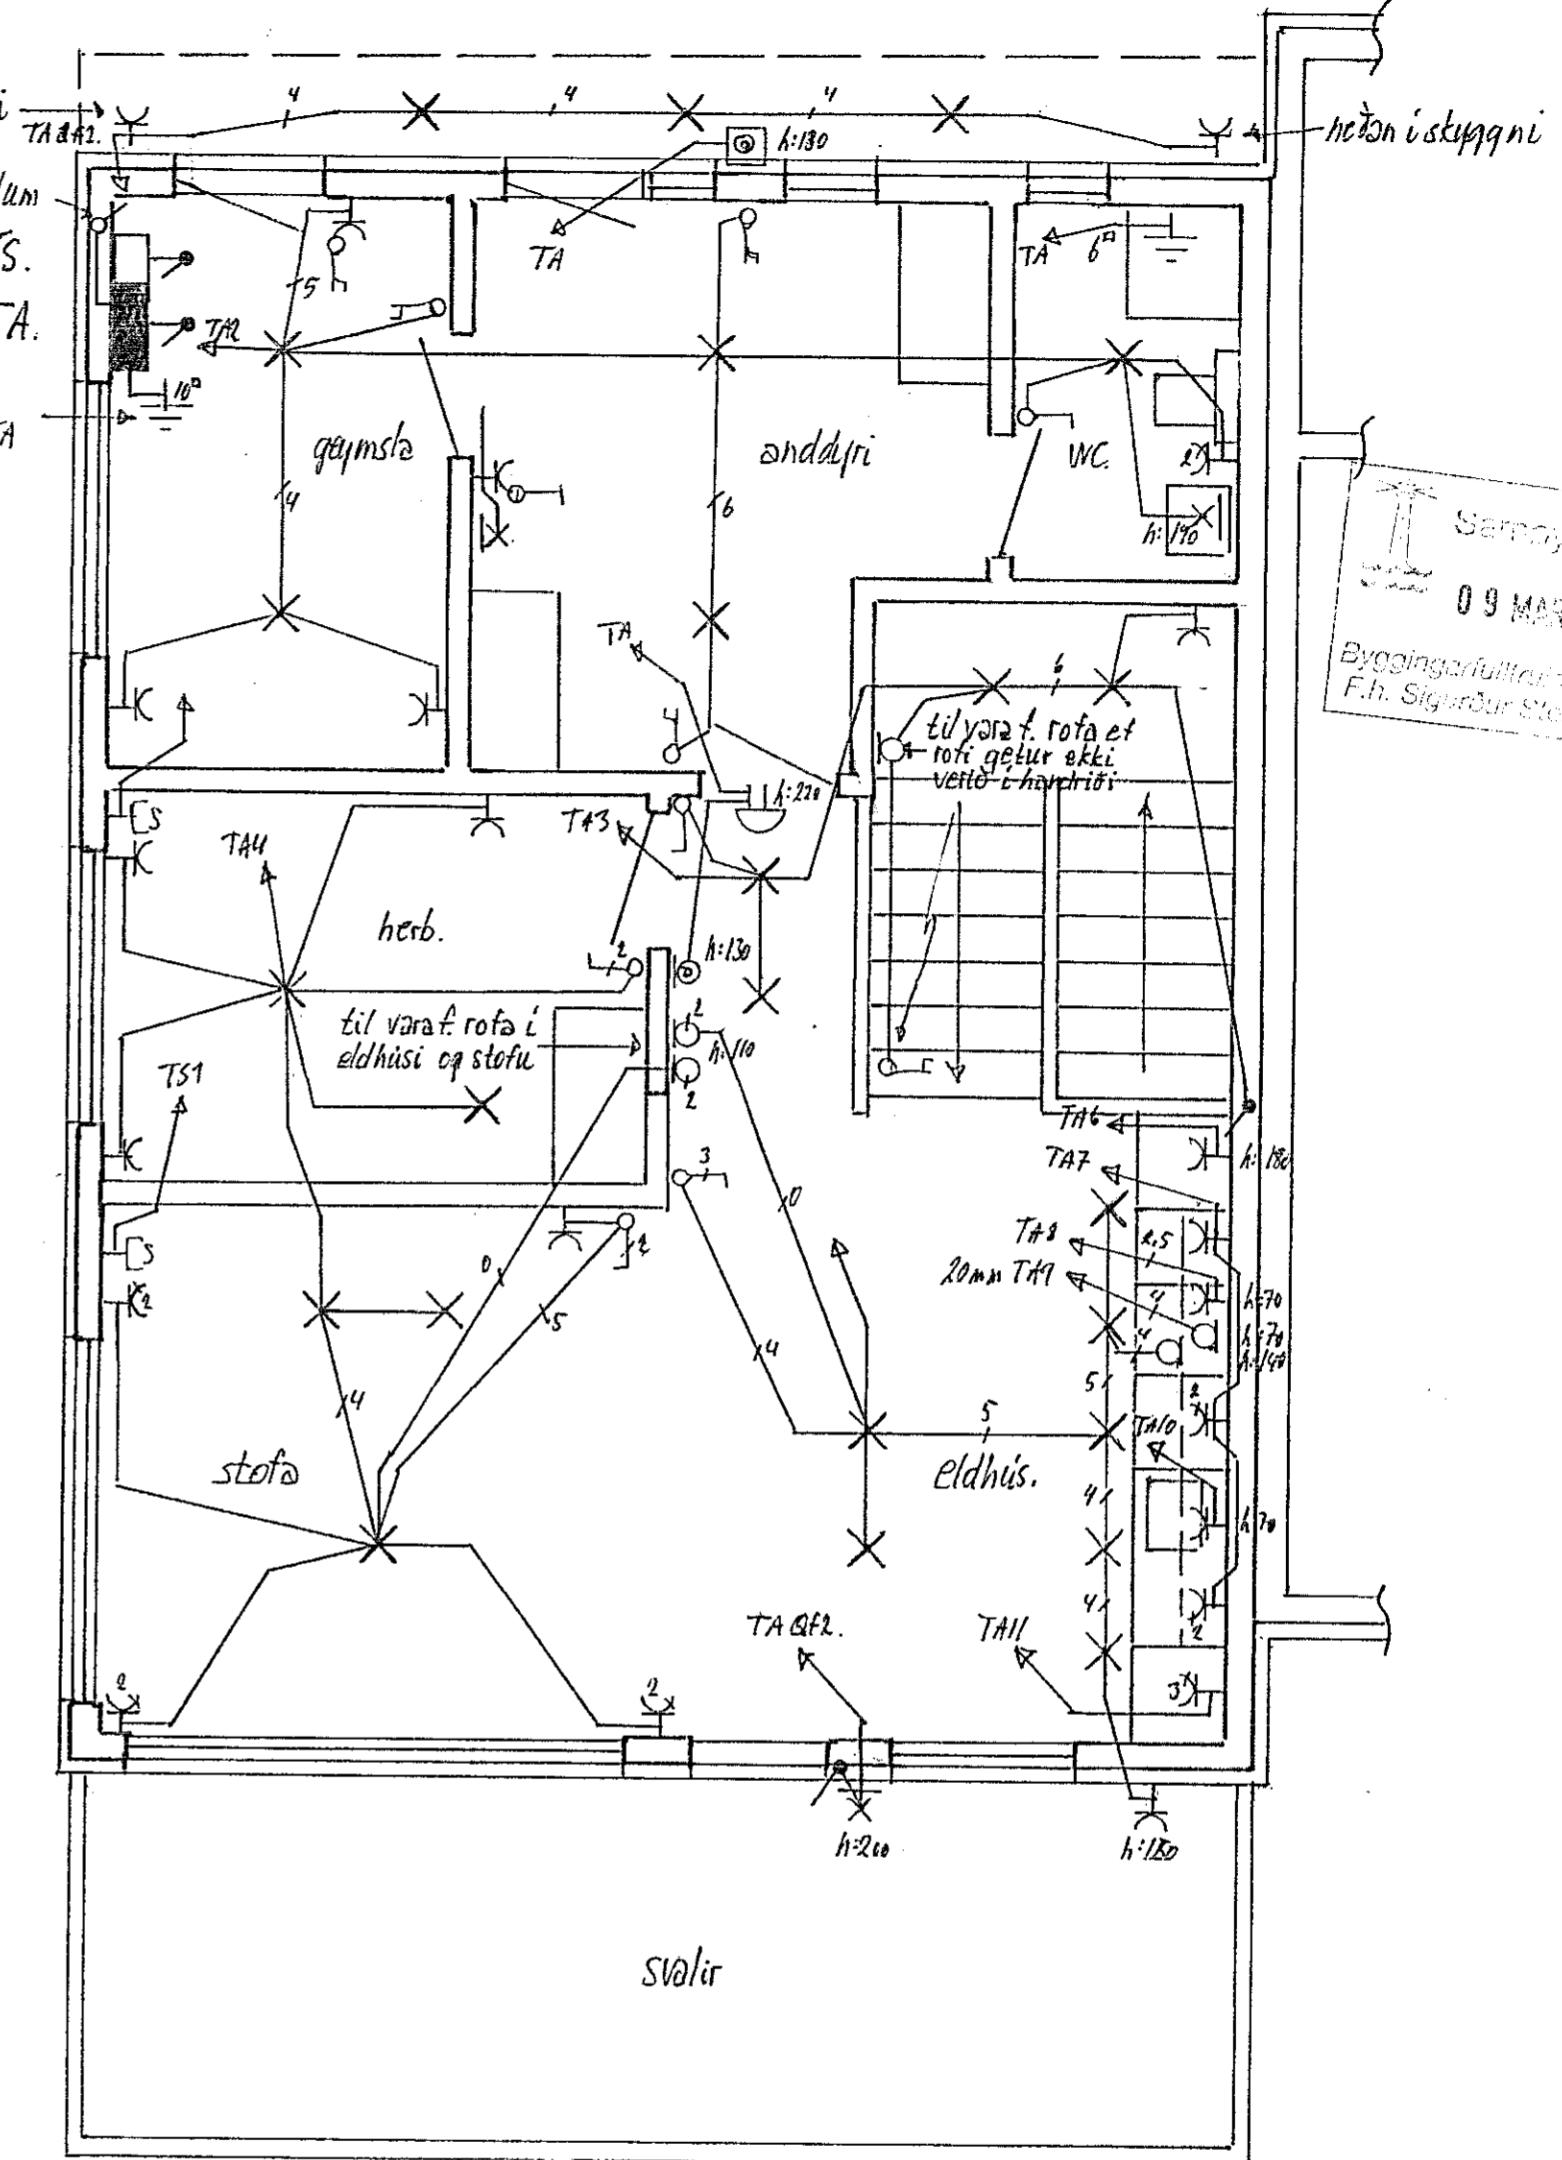

2. haef.

áritun sérkenniðar	24/6/253	áritun rafhöngiðar	24/39
J. 10/ir			

stærð: Vikurskáð nr. 10a, Hafnarfirði.

verk: Raflogn : grannmyndir
1. og 2. haefar og skýringar.

blaf nr 2 af 2
mælikv. 1:50.
dagsetn. des. 2019.

Gunnar Eiríksson rafmálast. kt:070952-3789 S:8947519.