



Aðaltáfla TA.

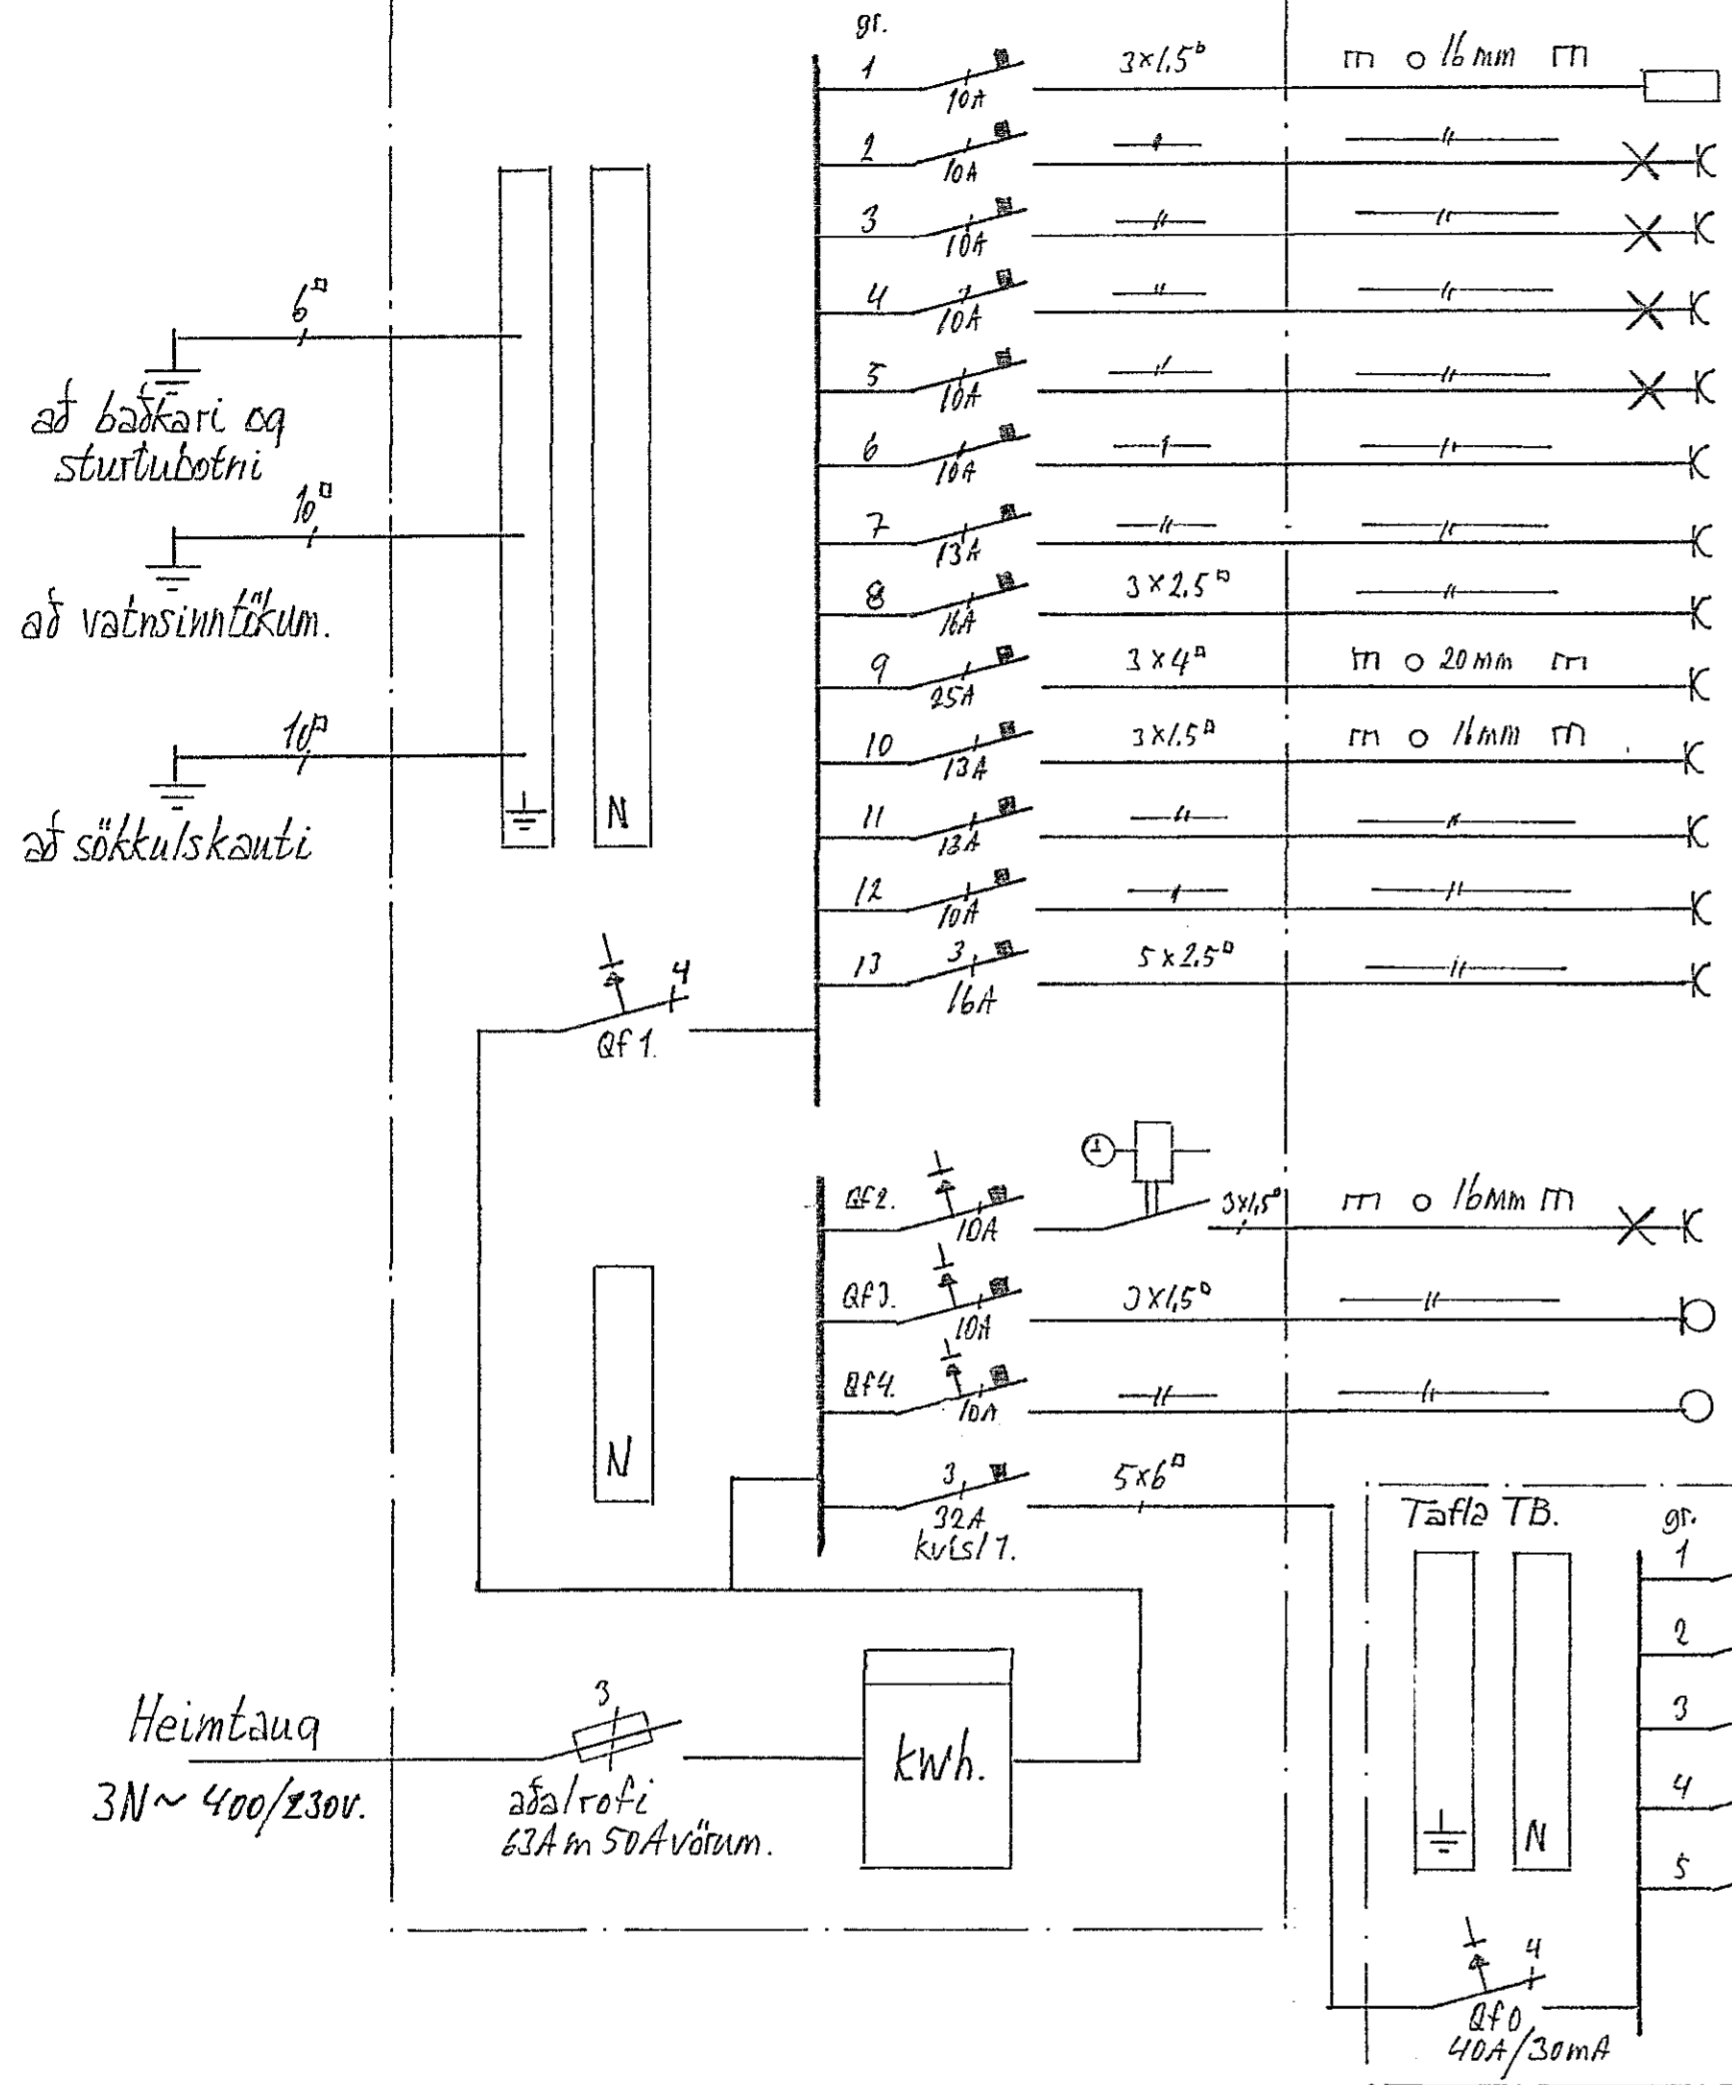


smáspennutáfla TS.1.
 geymsla andd. úc.
 gængur stíggængur.
 herb. stofa.
 eldhúsi.
 ísskápur örb.ofn.
 tenglar eldhúsi.
 ofn.
 eldun.
 uppvottavél.
 búrskápur.
 tengill u. töflu.
 tengill u. töflu.

útilýsing
 hitakerfi
 hitaþræður í niðurföllum.

hjon. badherb.
 herbergi.
 gængur. sjónvarp.
 þvottavél
 þurrkari

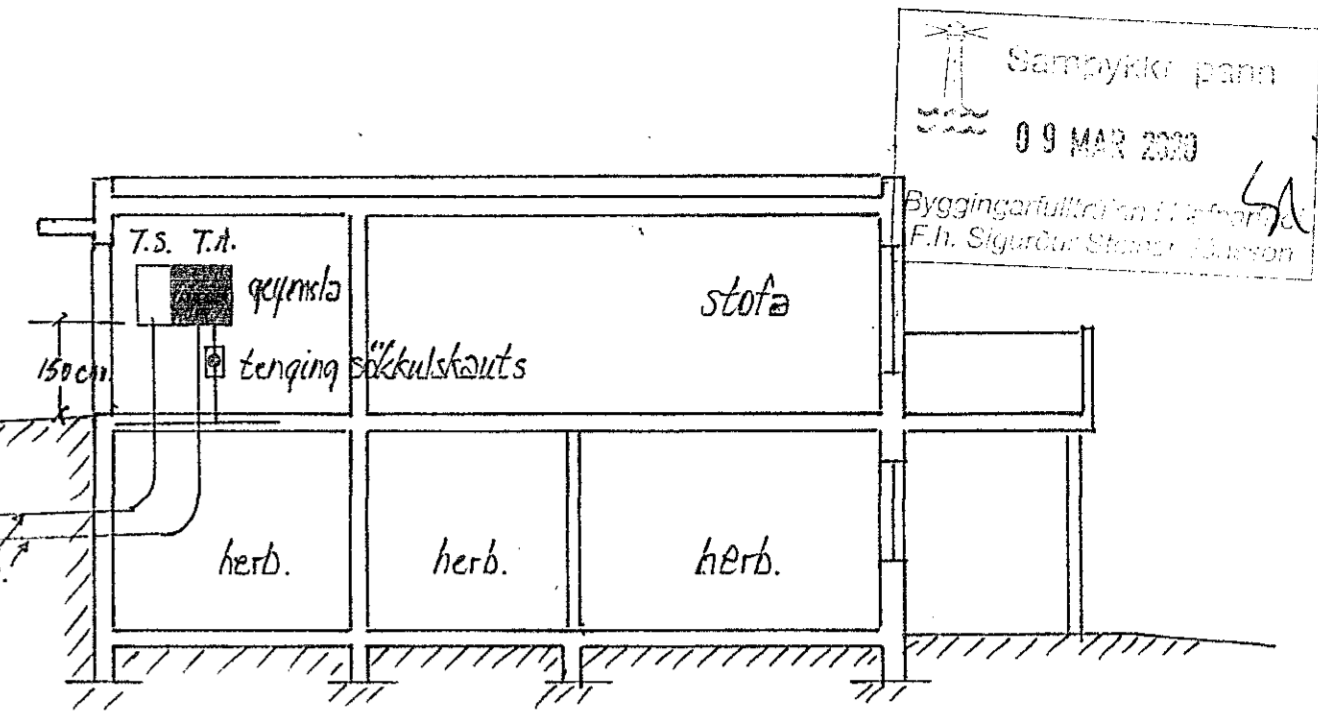


sníð a-a m.kv. 1:100

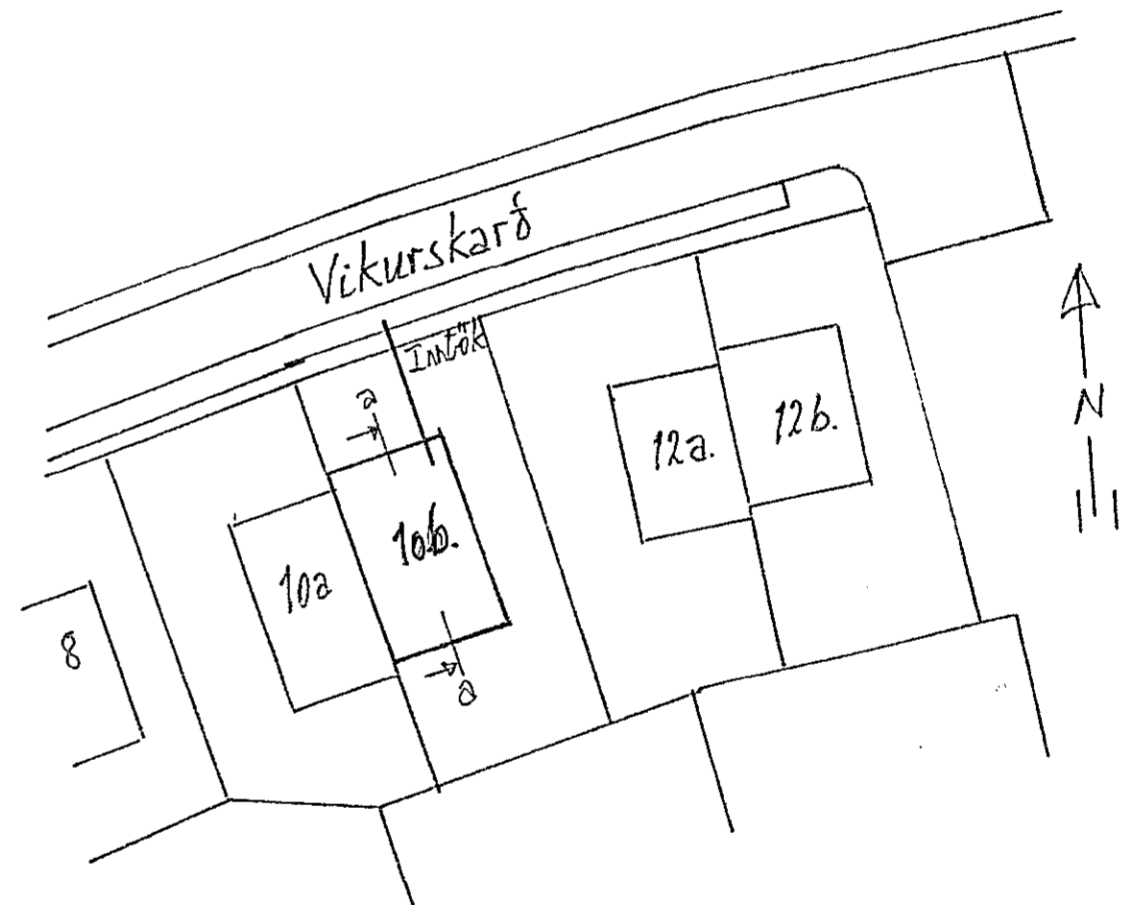

afstöðumynd m.kv. 1:500

einlínamynd.

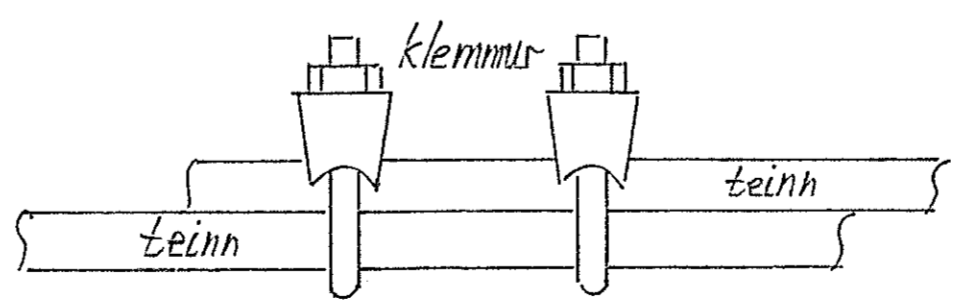

tengja skal saman tvö næstu jarnin í sökkulvegqjum allan úthringinn að tengistað, undir töflu, í samræmi við tæknilega tengiskilmála raforkudreifingar. frágængur sökkulskauts.

áritun/áskilningur 240753-2439	áritun/ráðgjafi A. Leir.
staður: Víkurskard nr. 10b, Hafnarfirði.	
verk: Rafloagn: einlínamynd, sníð, afstöðumynd og fráq. sökkulskauts.	bláð nr. 1 af 2 mælikv. 1:100 1:500 dagsetn. des 2019.
Gunnar Eiríksson rafm.íshfr. kt.:070952-3789 s.:8947519.	