



- smáspennutæfla TS.1.
- geymsla andd. wc.
- göngur stíqqöngur.
- herb. stofa.
- eldhúsi.
- ískápur örb.ofn.
- tenqir eldhúsi.
- ofn.
- eldun.
- uppvottavél.
- búrstápur.
- tenqill u. töflu.
- tenqill u. töflu.

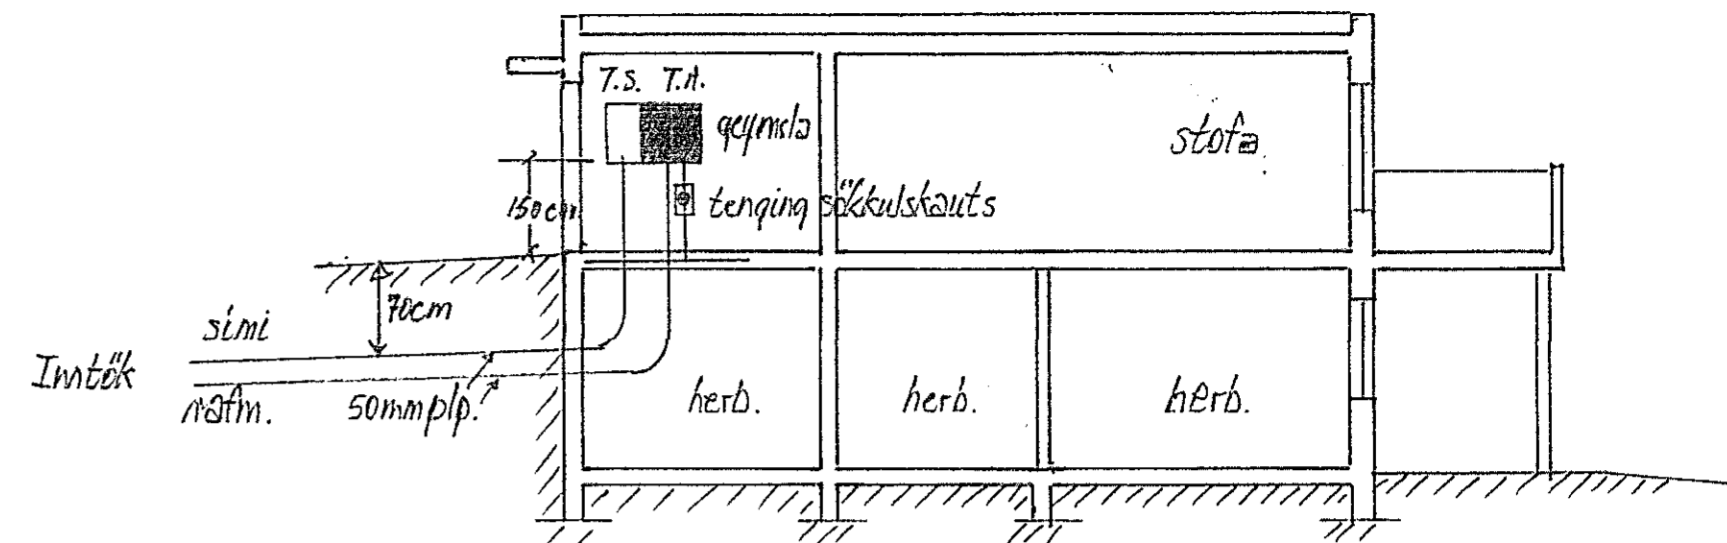


sníð a-a m.kv. 1:100

Samþykkt þann
09 MAR 2019
Byggingarfulltrúi / Prof. Dr. Einar Magnússon

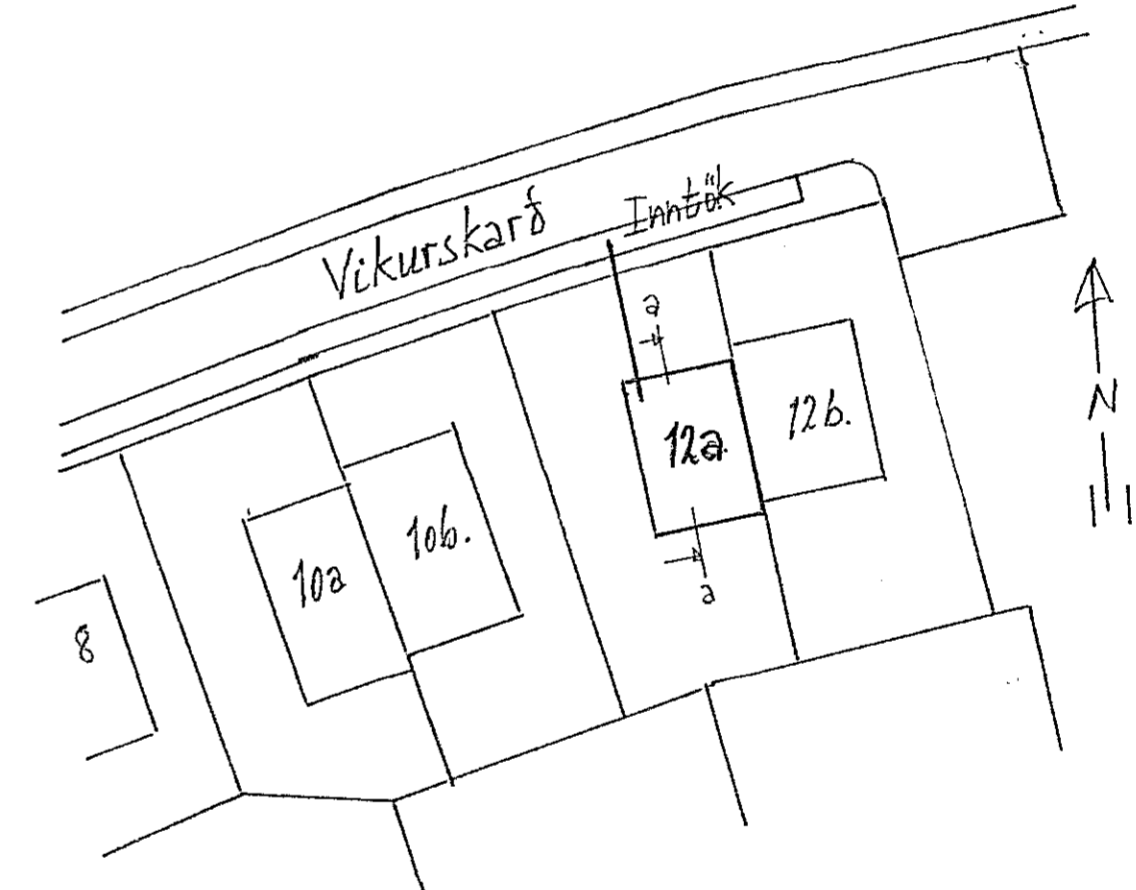

afstöðumynd m.kv. 1:500

einlínamynd.

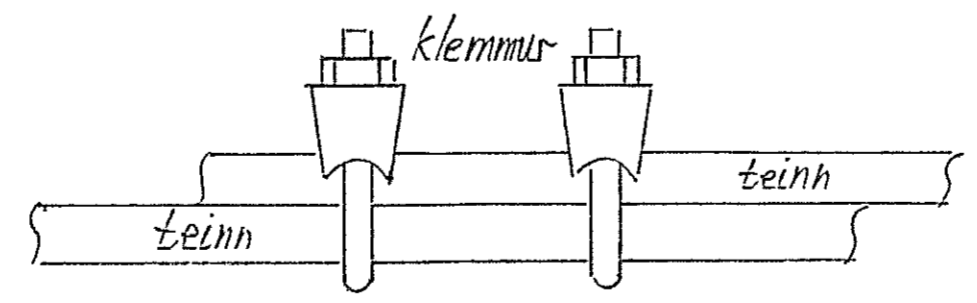

tenqja skal saman tvö næstu jörnin í sökkulvegqjppum allan úthringinn að tenqistað, undir töflu, í samræmi við tæknilega tenqiskilmála raforkudreifingar. frágangur sökkulskauts.

áritun aðalhönnuðs	áritun rafhönnuðs
staður: Vikurskard nr. 12a. Hafnarfirði.	
verk: Rafloagn: einlínamynd, sníð, afstöðumynd og fráq. sökkulskauts.	blað nr. 1 af 2 mælikv. 1:100 1:500 dagsetn. des 2019.
Gunnar Eiríksson rafm.ídnfr. kt.:070952-3789 s:8947519.	