
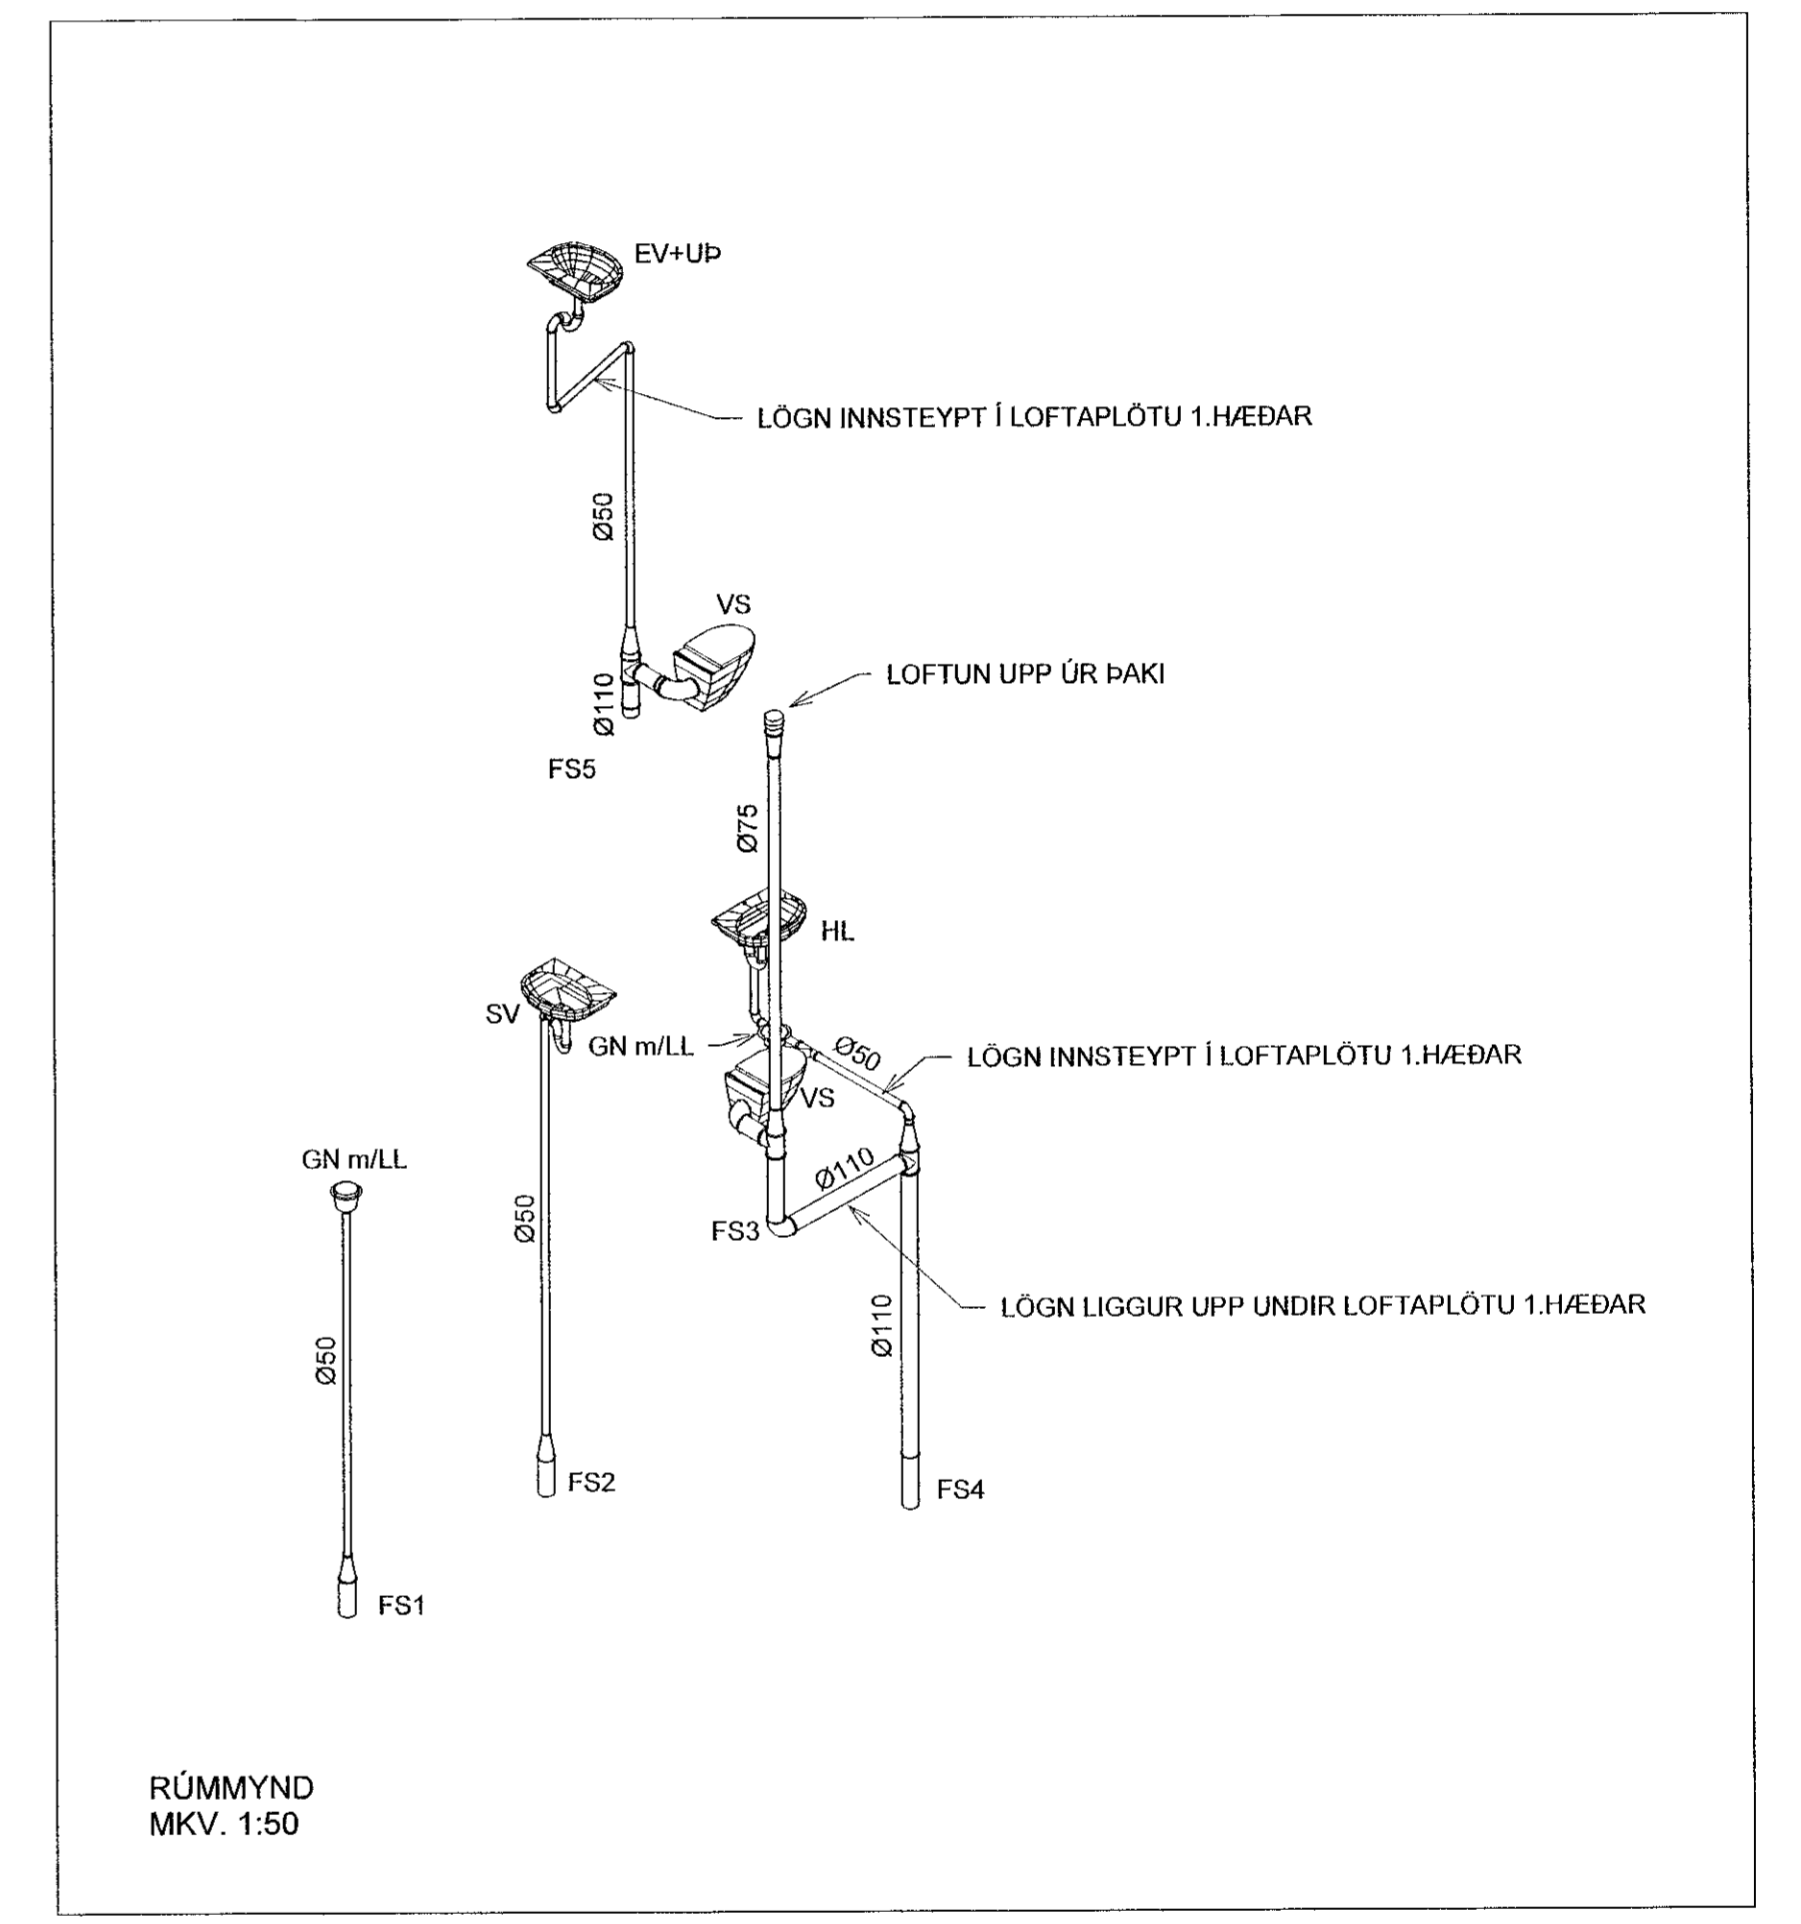


Samþykkt þann
11 MAR 2020
Byggingafulltrúi í Hafnarfirði
Fl. Steingr. Steinar Jónsson

Áritun hönnunarstjóra:
Kristinn Ragnarsson Kl. 170944-2669

SKÝRINGAR - FRÆRENNSLI:
 ————— SKÓLPLOGN
 - - - - - REGNVATNSLÖGN

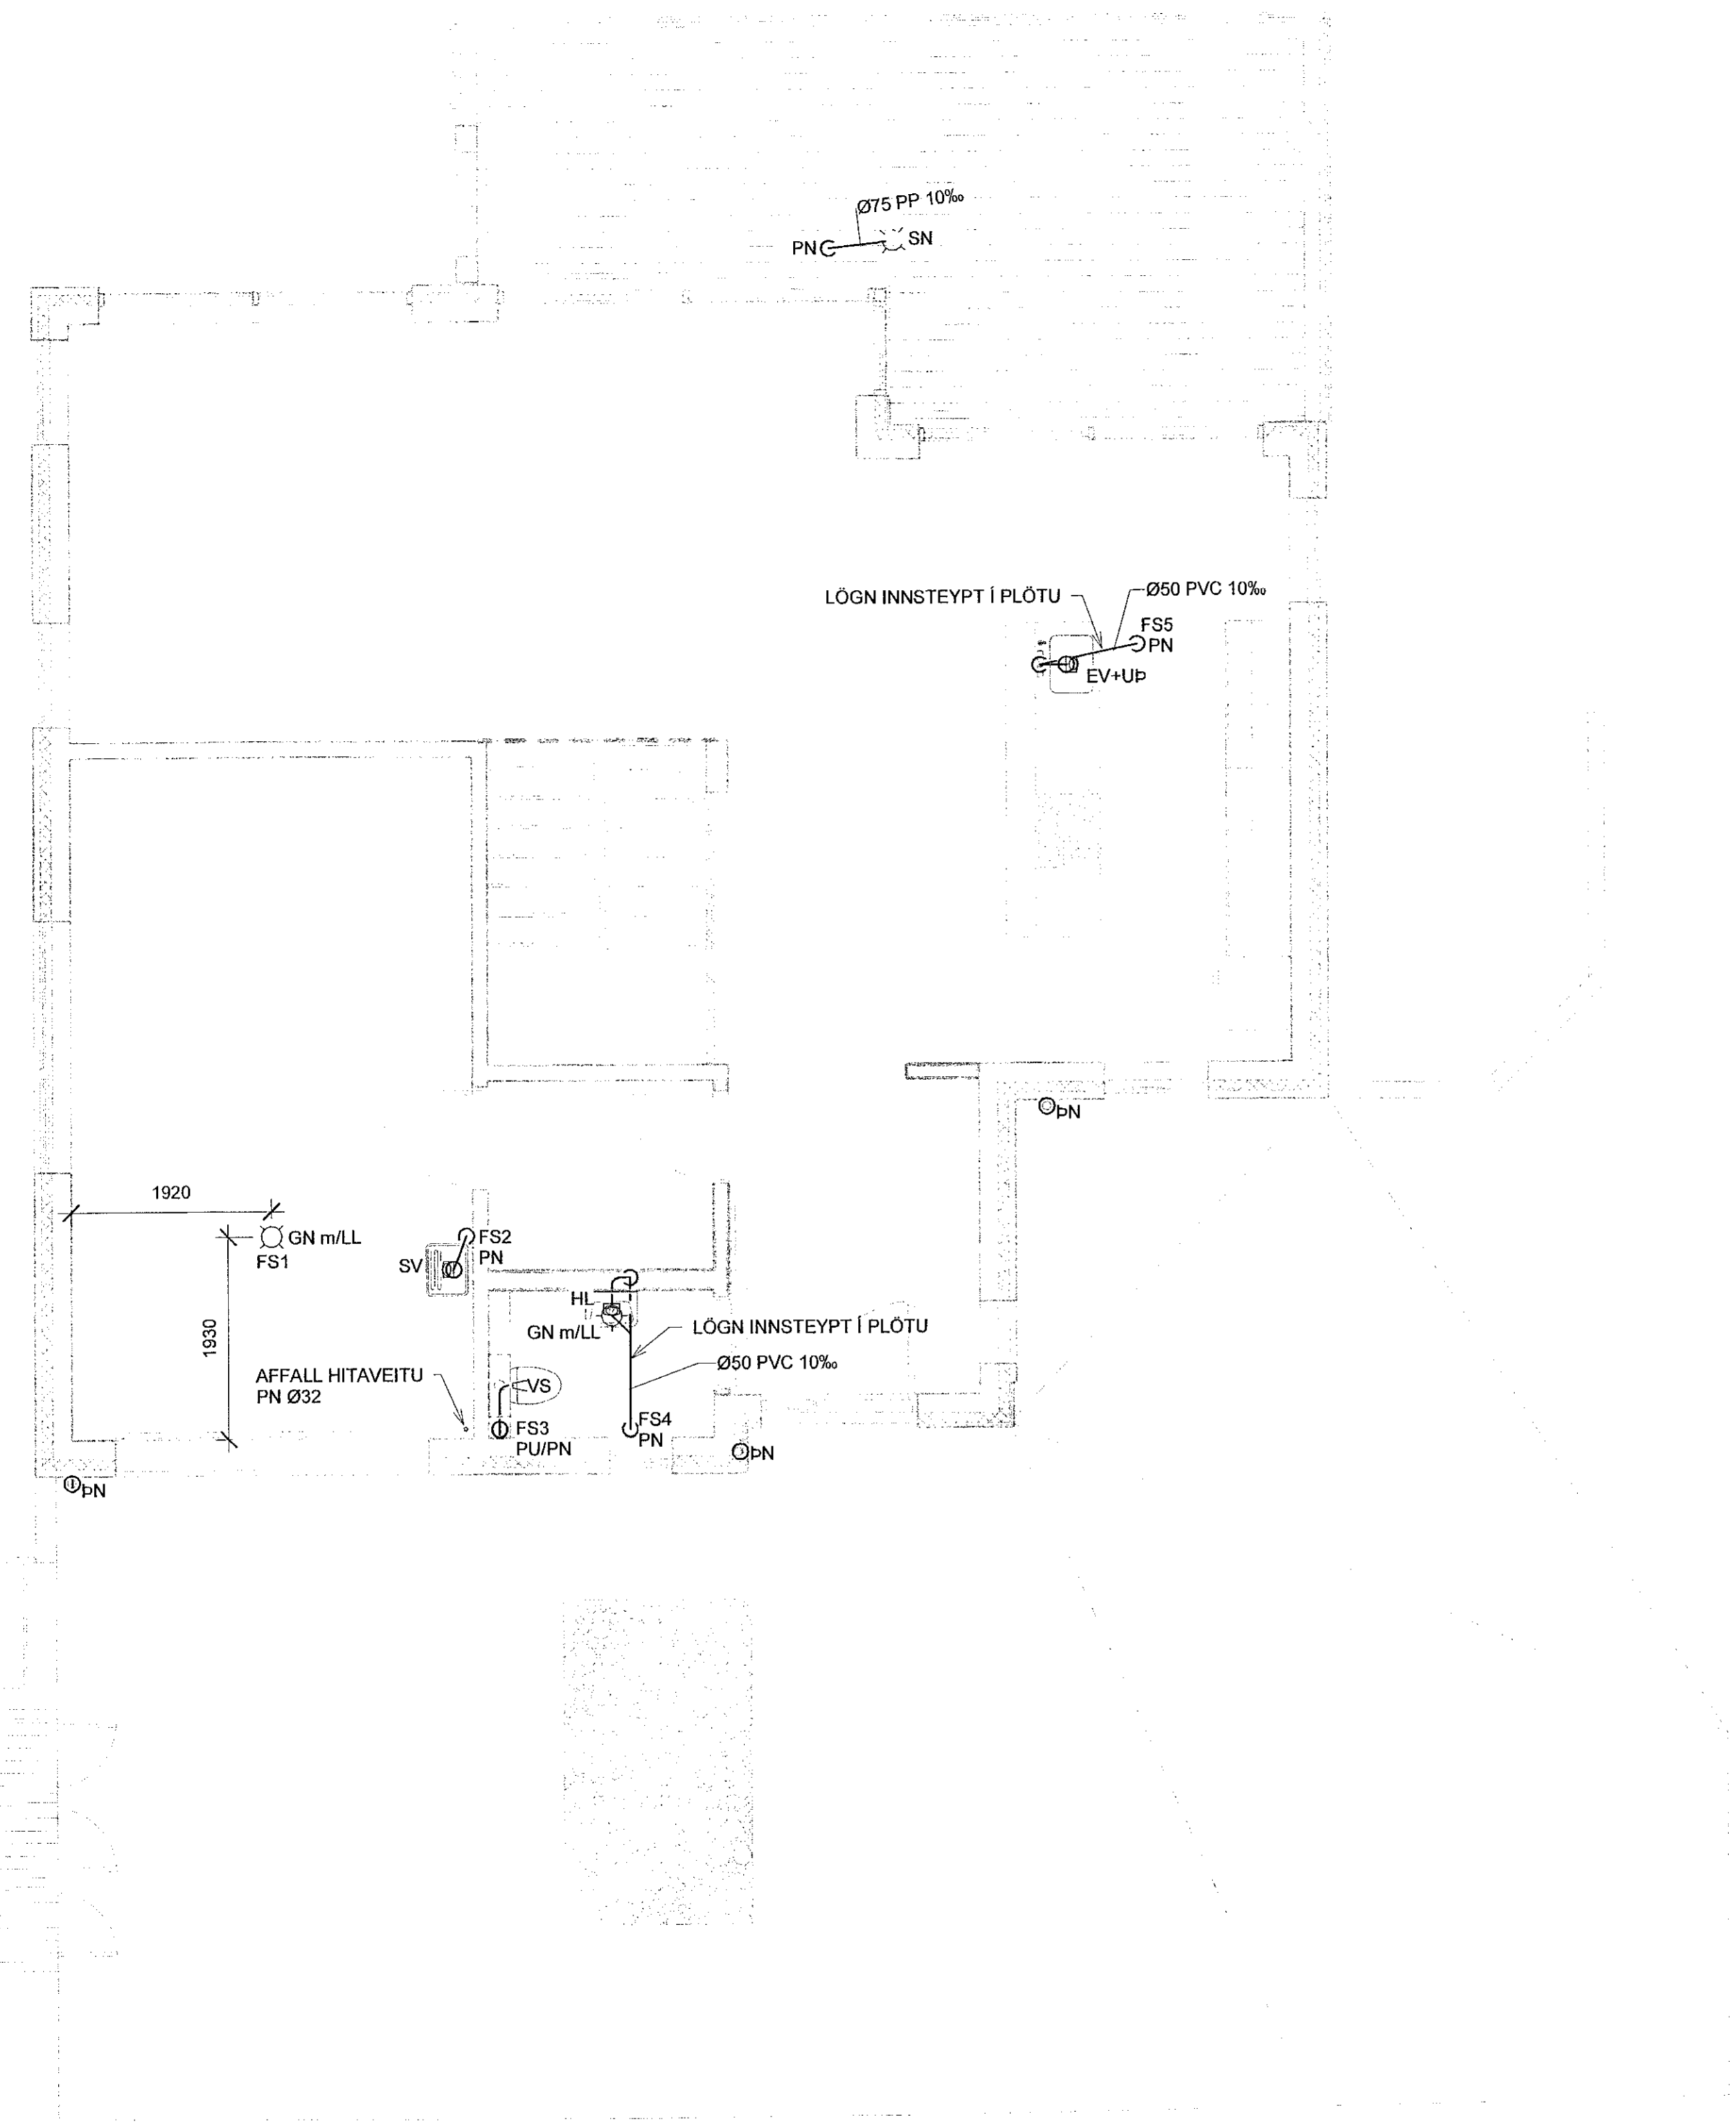

RÚMMYND
MKV. 1:50


GRUNNMYND
MKV. 1:50

1	23.01.2020	FRUMTUGAFA	JJ
Útg.	Dags.	Lýsing	Nafn

VERKFRÆDISTOFA
 NEW NORDIC ENGINEERING ehf
 Háðamari 6 - 201 Kópavogur Ísland
 s. 854-4080 / 899-3077 / 899-3577
 Kl. 520914-1450. nne@nne.is www.nne.is

VÖLUSKARÐ 7
 221 HAFNARJÖRÐUR
 FRÆRENNSLI - GRUNNMYND 2.HÆÐ
 RÚMMYND

Hönnun:	JJ	Verknúmer:	19051
Verkefnastjóri:	JJ	Mælikvarði:	1:50
Teiknaði:	SJ	Dagsetning:	23.01.2020
Yfirfarði:	ÞBE	Blað:	Útgáfa:
Samþykkt:	Jökull Jónsson Kl. 270575-4209	P1-21	1

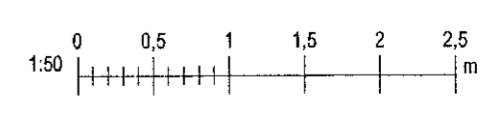

Plöt: 120319
 Save: 17.2.2020 11:07:18

Copyright © New Nordic Engineering ehf. - Hönnuð af Jökull Jónsson - Frærendi er hátt stöðugt samþykkt