
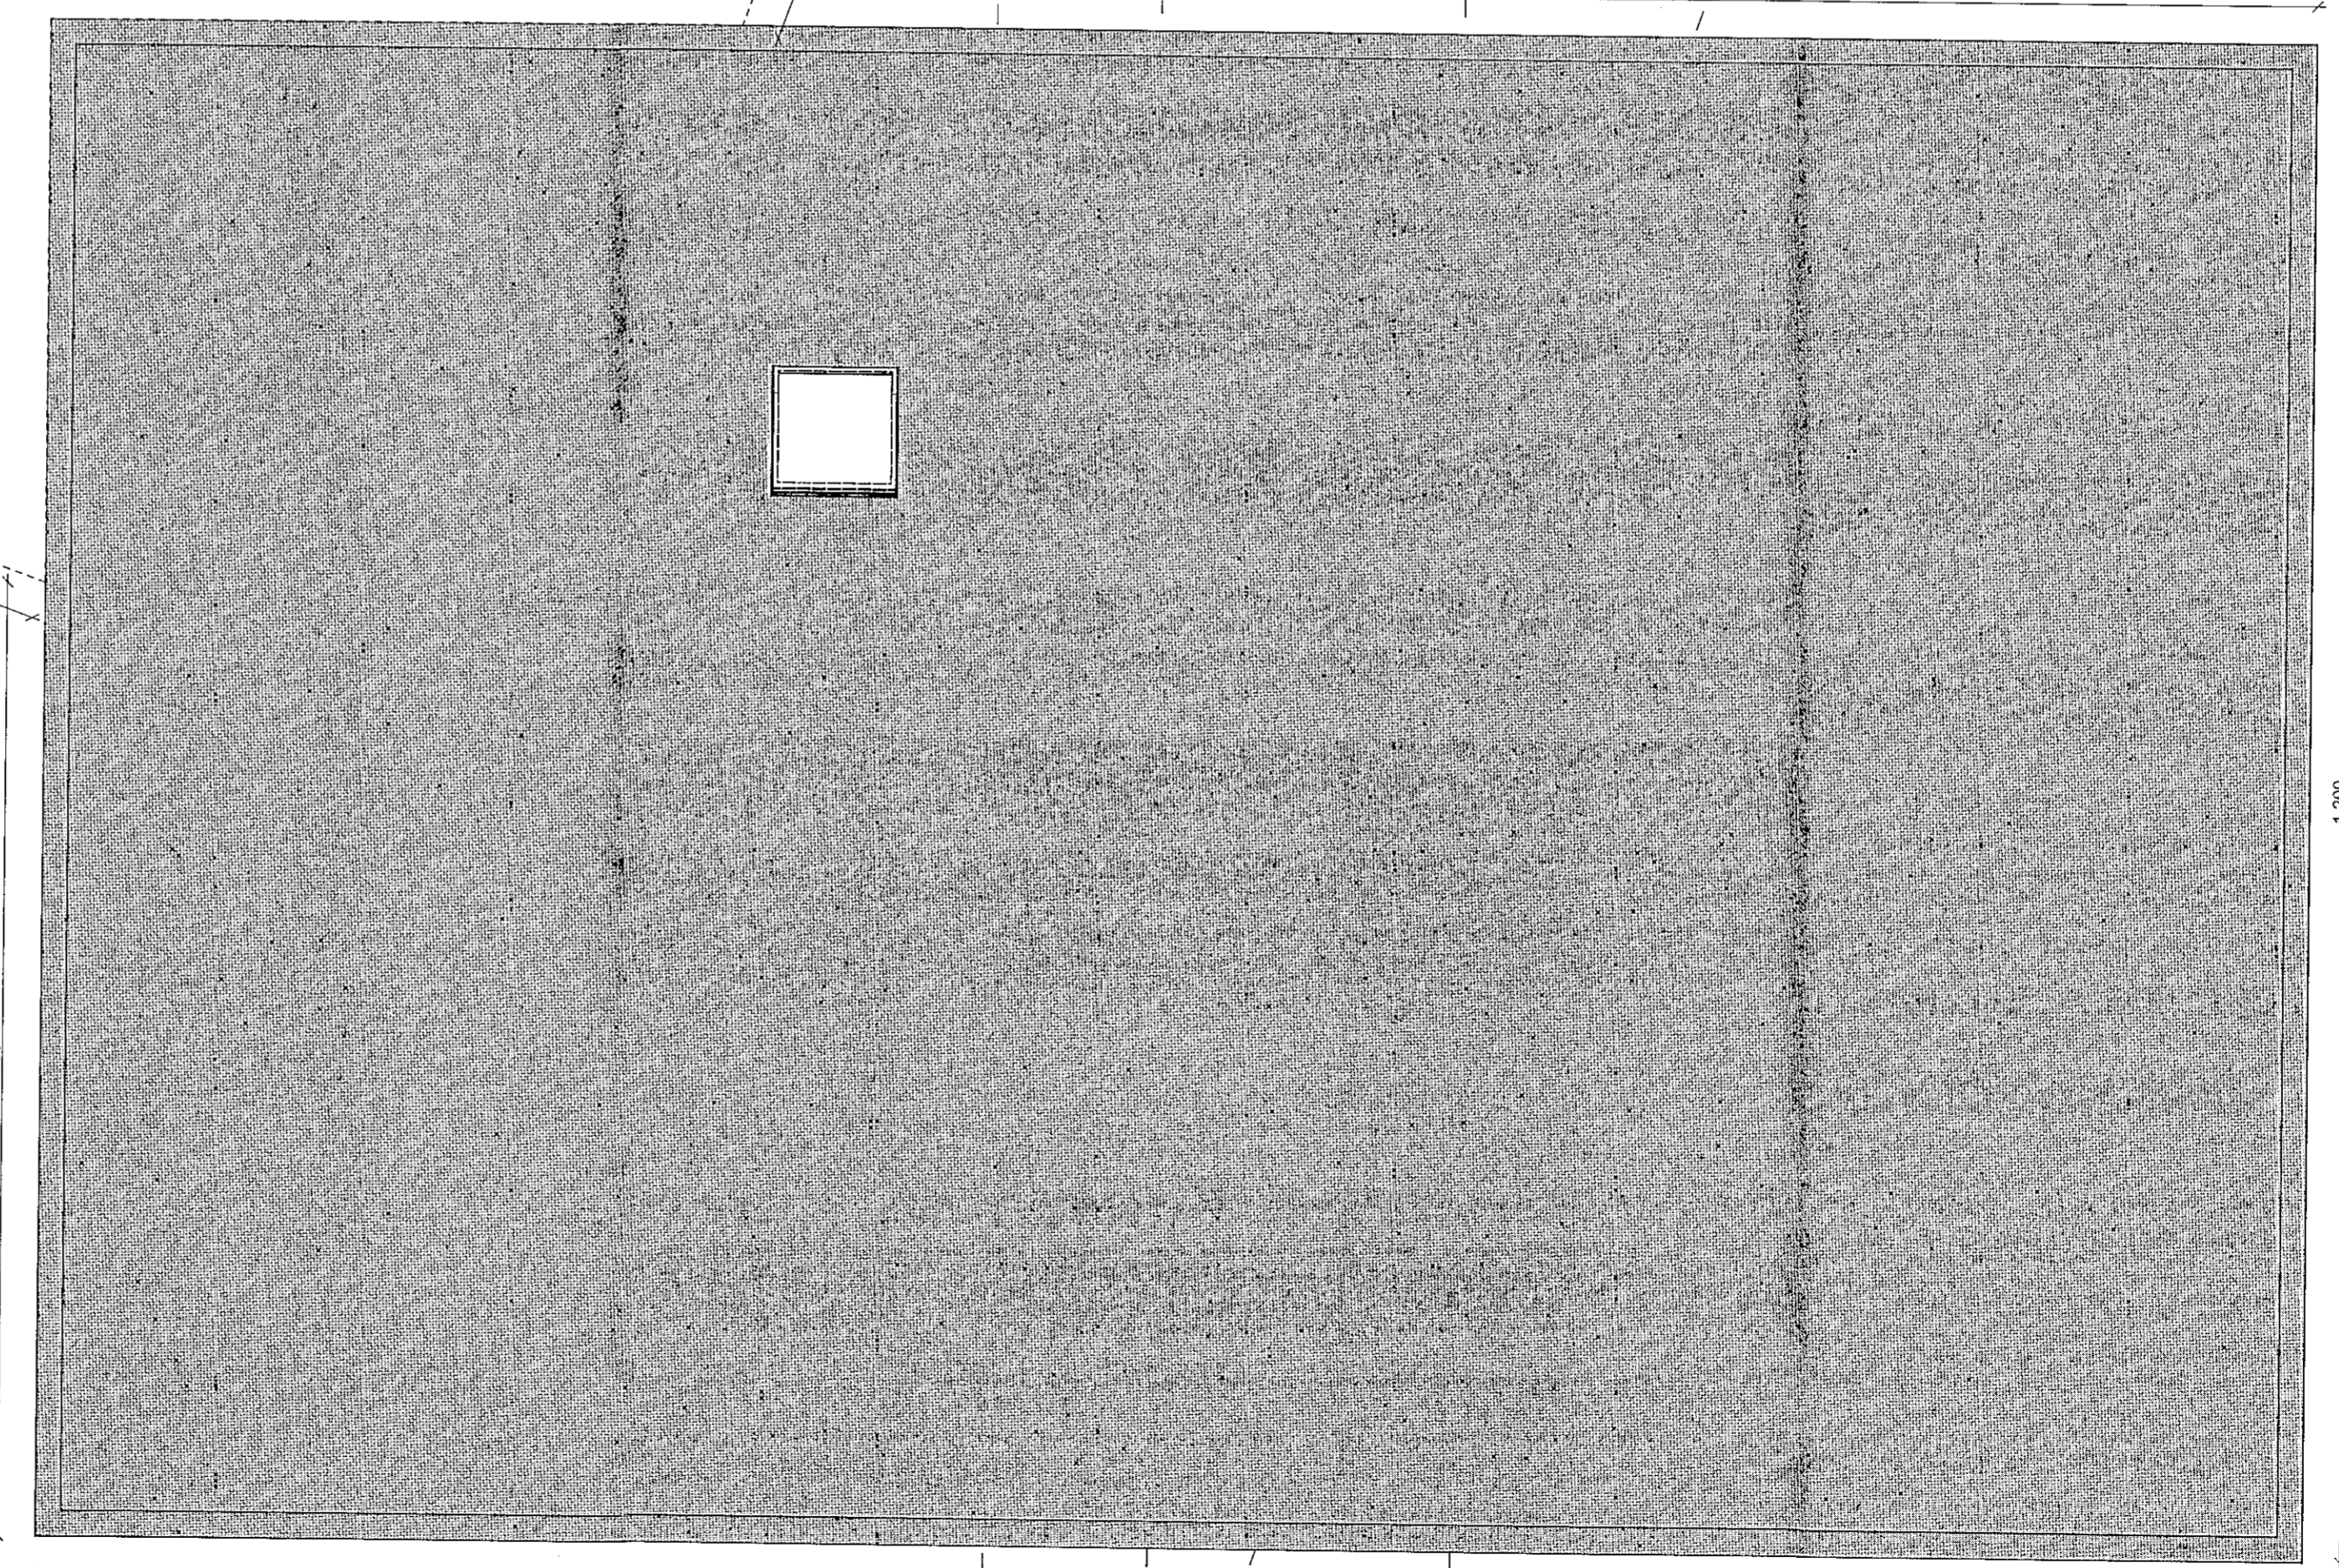


Samþykkt þann
25 MAR 2020
Byggingarfulltrúinn í Hafnarfirði
F.h. Sigurður Steinar Jónsson

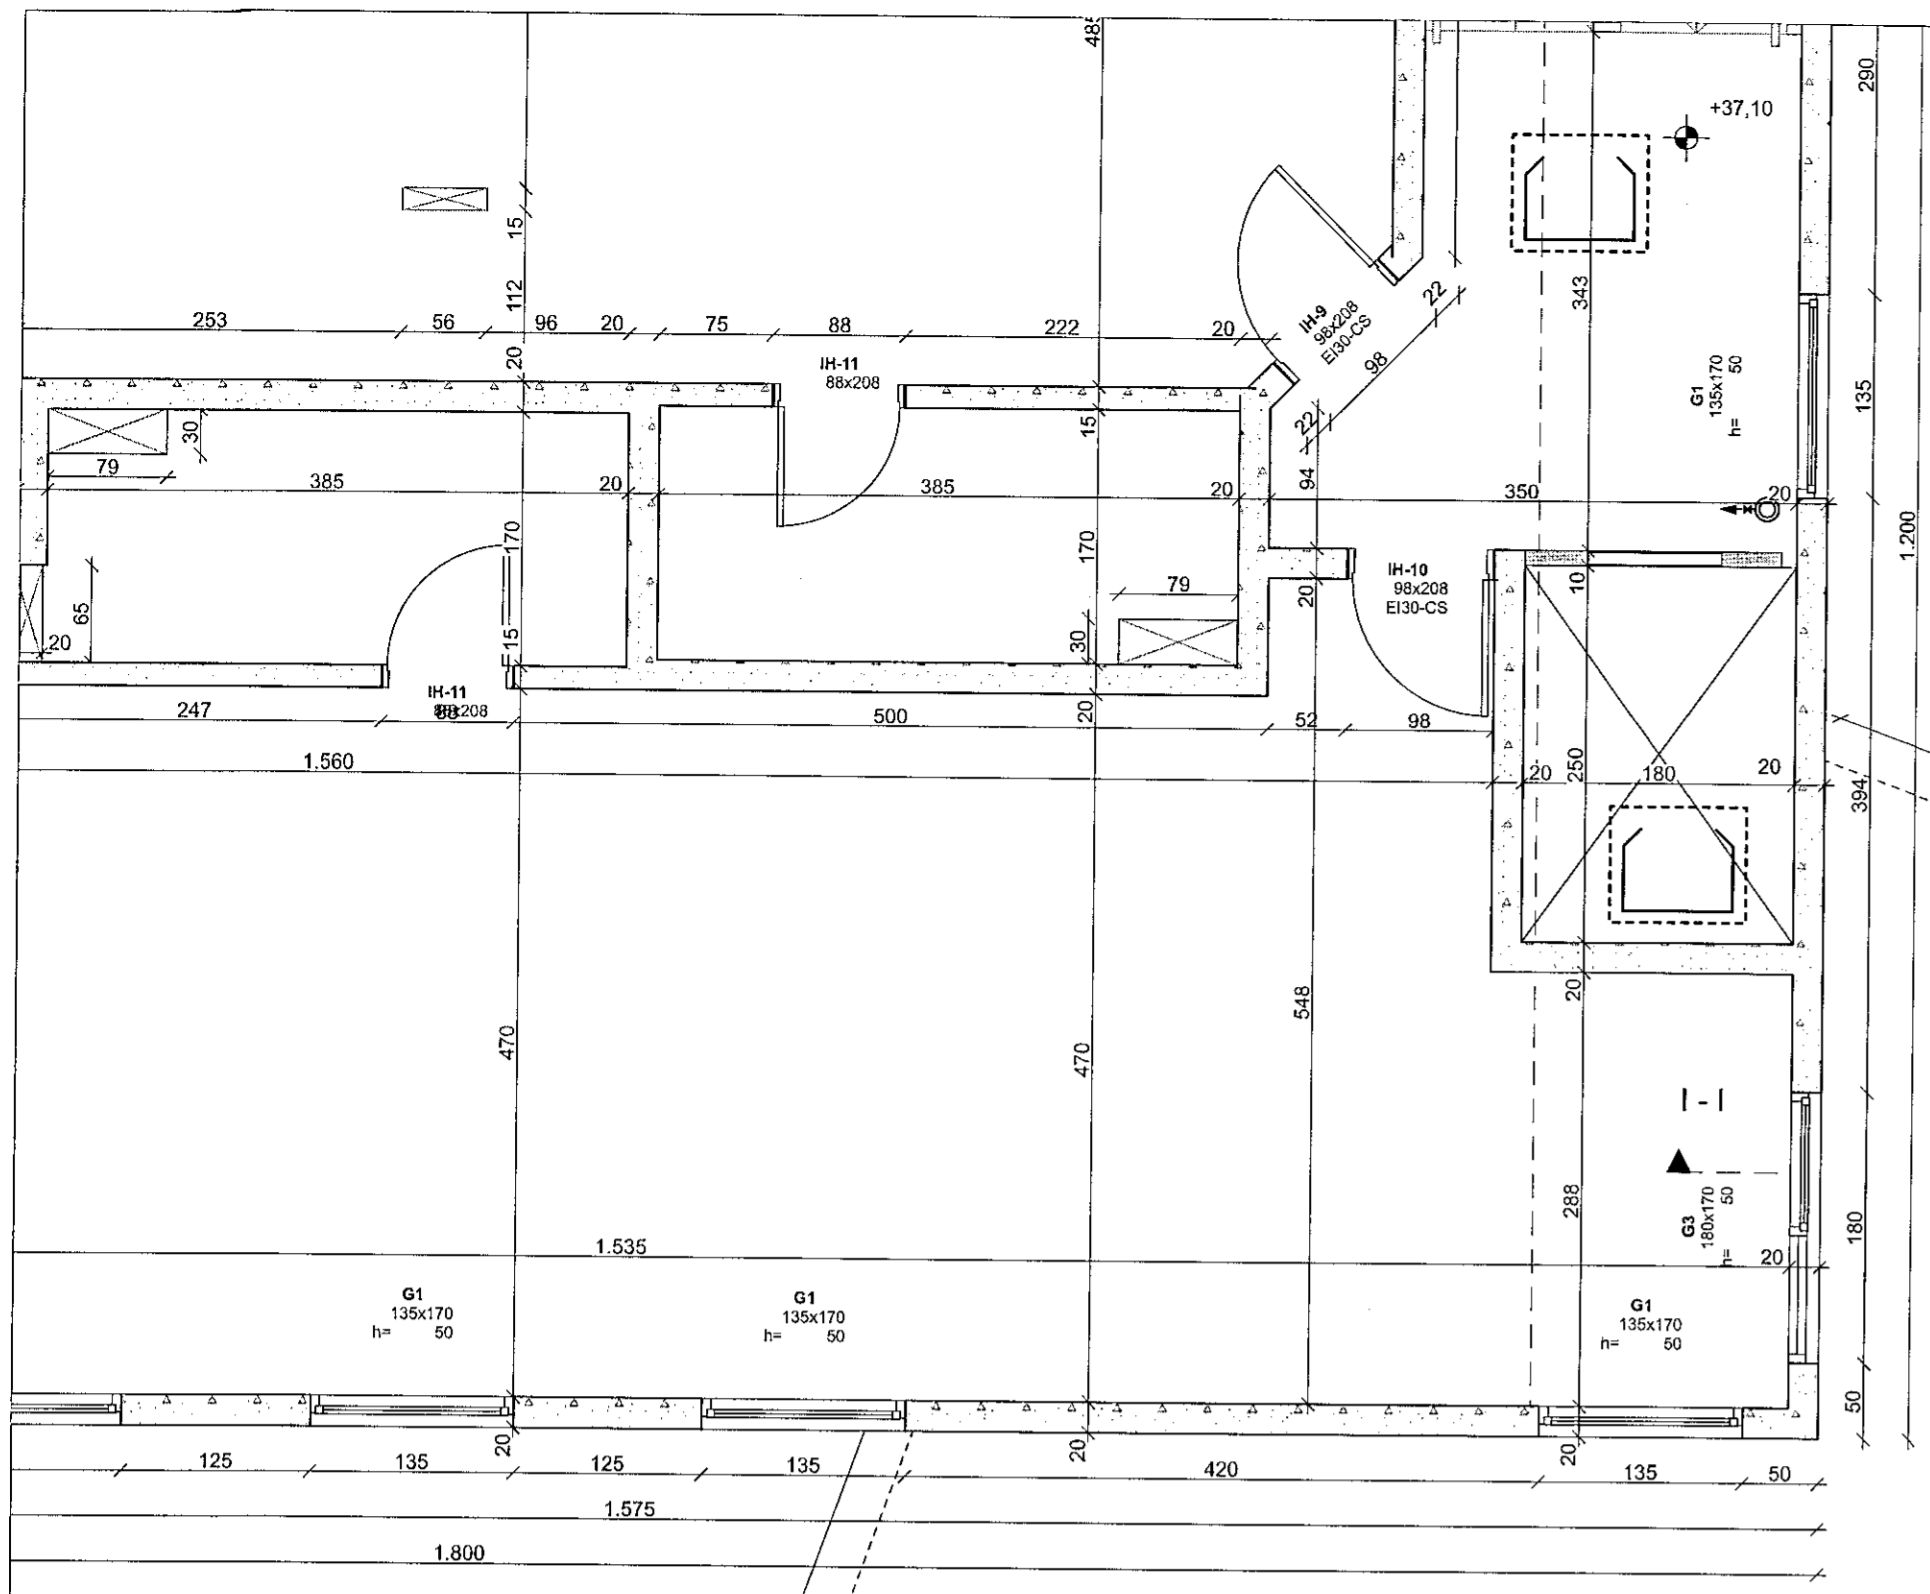

- HELSTU TÁKN:
- EI60 Brunastæða
 - C Sjálflokandi hurð
 - S Reykþétt hurð
 - Stjórastöð brunavörðunarkerfis
 - Sjörgunarpop
 - Fallstigi við tjörgunarpop
 - Merktur útgangur
 - Flóttaleið
 - Reykskjnjari
 - Nýbærýsing
 - Brúnaþanga
 - Handstökkvitaaki
 - Tvöburatengi útskerfis
 - Stigleiðsla
 - Hliðslustöð
 - Reyklopa
 - Gat í gólf
 - Gat í lofti
 - gn. Gólfurfall
 - ln. Loftþræsing
 - nf. Niðurfall
 - ROB Rafdrifinn opnunarbúnaður

Verk: Bergsskarð 1
BURÐARVIRKI

Teikning: S. hæð
Verkeign: VÍE ehf
Arkitekt: Orri Árnason
Hönnunarskýrri: Orri Árnason
Teiknað af: JU
Yfirráð af: PH

Dags: 25.05.2018
Kvarði: 1:50
Stærð: A1
Fjöldi teikn.: 25

ZEPPELIN
ARKITEKTAR

Orri Árnason FAF KÍ: 080884-0749 - www.zeppelein.is - tel 5533640 - zeppelein@zeppelein.is

2.1.15