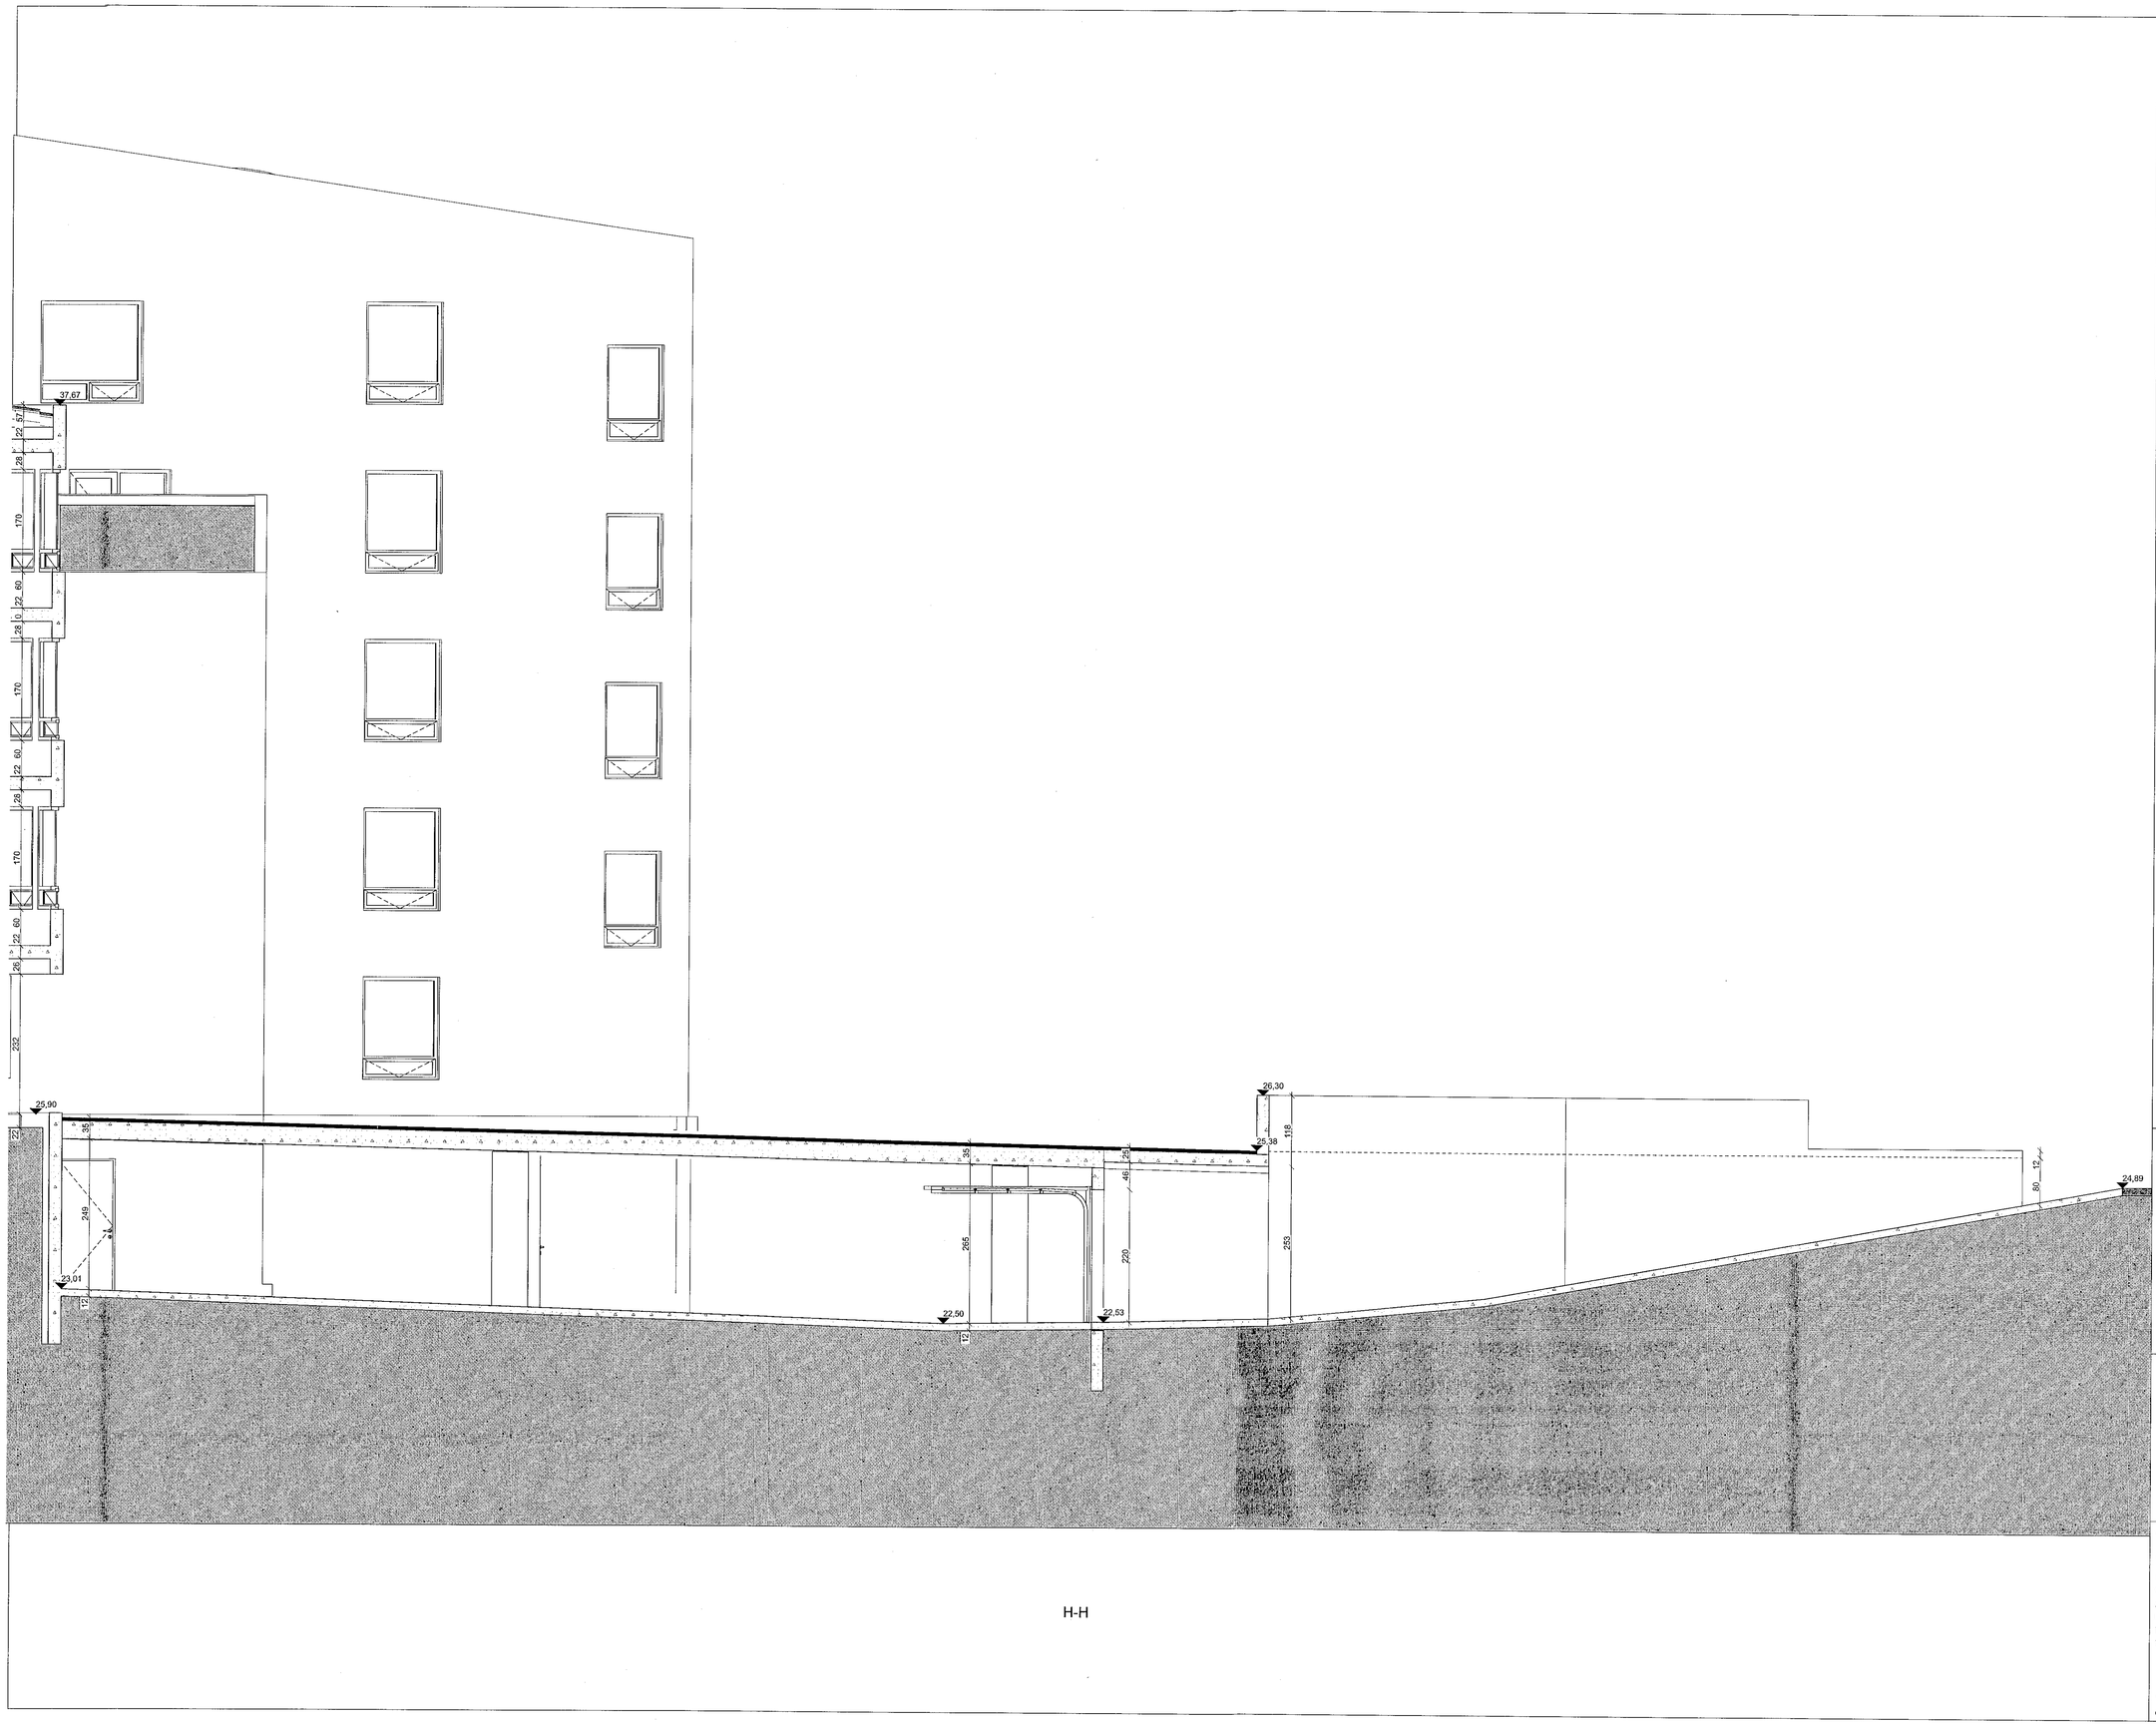

H-H

Samþykkt þann
25 MAR 2020
Byggingarfulltrúinn í Hafnarfirði
F.h. Sigurður Steinar Jónsson

HELSTU TÁKN:

EI60	Brunamótstaða		Reykluga
-C	Sjálflokandi hurð		Gat í gólfi
-S	Reykþétt hurð		Gat í lofti
	Stjórnstöð brunaviðvörunarkerfis	gn.	Gólfniðurfall
	Björgunarop	lr.	Loftræsing
	Fellistigi við björgunarop	nf.	Niðurfall
	Merktur útgangur	ROB	Rafdrifinn opnunarbúnaður
	Flóttaleið		
	Reykskynjari		
	Neyðarlýsing		
	Brunaslanga		
	Handslökkvitæki		
	Tvíburatengi úðakerfis		
	Slegleiðsla		
HL	Hleðslustöð		

Verk: Bergsskarð 1
BURÐARVIRKI

Teikning:	snið H-H
Verkkaupi:	VHE ehf
Arkitekt:	Orri Árnason
Hönnunarstjóri:	Orri Árnason
Teiknað af:	JU
Yfirfarið af:	PH
Dags:	25.05.2018
Kvarði:	1:50
Stærð:	A1
Fjöldi teikn.:	25

ZEPPELIN ARKITEKTAR

2.1.19

Orri Árnason FAÍ Kt: 080864-5749 - www.zeppelin.is - tel 5533640 - zeppelin@zeppelin.is