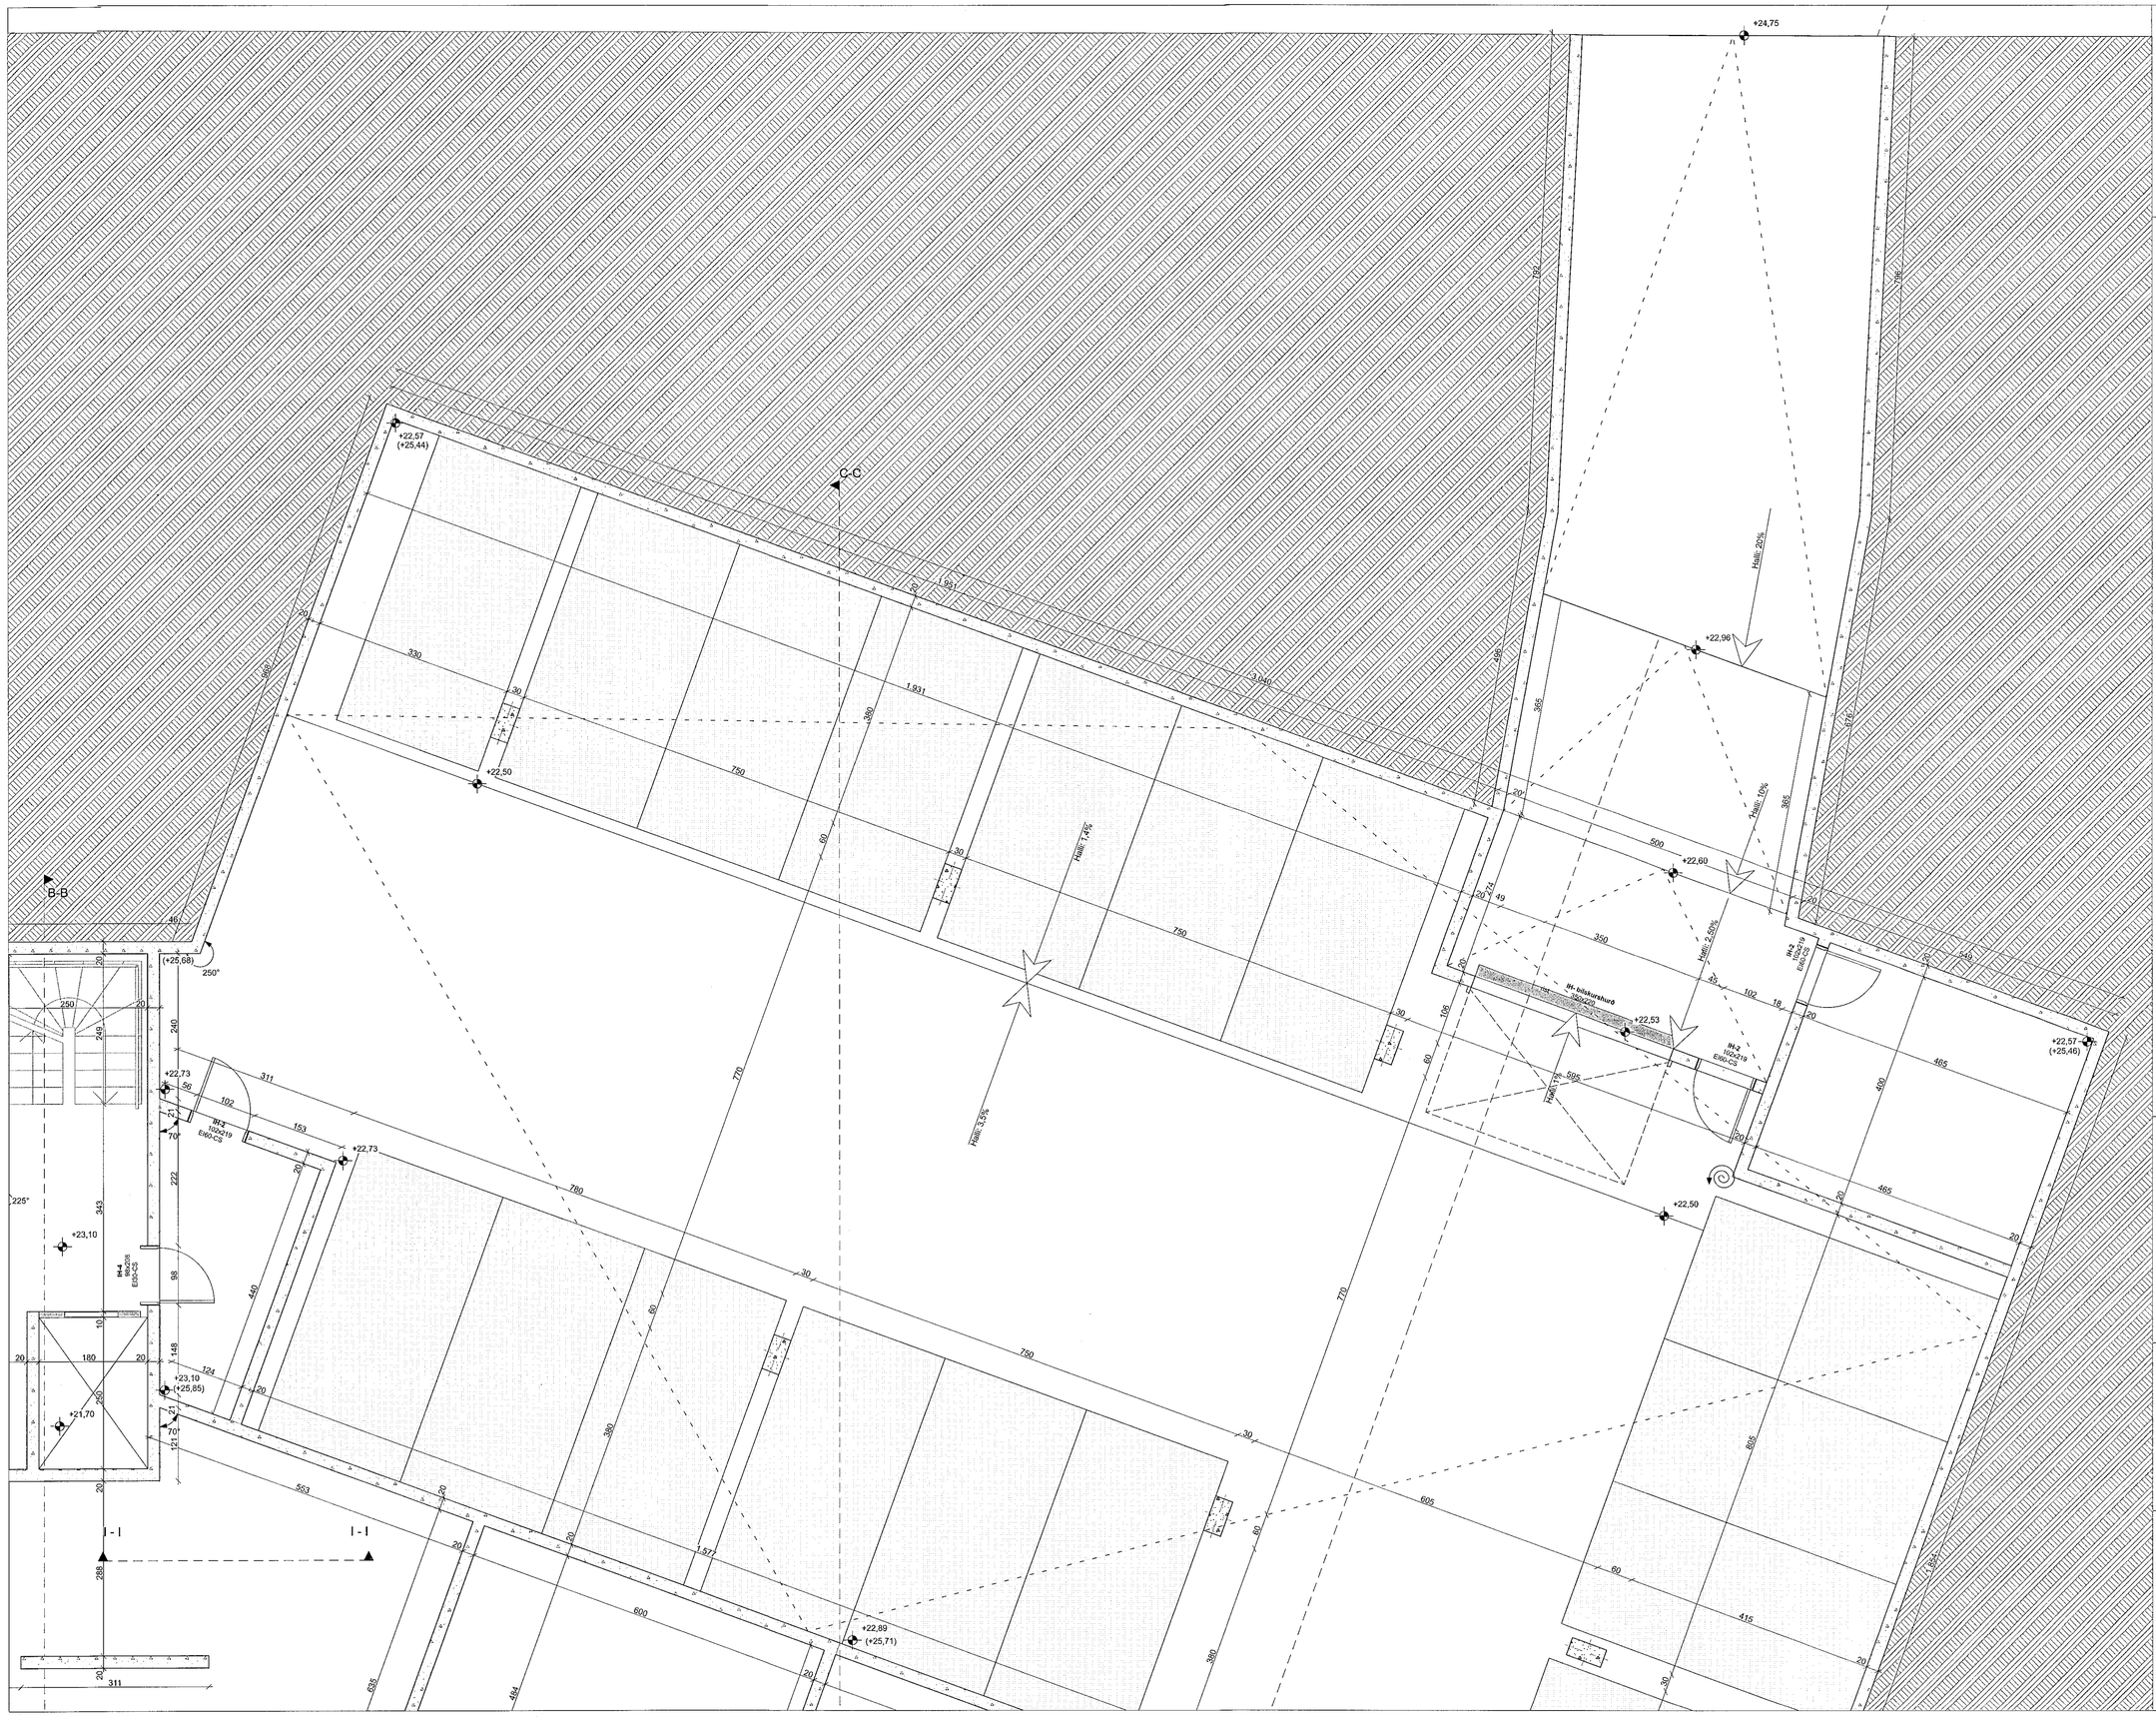

Samþykkt þann
25 MAR 2020
Byggingarfulltrúinn í Hafnarfirði
F.h. Sigurður Steinar Jónsson

HELSTU TÁKN:

- EI60 Brunamótstaða
- -C Sjálflokandi hurð
- -S Reykþétt hurð
- Stjórnstöð brunaviðvörunarkerfis
- Björgunarop
- Fellistigi við björgunarop
- Merktur útgangur
- Flóttaleið
- Reykskynjari
- Neyðarlýsing
- Brunaslanga
- Handslökkvitæki
- Tvíburatengi gráakerfis
- Stigleiðsla
- Hleðslustöð
- Reyklúga
- Gat í gólfi
- Gat í lofti
- gn. Gólfniðurfall
- lr. Loftræsing
- nf. Niðurfall
- ROB Rafdrifinn opnunarbúnaður

Verk: Bergsskarð 1

BURÐARVIRKI

Teikning:	kjallari
Verkkaupi:	VHE ehf
Arkitekt:	Orri Árnason
Hönnunarstjóri:	Orri Árnason
Teiknað af:	JU
Yfirfarið af:	PH
Dags:	25.05.2018
Kvarði:	1:50
Stærð:	A1
Fjöldi teikn.:	25

ZEPPELIN ARKITEKTAR

2.1.4

Orri Árnason FAÍ Kt: 080864-5749 - www.zeppelin.is - tel 5533640 - zeppelin@zeppelin.is