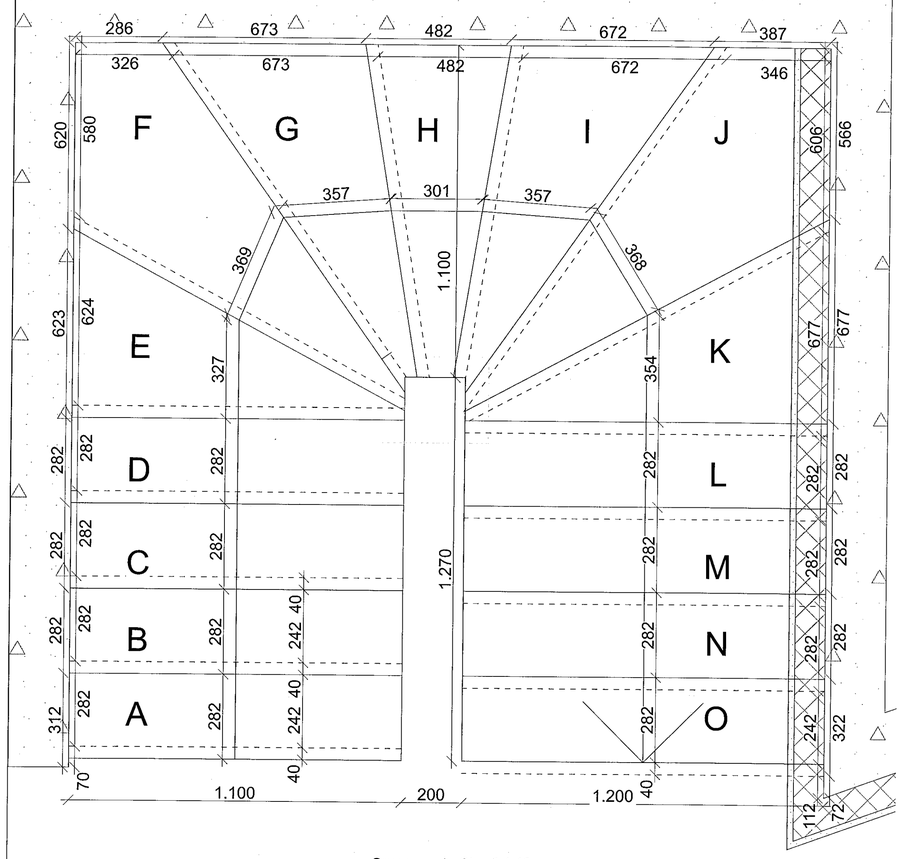

Grunnmynd - Stærð 1:10

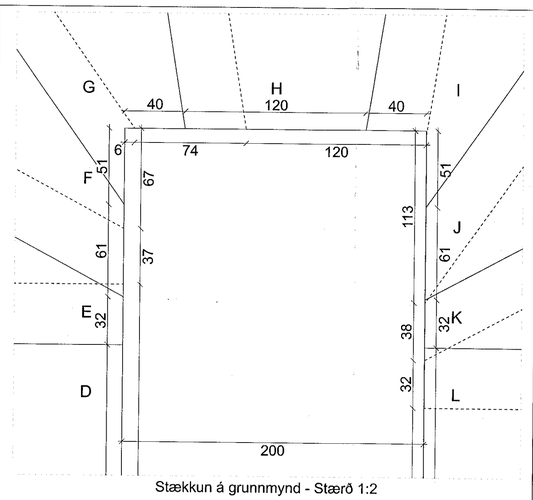

Stækkun á grunnmynd - Stærð 1:2

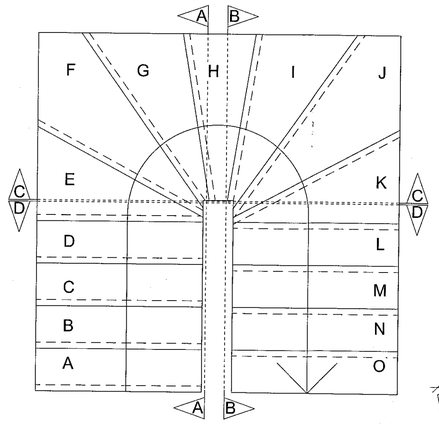

Snið - Stærð 1:100

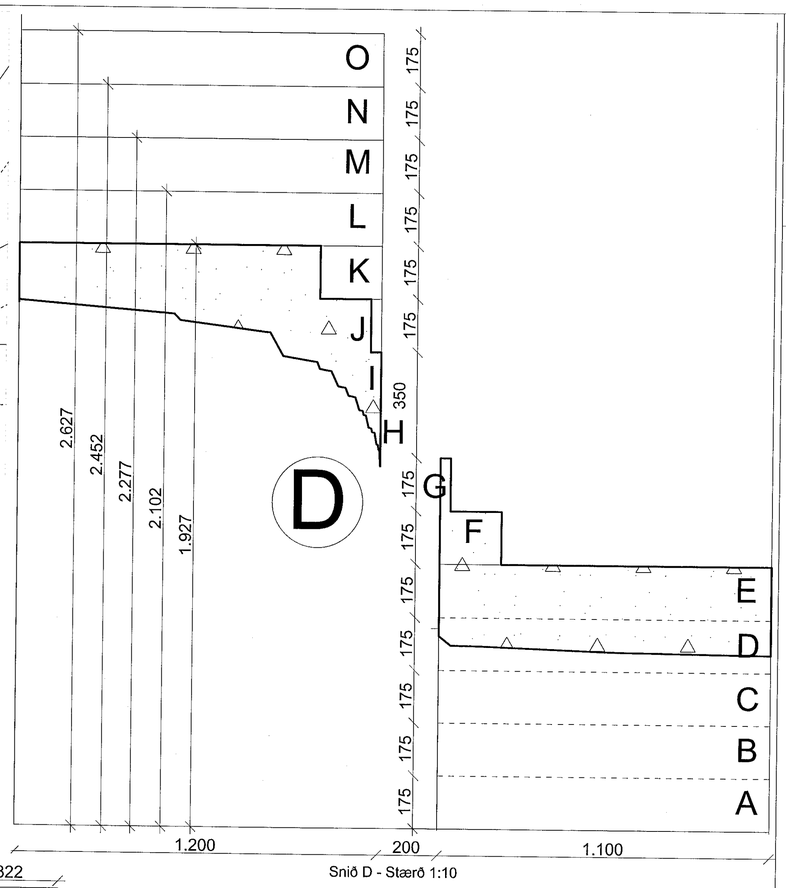

Snið D - Stærð 1:10

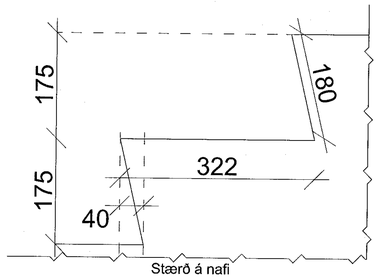

Stærð á nafi

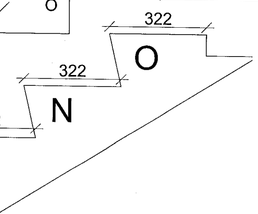

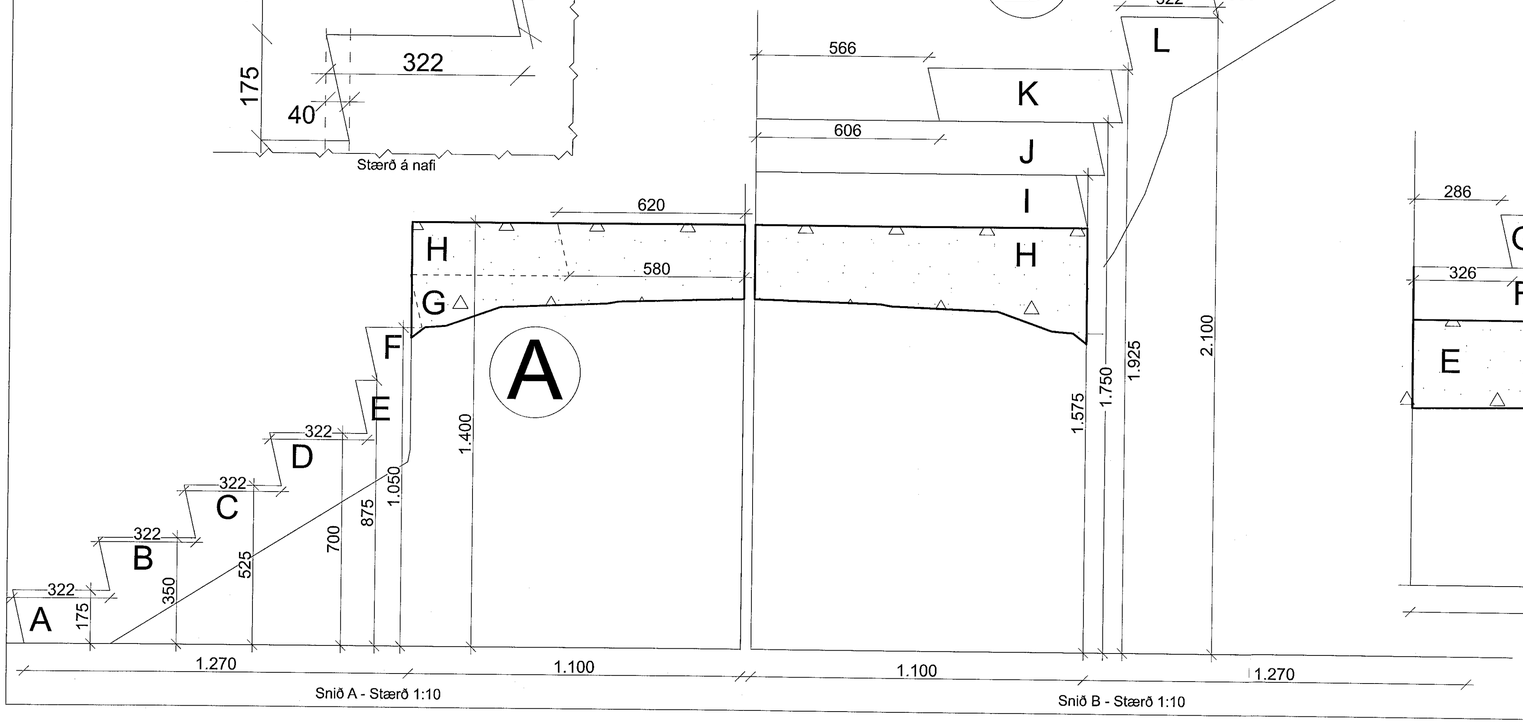

Snið A - Stærð 1:10

Snið B - Stærð 1:10

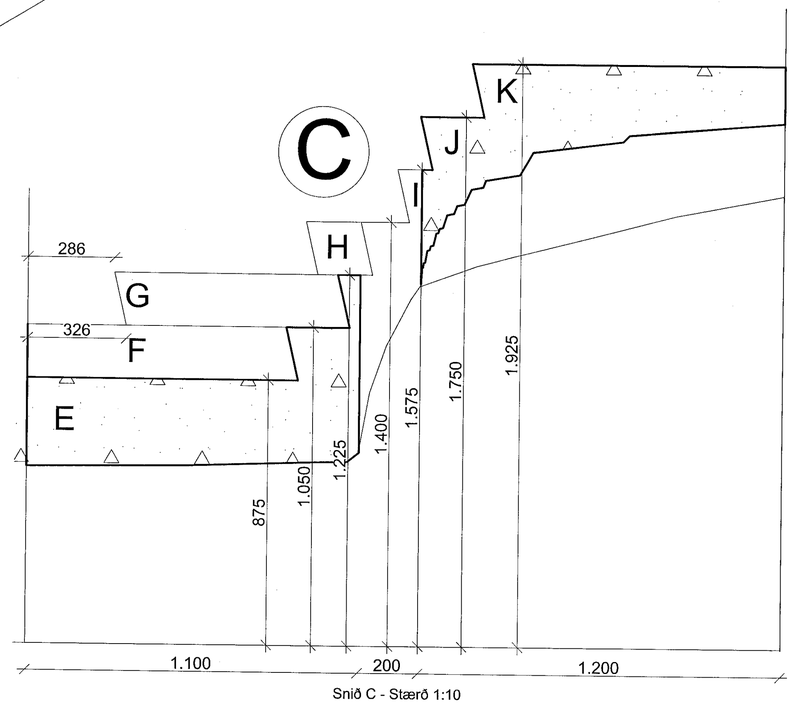

Snið C - Stærð 1:10

Sampykkt þann
25 MAR 2020
Byggingarfulltrúinn í Hafnarfirði
F.h. Sigurður Steinar Jónsson

Verk: Bergsskarð 3

STIGATEIKNINGAR

Teikning:	Stigateikning - Tröppur
Verkkaupi:	VHE ehf
Arkitekt:	Orri Árnason
Hönnunarstjóri:	Orri Árnason
Teiknað af:	GÁ
Yfirfarið af:	PH
Dags:	17.12.2019
Kvarði:	1:10, 1:20, 1:5
Stærð:	A1
Fjöldi teikn.:	2

ZEPPELIN ARKITEKTAR

6.1.1

Orri Árnason FAÍ Kt: 080864-5749 - www.zeppelin.is - tel 5533640 - zeppelin@zeppelin.is