

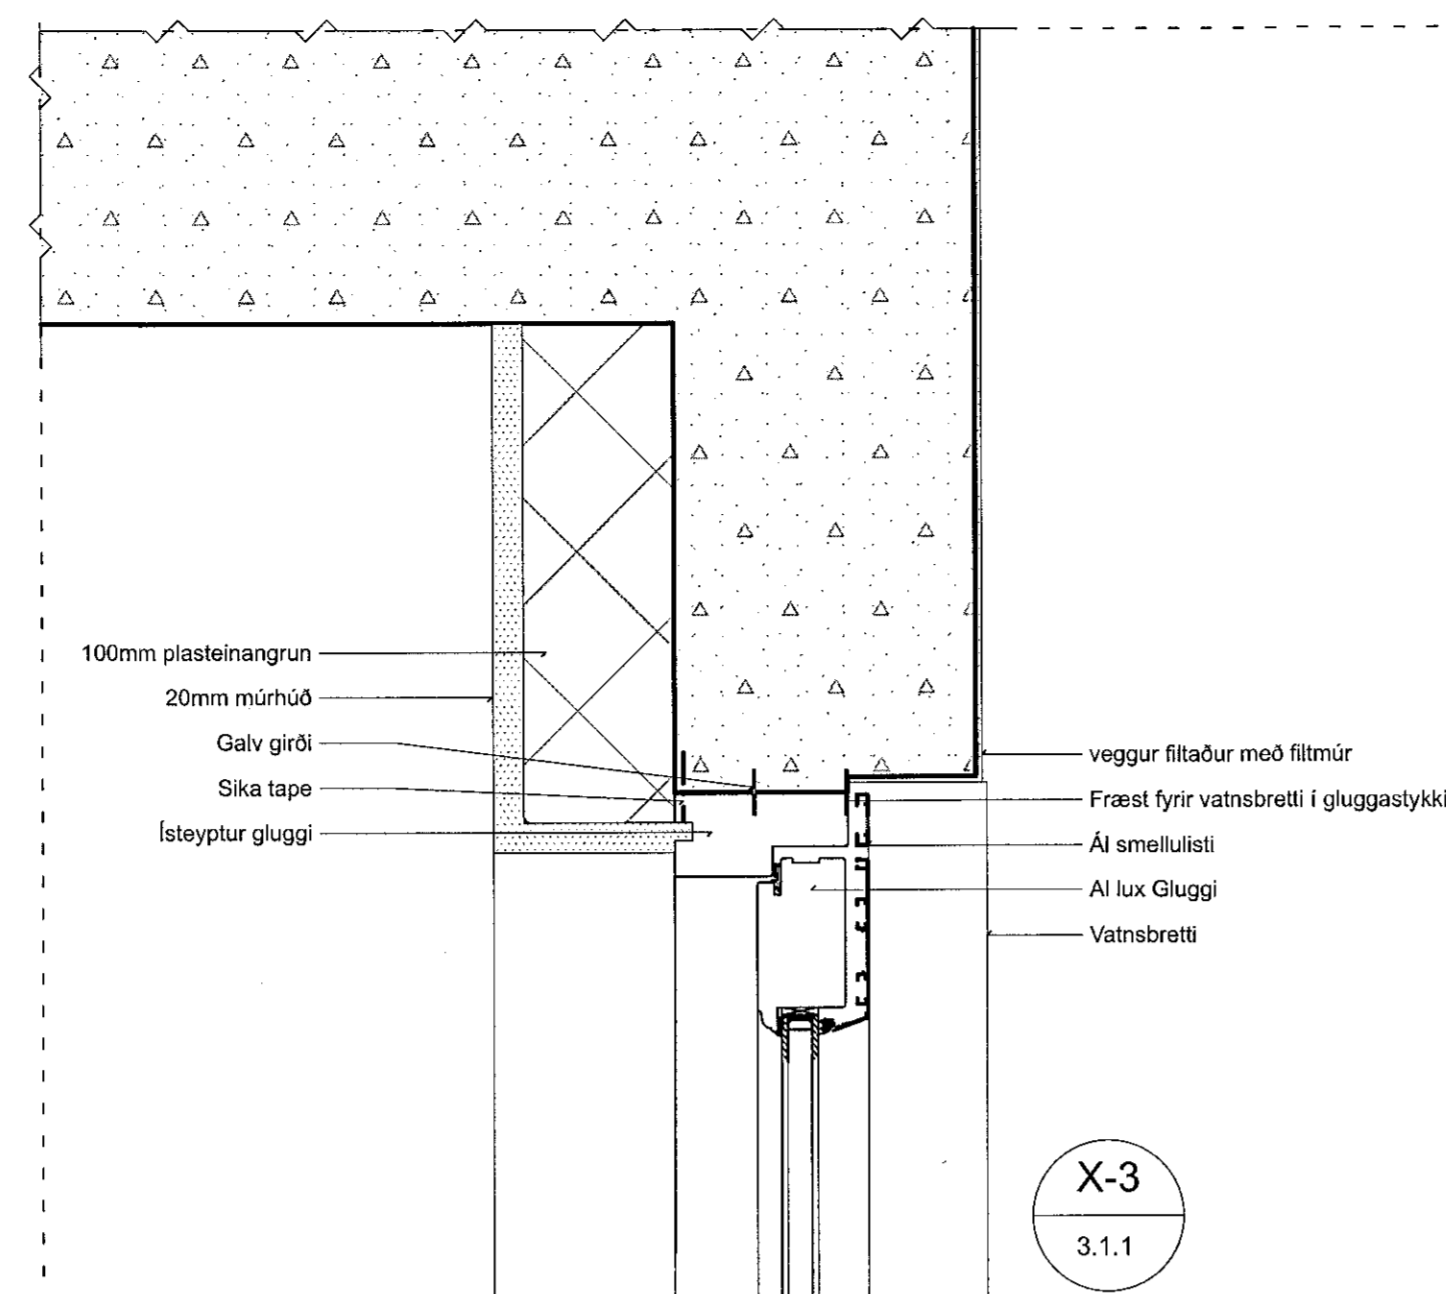




Samþykkt þann
25 MAR 2020
Byggingarfulltrúinn í Hafnarhóli
F.h. Sigurður Steinar Jónsson

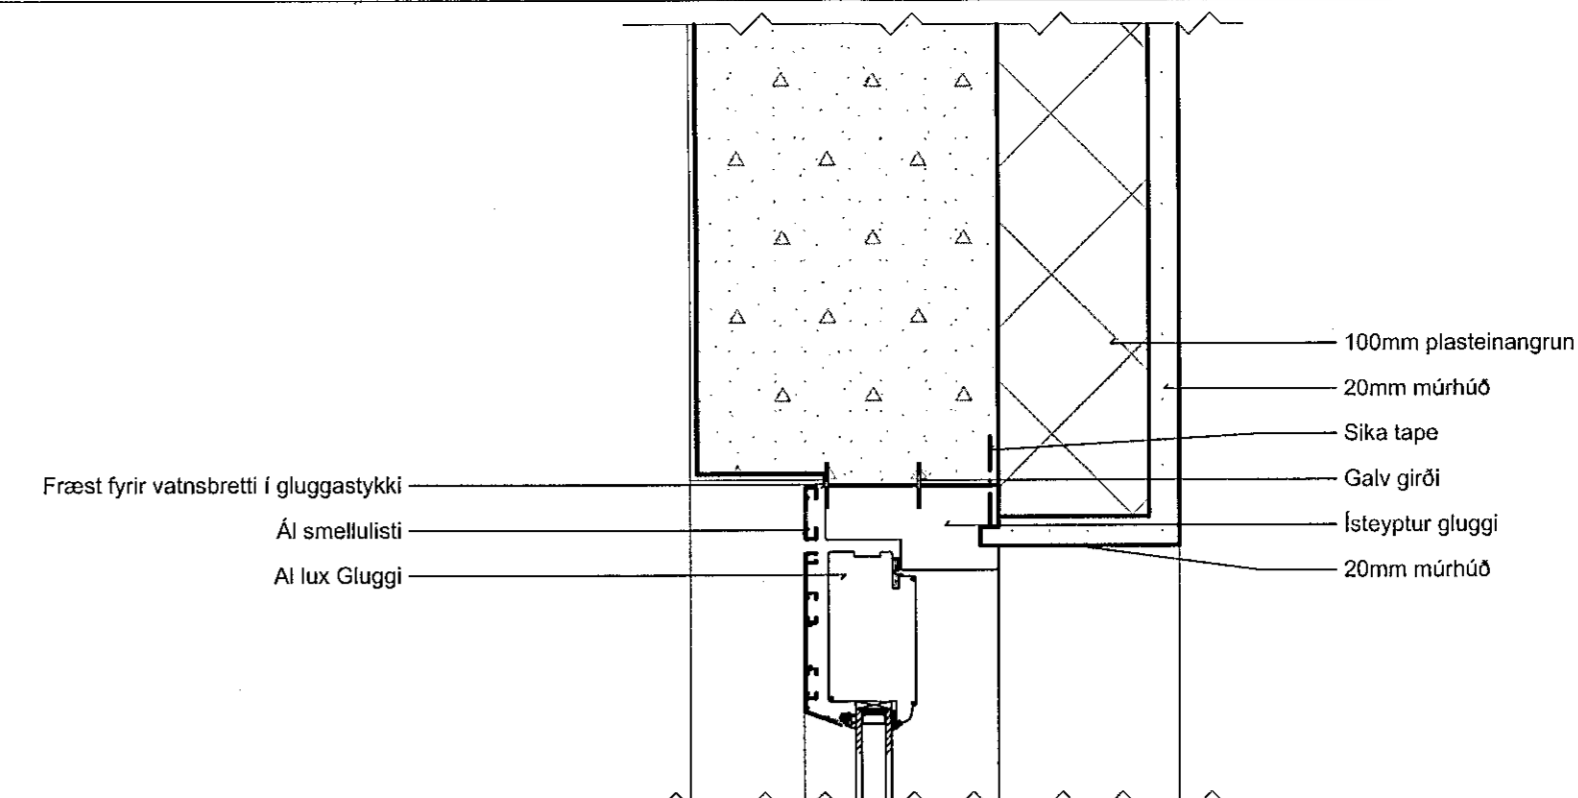

Lárétt snið

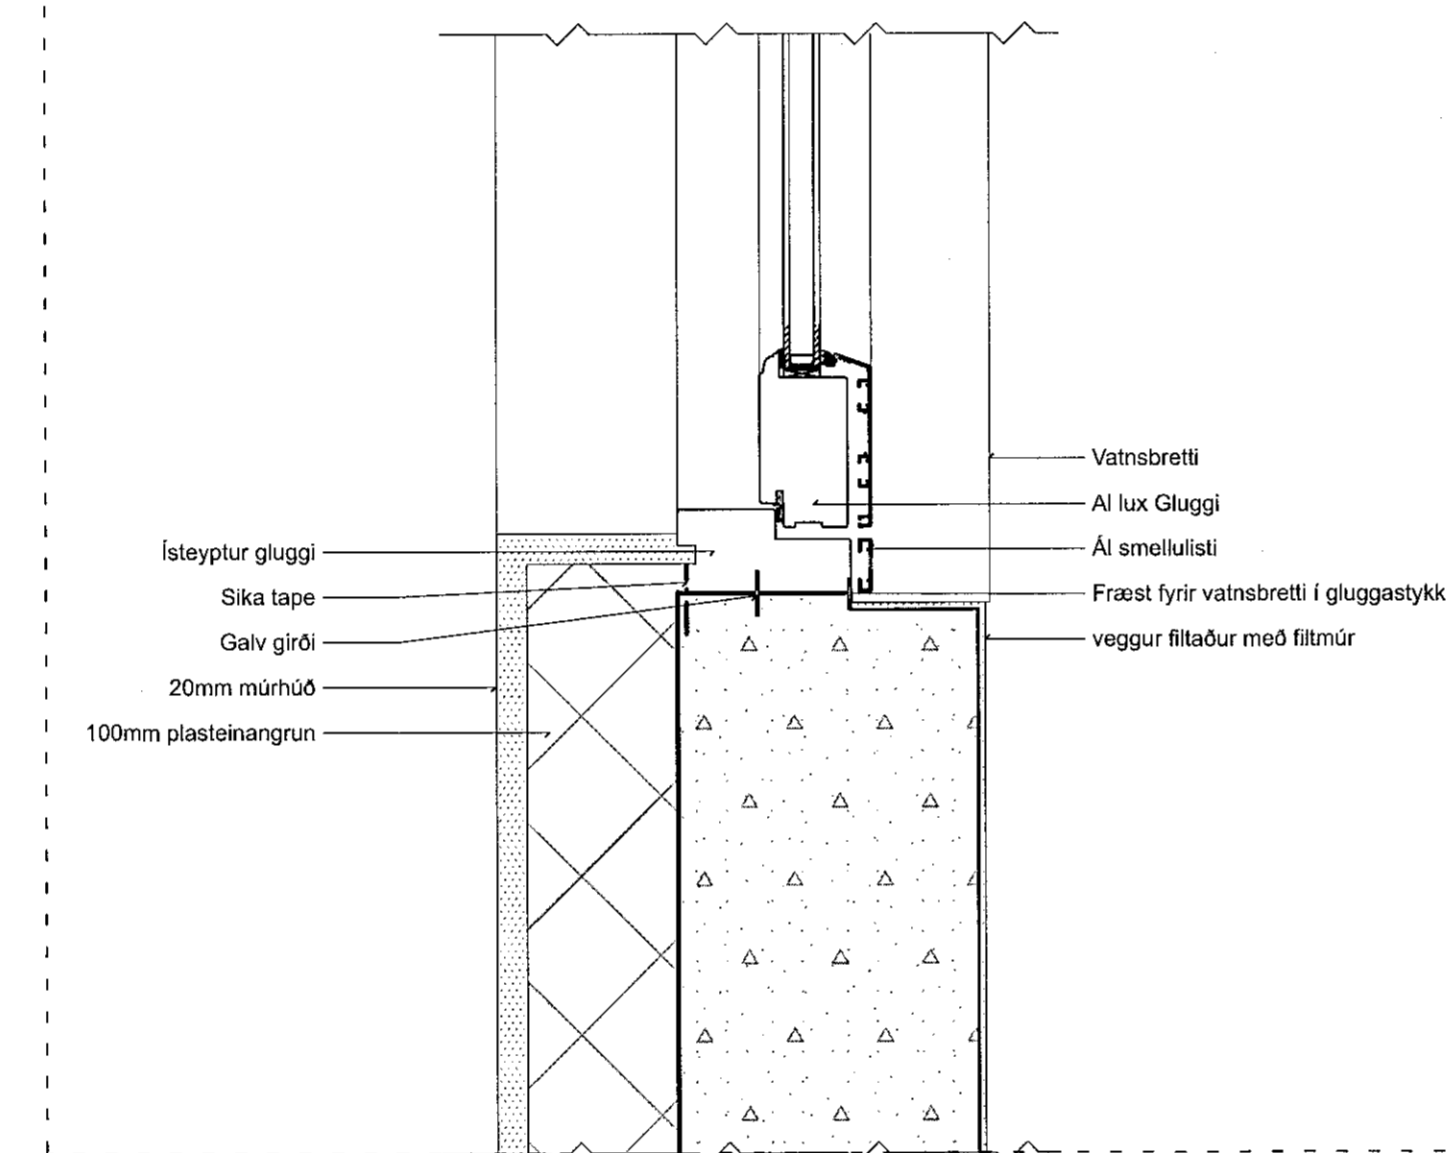

Lóðrétt snið

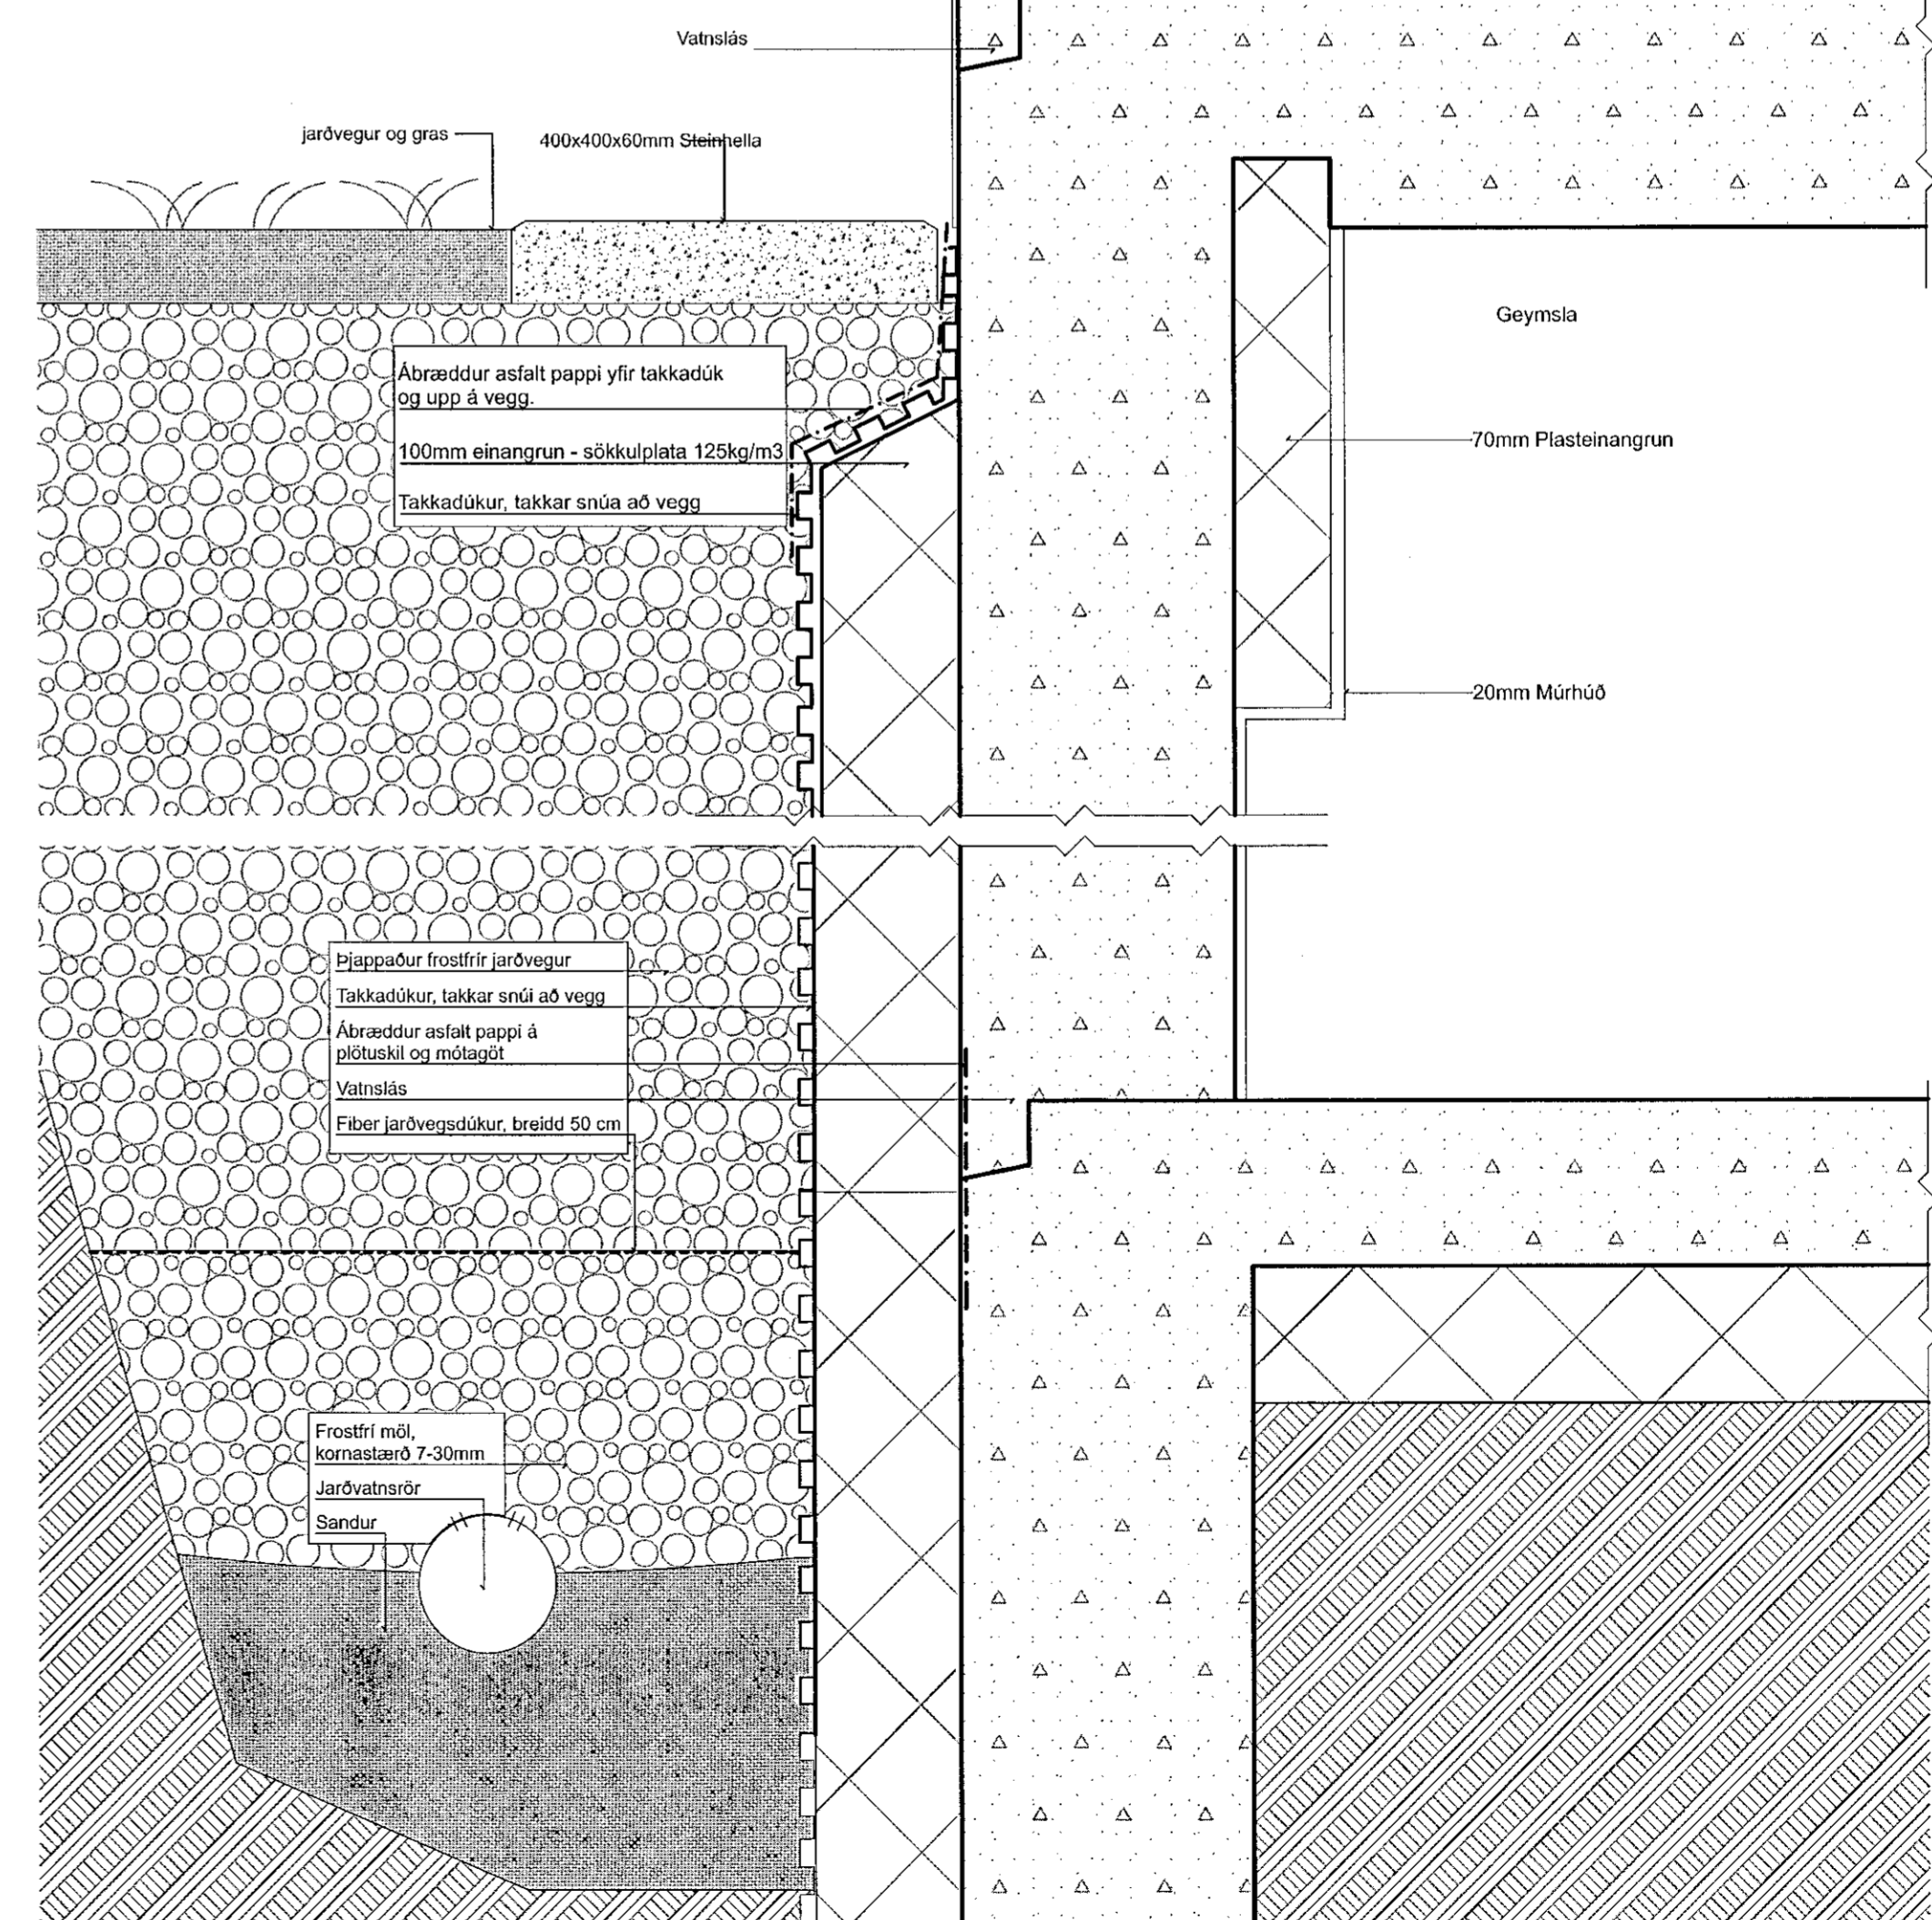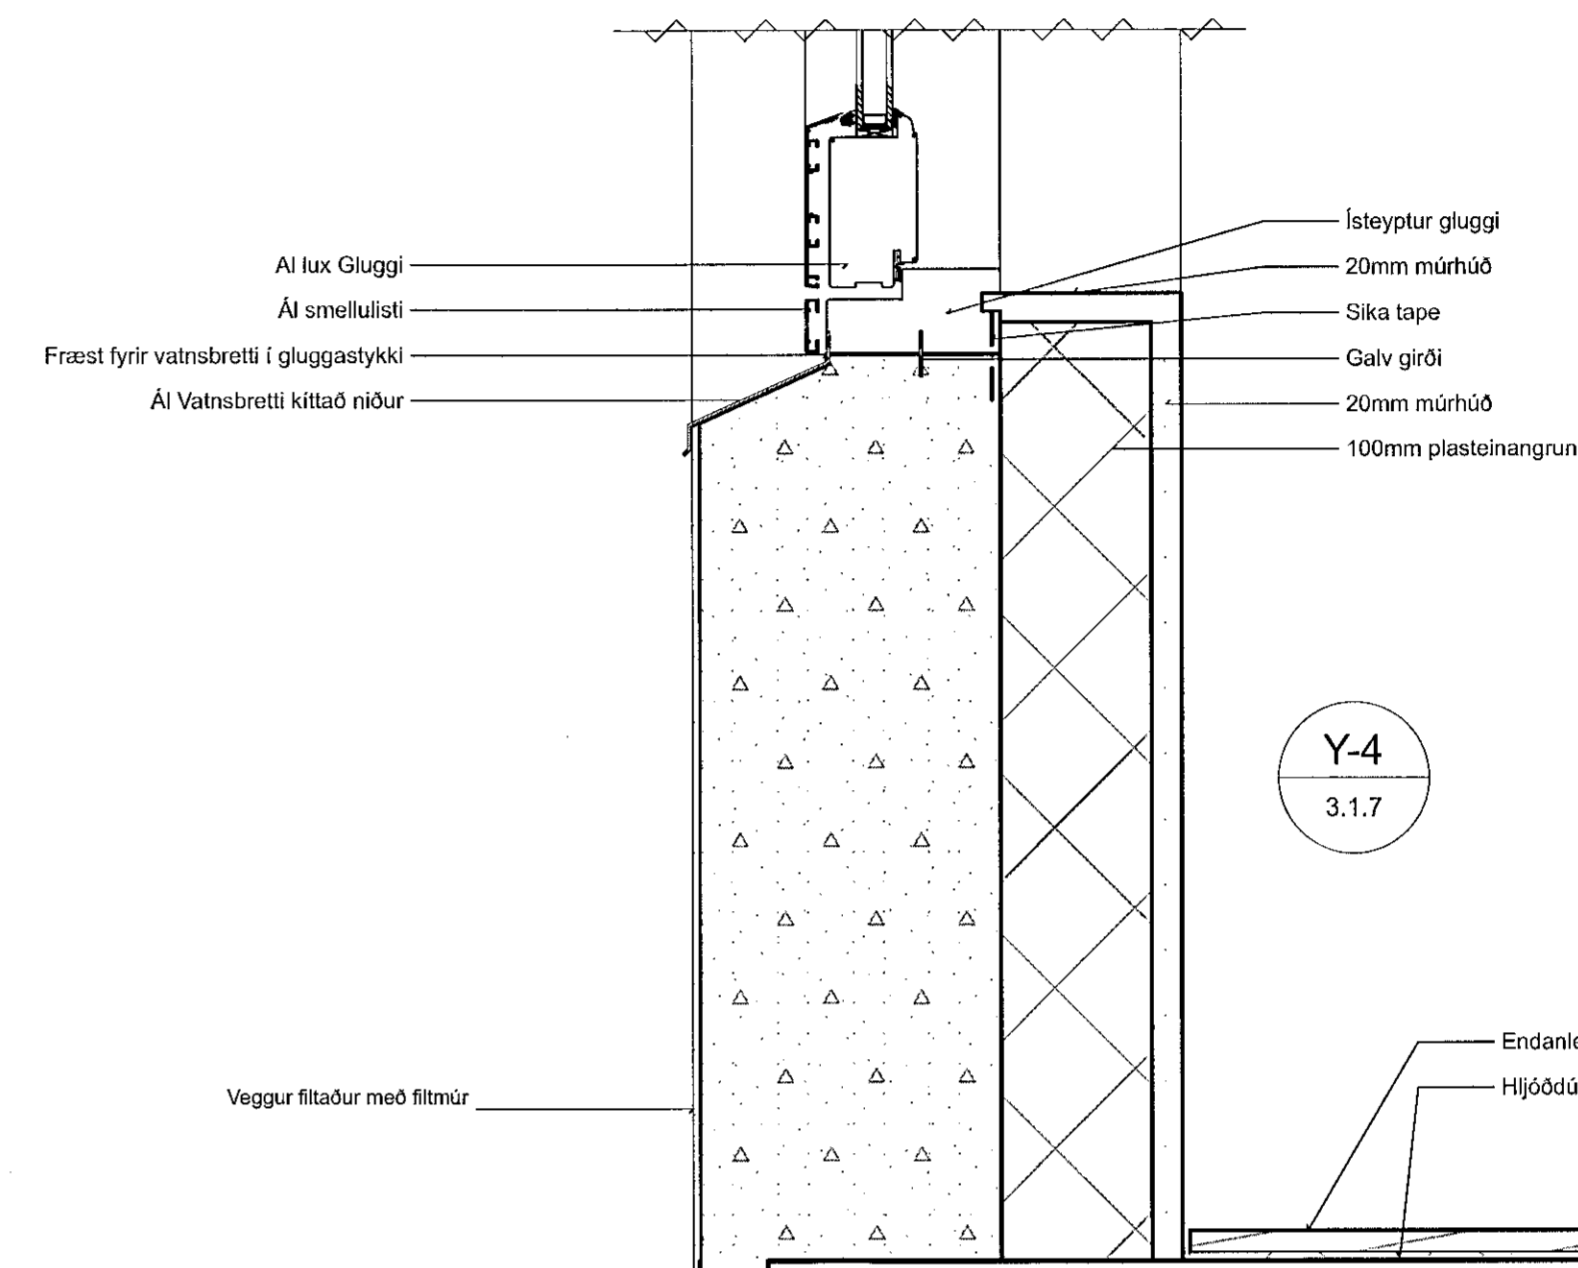

Ath. Vatnsbretti skal líma niður á steyp og slétt yfirborð sem skal vera þurrt og hreint við límingu.

Ath. Fræsa/saga skal úr gluggastykki 2x20mm fyrir vatnsbretti/flasningu allan hringinn.

Verk: Bergsskarð 3
DEILITEKNINGAR

Teikning: Glugga deili
Verkkaupi: VHE ehf
Arkitekt: Ori Árnason
Hönnunarsjóni: Ori Árnason
Teiknað af: GA
Yfirferð af: PH

Dagur: 17.12.2019
Kvarði: 1:5
Stærð: A1
Fjöldi teikn.: 5

ZEPPELIN
ARKITEKTAR

5.1.4

Ori Árnason FAF kl. 060864 5749 - www.zappelin.is - tel 5533640 - zappelin@zappelin.is