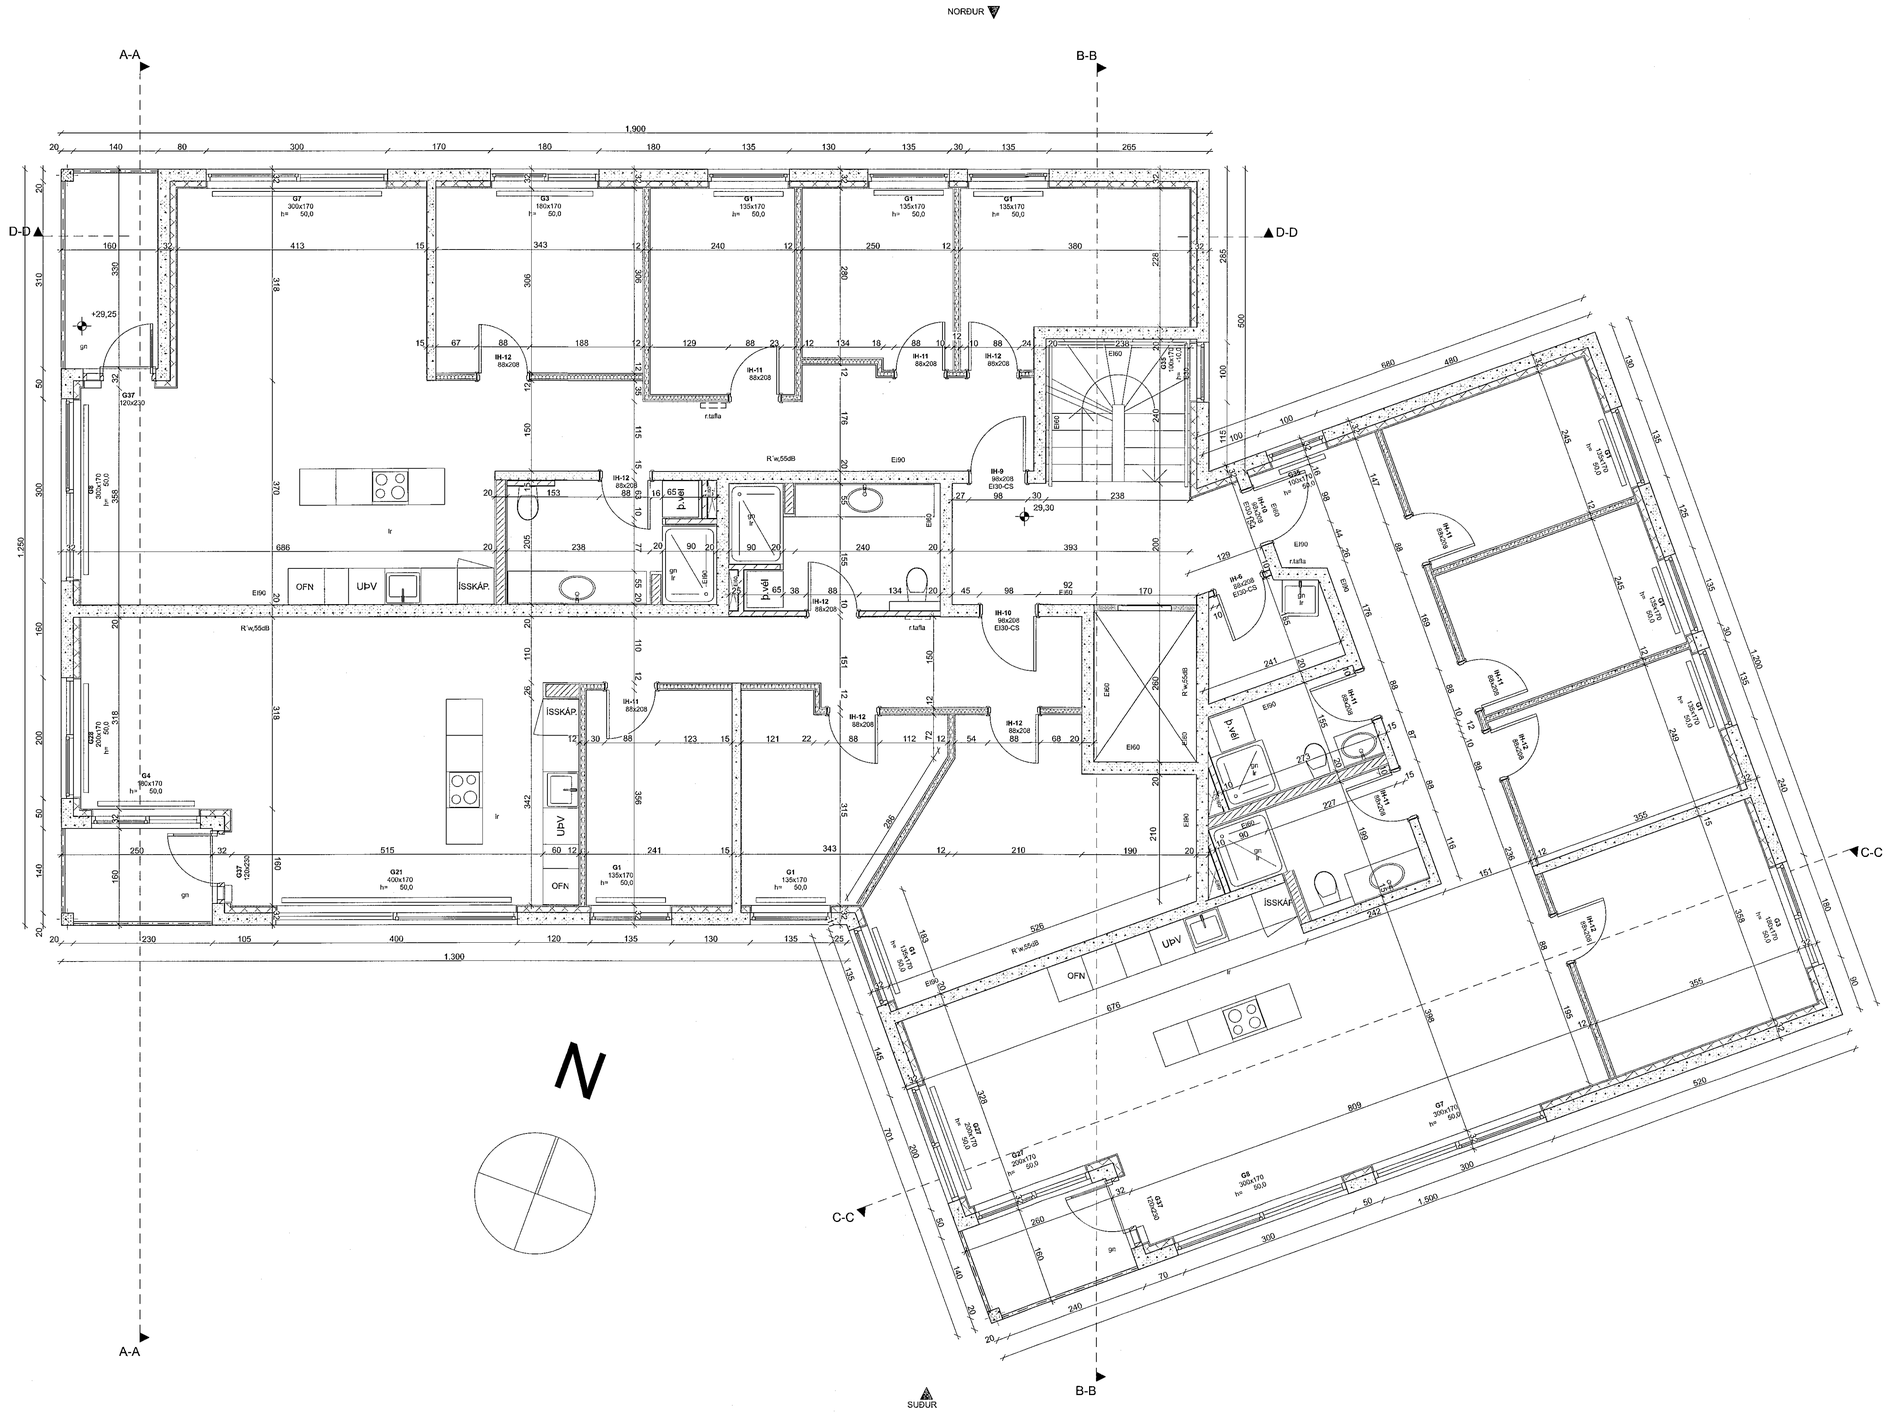

2. Hæð

Samþykkt þann
25 MAR 2020
Byggingarfulltrúinn í Hafnarfirði
F.h. Sigurður Steinar Jónsson

HELSTU TÁKN:

EI60	Brunamótstaða
-C	Sjálflokandi hurð
-S	Reykþétt hurð
	Stjórnstöð brunaviðvörunarkerfis
BO	Björgunarop
BO	Fellistigi við björgunarop
UT	Merktur útgangur
	Flóttaleið
R	Reykskynjari
NL	Neyðarlýsing
	Brunaslanga
	Handslökkvitæki
	Tvíburatengi úðakerfis
	Stigleiðsla
HL	Hleðslustöð
	Reykklúga
	Gat í gólfi
	Gat í lofti
gn.	Gólfniðurfall
ir.	Loftræsing
nf.	Niðurfall
ROB	Rafdrifinn opnunarbúnaður

Verk: Bergsskarð 3

VERKTEIKNINGAR

Teikning:	2. Hæð
Verkkaupi:	VHE ehf
Arkitekt:	Orri Árnason
Hönnunarstjóri:	Orri Árnason
Teiknað af:	Jakub Urbaniak
Yfirfarið af:	oá
Dags:	17.12.2019
Kvarði:	1:50
Stærð:	A1
Fjöldi teikn.:	11

ZEPPELIN ARKITEKTAR

3.1.2

Orri Árnason FAÍ Kt: 080964-5749 - www.zeppelin.is - tel 5533640 - zeppelin@zeppelin.is