


Samþykkt þann  
25 MAR 2020  
Byggingarfulltrúinn í Hafnarfirði  
F.h. Sigurður Steinar Jónsson

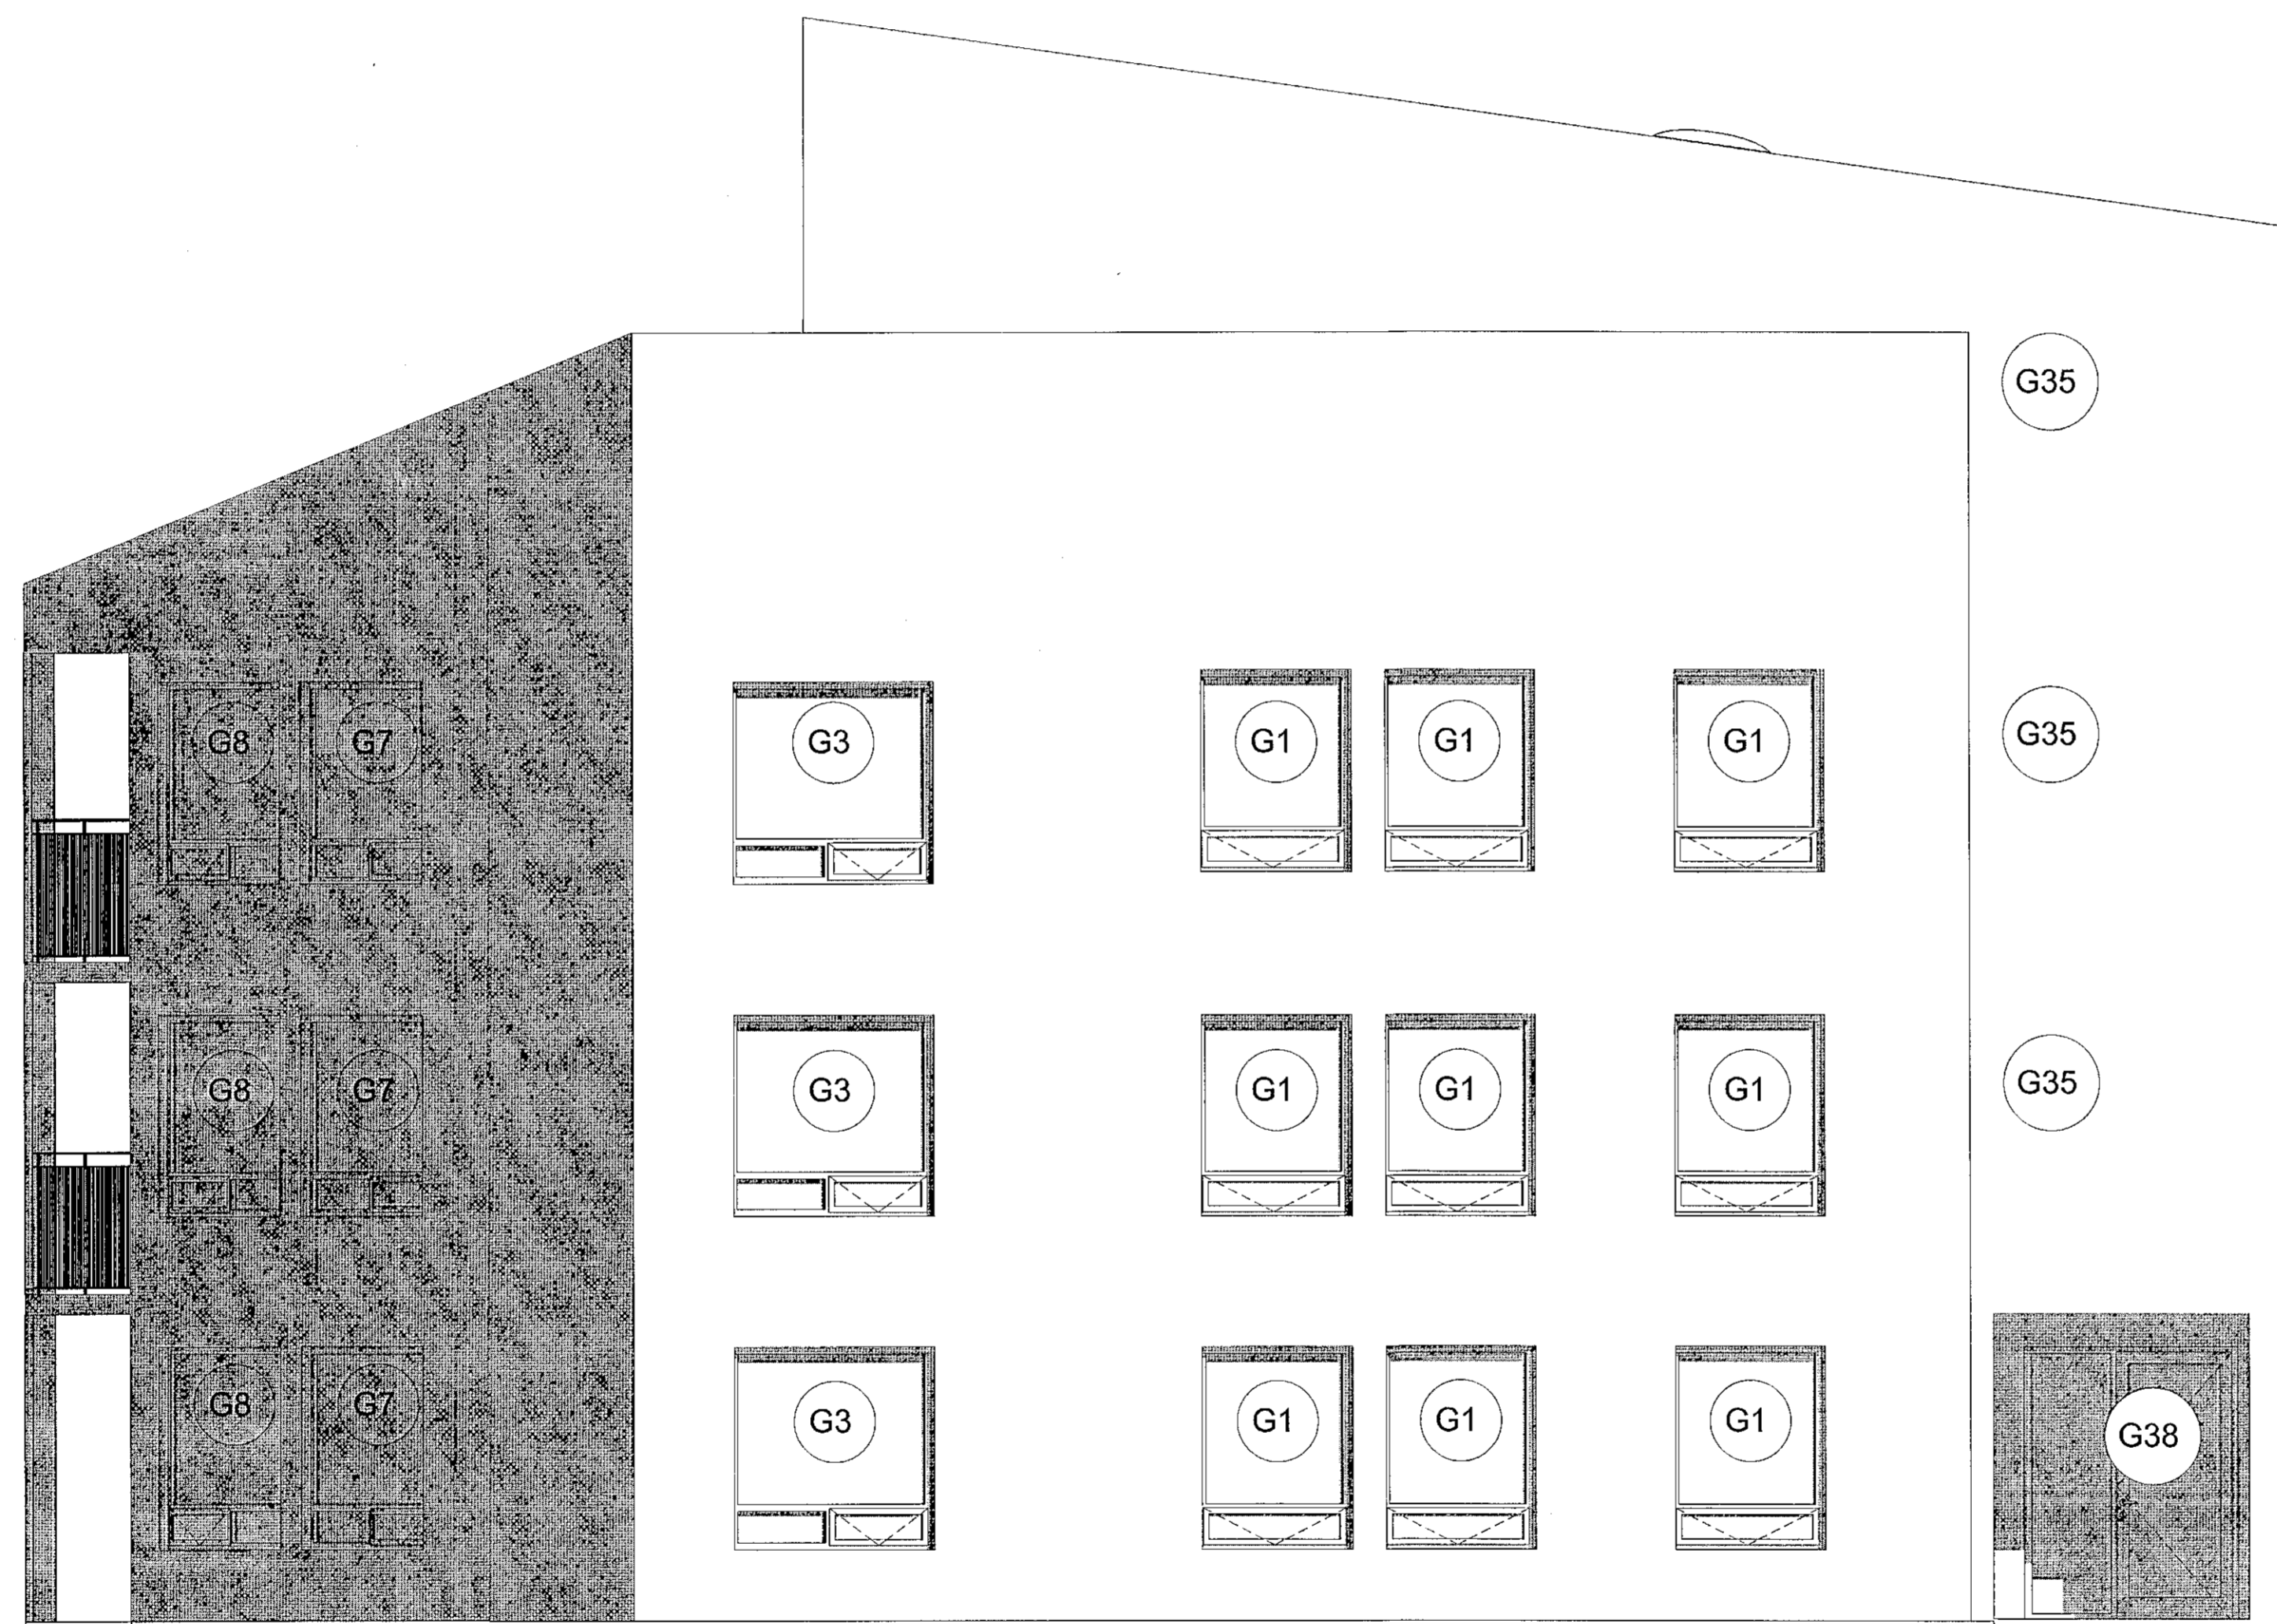

AUSTUR ÚTLIT

- HELSTU TÁKN:
- EI60 Brunamótstaða
  - C Sjálflokandi hurð
  - S Reykjþétt hurð
  - ☐ Sjálfmálari brunavörðunarkerfis
  - BO Björgunarsop
  - BO → Fellingisgi við björgunarsop
  - Merktur útgangur
  - Flóttaleið
  - R Reykaskynjari
  - NL Reykaskynjari
  - ⊙ Brunassanga
  - ⊙ Handstökklitaki
  - Y Tvilburastengi úðakerfis
  - S Stigleiðsla
  - HL Hléðslustöð
  - ☒ Reyklúpa
  - ☒ Gat í gólf
  - ☒ Gat í loft
  - gn. Gólfniðurfall
  - lr. Loftresing
  - nl. Niðurfall
  - ROB Ráðgjafing opnunarbúnaður

Verk: Bergsskarð 3  
VERKTEIKNINGAR

Teikning: Útsi Austur  
Verkskipi: VHE ehf.  
Arkitekt: Orri Árnason  
Hönnunarskipi: Orri Árnason  
Teiknað af: Jakub Urbaniak  
Yfirarið af: oá

Dags: 17.12.2019  
Kvarði: 1:50  
Stærð: A1

**ZEPPELIN**  
ARKITEKTAR

Fjöldi teikn.: 11  
3.1.11

Orri Árnason FAXI Kf. 069864-5749 - www.zeppelein.is - tel 5533640 - zeppelein@zeppelein.is