

Samþykkt þann  
25 MAR 2020  
Byggingarfulltrúingur i Hafnarfjarði  
F.h. Sigurður Steinar Jónsson

**GEISLA**


**GÖNGULEIÐ**

**GEISLASKARÐ**

SLAUFA A  
c/c 250MM  
DN 20, 125 LM


SLAUFA B  
c/c 250MM  
DN 20, 130 LM

SLAUFA C  
c/c 250MM  
DN 20, 147 LM

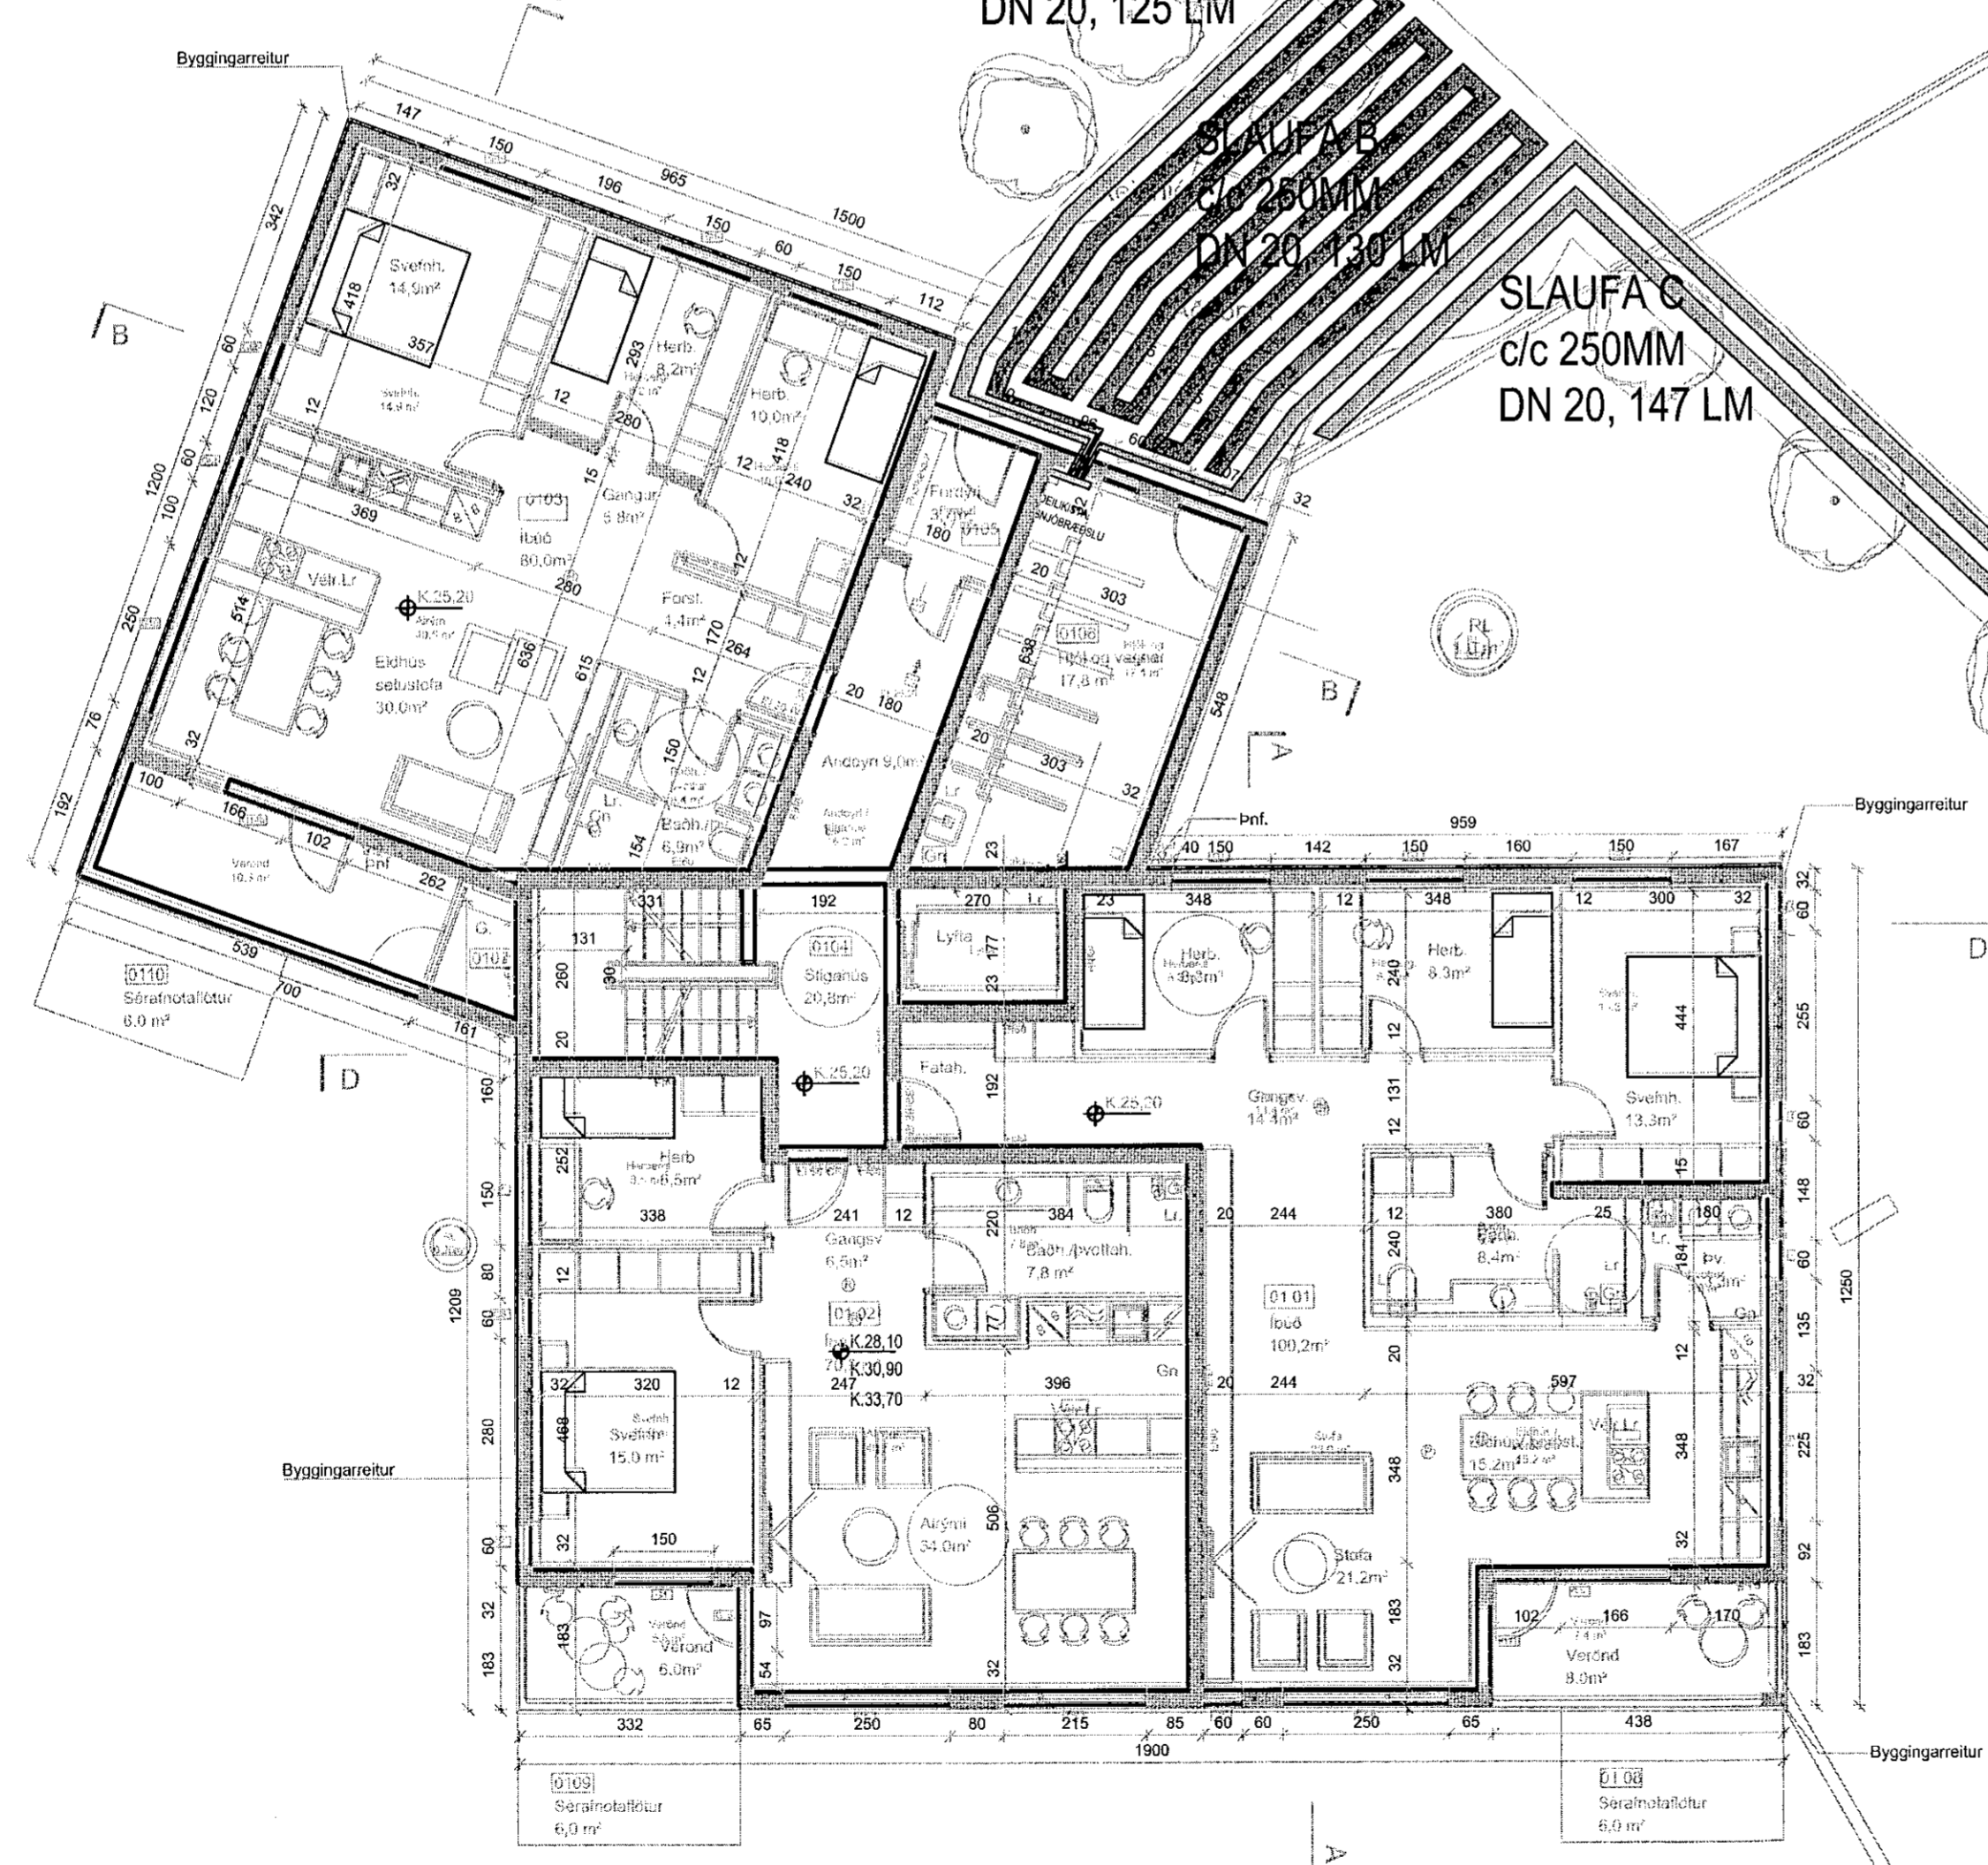


9 bílastræði

5 bílastræði

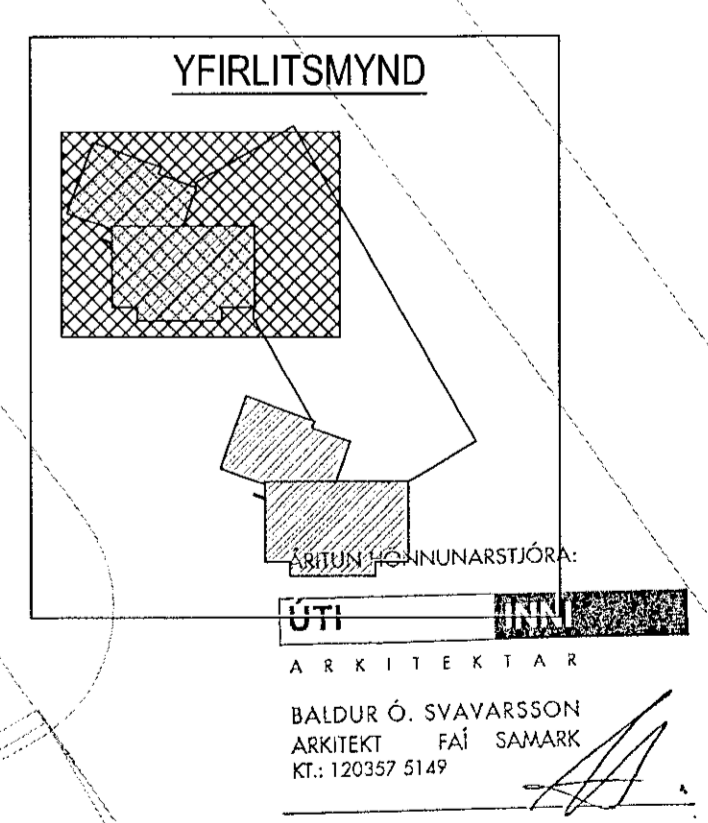

Geislaskarð 4-6 Hafnarfjörður  
Snjóbræðsla  
Grunnmynd 1. hæð

**VÍÐSJA**  
VERKFRÆÐISTOFA FRV  
TRYGGVAGATA 11, 101 REYKJAVÍK  
SÍMI: 561 9940, NETFANG: vidsja@vidsja.is  
www.vidsja.is

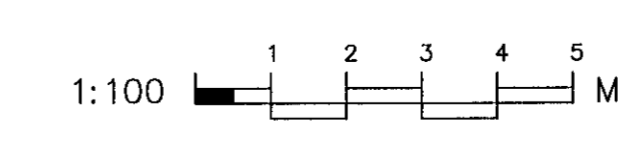

STADNA	DR	SKALA	1/100	17-102
DR	DR	LAGT	Lagnir	17-102
DR	DR	DR	DR	DR
DR	DR	DR	DR	DR