



Samþykkt þann
25 MAR 2020
Byggingarfulltrúinn í Hafnarfjörð
F.h. Sigurður Steinar Jónsson

TENGIGRIND Í TÆKNIRYMI BÍLAGEYMSLU

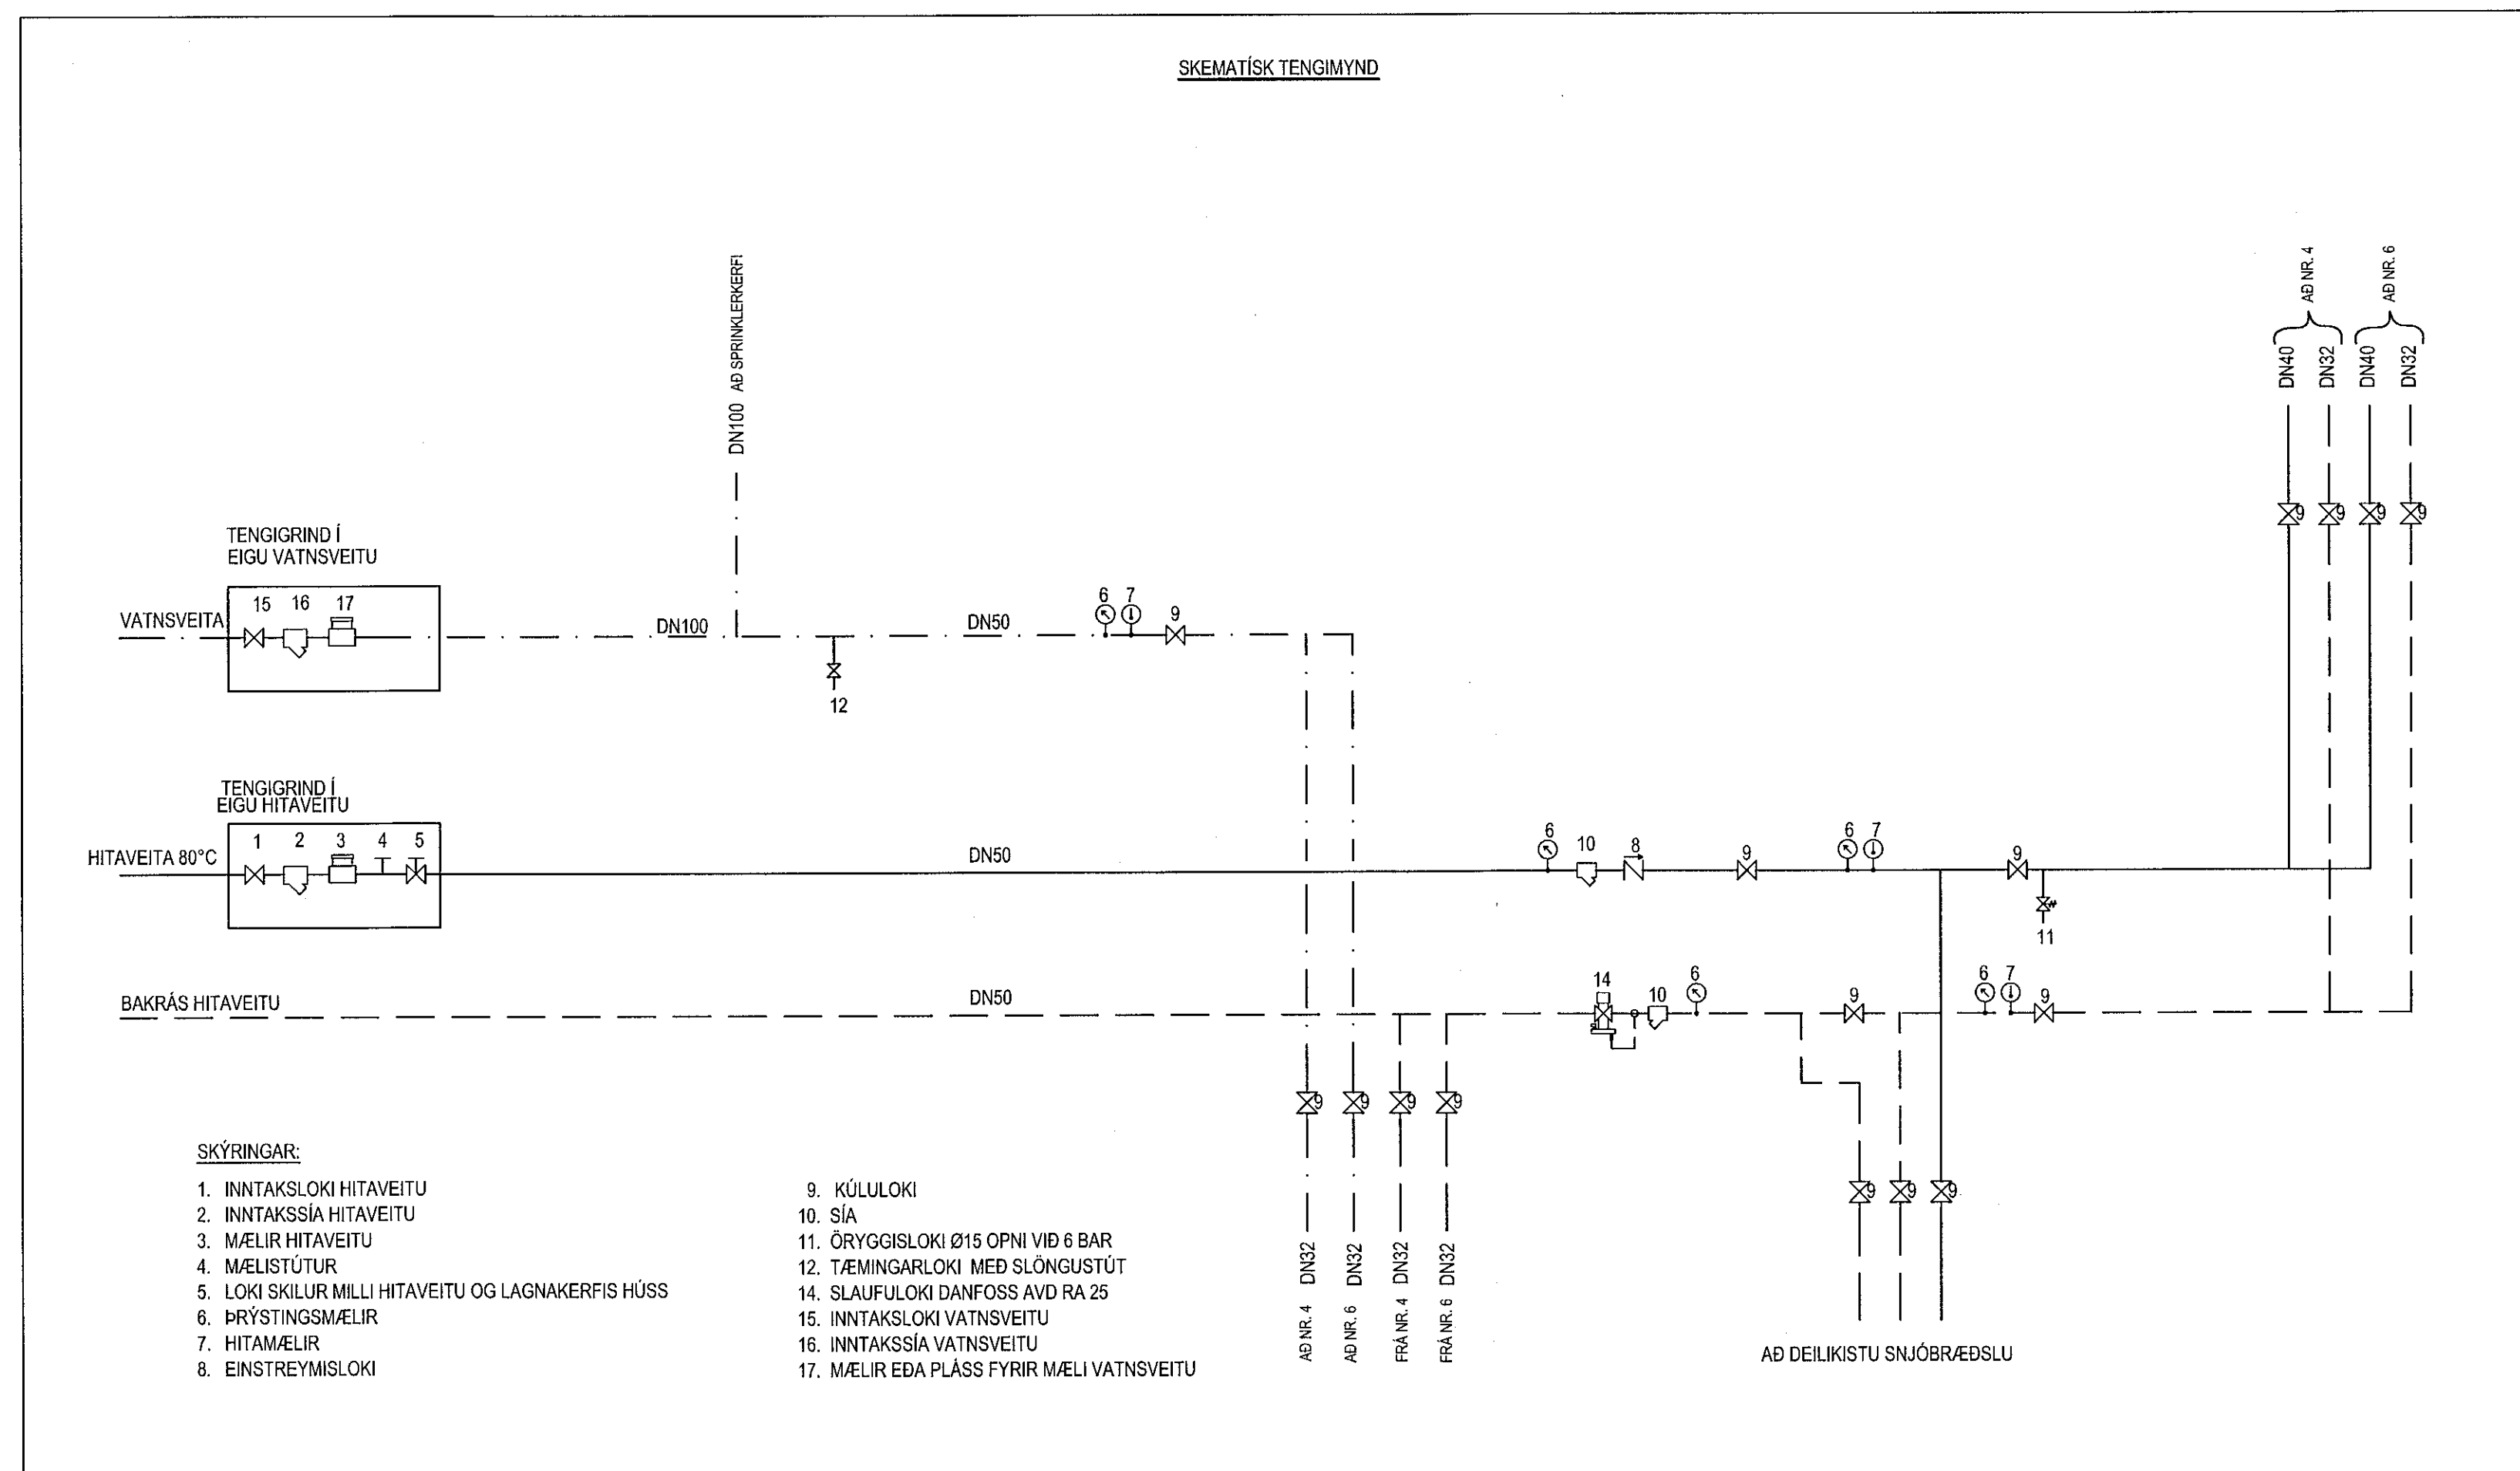

DEILIKISTA SNJÓBRÆÐSLU Í TÆKNIRYMI BÍLAGEYMSLU

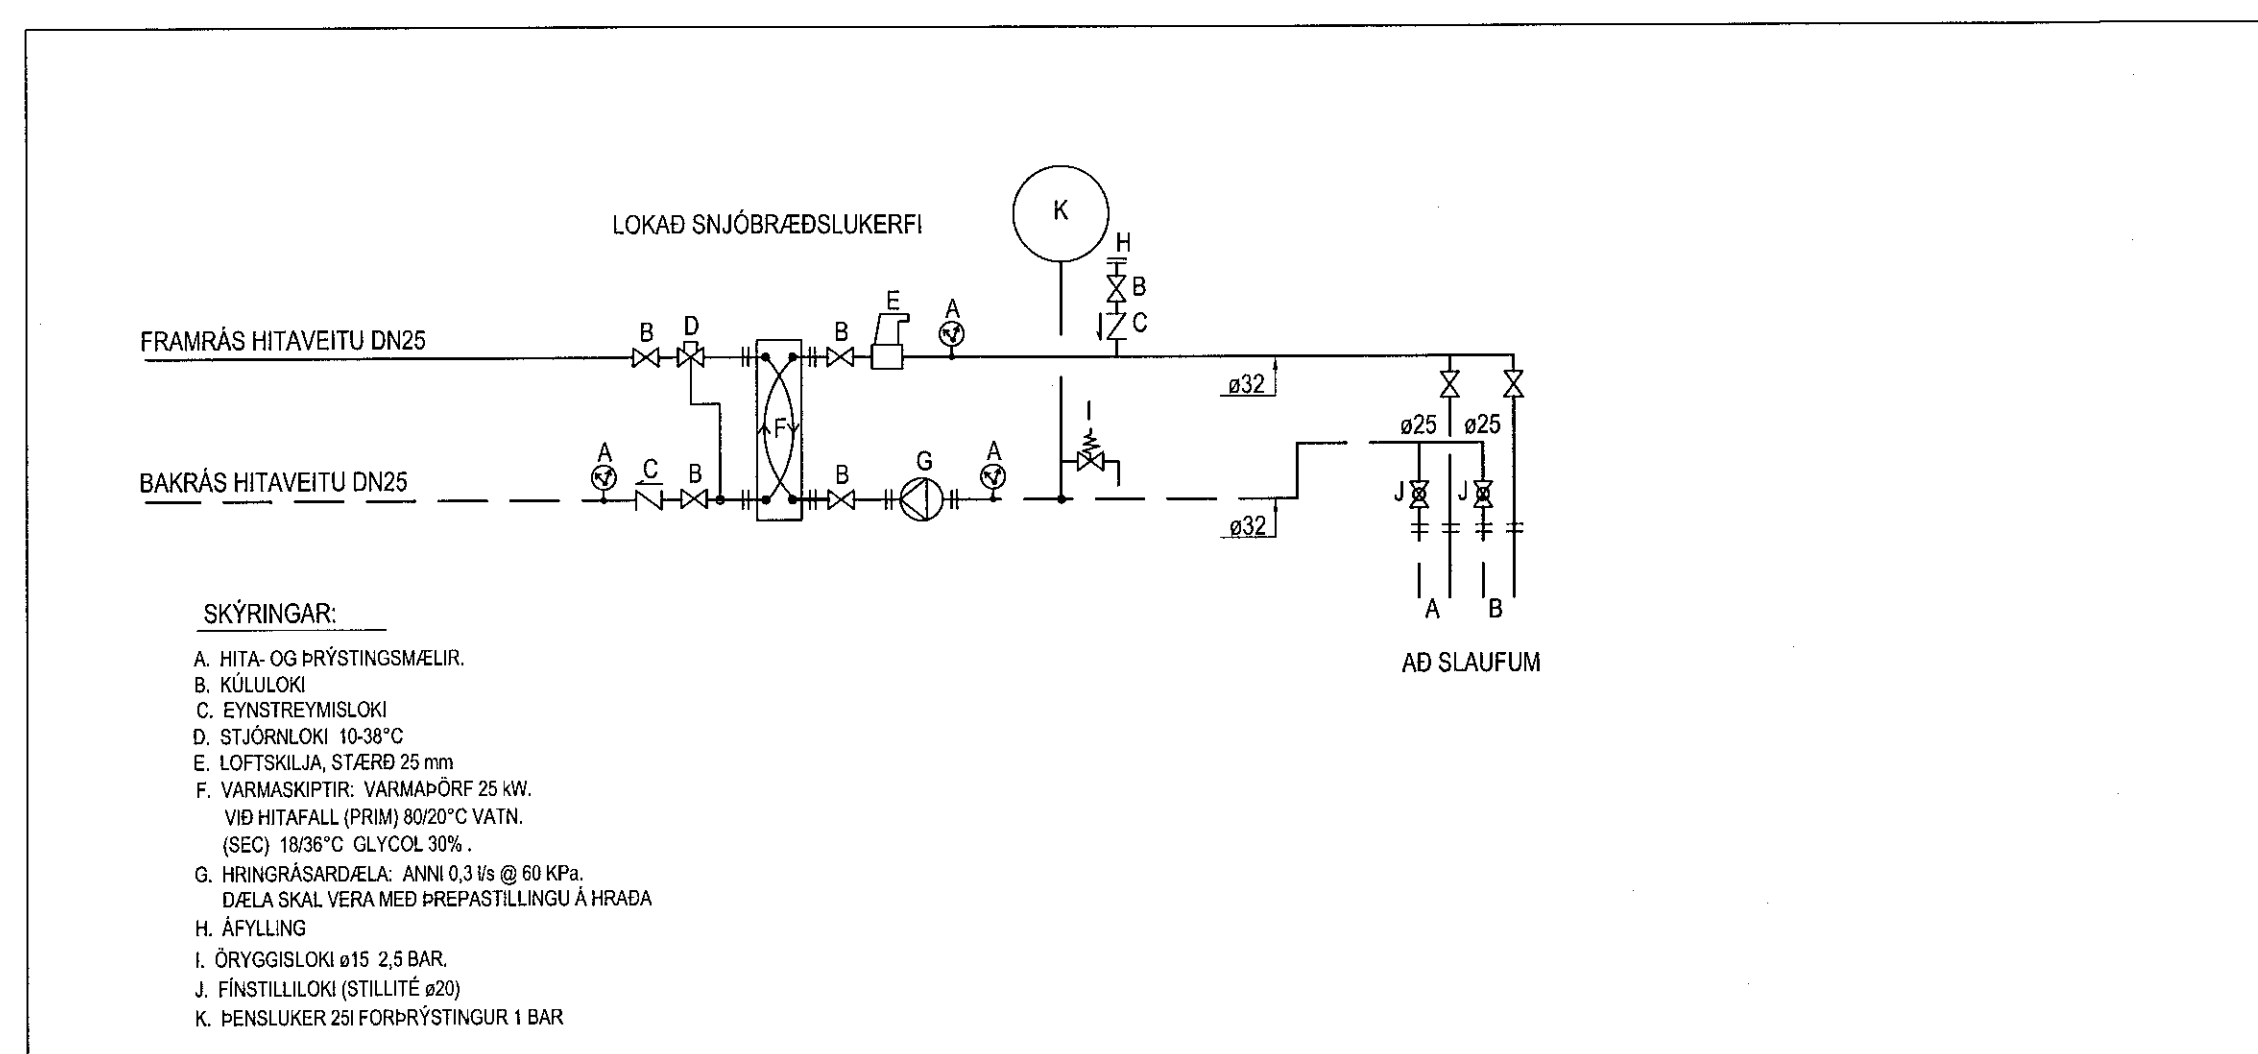

ÁRITUN HÖNNUNARSTJÓRA:

ÚTI **INN**
ARKITEKTAS
BALDUR Ó. SVAVARSSON
ARKITEKT FAI SAMARK
KT. 170357 5149

Geislaskarð 4-6 Hafnarfjörður

Hita og Þrífalagnir
Tengigrindur í tæknirympi bílageymslu
Skematísk tengimynd

VÍÐSJÁ
VERKFRÆÐISTOFA FRV
TRYGGVAGATA 11, 101 REYKJAVÍK
SÍMI: 561 9040, NETFANG: viddja@viddja.is
www.viddja.is

SWARAD	DR	MINN	MSPRN	17-102
SAMB.	Lagnir	SKRÁ	TERMIN	
ÚTGÁFA	DAGS	NAFN	KEFANT	06.03.2020
			AGUST ÞIRGISSON 160557-4199	P-07-6