Rúmmynd
Geislaskarð 4
Hitalagnir kjallara / 1. hæð
1/50

Samþykkt þann
25 MAR 2020
Byggingarfulltrúinn í Hafnarfirði
F.h. Sigurður Steinar Jónsson

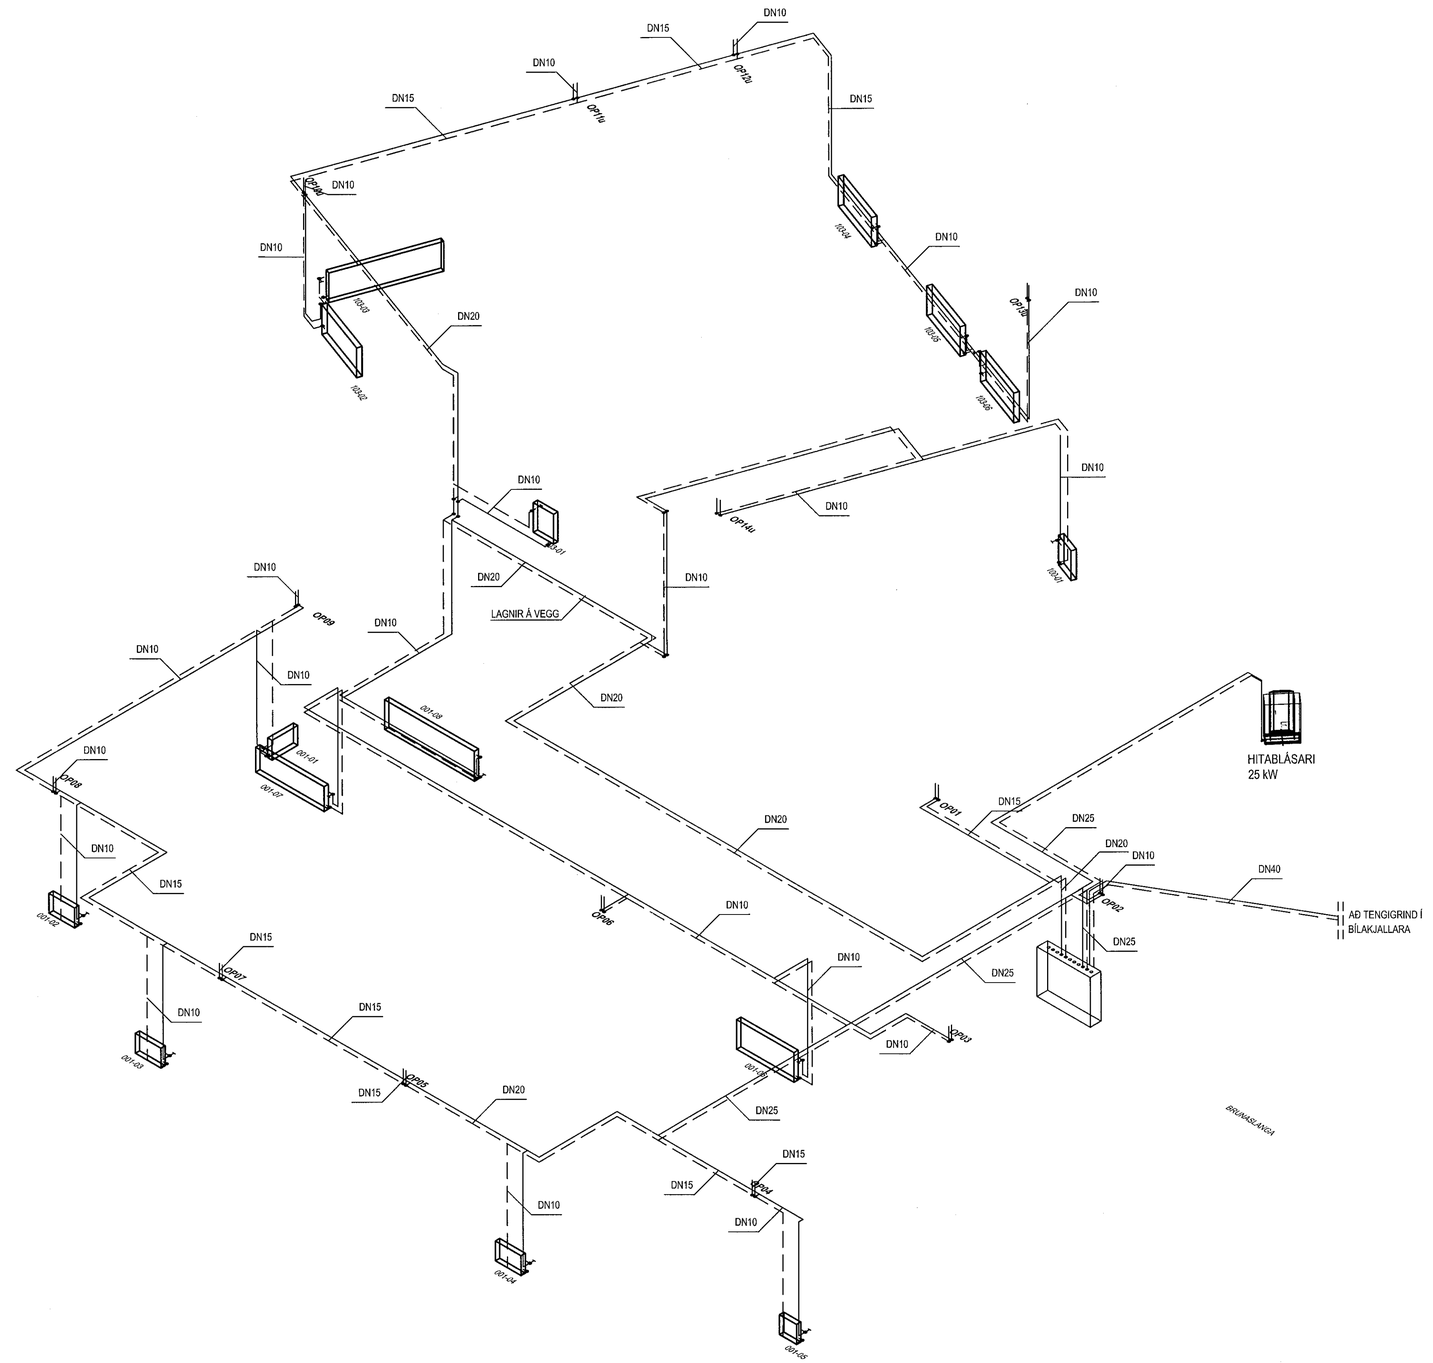

YFIRLITSMYND

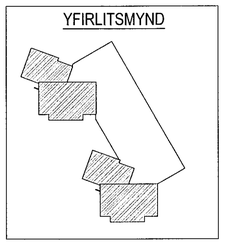

ÁRITUN HÖNNUNARSTJÓRA:
ÚTI INNI
ARKITEKTAR
BALDUR Ó. SVAVARSSON
ARKITEKT FAÍ SAMARK
KT.: 120357 5149

1:50 1 2 3 4 5 M

				HANNAÐ ÁB	TEIKNAÐ DR	MKV. 1/50	VERKNR. 17-102
				SAMÞ.	SKRÁ Lagnir	TEIKN. NR. P 07-1	
ÚTGÁFA		DAGS.	NAFN	KANNAÐ Ágúst Birgisson 160557-4199	DAGS. 06.03.2020		

Geislaskarð 4-6 Hafnarfjörður
Hita og Þrifalagnir
Rúmmynd
Kjallari og 1. hæð

VÍÐSJÁ
VERKFRÆÐISTOFA FRV
TRYGGVAGATA 11, 101 REYKJAVÍK
SÍMI: 561 9040, NETFANG: vidsja@vidsja.is
www.vidsja.is