Grunnmynd 2. og 3. hæð
Geislaskarð 4 og 6
Loftræsing 1/50

Samþykkt þann
25 MAR 2020
Byggingarfulltrúinn í Hafnarfirði
f.h. Sigurður Steinar Jónsson

YFIRLITSMYND

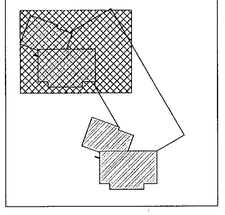

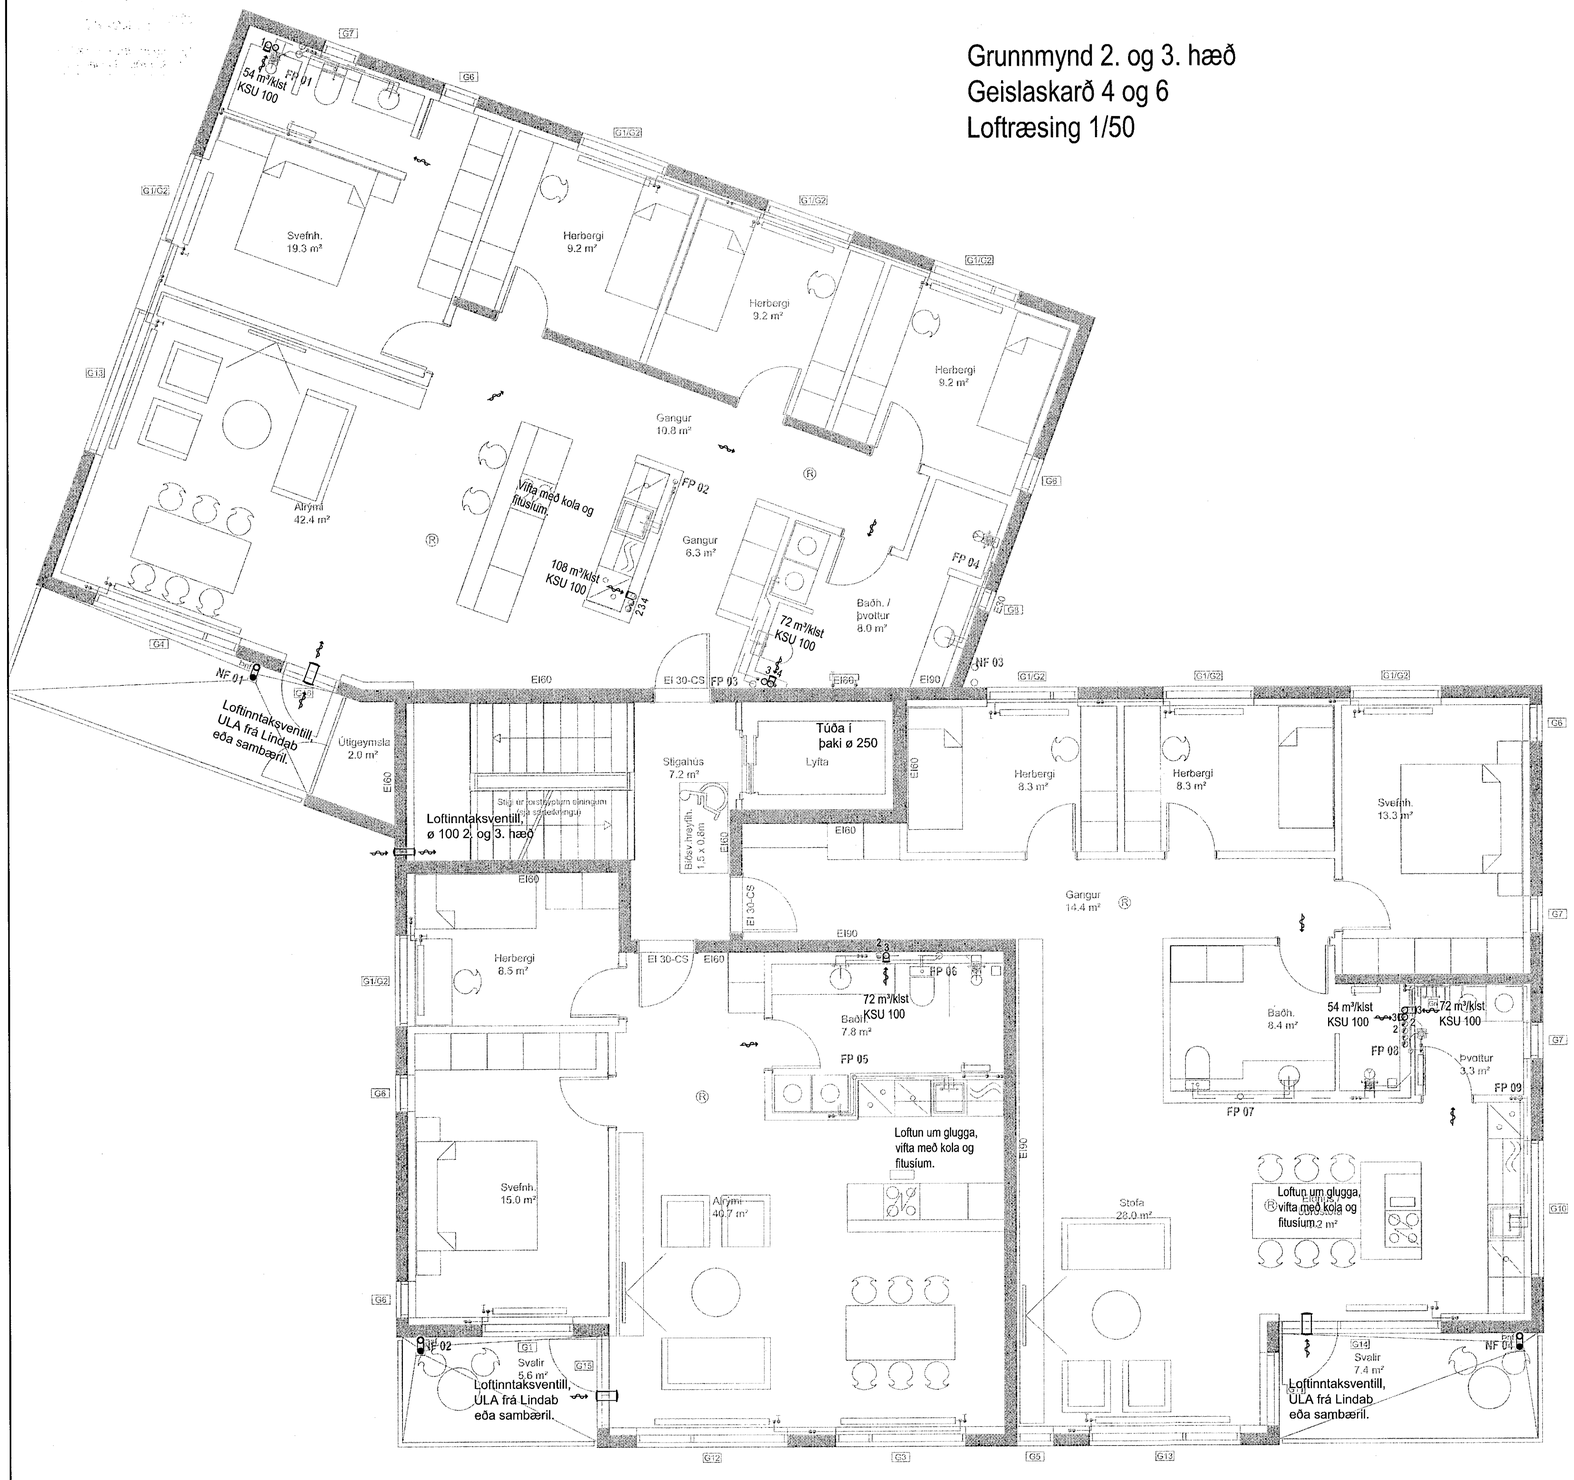

1:50 1 2 3 4 5 M

ÁRITUN HÖNNUNARSTJÓRA:
ÚTI INNI ARKITEKTAR
BALDUR Ó. SVAVARSSON
ARKITEKT FAÍ SAMARK
KT.: 120357 5149

Geislaskarð 4-6 Hafnarfjörður
Lagnir
Grunnmynd 2. og 3. hæð
Loftræsing

ÚTGÁFA		DAGS.	MAÐ'N	HANNAÐ	BÞ	TEIKNAÐ	DR
				SAMÞ.			
				KÉRKT.	Ágúst Birgisson 160557-4199		

MKV.	1/50	VERKNR.	17-102
SKRÁ	Lagnir	TEIKN. NR.	L-03
DAGS.	06.03.2020		

VÍÐSJÁ
VERKFRÆÐISTOFA FRV
TRYGGVAGATA 11, 101 REYKJAVÍK
SÍMI: 561 9040, NETFANG: vidsja@vidsja.is
www.vidsja.is