Grunnmynd 4. hæð
Loftræsting
Geislaskarð 4 og 6
1:50

Samþykkt þann
25 MAR 2020
Byggingarfulltrúinn í Hafnarfirði
F. Sigurður Steinar Jónsson

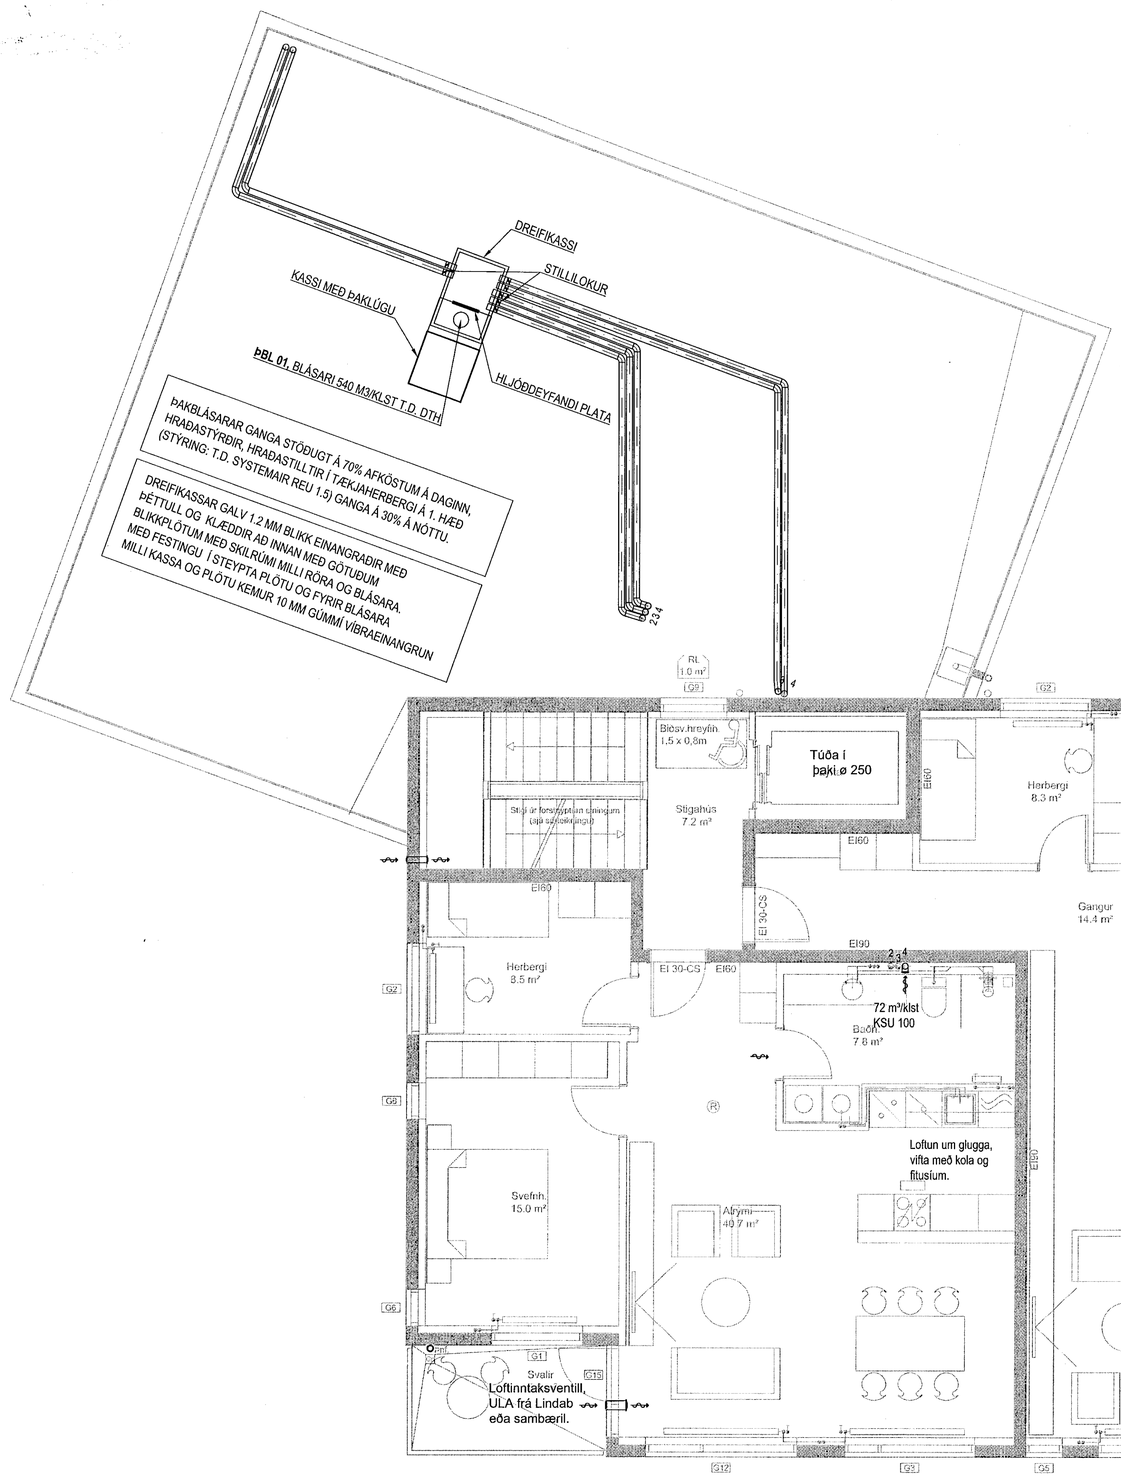

YFIRLITSMYND

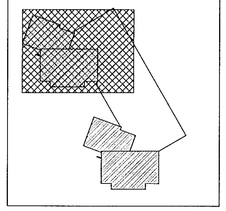

ÁRITUN HÖNNUNARSTJÓRA:

ÚTI INNI ARKITEKTAR

BALDUR Ó. SVAVARSSON
ARKITEKT FAÍ SAMARK
KT.: 120357 5149

1:50 1 2 3 4 5 M

					HANNAÐ	ÞÞ	TEIKNAÐ	DR
					SAMÞ.		SKRÁ	Lagnir
ÚTGÁFA		DAGS.	ÁRÁN.		KEANR.	Ágúst Birgisson 160557-4199	DAGS.	06.03.2020

MKV. 1/50 VERKNR. 17-102
TEIKN.NR. L-04

Geislaskarð 4-6 Hafnarfjörður

Lagnir
Grunnmynd 4. hæð
Loftræsing

VÍÐSJÁ
VERKFRÆÐISTOFA FRV
TRYGGVAGATA 11, 101 REYKJAVÍK
SÍMI: 561 9040, NETFANG: vidsja@vidsja.is
www.vidsja.is