



Kristinn Benediktsson

Raflagnahönnuður: Kristinn Benediktsson kt. 010278-5979

Aðalhönnuður: Kristinn Ragnarsson kt. 581298-3589

Sampykkt þann
25 MAR 2020
Byggingarfulltrúi / Hafnarfirði
F.h. Sigurður Steinar Jónsson

Helmargang HS Veltur
3/N-400/230V, 50Hz

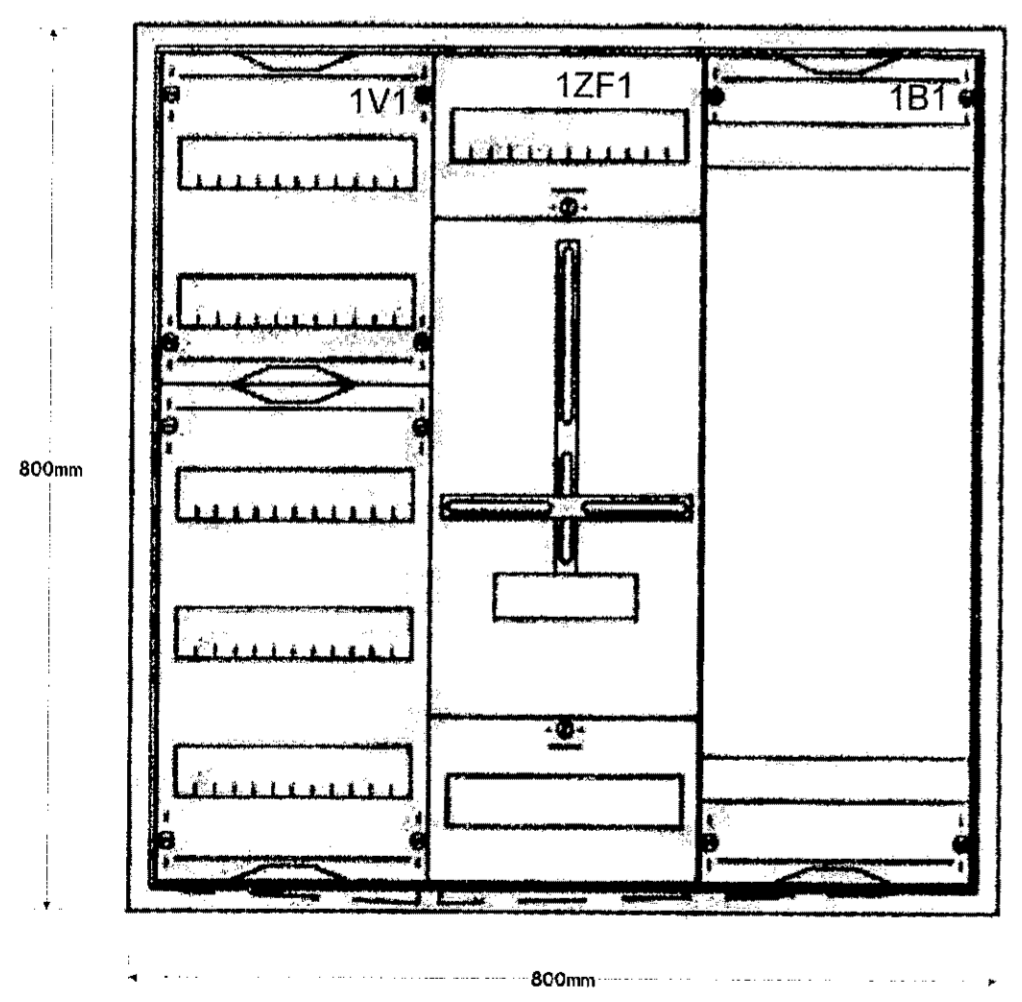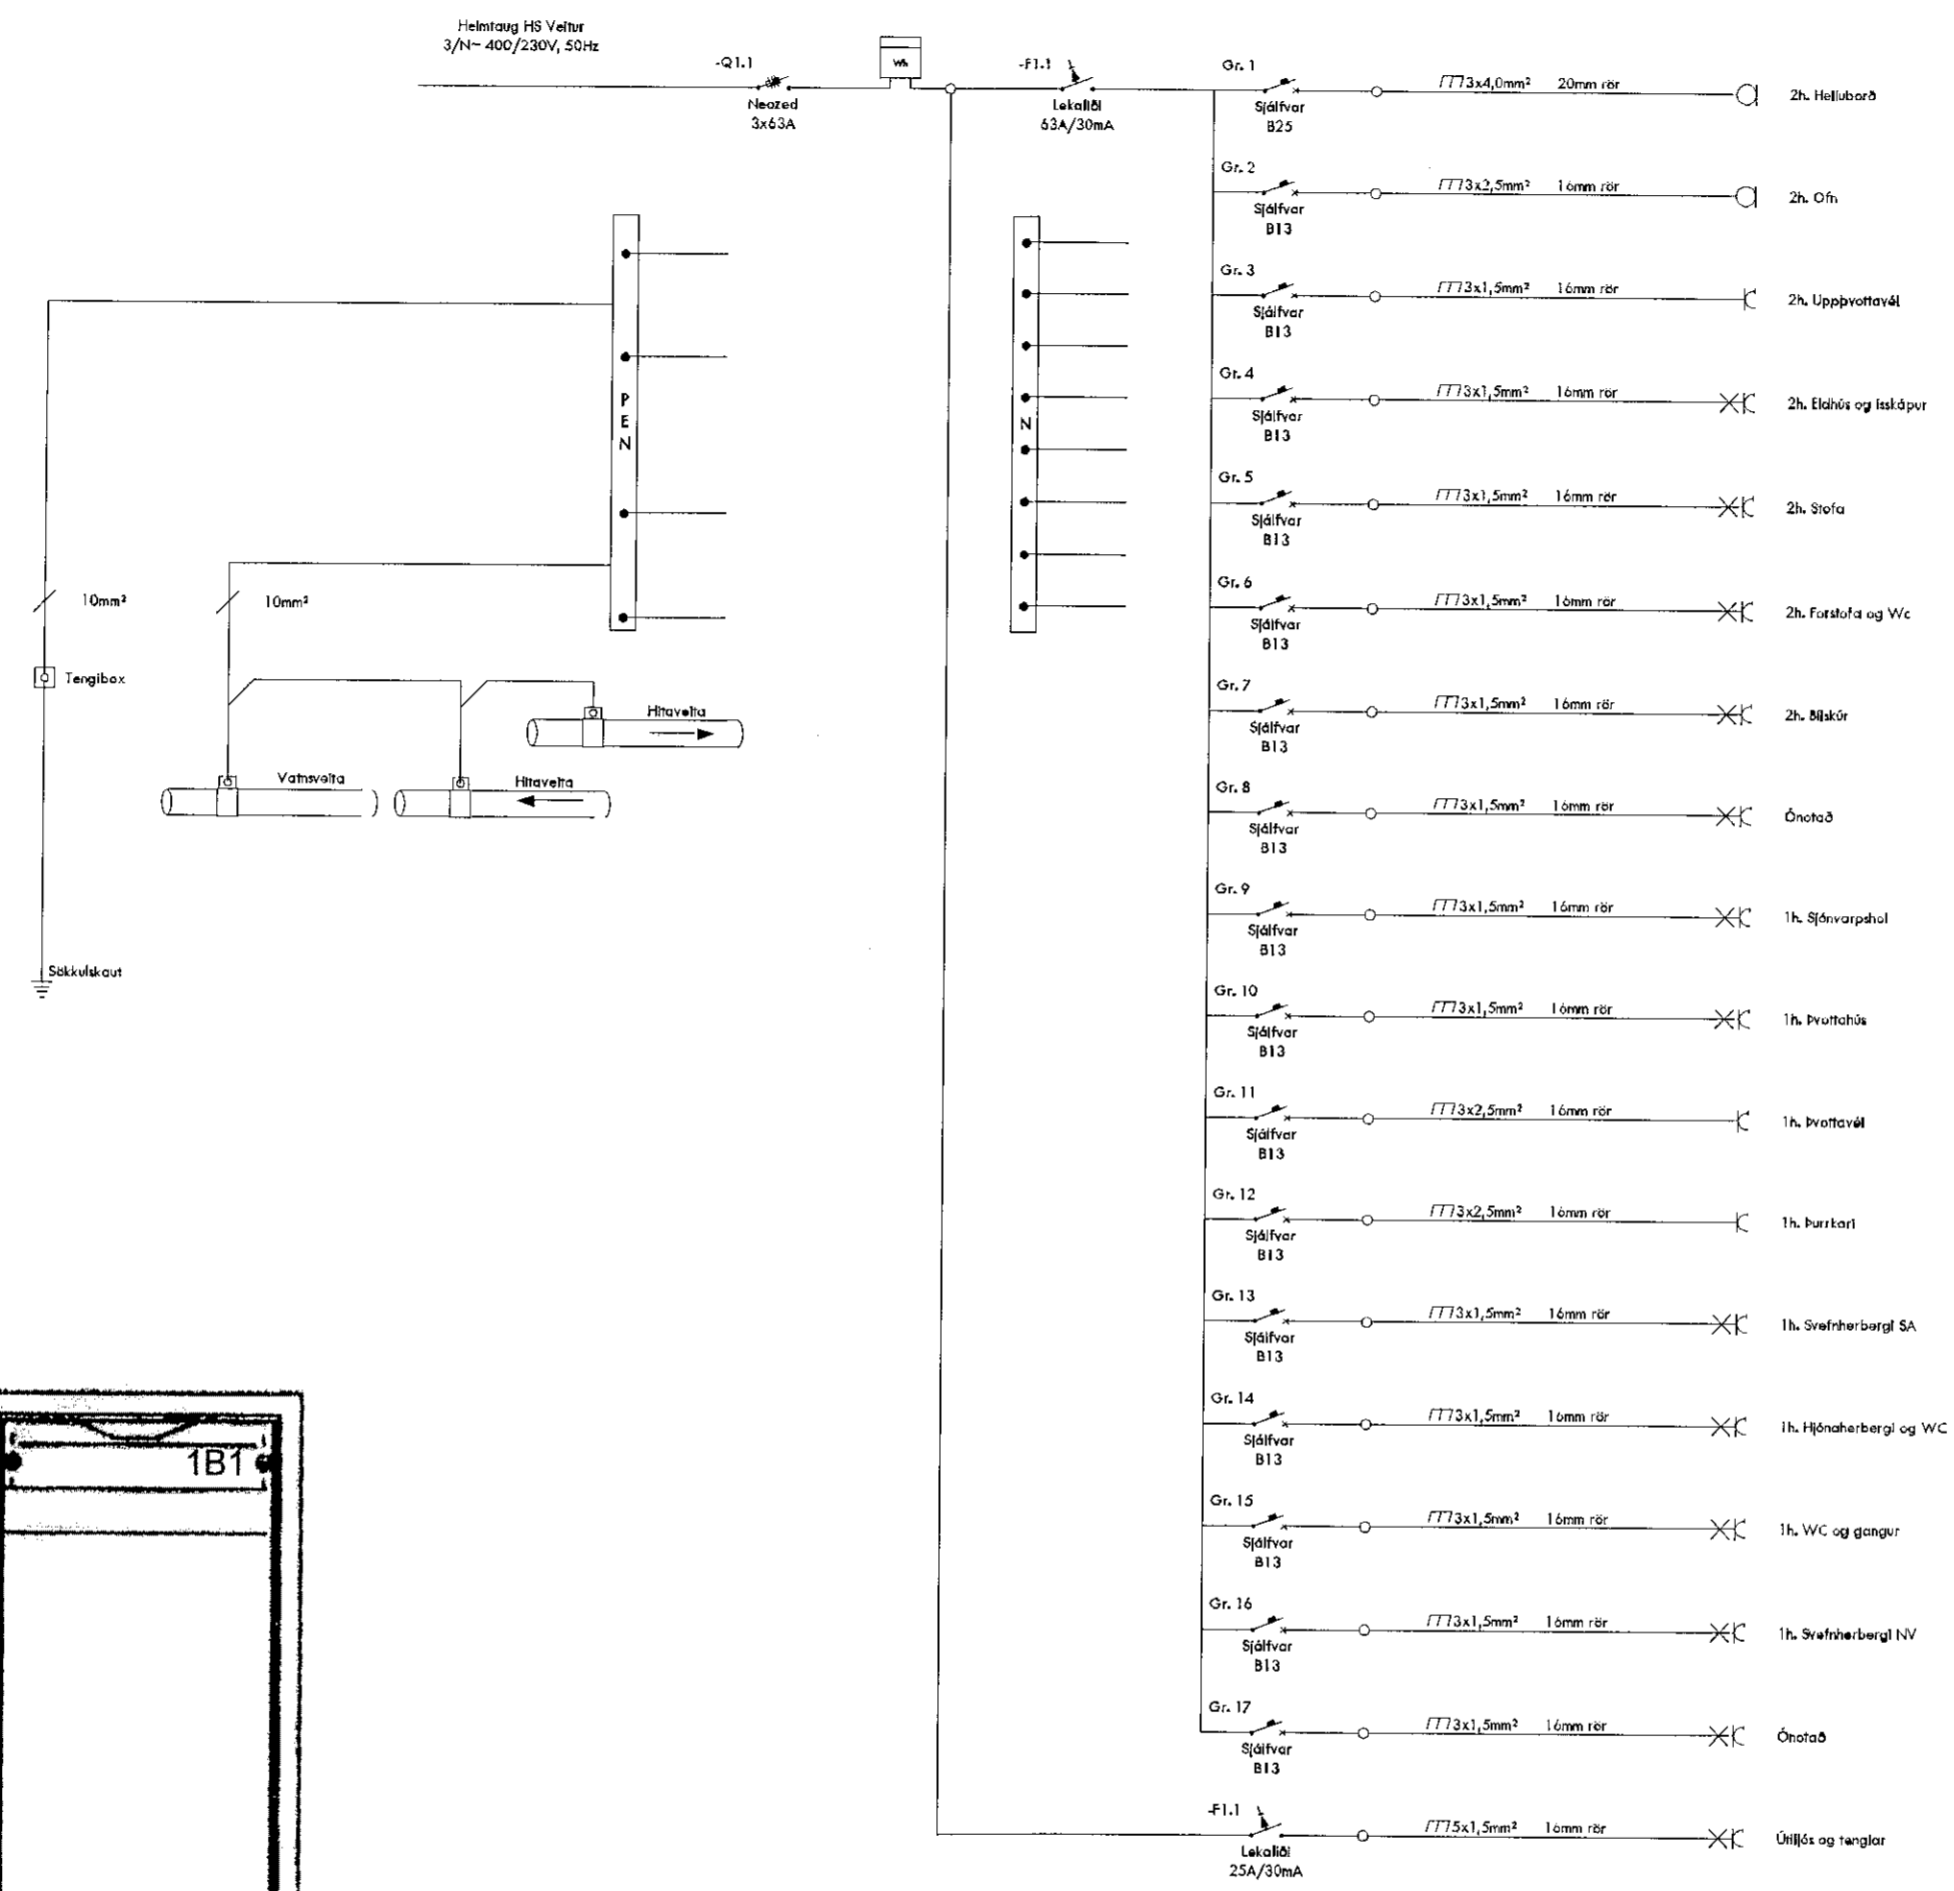

Útg.	Dagst.	Skýring	Br.	Skr.
VERKFRÆÐISTOFAN AFL&ORKA				
Verkfræðistofan Afli og Orka Hringhelli 9A 221 Hafnarfirði Kt 420288-1909				
Völskarð 7, 221 Hafnarfjörður.				
Greinastofla TG1.1 Einkunmynd.				
<small>SkráVAO\Documents\Fallogna\Völskarð</small>				
Kristinn Ben	KB	AA	15.02.20	XX A1
2020-02-02			21-01	A
<small>Hönnuður</small>		<small>Tekningunúmer</small>		<small>Dagsetning</small>