




Samþykkt þann
 25 MAR 2020
 Byggingarfulltrúinn í Hafnarfirði
 F.h. Sigurður Steinar Jónsson

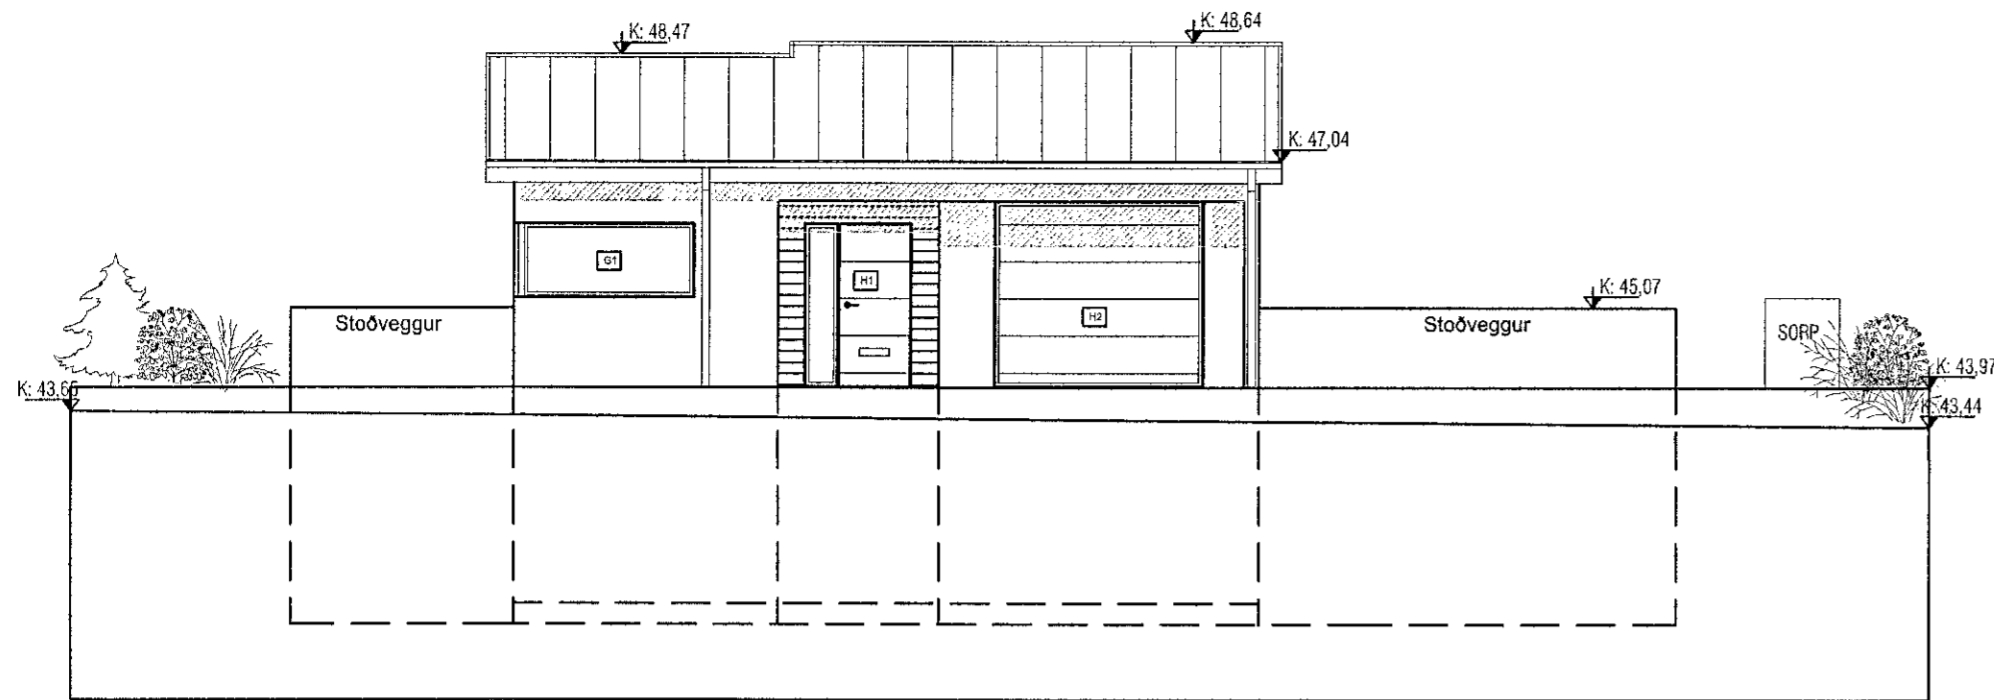


Norður hlið 1:100

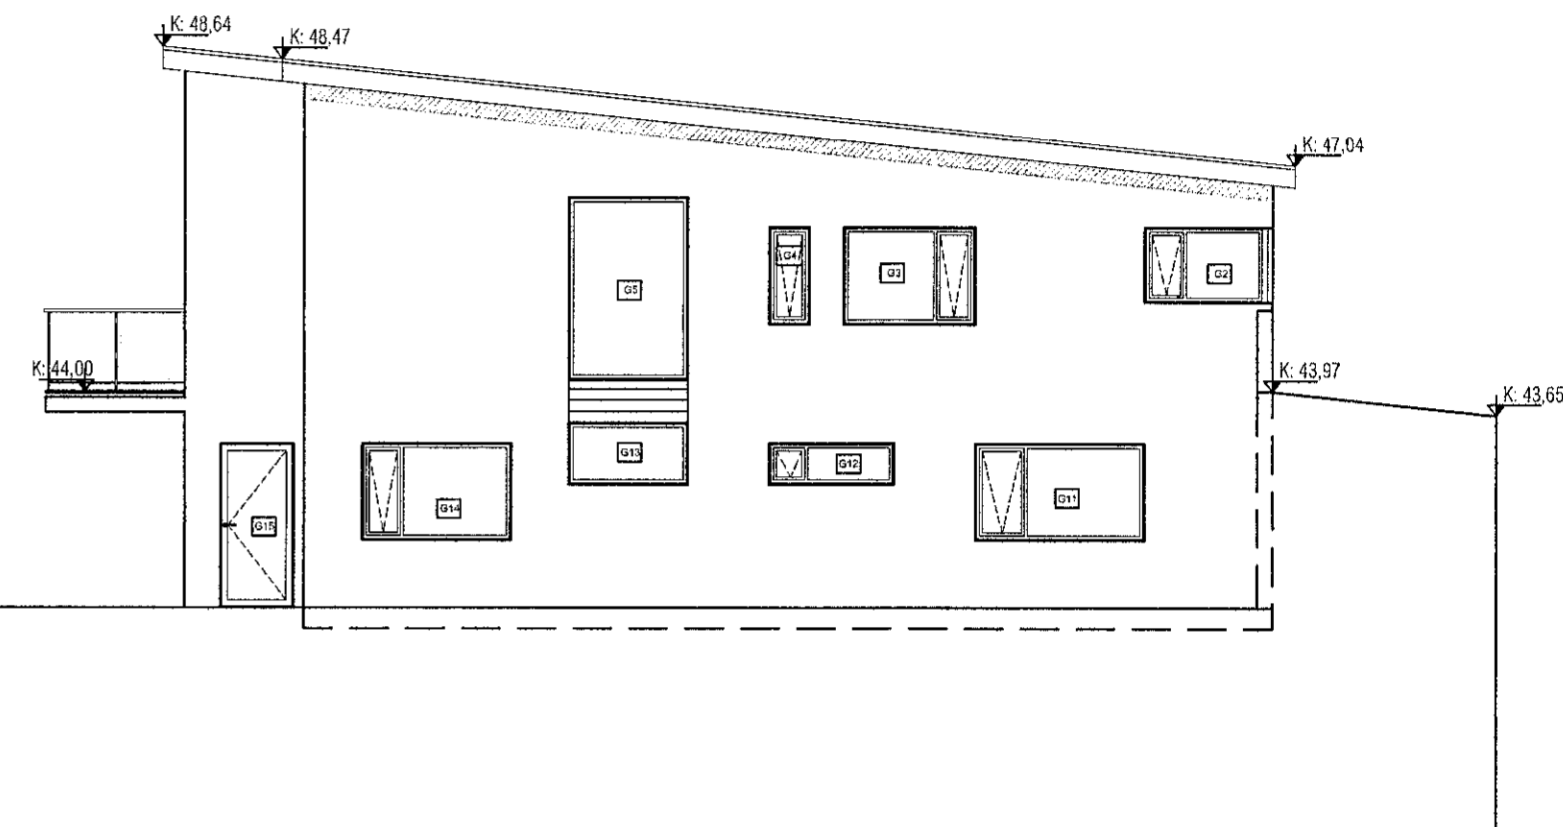

Austur hlið 1:100

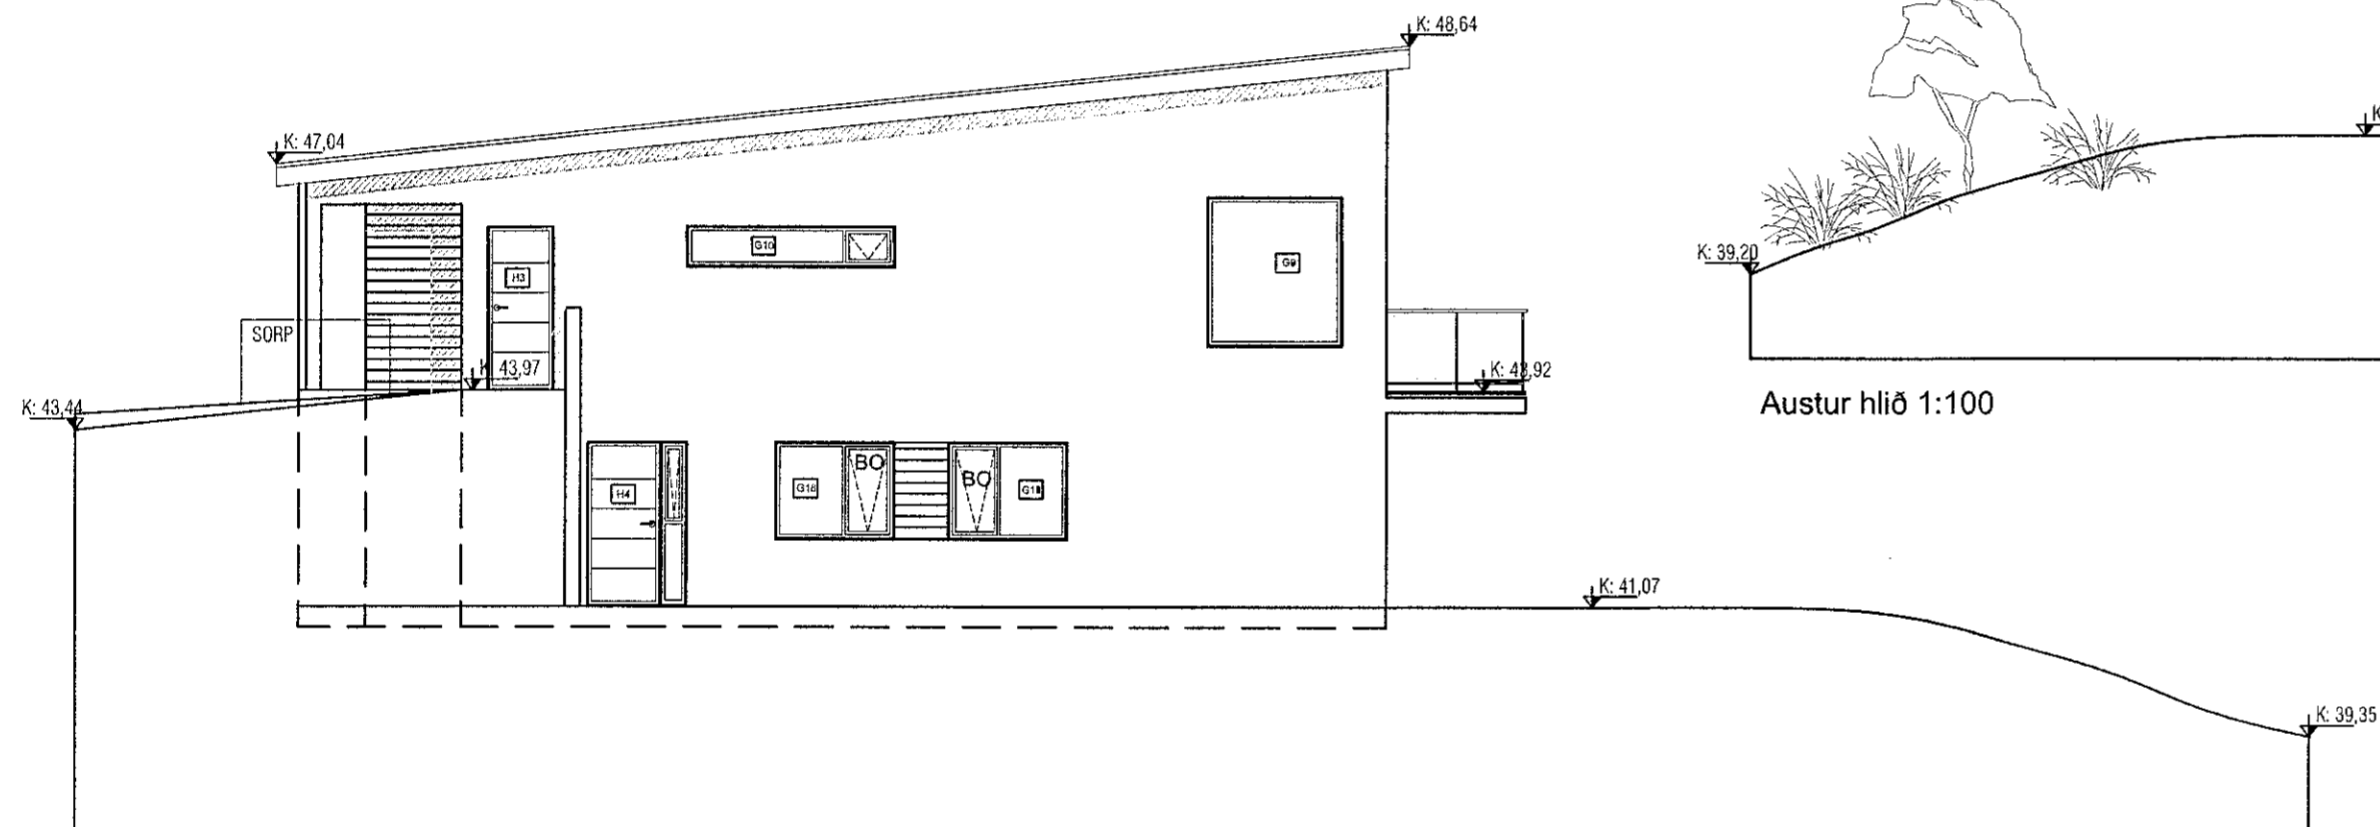

Vestur hlið 1:100

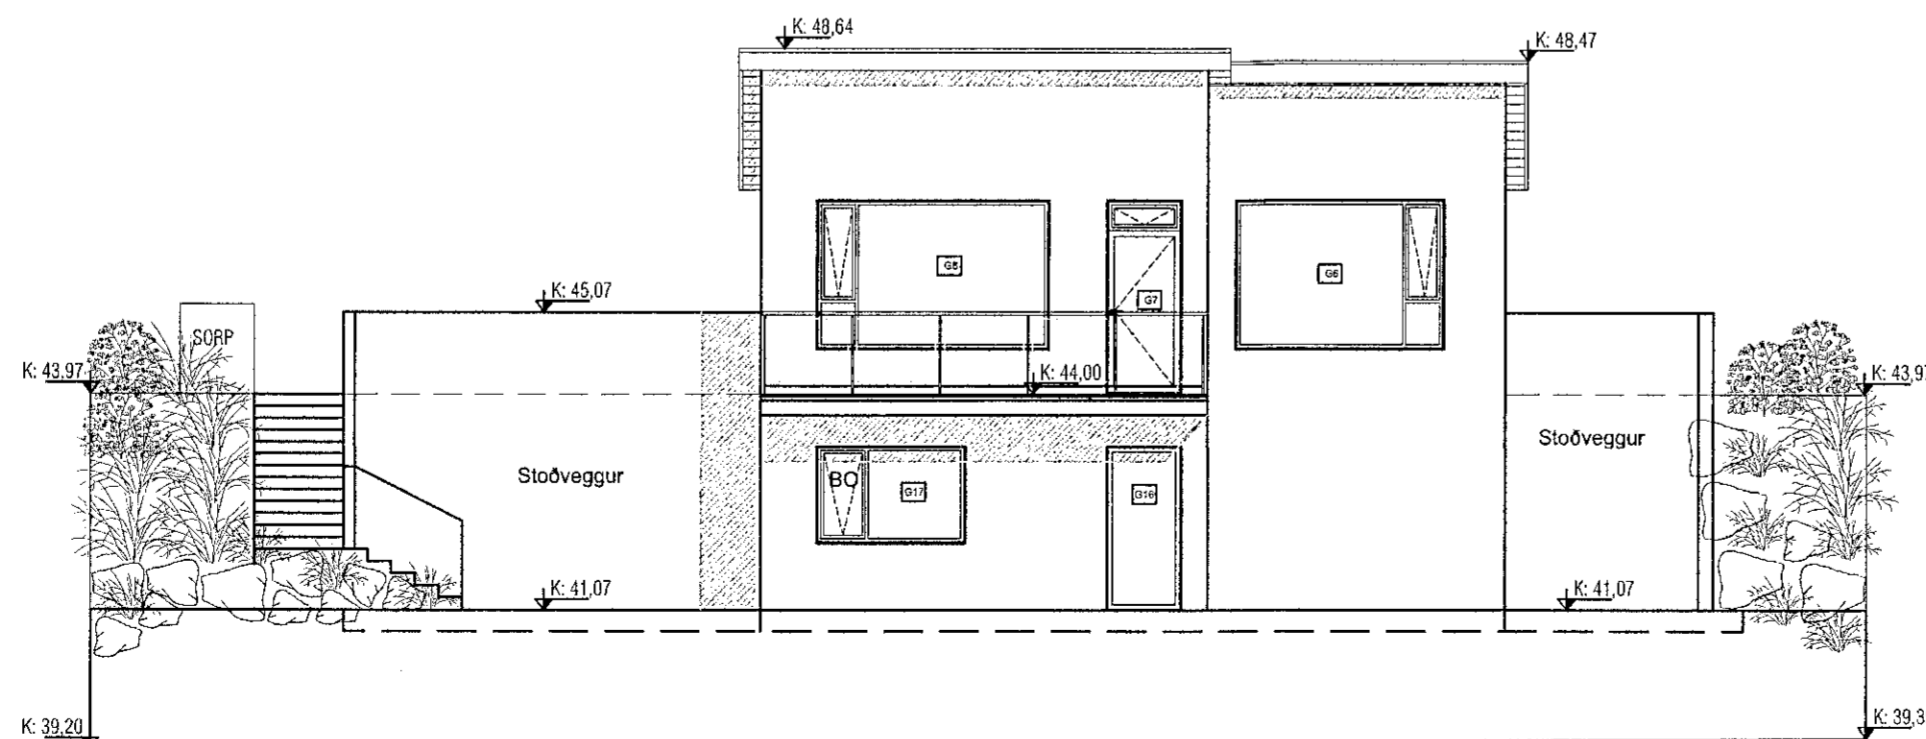

Suður hlið 1:100

VEKTOR
 - hönnun og ráðgjöf -
 Síðumúla 3, 108 Rvk, s: 554-6650 / 897-5363

Sigurður Hafsteinsson
 byggingateknifræðingur
 kt. 030859-7749
 email: sigurdur@vektor.is

VÖLUSKARD 9 - HAFNARFJÖRÐUR
 GLUGGATEIKNINGAR
 STAÐSETNINGAR

Teikn. nr. _____
 Samþykkt _____
 Tilkveðna teikningu _____
 Br. _____
 Dags. _____
 Signatur *Sigurður Hafsteinsson*
 kt: 030859-7749

Hannað	SH	Teiknað	AÁH
Dagsetning	06.03.2020	Verk nr.	Mælikvarði
		1:100	Teikn. nr.
			S-05