




Samþykkt þann
25 MAR 2020
Byggingarfulltrúinn í Hafnarfirði
F.h. Sigurður Steinar Jónsson

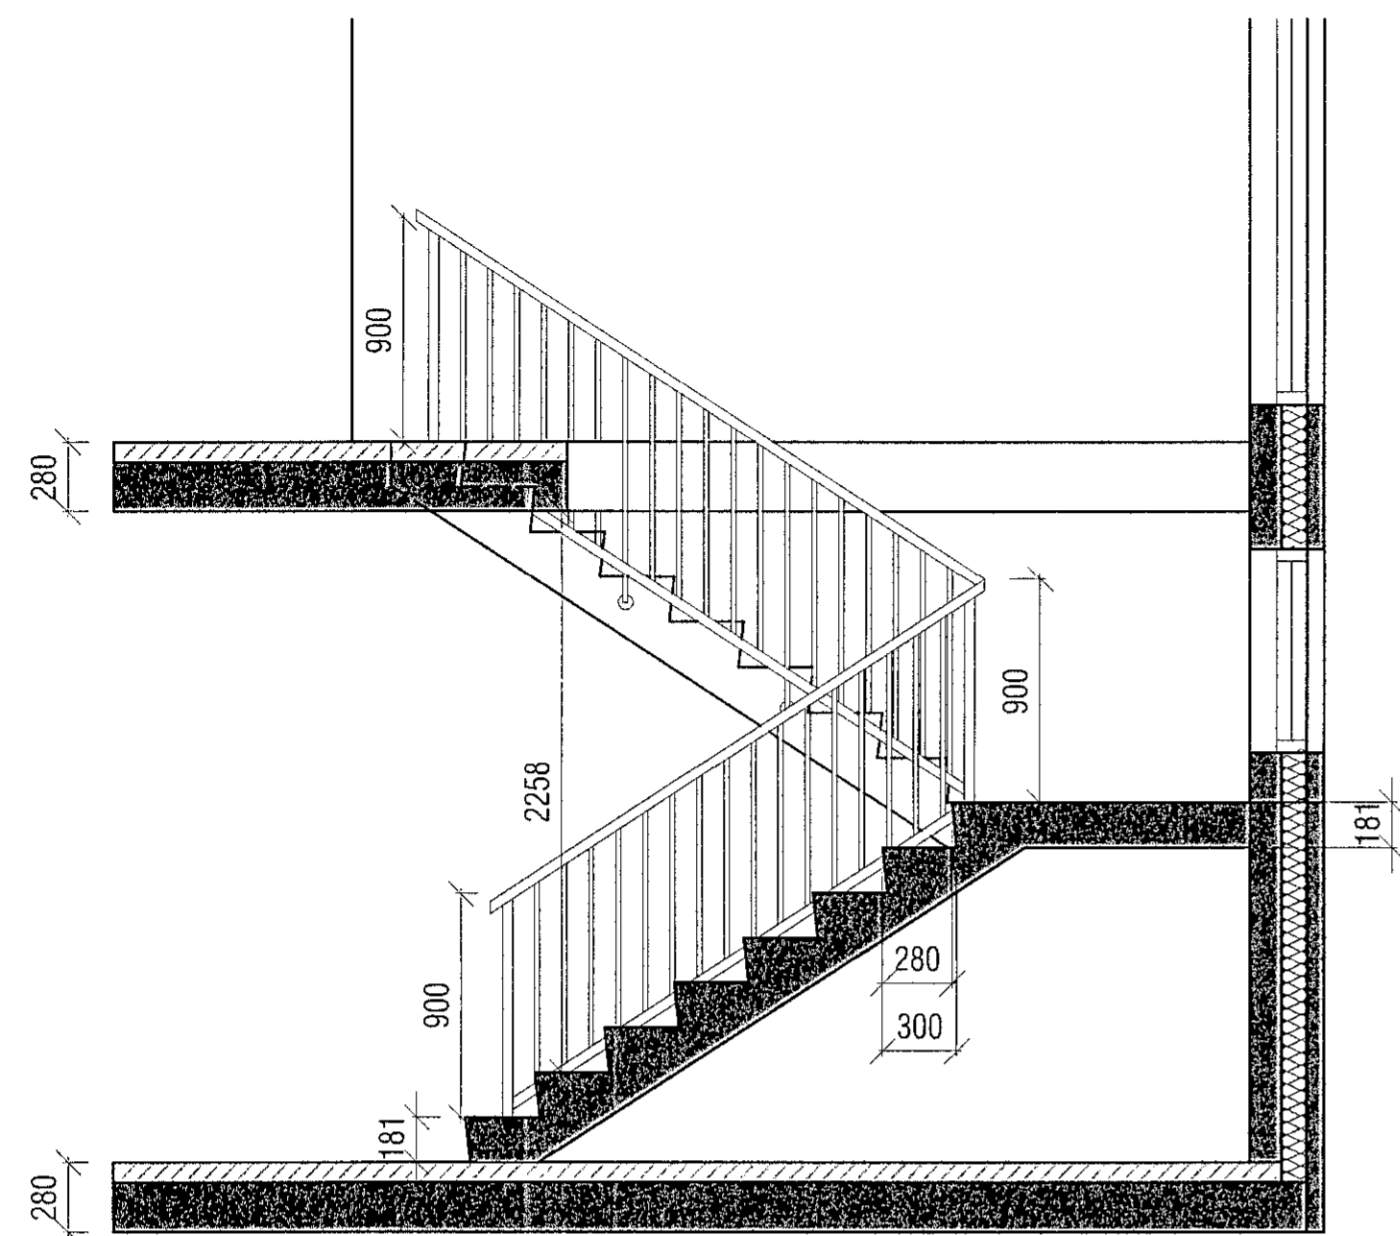

SNID SS

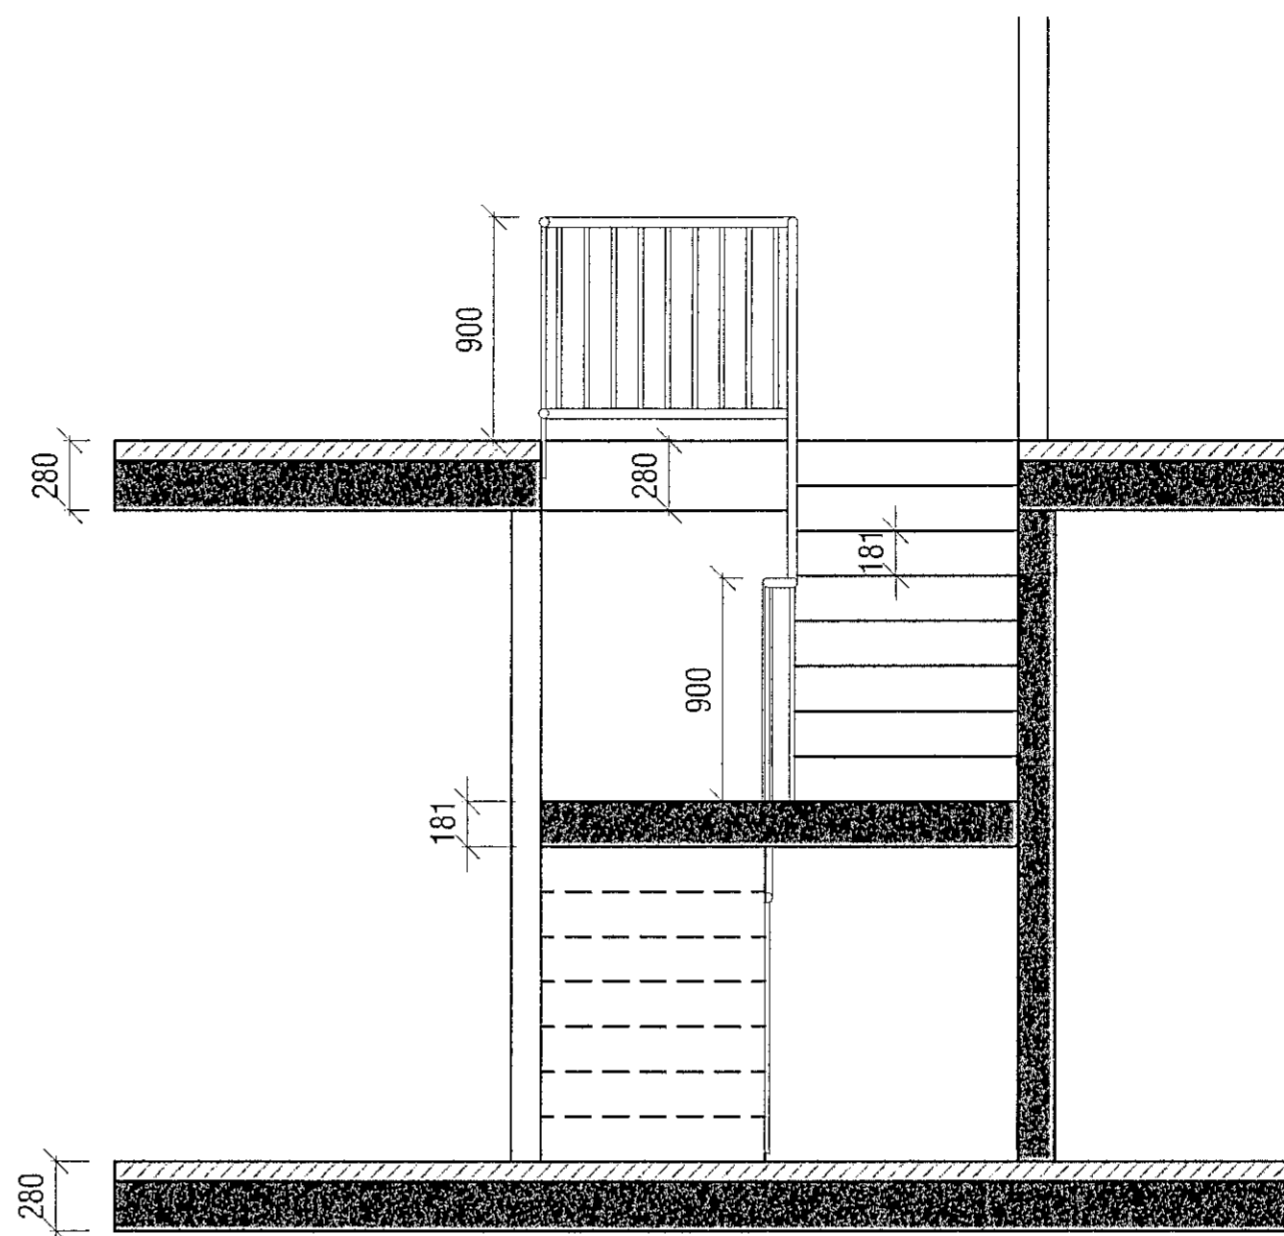

SNID RR

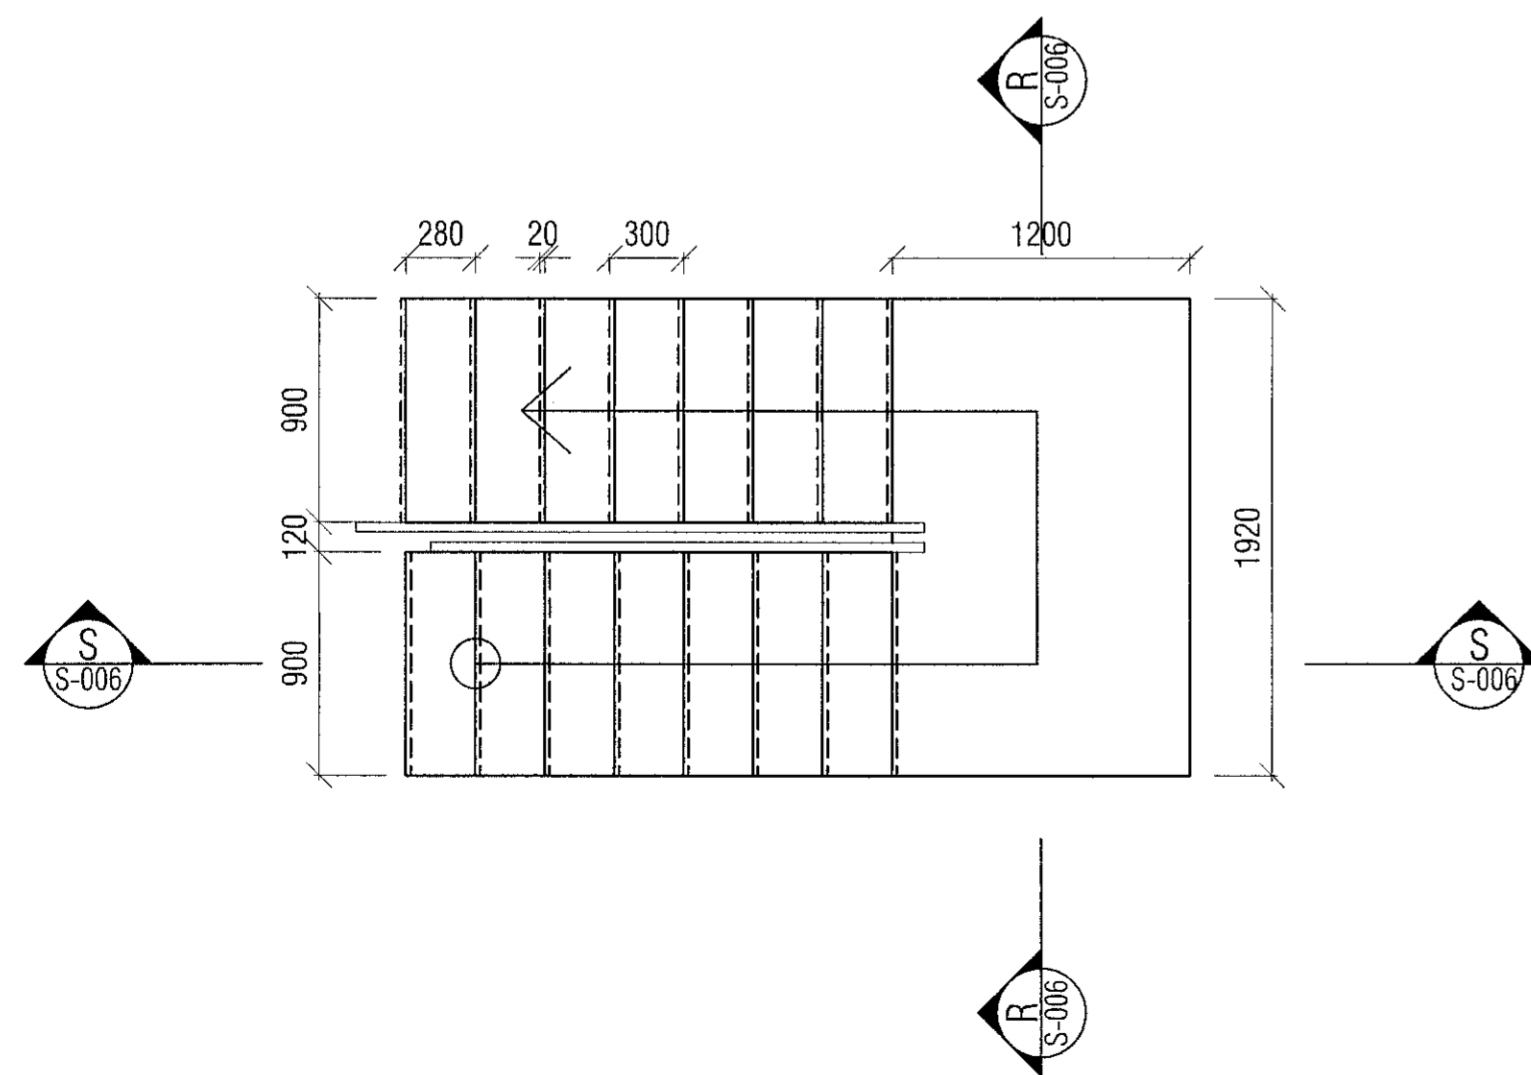

SKÝRINGARTEXTI

Uppstig: 181 mm
Framstig: 300 mm
(skv. gr. 6.4.9 í Byggingarreglugerð)
Innskot: 20 mm
Handlisti: 30 mm, órofinn
Handriði: 15 mm rimlar, 89 mm á milli rimla
eða samlímt öryggisgler skv. k: 8.5 í Byggingarreglugerð.
Festingar: max 120 cm á milli

GANGLÍNA ER 450 mm FRÁ HANDRÍÐI.
FRAMBRÚN TRÖPPU HALLAR ÞANNIG AÐ EFRI
BRÚN NÆR 20 mm FRAMAR EN NEDRI BRÚN.
FRAMSTIGIÐ ER 300 mm

VEKTOR - hönnun og ráðgjöf - Síðumúla 3, 108 Rvk, s: 554-6650 / 897-5363		Sigurður Hafsteinsson byggingateknifræðingur kt. 030859-7749 email: sigurdur@vektor.is		VÖLUSKARÐ 9 - HAFNARFJÖRÐUR STIGATEIKNING INNI	
Teikn. nr.	Tilvisun á teikningu	Br.	Dags.	Hannað	Teiknað
Samþykkt	<i>Sigurður Hafsteinsson</i>			SH	AÁH
	kt: 030859/7749			Dagsetning	Verk nr.
				06.03.2020	Mælikvarði
					1:30
					Teikn. nr.
					S-06