



Samþykkt þang  
 25 MAR 2020  
 Byggingarfulltrúinn í Hafnarfirði  
 F.h. Sigurður Steinar Jónsson

SKÝRINGARTEXTI  
 Uppstig: 160 mm  
 Framstig: 320 mm  
 (skv. gr. 6.4.9 í Byggingarreglugerð)  
 Handriði: steypur veggur með 30 mm órofnum handlista  
 Festingar: max 120 cm á milli


GANGLÍNA ER 600 mm FRÁ HANDRIÐI.  
 FRAMSTIGIÐ ER 320 mm.

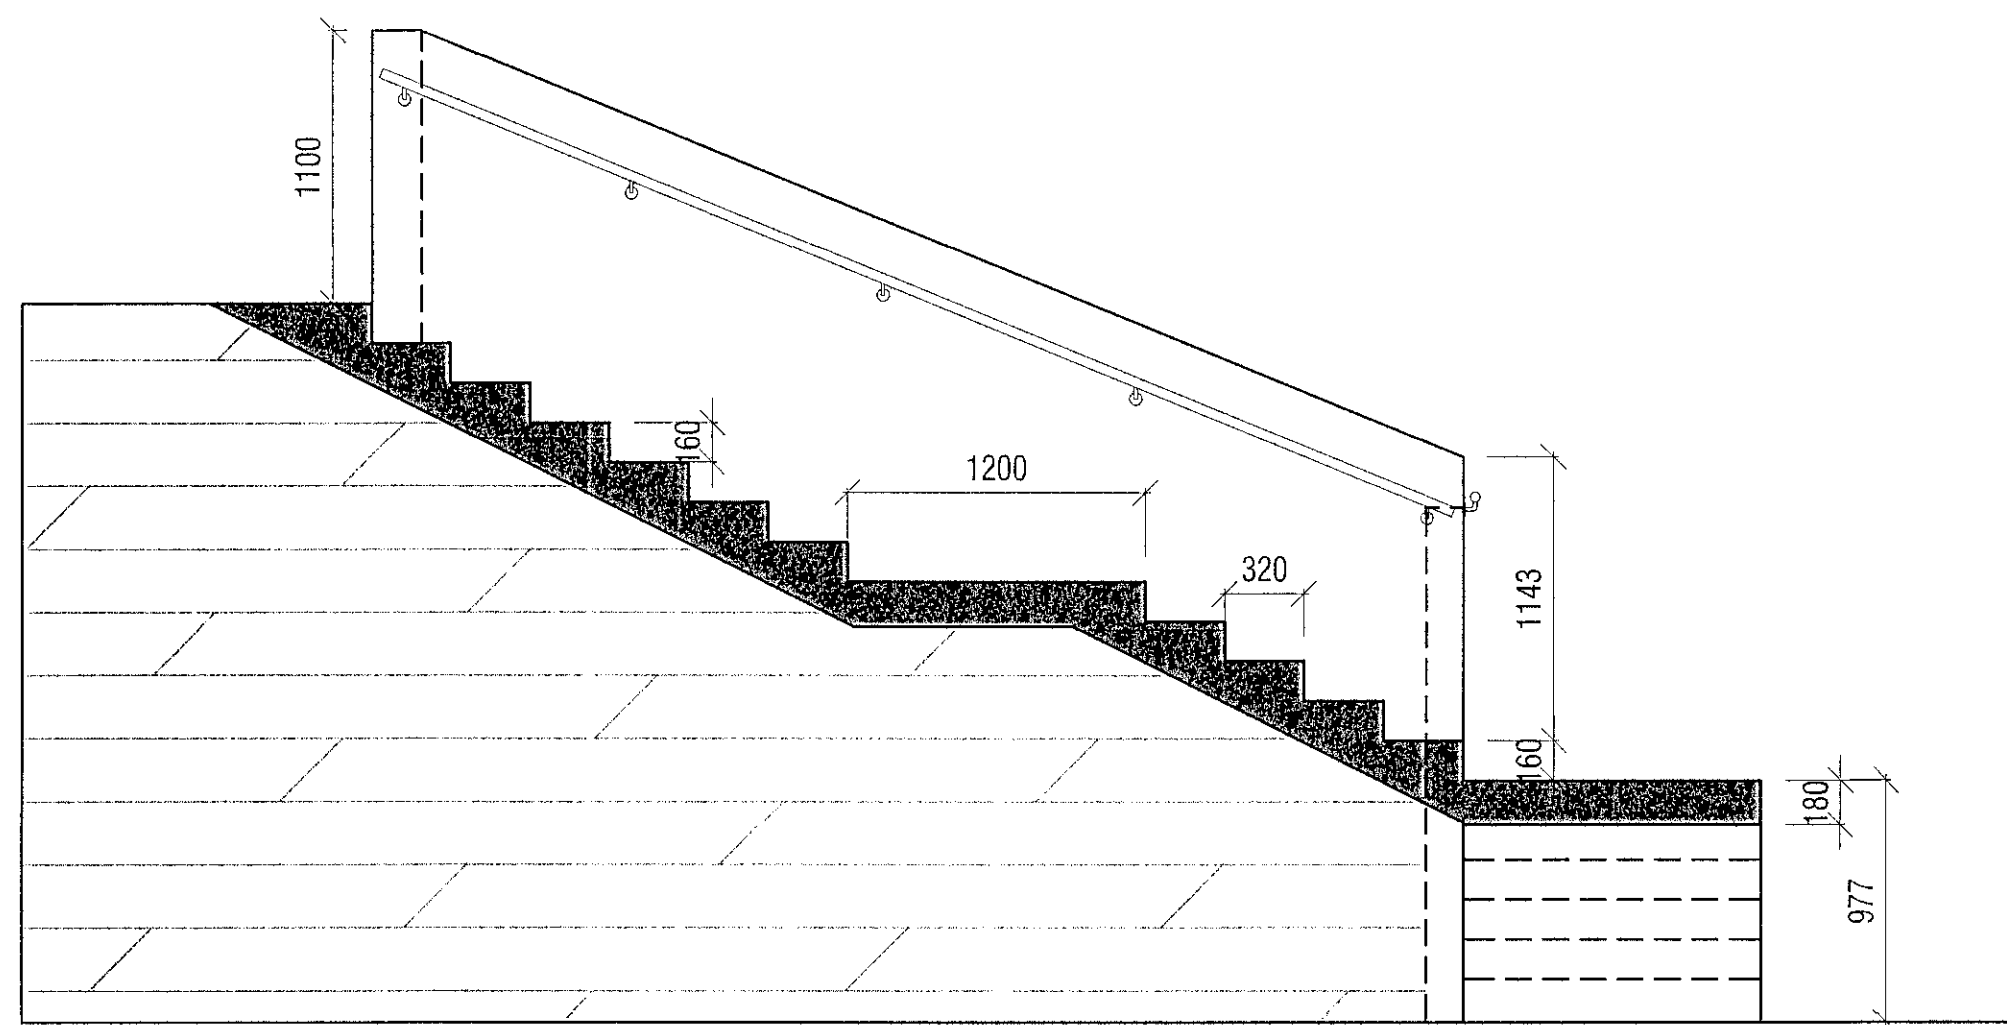

SNID UU

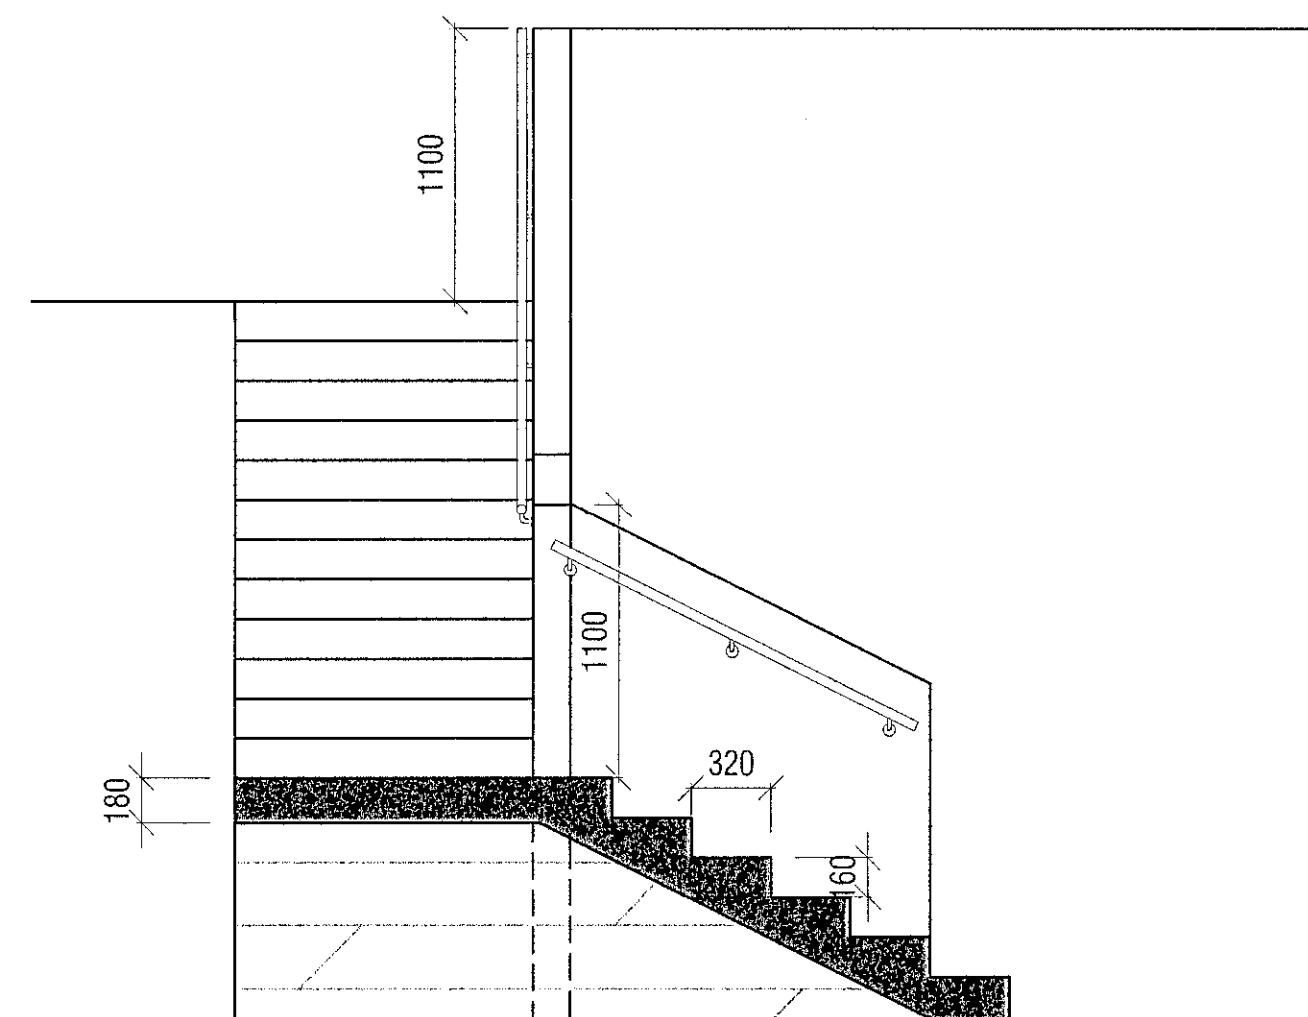

SNID TT

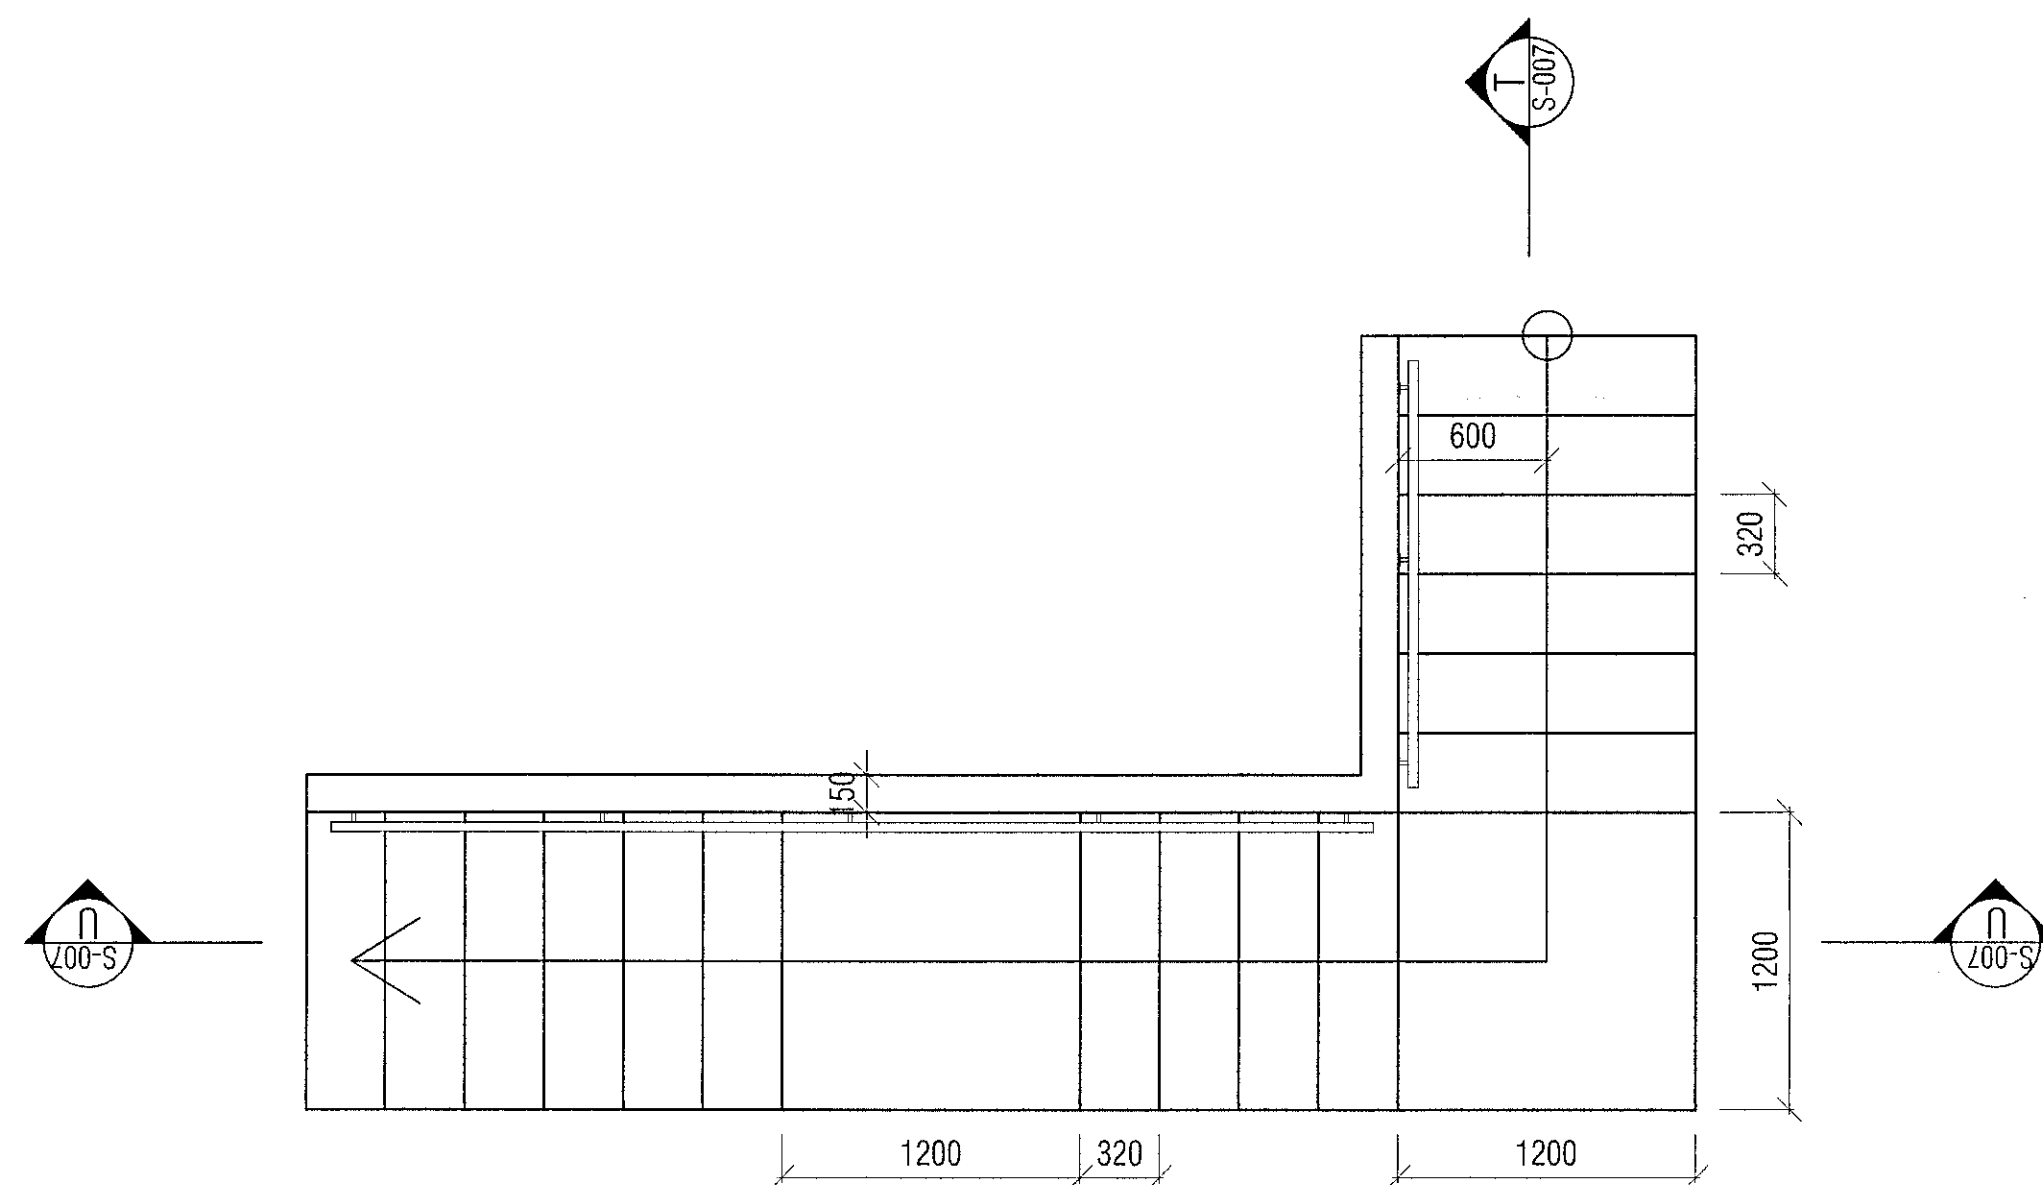

<b>VEKTOR</b> - hönnun og ráðgjöf - Síðumúla 3, 108 Rvk, s: 554-6650 / 897-5363		Sigurður Hafsteinsson byggingatækniræðingur Kt. 030859-7749 email: sigurdur@vektor.is		<b>VÖLUSKARÐ 9 - HAFNARFJÖRÐUR</b> STIGATEIKNING ÚTI	
Teikn. nr.	Fyllt inn á teikningu	Br.	Dags.	Hannað	Teiknað
Samþykkt	<i>Sigurður Hafsteinsson</i>			SH	AÁH
	kt: 030859-7749			Dagsetning	Teikn. nr.
				06.03.2020	S-07
				Verk nr.	Mælikvarði
					1:30