


Samþykkt þann
 25 MAR 2020
 Byggingarfulltrúinn í Hafnarfjarði
 F.h. Sigurður Steinar Jónsson

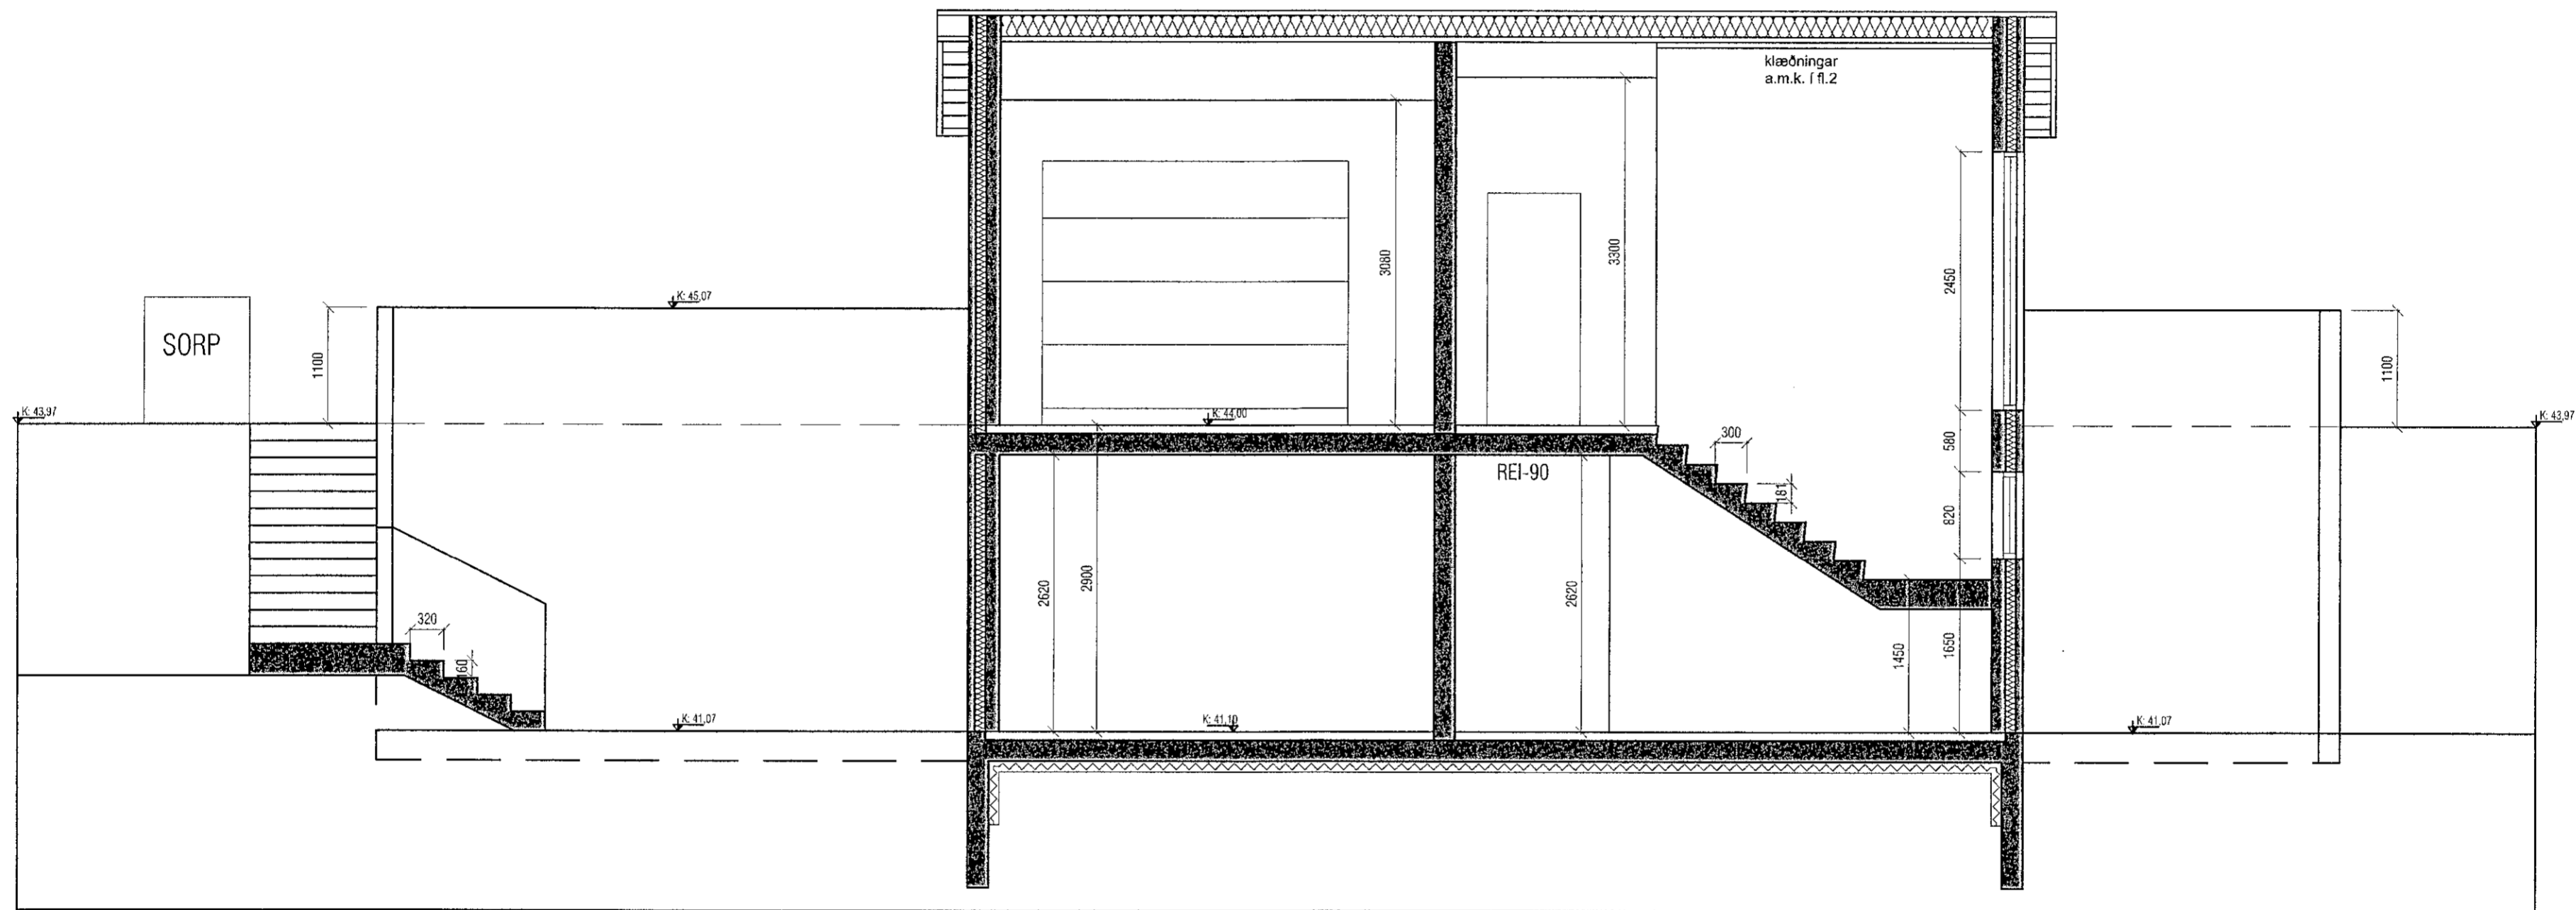

SNID BB 1: 50

VEKTOR - hönnun og ráðgjöf - Stöðmúla 3, 108 Rvk, s: 554-6650 / 897-5363		Sigurður Hafsteinsson byggingatæknifræðingur Kt. 030859-7749 email: sigurdur@vektor.is		VÖLUSKARD 9 - HAFNARFJÖRDUR SNID BB	
Teikn. nr.	Tilvísun á teikningu	Br.	Dags.	Hannað	Teiknað
Samþykkt	<i>Sigurður Hafsteinsson</i> Kt: 030859-7749			SH	AÁH
				Dagsetning	Verk nr.
				03.06.2020	Mælikvæði
					1:50
					Teikn. nr.
					S-09