





Afstöðumynd M 1:500

**Skýringar:**

Lagnir séu 3x1,5q huldur 16mm plastpípulögn.  
Smáspennulagnir séu 20mm plastpípulögn.  
Málstraumur rofa og tengla sé 16A.  
Hæð á rofum sé 110cm, tenglar og smáspenna 20cm.  
Hæð á útvæggljósum sé 170cm.  
Hæð á veggjósum á bótum sé 200cm.  
Staðsetningar á létum veggjum mælast af arkitektaleikningum.  
Nákvæmar staðsetningar í eldhúsi og bótum ákveðist í samráði við eiganda og arkitekt.  
Öll mál mýðast við fullfrágengin gólf og á miðja dós.

Nema annars sé getið.

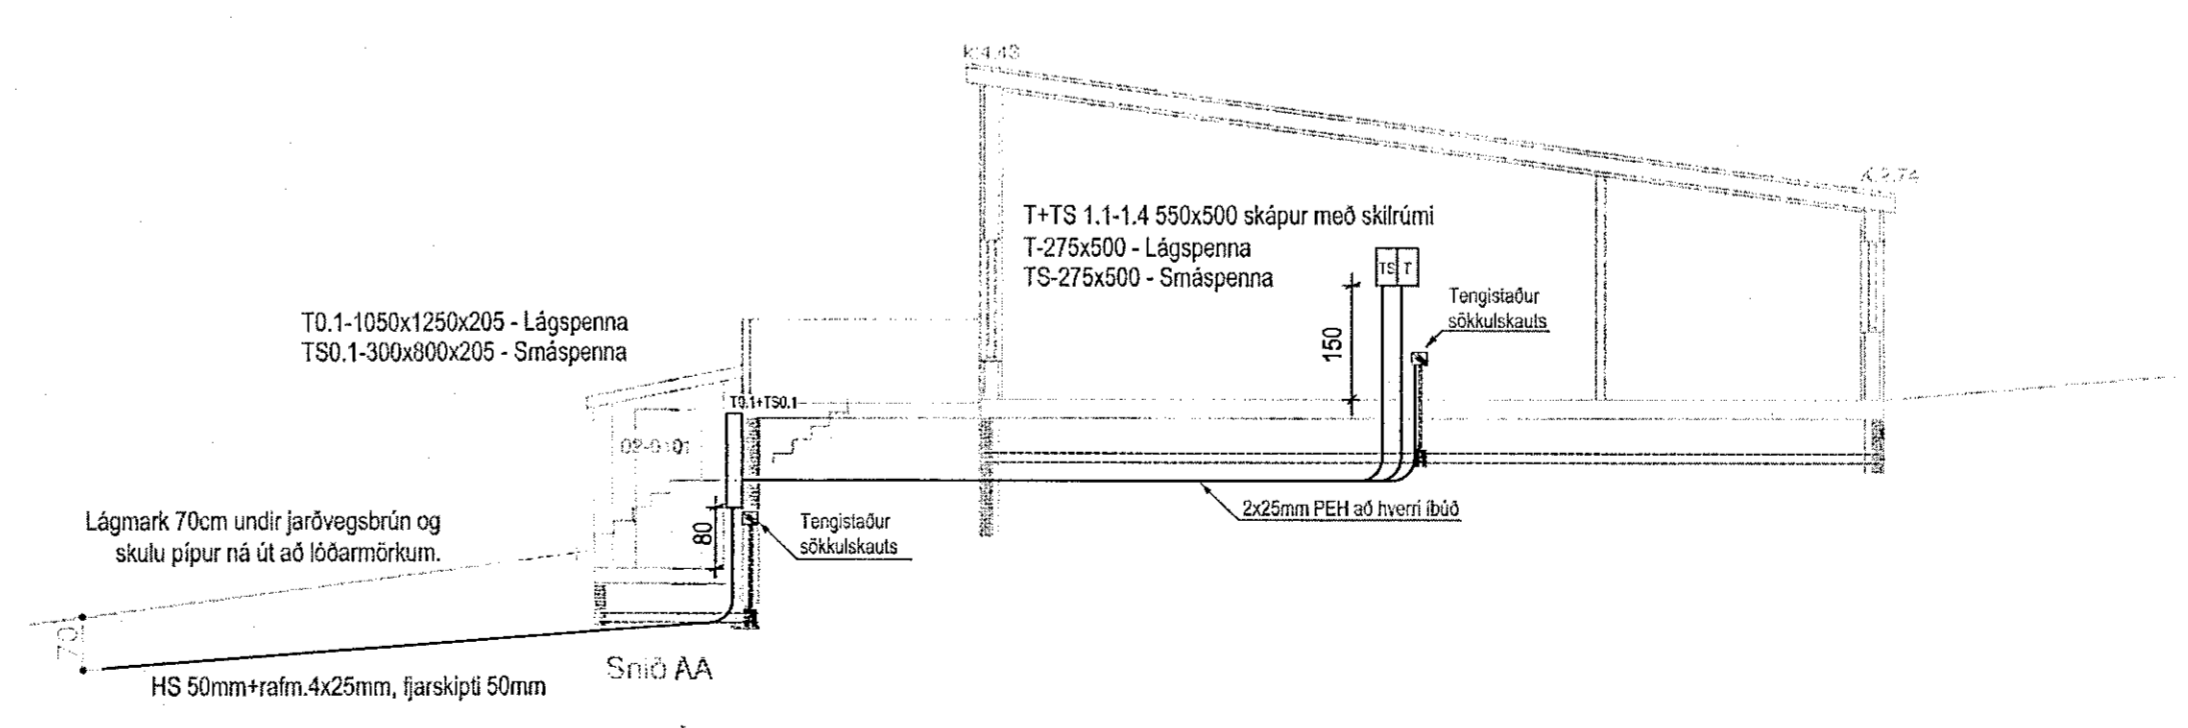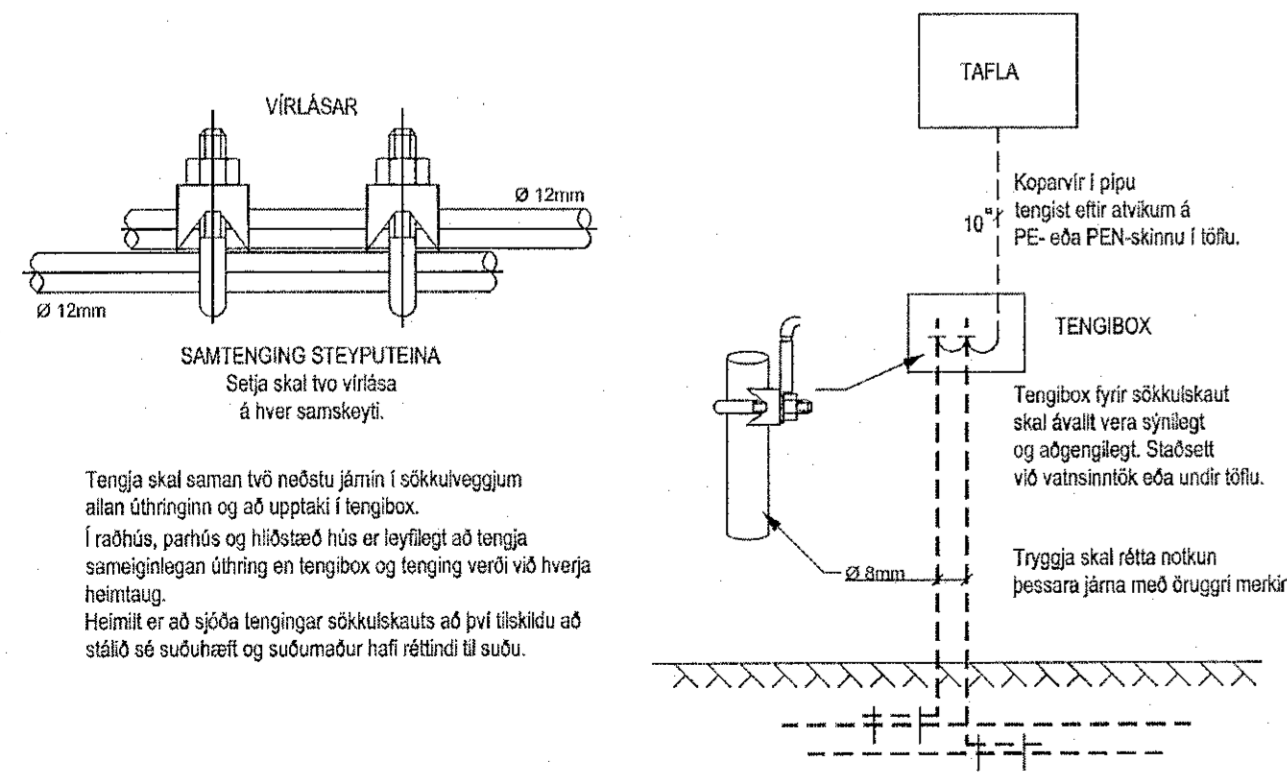

Verkheiti	
Stuólaskarð 6	
221 Hafnarfjörður	
Lýsing	
Rafmagn	
Skýringar, snid og afstöðumynd	
Lág- og smáspenna	
Skýringar	
Dags	Kvarði
Des. 2019	1/100 1/500 Blað A1
Hönnuður	Teiknað
GV	GV
Blað	Verknúmer
1 af 3	1911-296
Gunnar Viggósson kt: 010564-3449	
Lögilltur rafagnhönnuður	
Suðurási 28 110 Reykjavík	
Sími : 822-2865 e-mail : gvigo@simnet.is	
Undirskrift:	