



Aðaltafla T0.1 - 1050x1250x205 mm

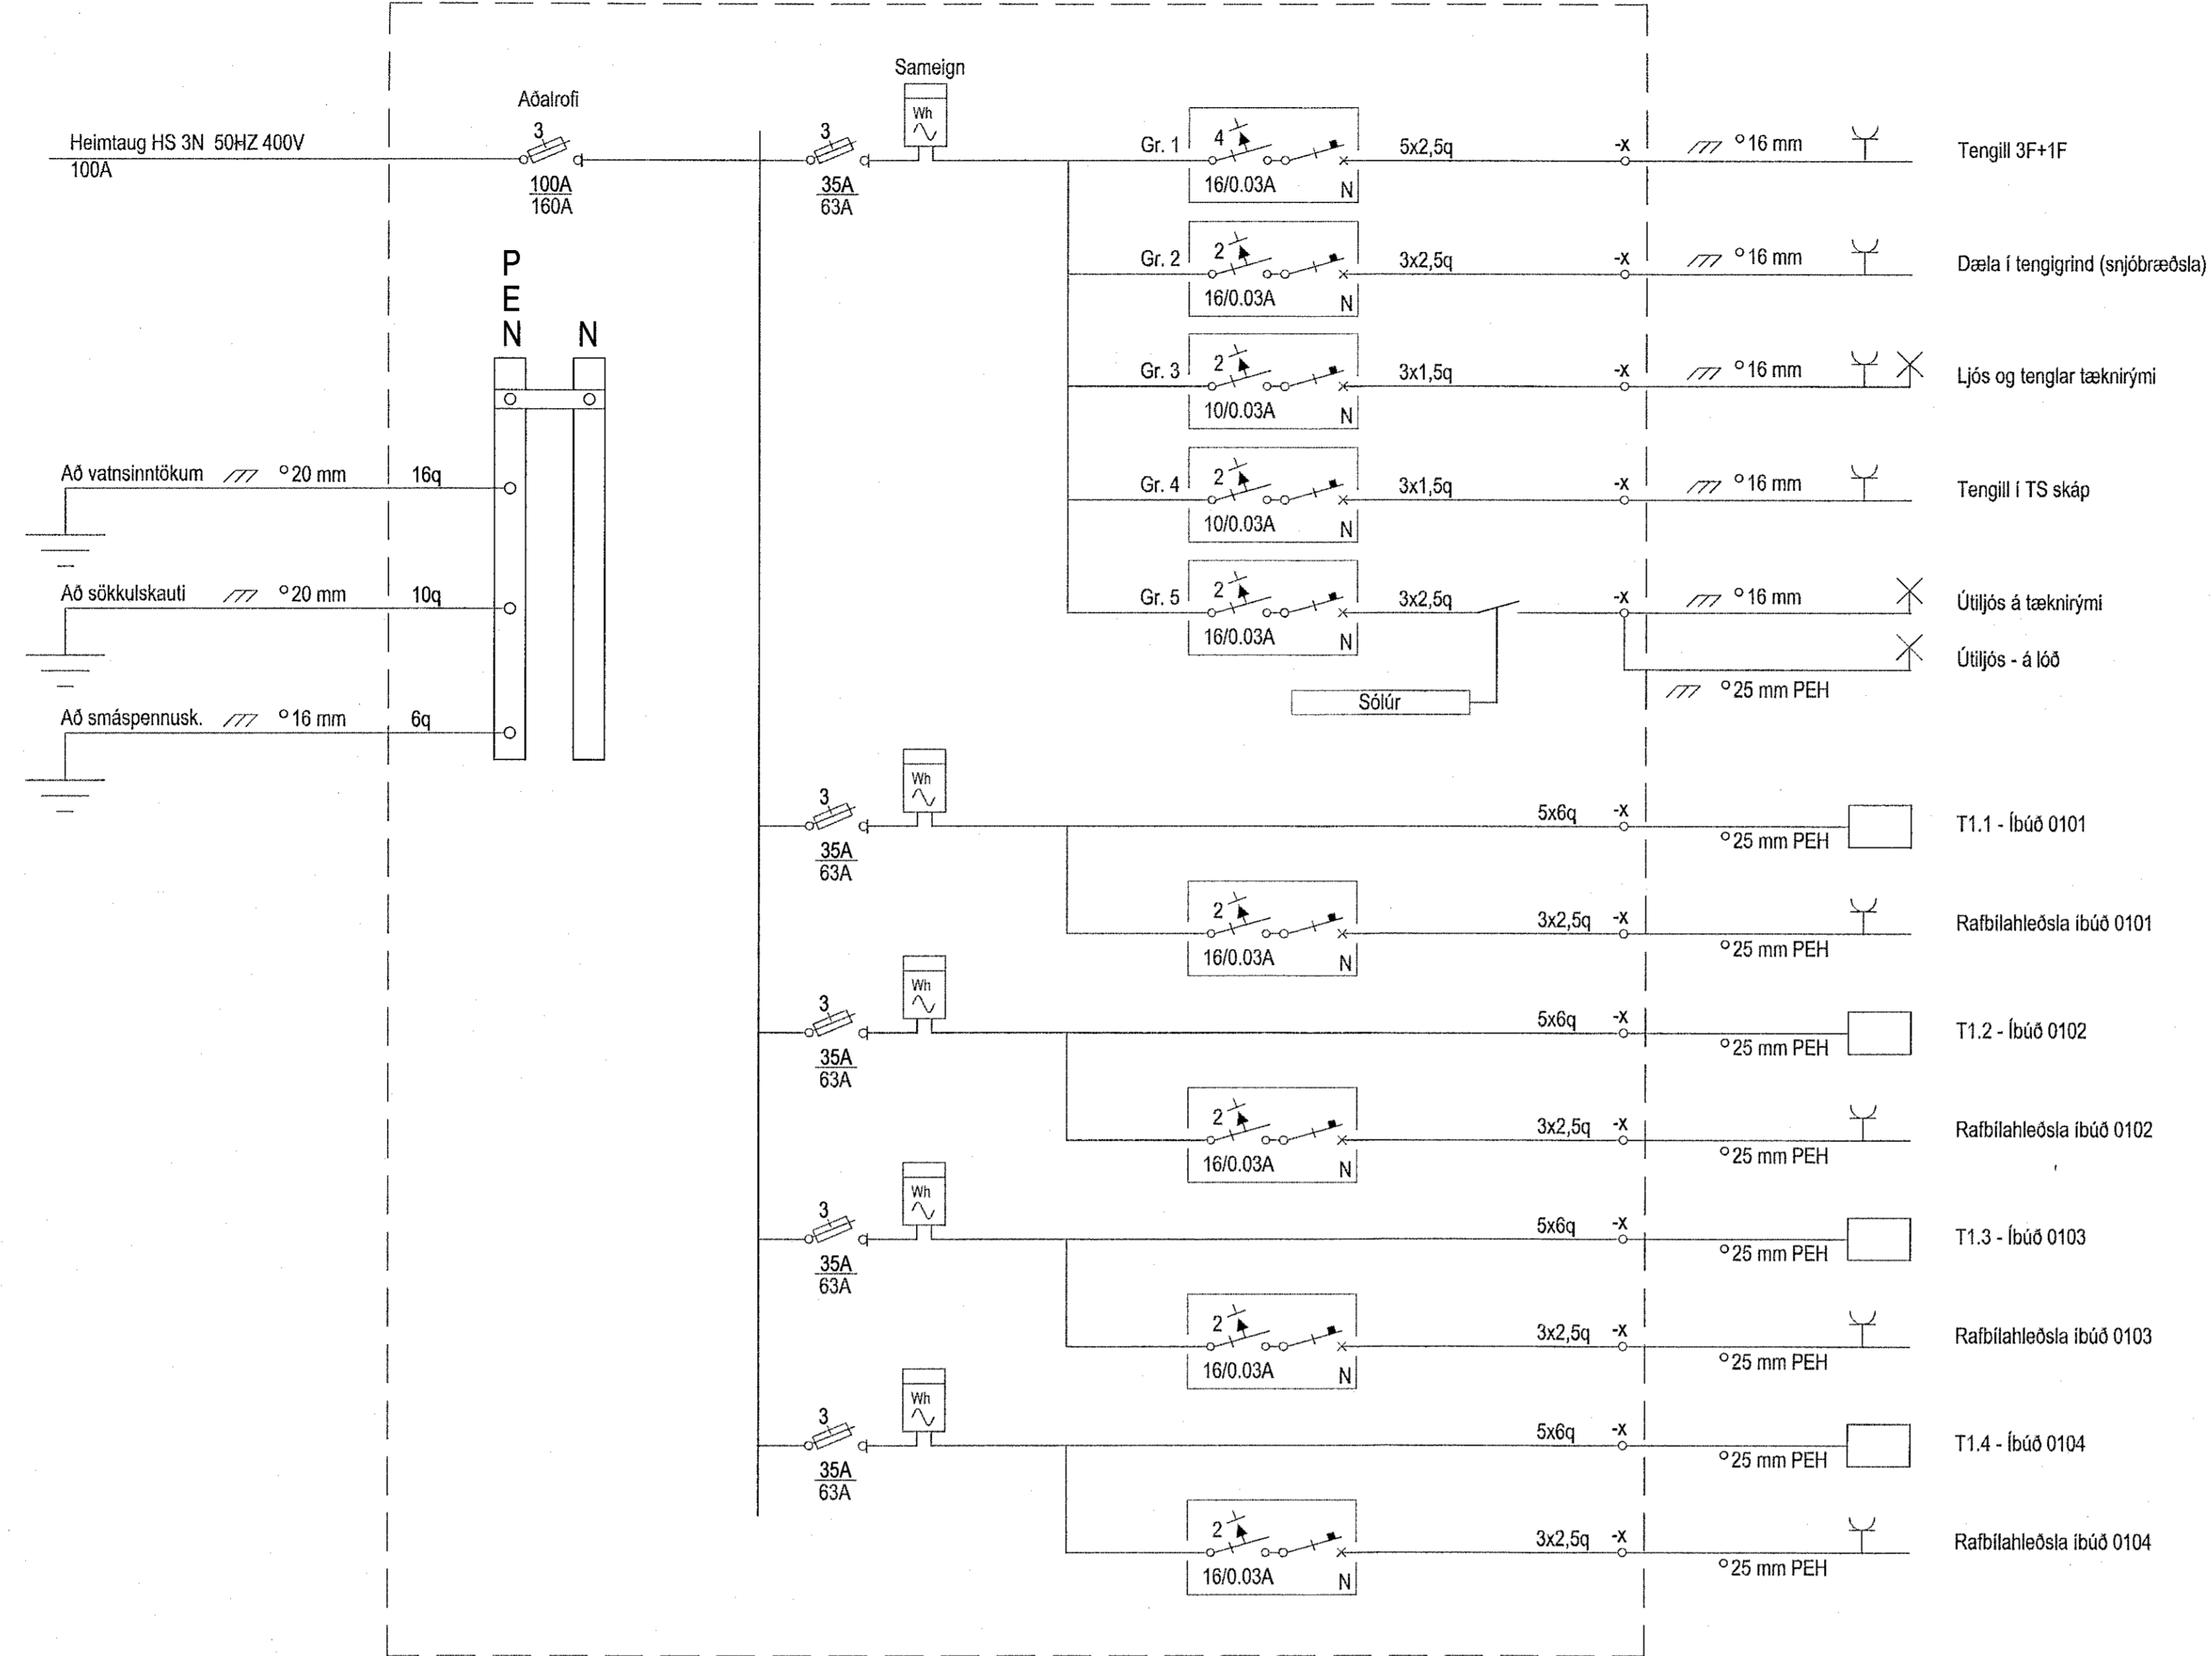

Tafla T1.1-4 í þvottahúsi 275x500cm (36 gr.)

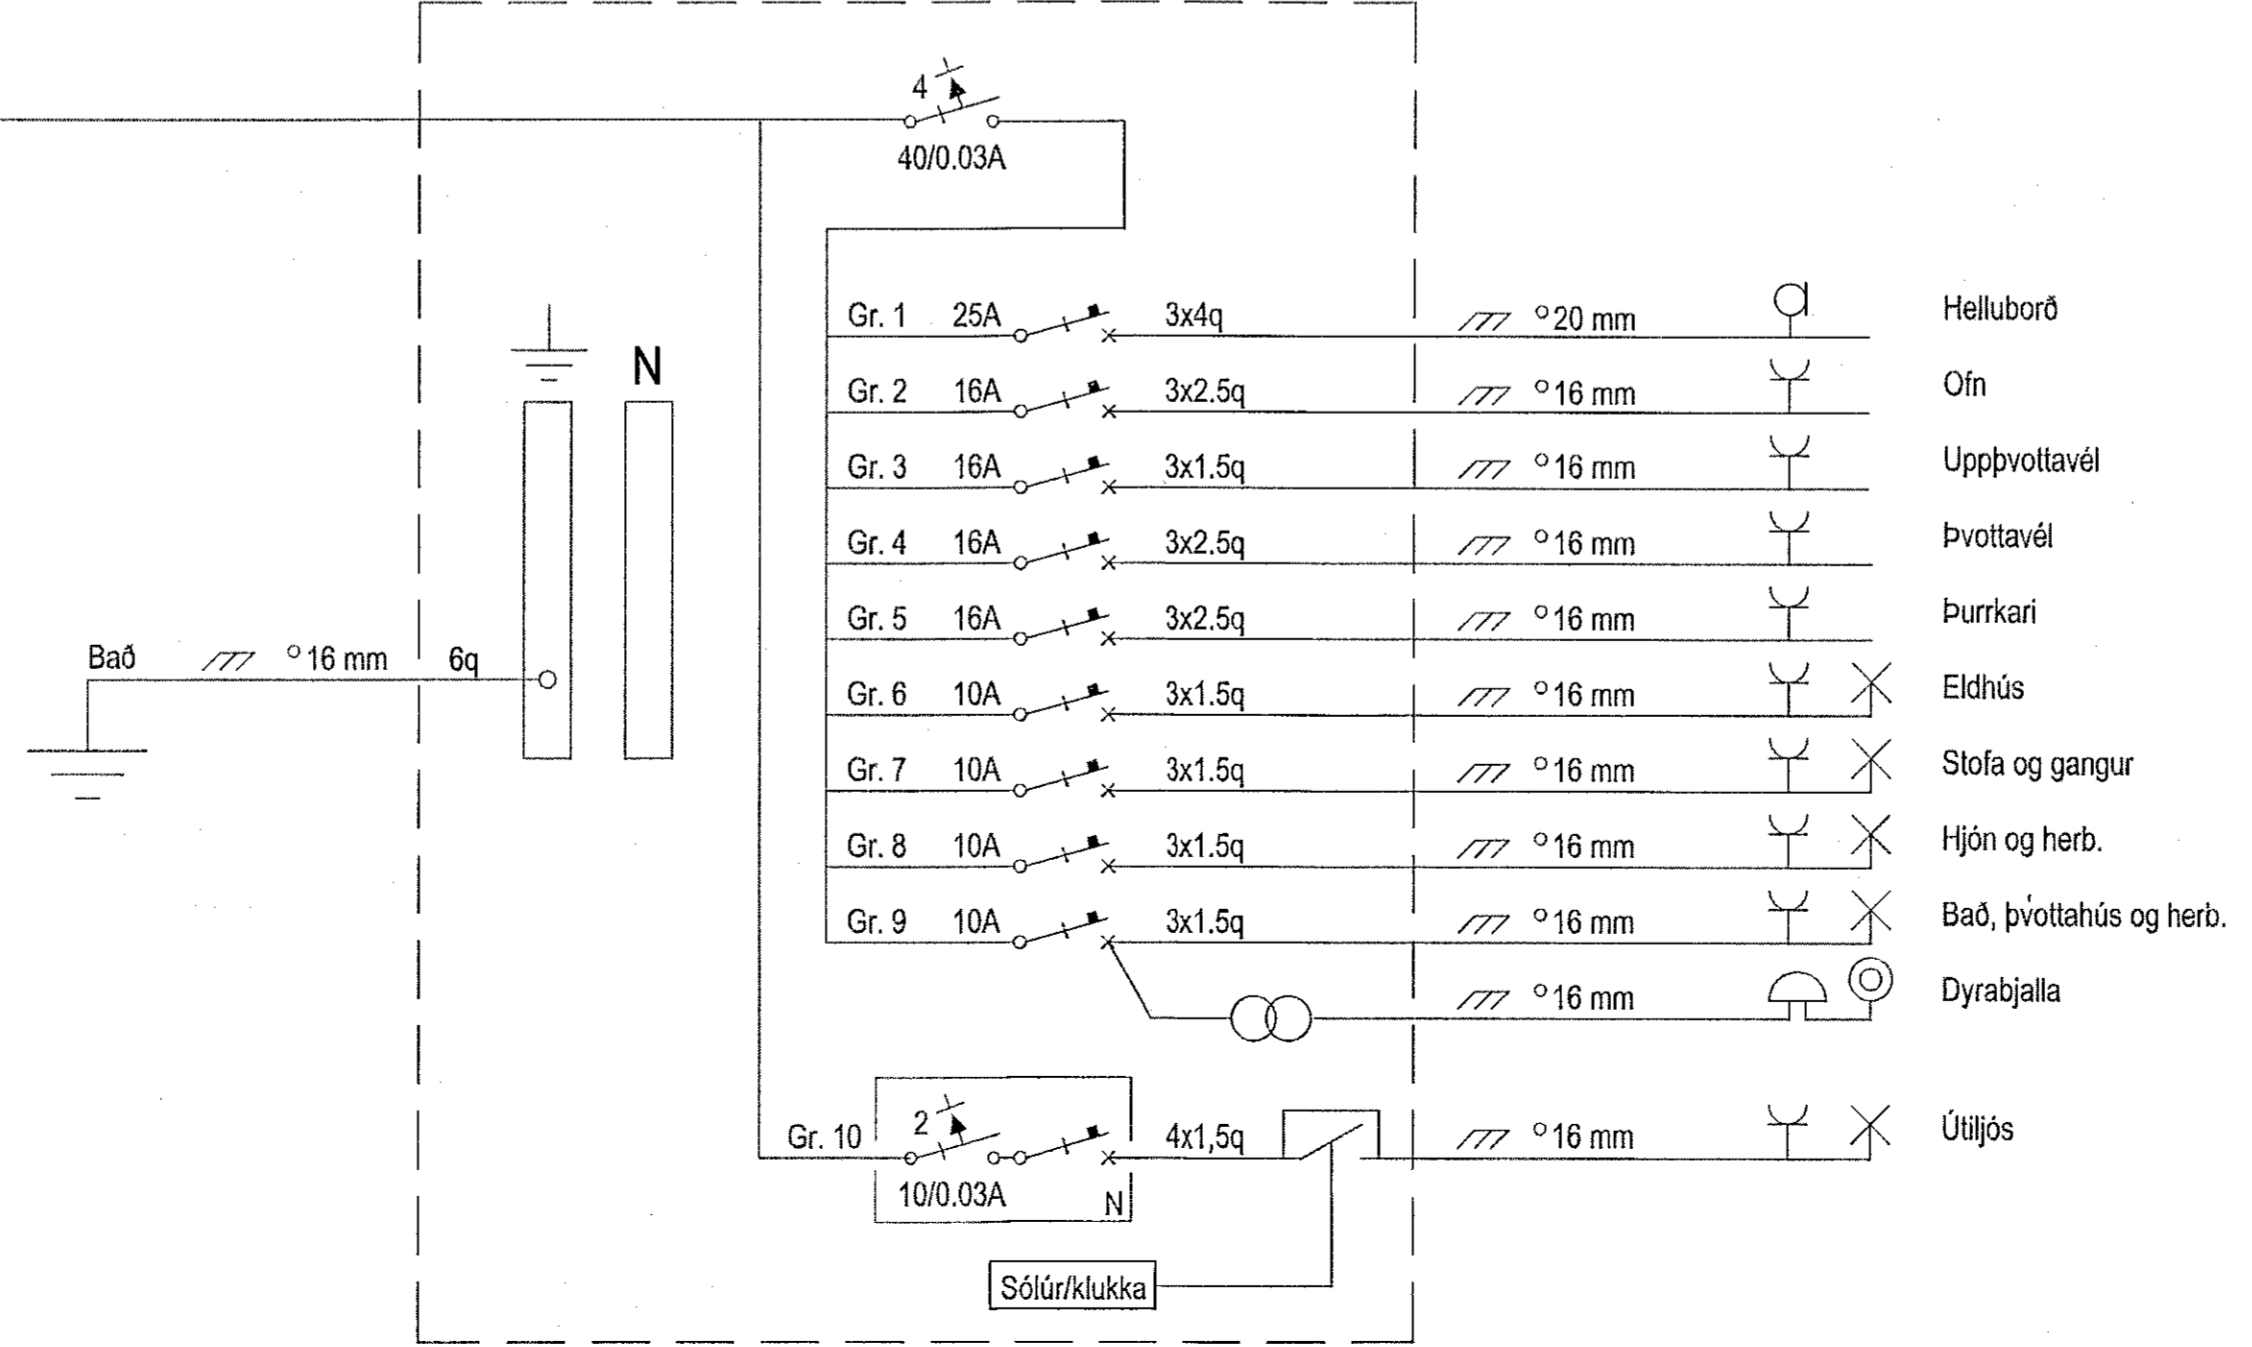

Verkheiti	
Stuðlaskarð 6	
221 Hafnarfjörður	
Lýsing	
Rafloagn	
Einlínunyndir af töflum	
Skýringar	
Dags	Kvarði
Des. 2019	Blað A1
Hönnuður	Teiknað
GV	GV
Blað	Verknúmer
3 af 3	1911-296
Gunnar Viggósson kt: 010564-3449	
Lögillur rafiagnahönnuður	
Suðurláti 28 110 Reykjavík	
Sími : 822-2855 e-mail: gvigg@simnet.is	
Undirskrift:	