




Samþykkt þann
08 APR 2020
Byggingarfulltrúinn í Hafnarfór
F.h. Sigurður Steinar Jónsson

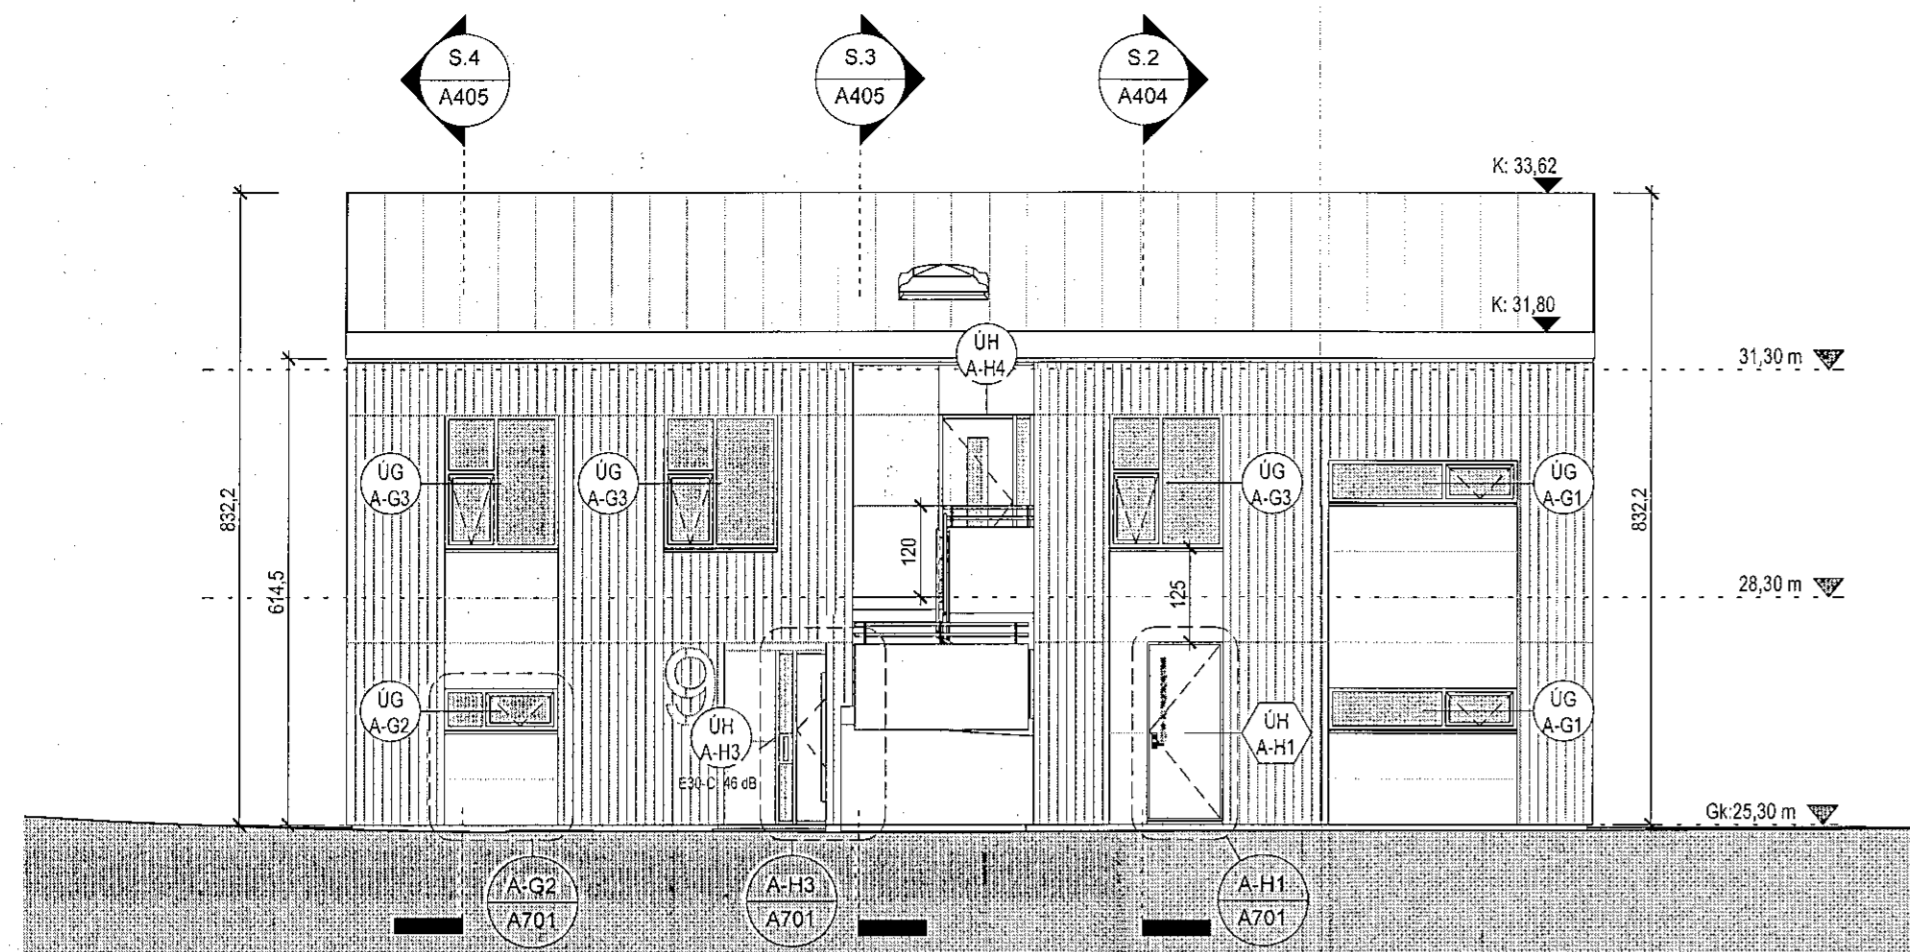


Mhl.1. Norður útlit
1:100

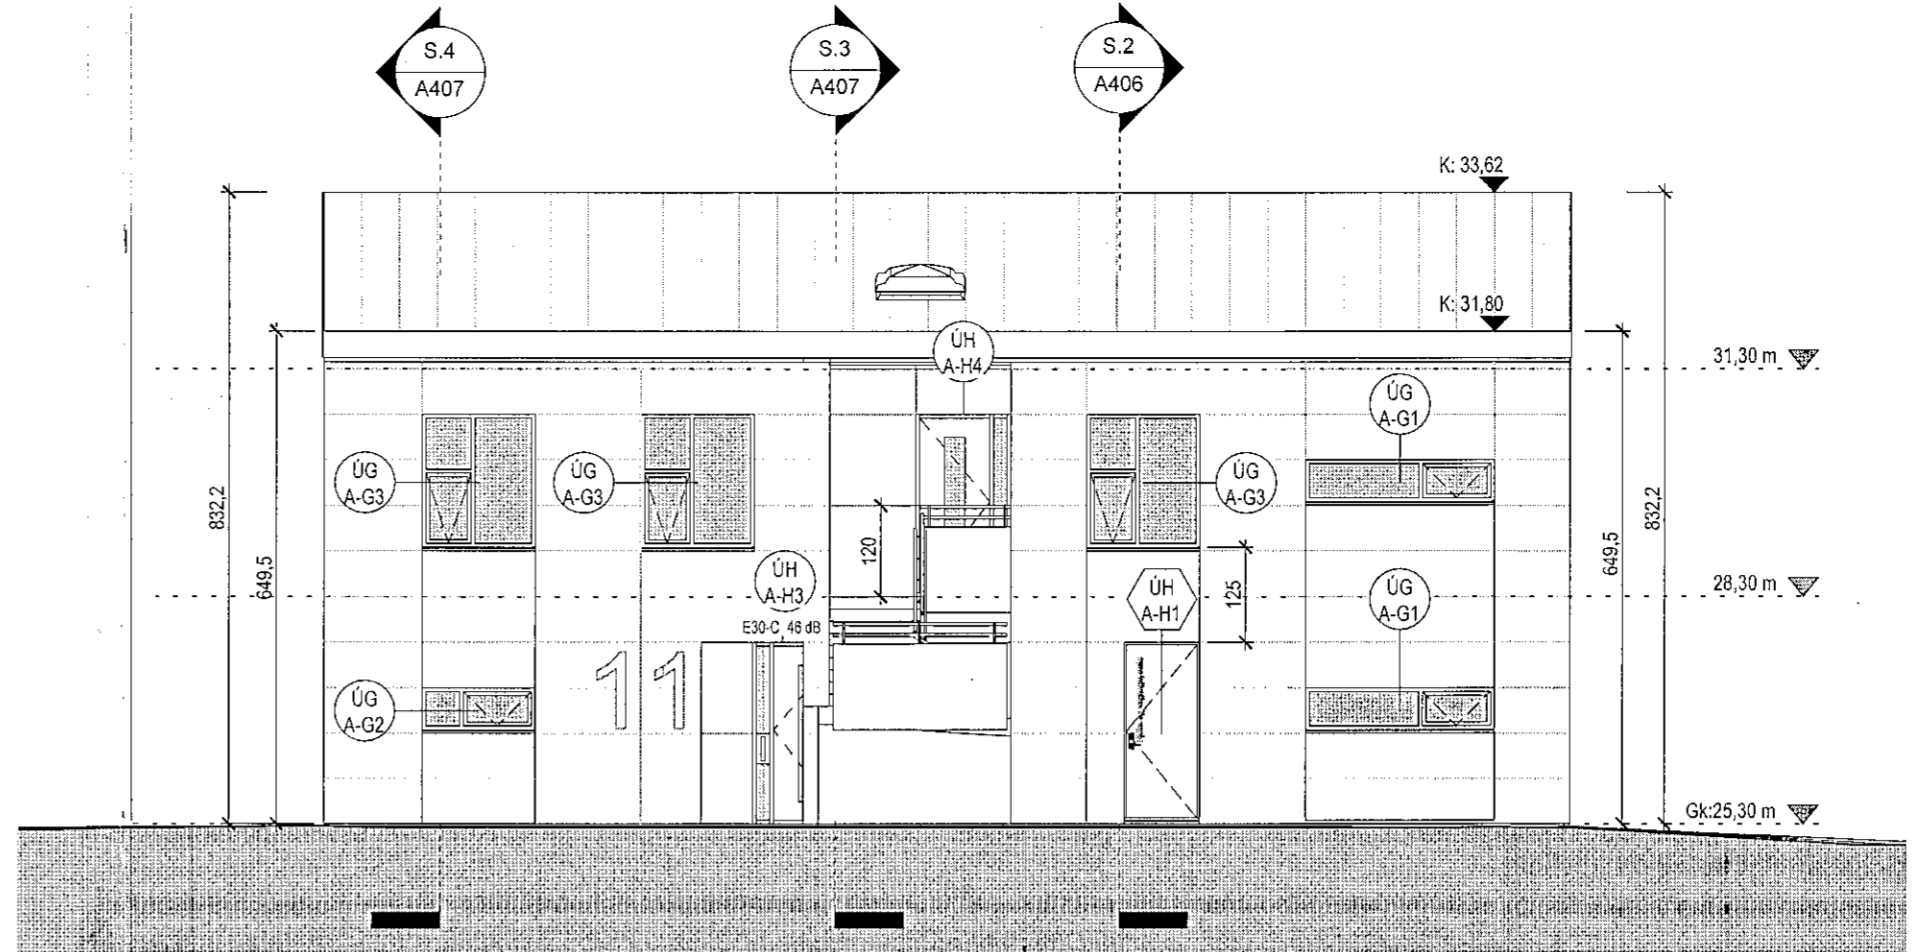


Mhl.2. Norðaustur útlit
1:100

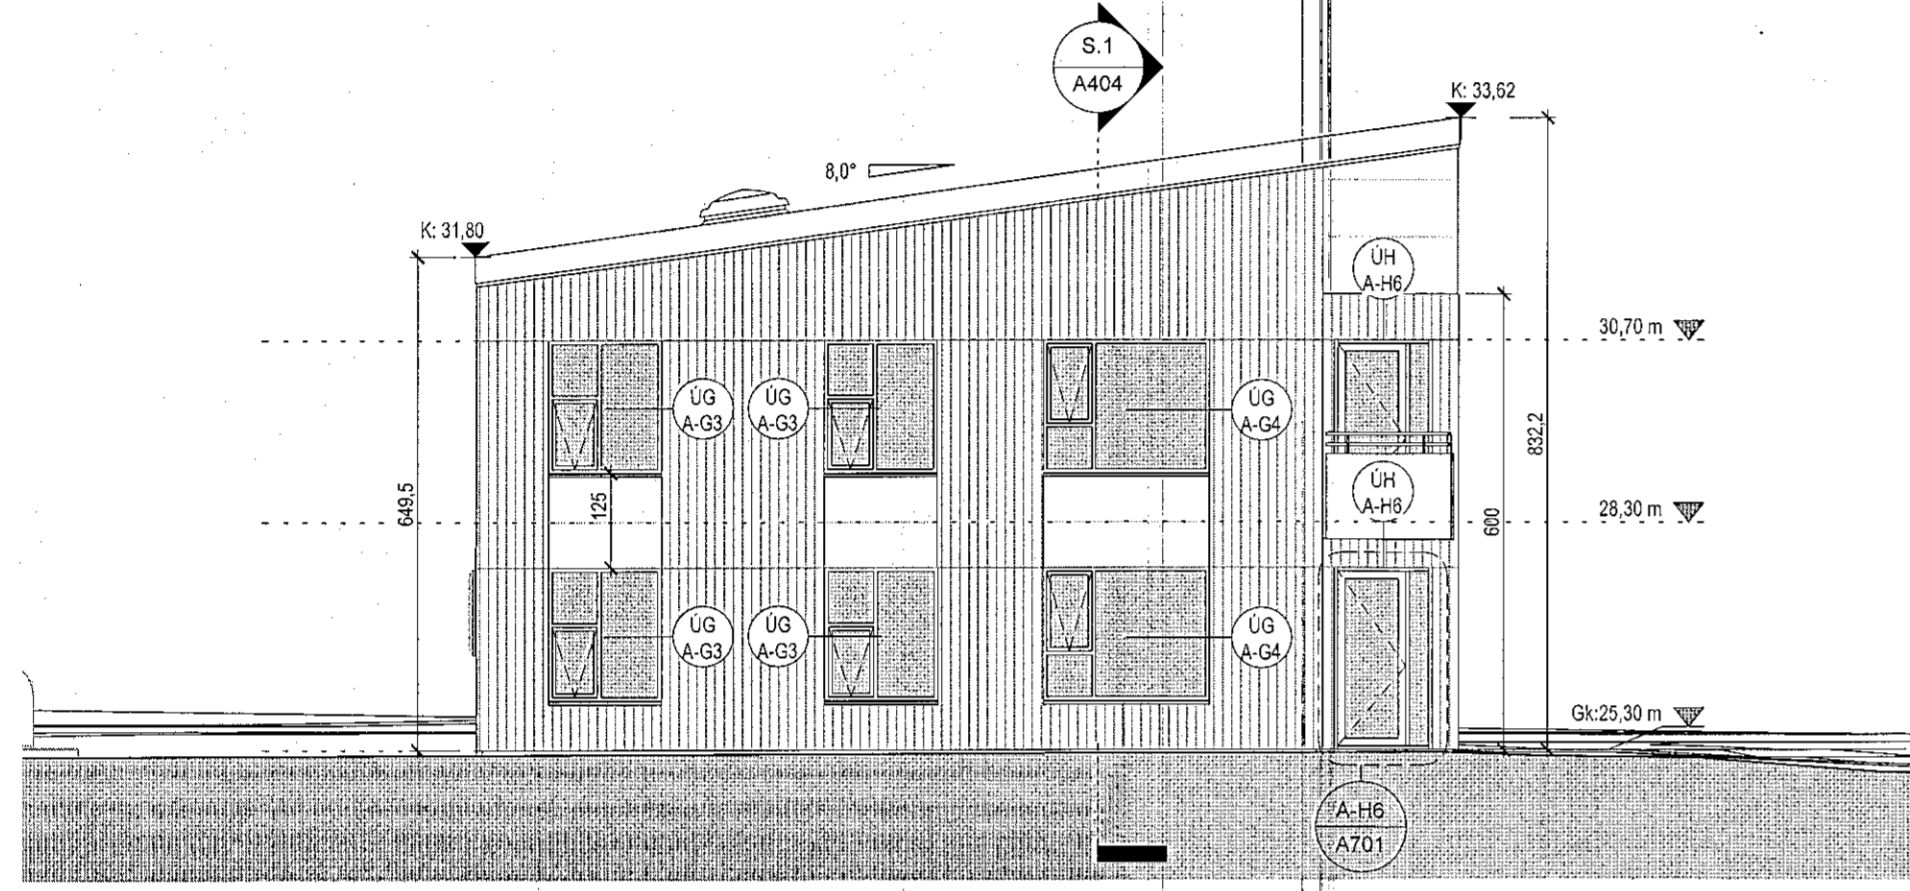


Mhl. 1. Vestur útlit
1:100

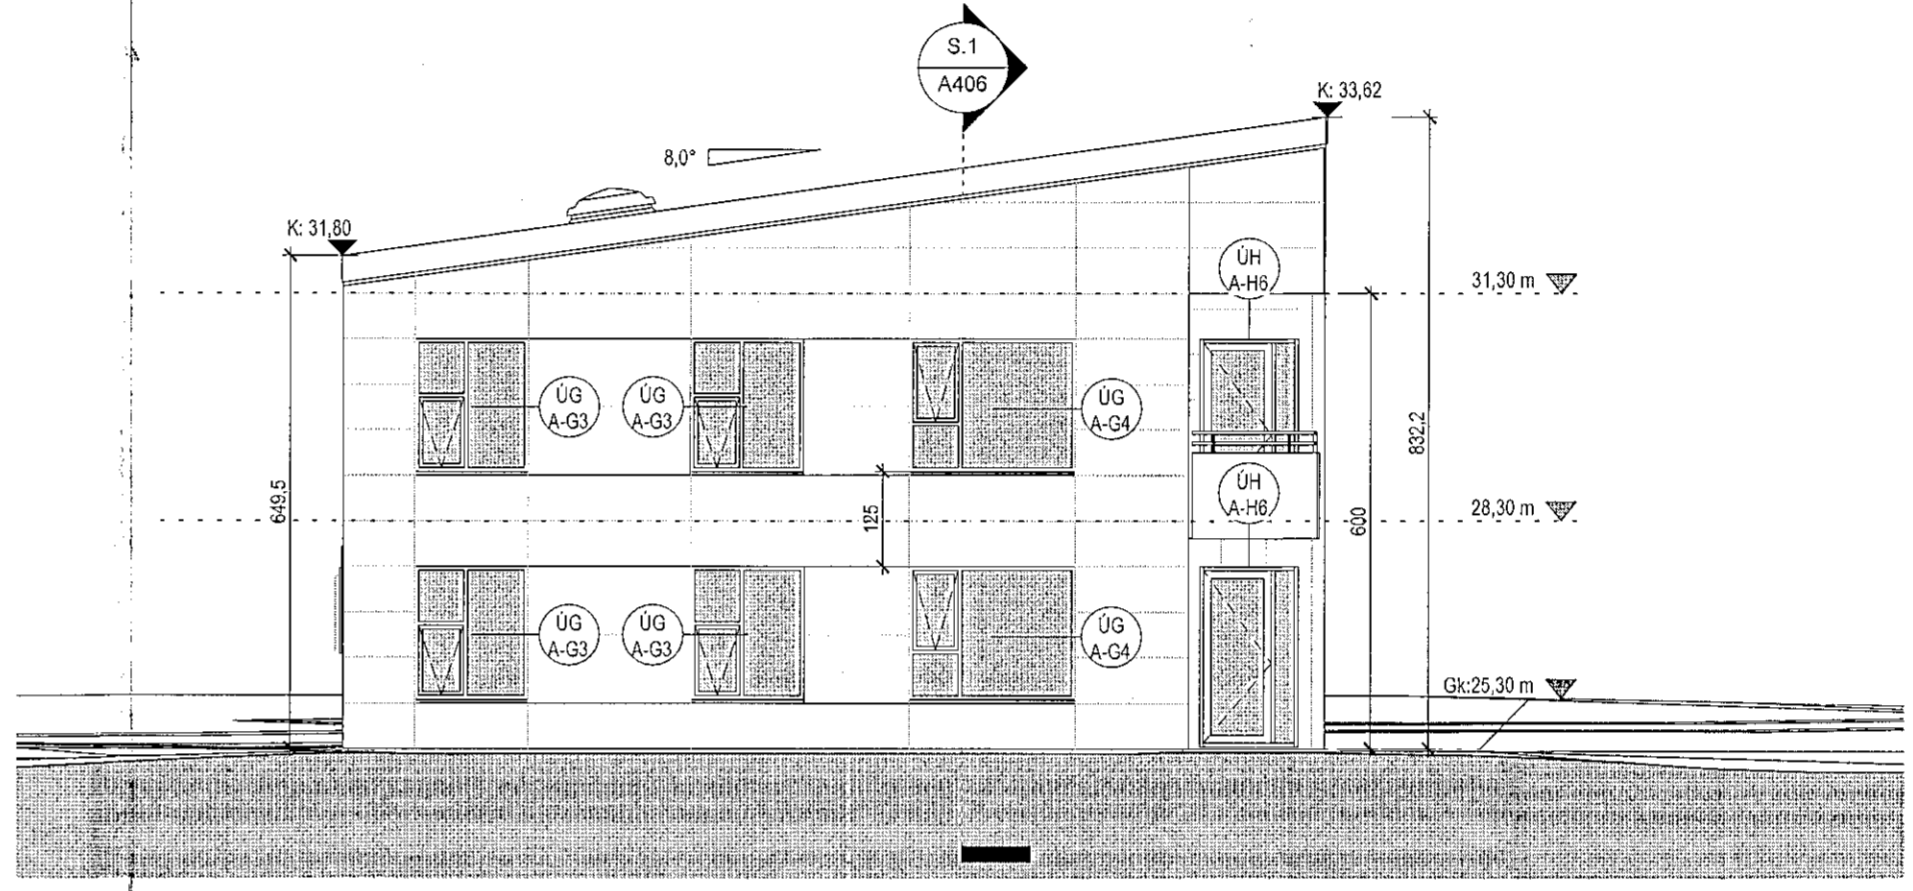


Mhl.2. Norðvestur útlit
1:100

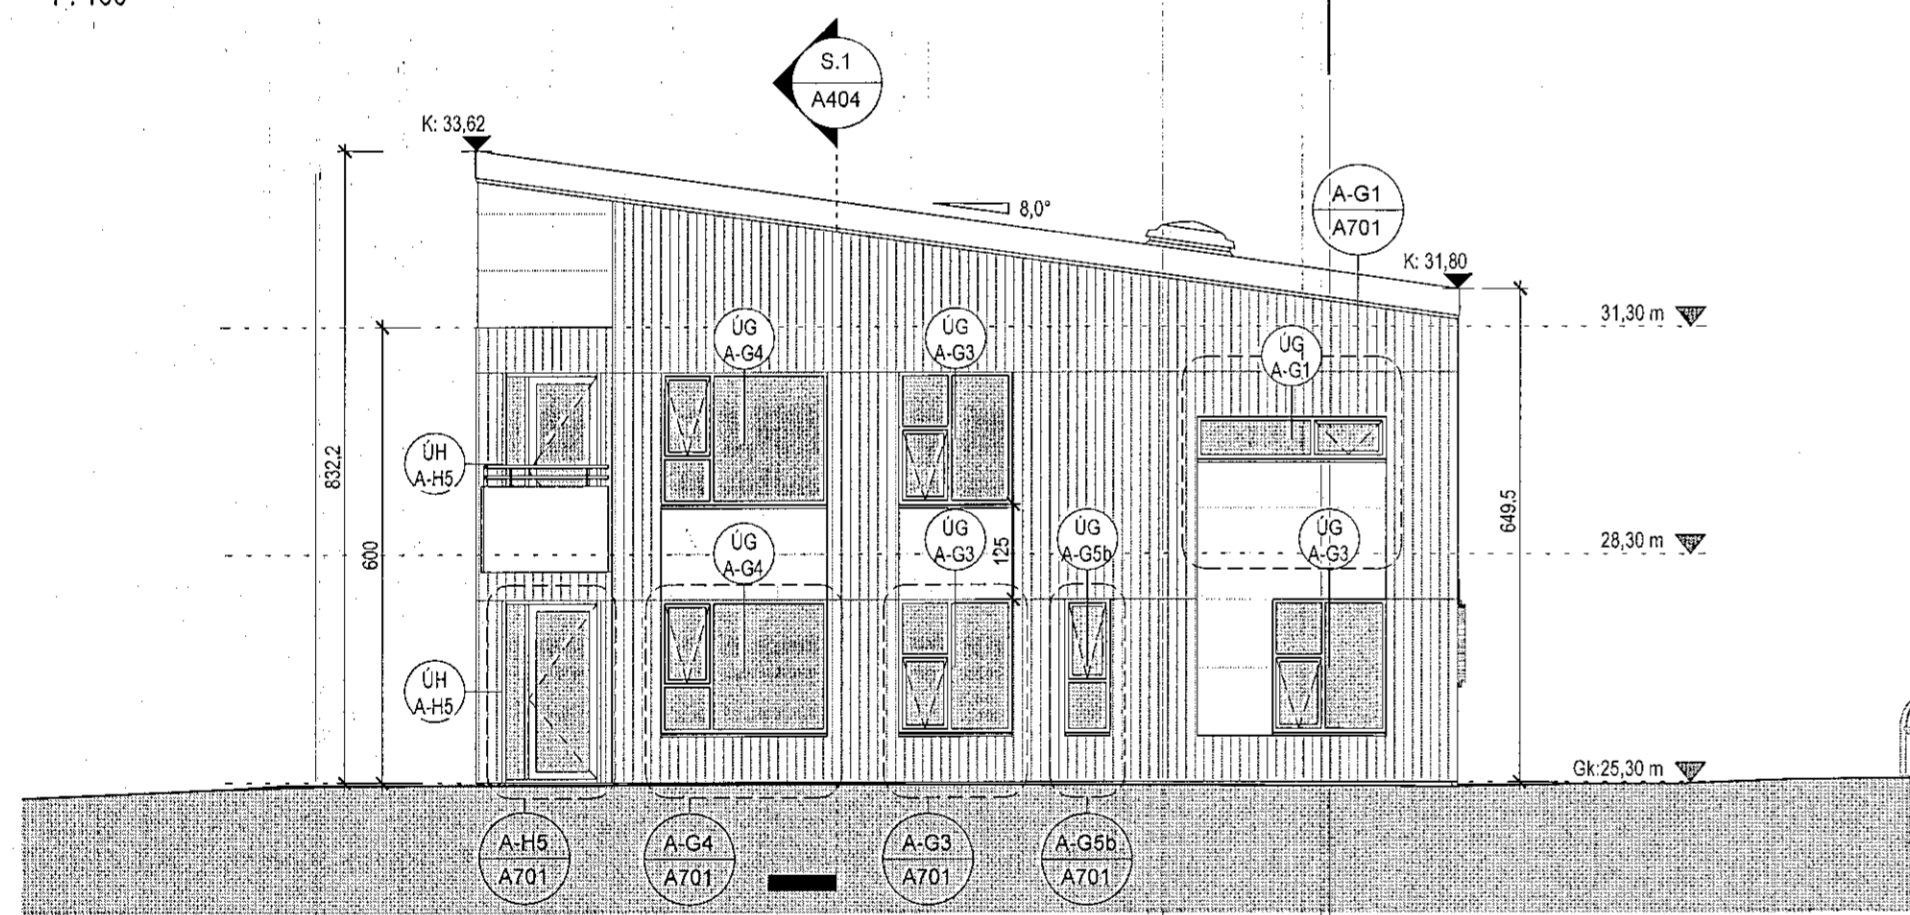


Mhl.1. Austur útlit
1:100

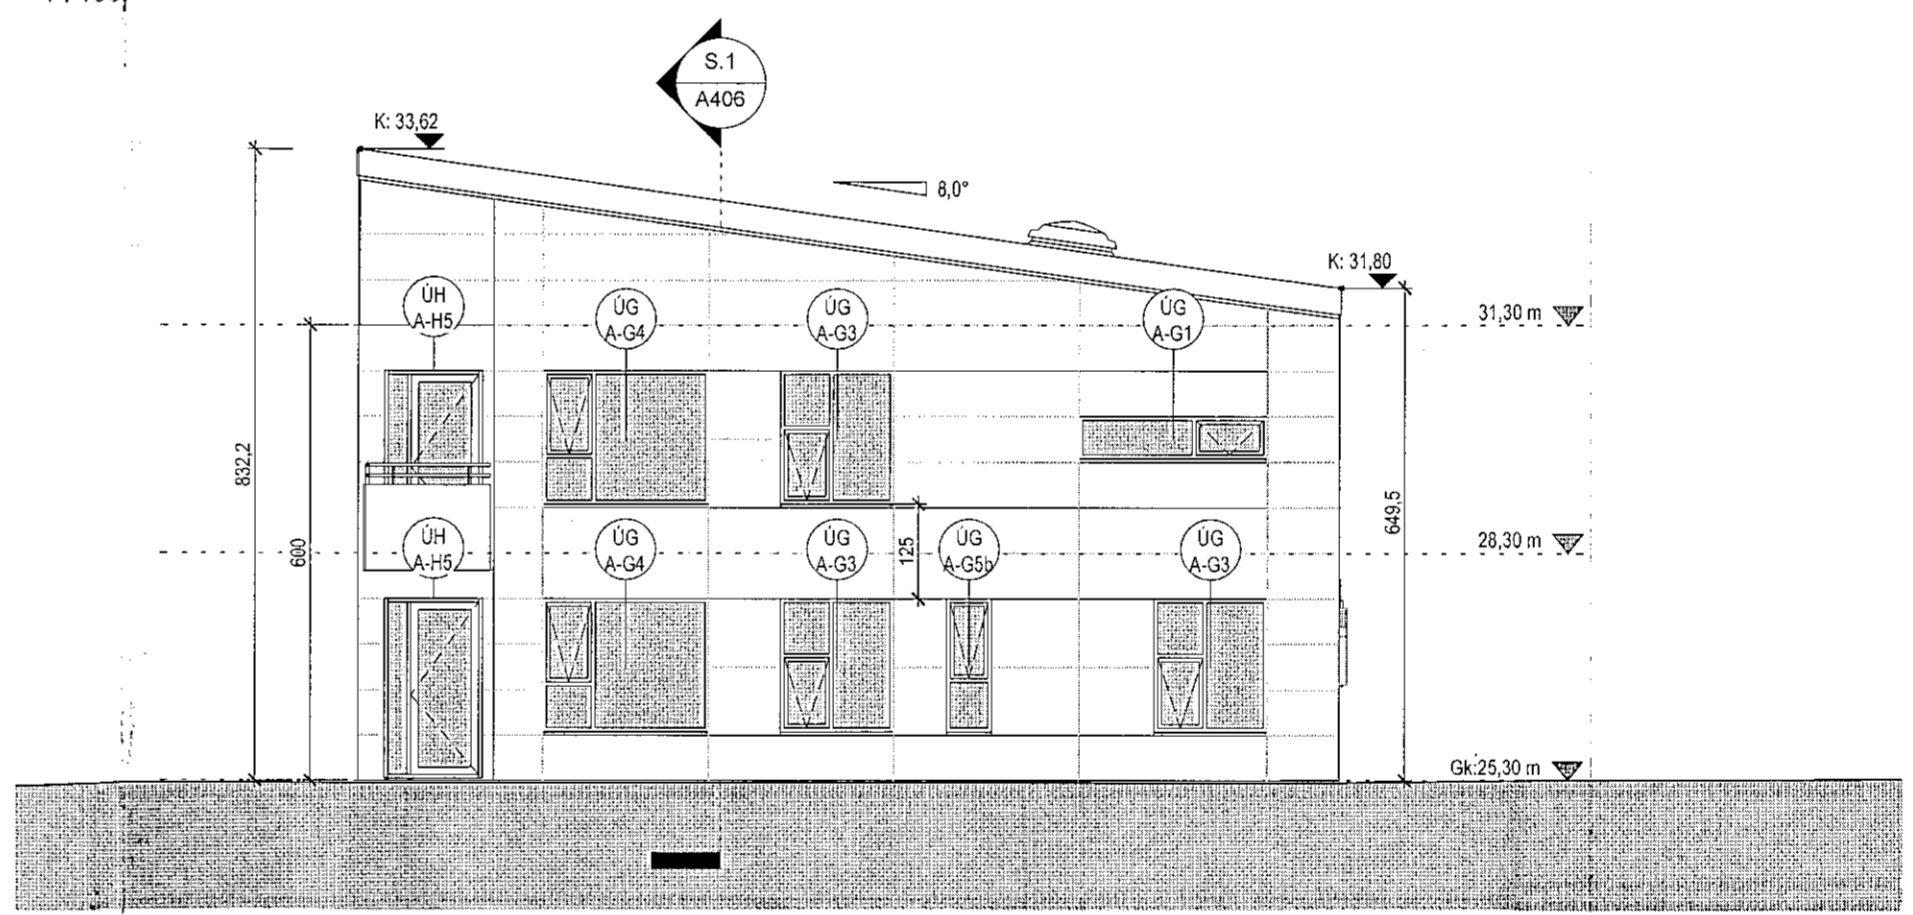

Mhl.2. Suðaustur útlit
1:100

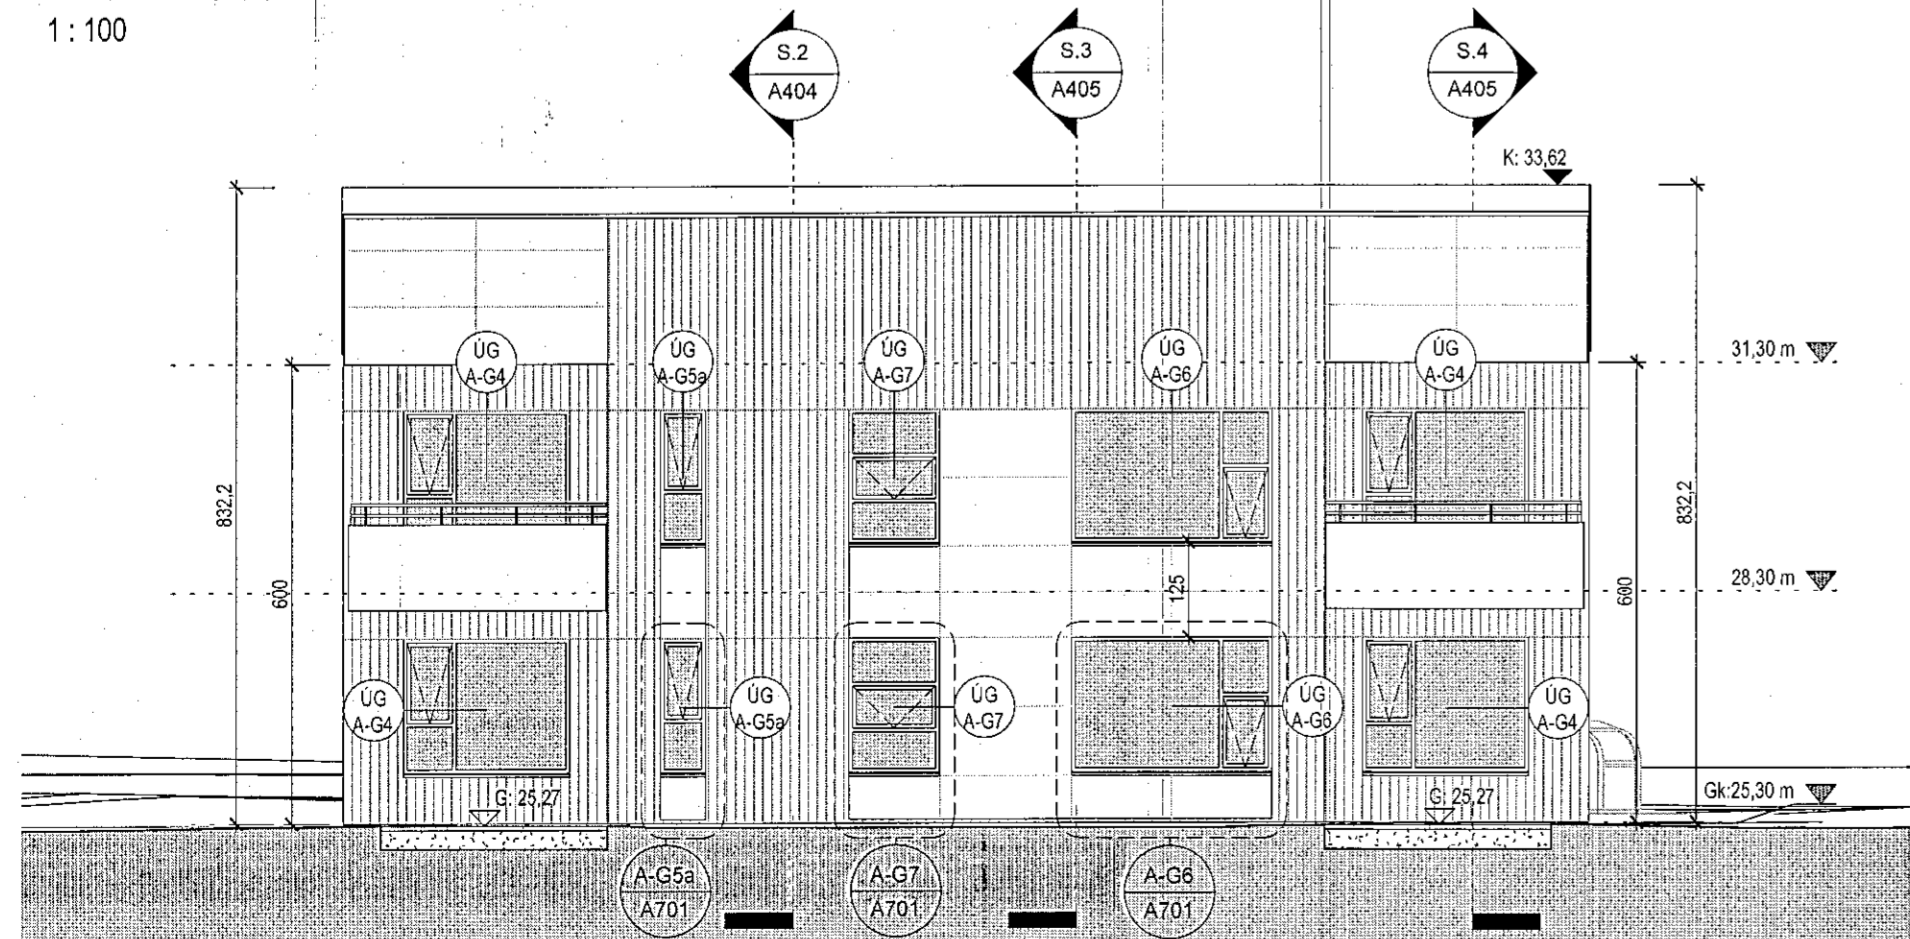


Mhl.1. Suður útlit
1:100

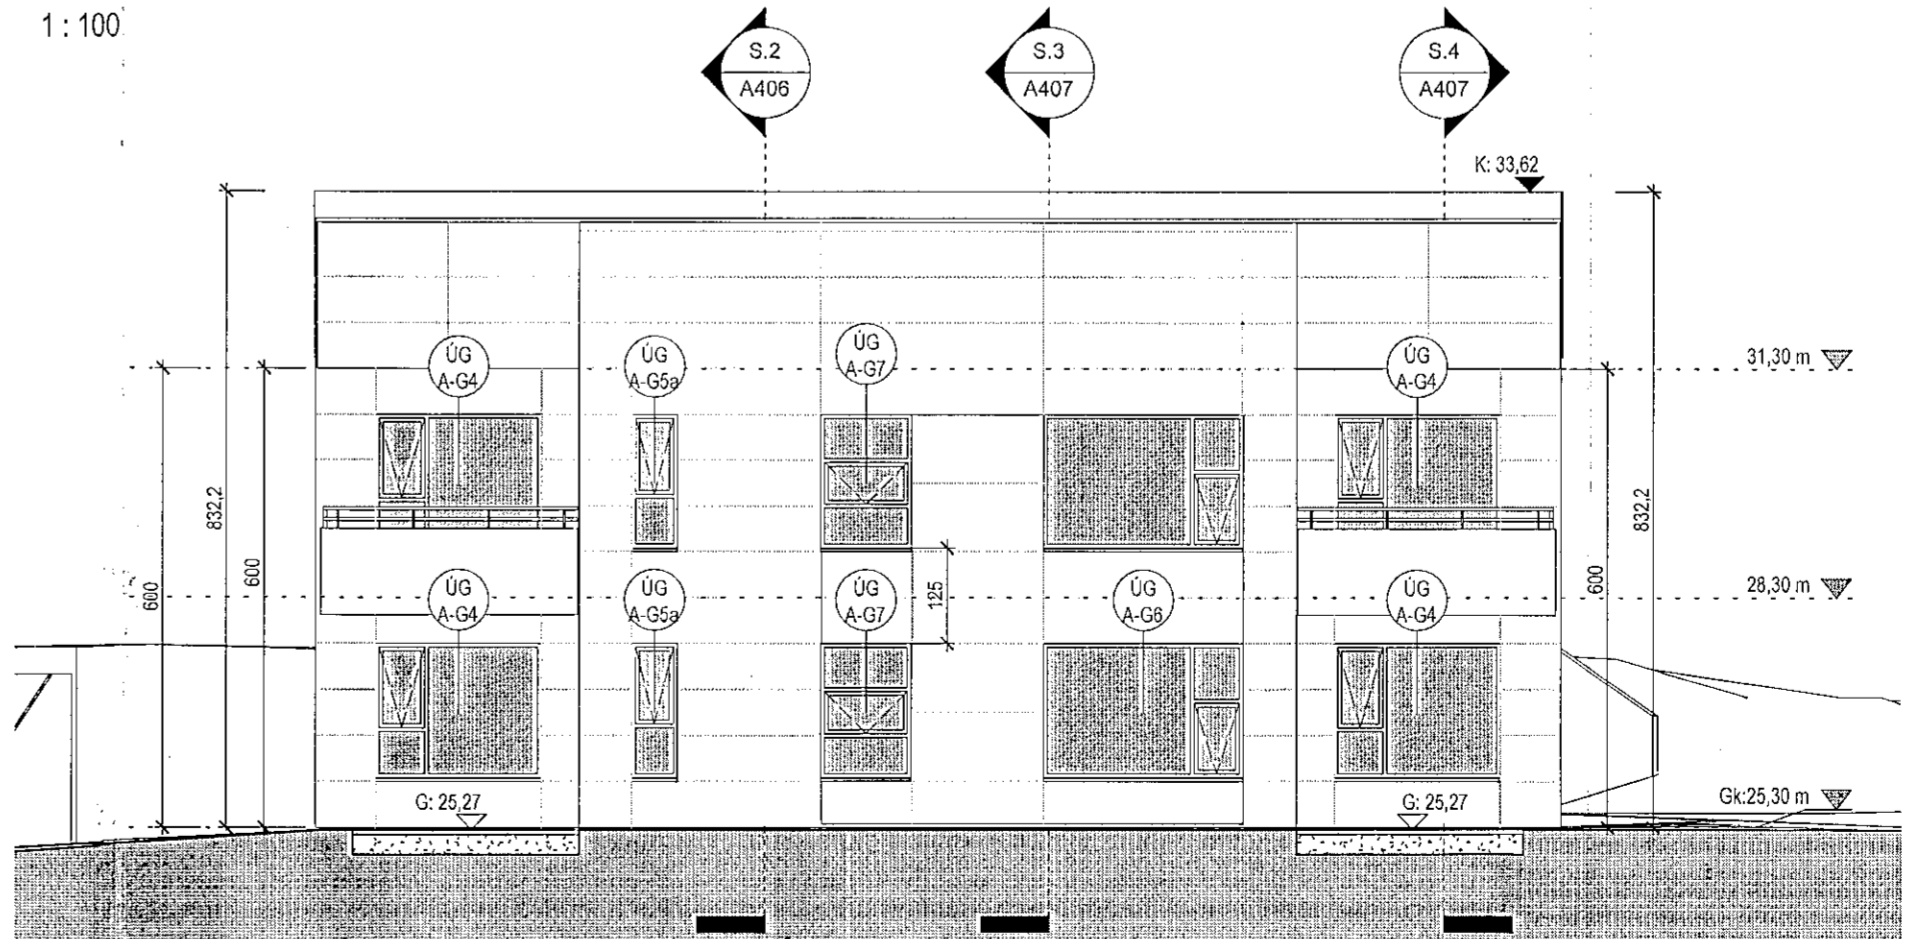

Mhl.2. Suðvestur útlit
1:100

Tákn

GN	= Gæfirúrfall	Brúnaútski
SN	= Plakúrfall	Veggir og hæðaskil
SN	= Svöluúrfall	E500
LR	= Loftresting	E90
VLR	= Vekruin loftresting	A-E90
PK	= Pöskassir	A-E120
NL	= Neykjálgja	RE120
BO	= Björgunarpop	RE120
R	= Reykskýrtari	A-REIM120
HSL	= Handúðakveðaki	Hurðir
UT	= Mörkur útgangur	E30-CS
HV	= Hitaveita	E100-CS
VV	= Væðaveita	Gluggar
RR	= Ráttgrömsveita	E30
UK	= Útkerfi	
DS	= Dyrasími	
30	= Færslagi við björgunarpop	
30	= Brúnaútski	
30	= Stigleðsla	
30	= Stigleðsla út	
30	= Stjórsmátt brúnaútski	
30	= Inntak	
30	= Bláskafi fyrir fatnaði	

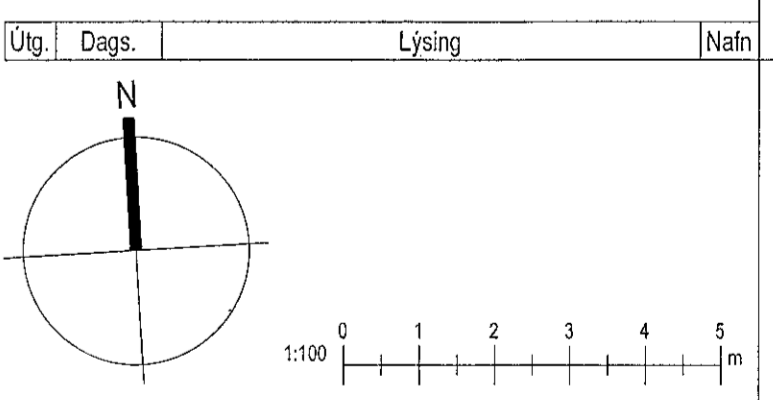

KRark Kristinn Ragnarsson arkitekt ehf.
Hilásamtíð 19-2 hæð, 201 Kópavogur, Ísland
Sí. 564.2255, Fax. 544.4225
Kt. 581296.3589, www.krark.is, krark@krark.is

Stuðlaskaró 9-15
Hafnarfjörður

Landnúmer: 214654 Staðgreinir: 1400-1-56600090
Fjölbýlishús

Nr. 9-11-Mhl.01-02 Útlit

Seruppráttir

Hönnun:	MS.RCM	Verknúmer:	16088IF
Verkefnastjórn:	RCM	Mælikvarði:	
Teiknað:	MGR.AAA	Dagsetning:	11.03.2019
Yfirfarið:	LPM.MSR	Blað:	Útgáfa:
Samþykkt:	Kristinn Ragnarsson Kt. 120944.2689		A403

Skv: 23.2009.02.12.29

Copyright © KRark. Hönnuð, skilur og allar rétt á teikningum. Fjölþáttur er aðeins samþykkt.