



Samþykkt þann
03 APR 2020
Byggingartulltrúinn: H. Ragnarsson
F.h. Sigurður Steinar Jónsson

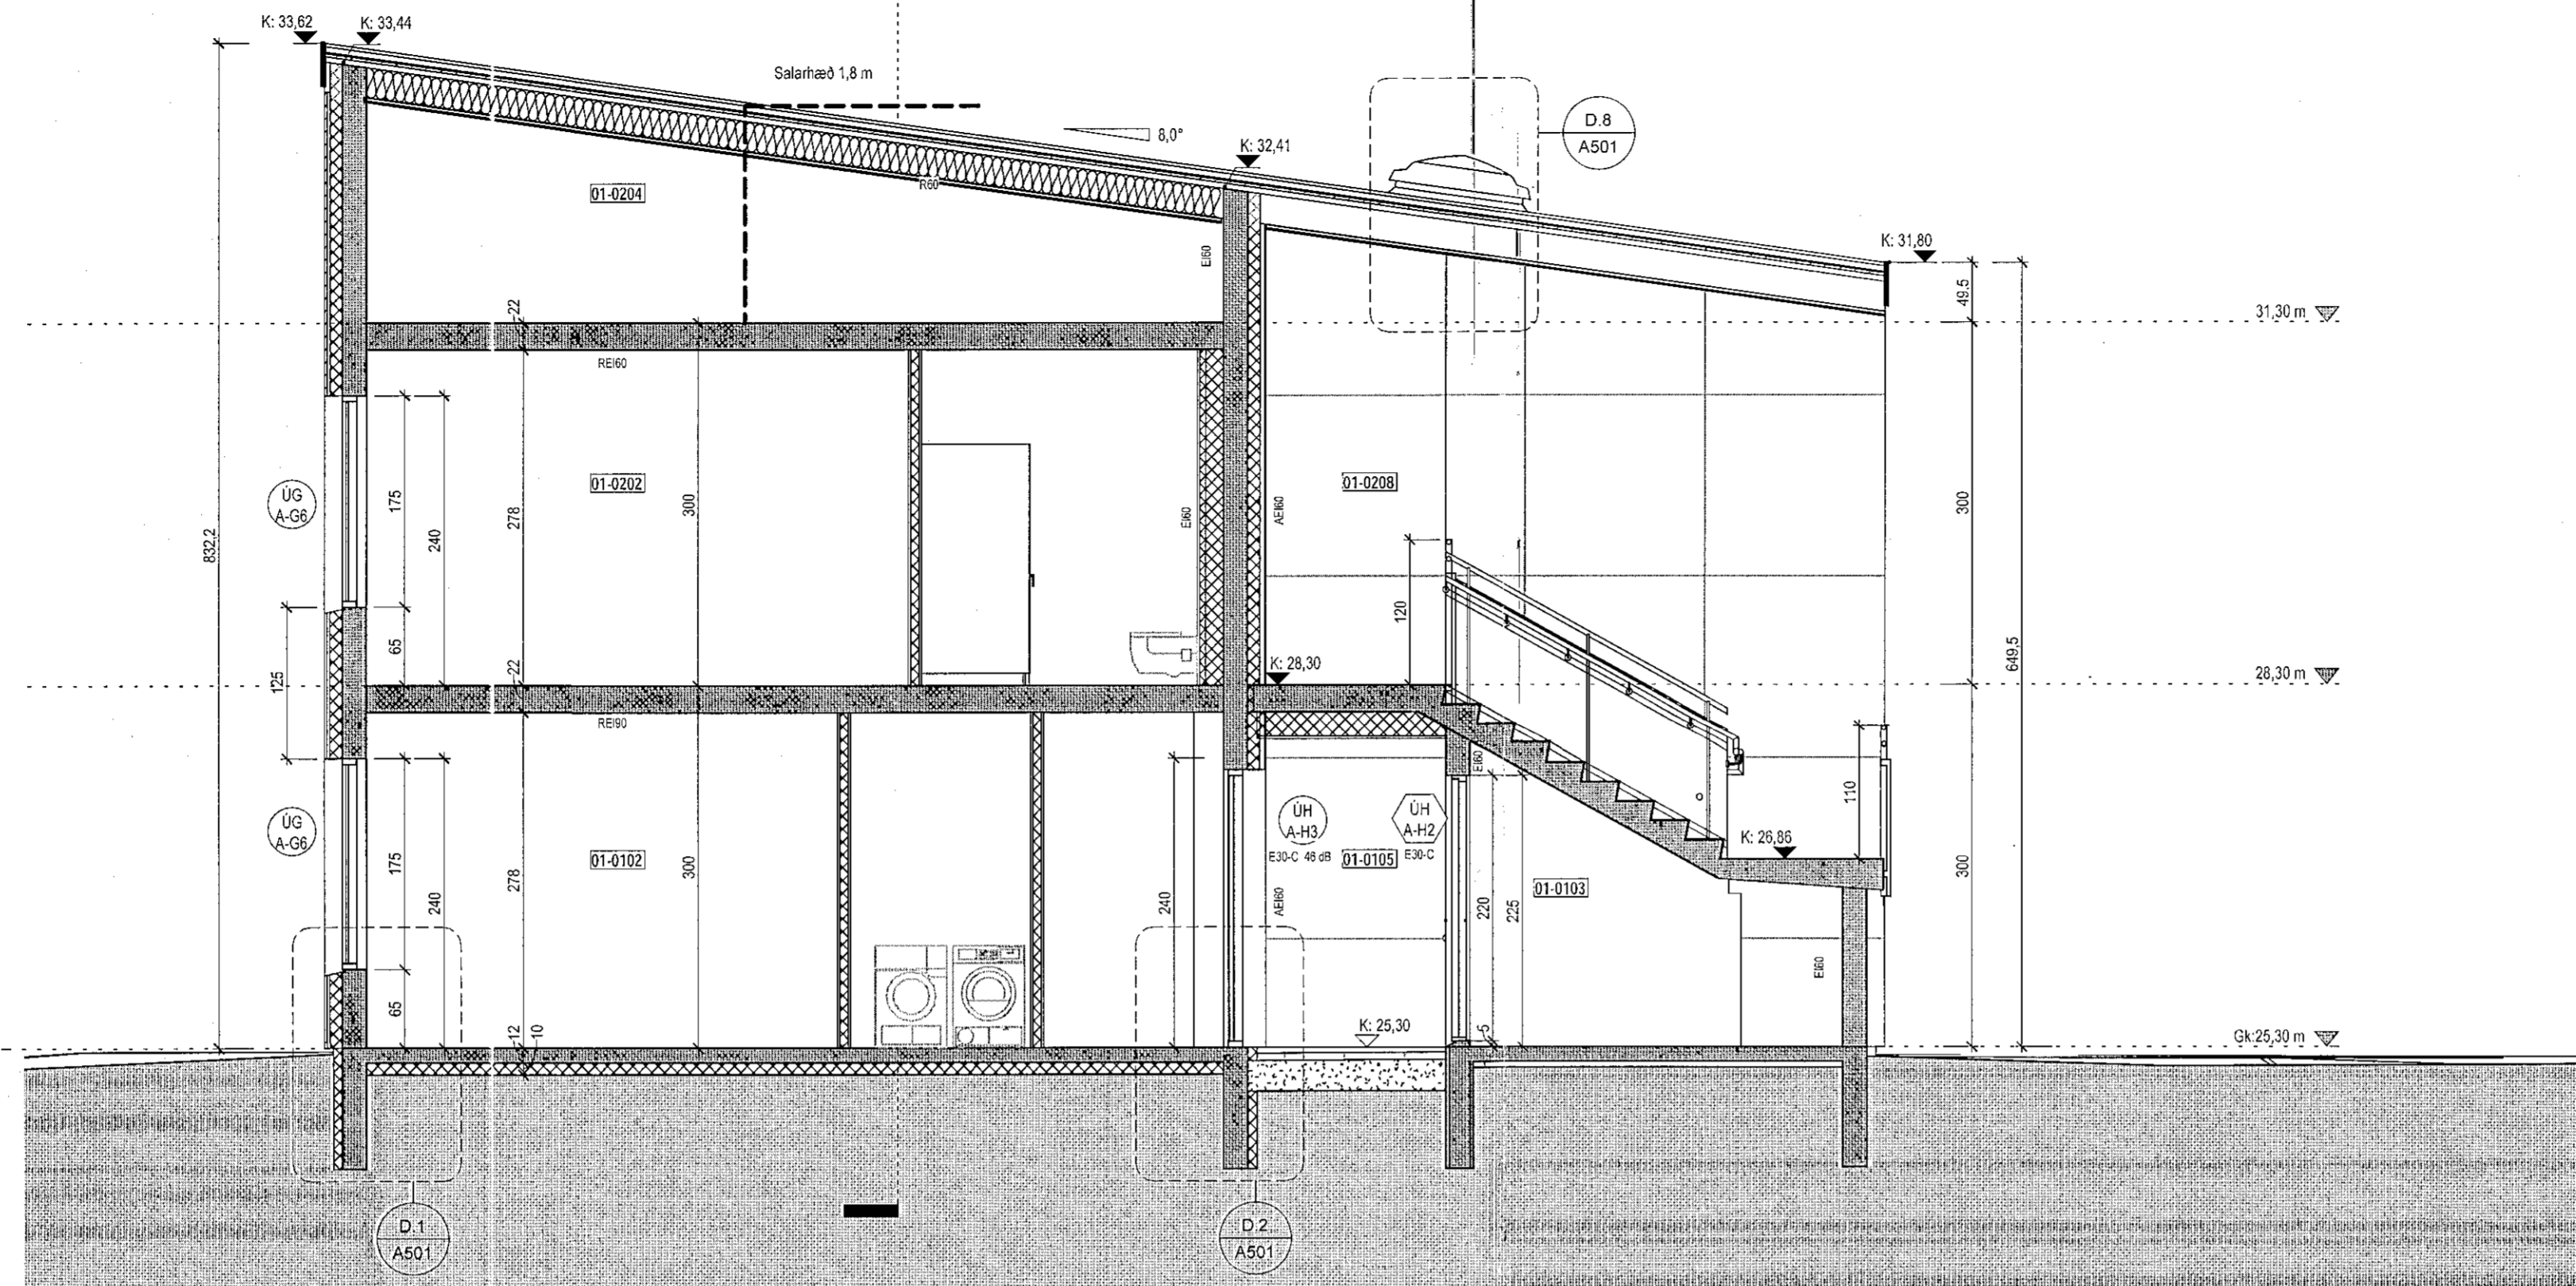


Snið 3
1:50

Tákn			
GN	Gulfróðarfall	Brunatákn	
BN	Iskúlfurfall	Veggir og hæðskál	
SN	Svalarfall	E100	
LR	Loftræsting	A-E100	
VLR	Valkúlin loftræsting	A-E120	
PK	Plöðussar	RE100	
NL	Neytarjós	RE120	
BO	Björgunarpop	A-RE120	
R	Reykisryggir	Hæðir	
HSL	Handstöðubólakali	E30-CS	
ÚT	Merktur útgangur	E100-CS	
HV	Hilaveita	Gluggar	
VV	Vátrveita	E30	
RR	Ráfragsveita	E100-CS	
ÚK	Útkerfi	E100-CS	
DS	Dyrsími		
BO	Féllisgj. við björgunarpop		
BR	Brunastíngla		
SG	Stígstösla		
SG	Stígstösla út		
SG	Stígstösla brunavörðunarkerfis		
DT	Durtak		
BT	Bilastæði fyrir fatnaða		

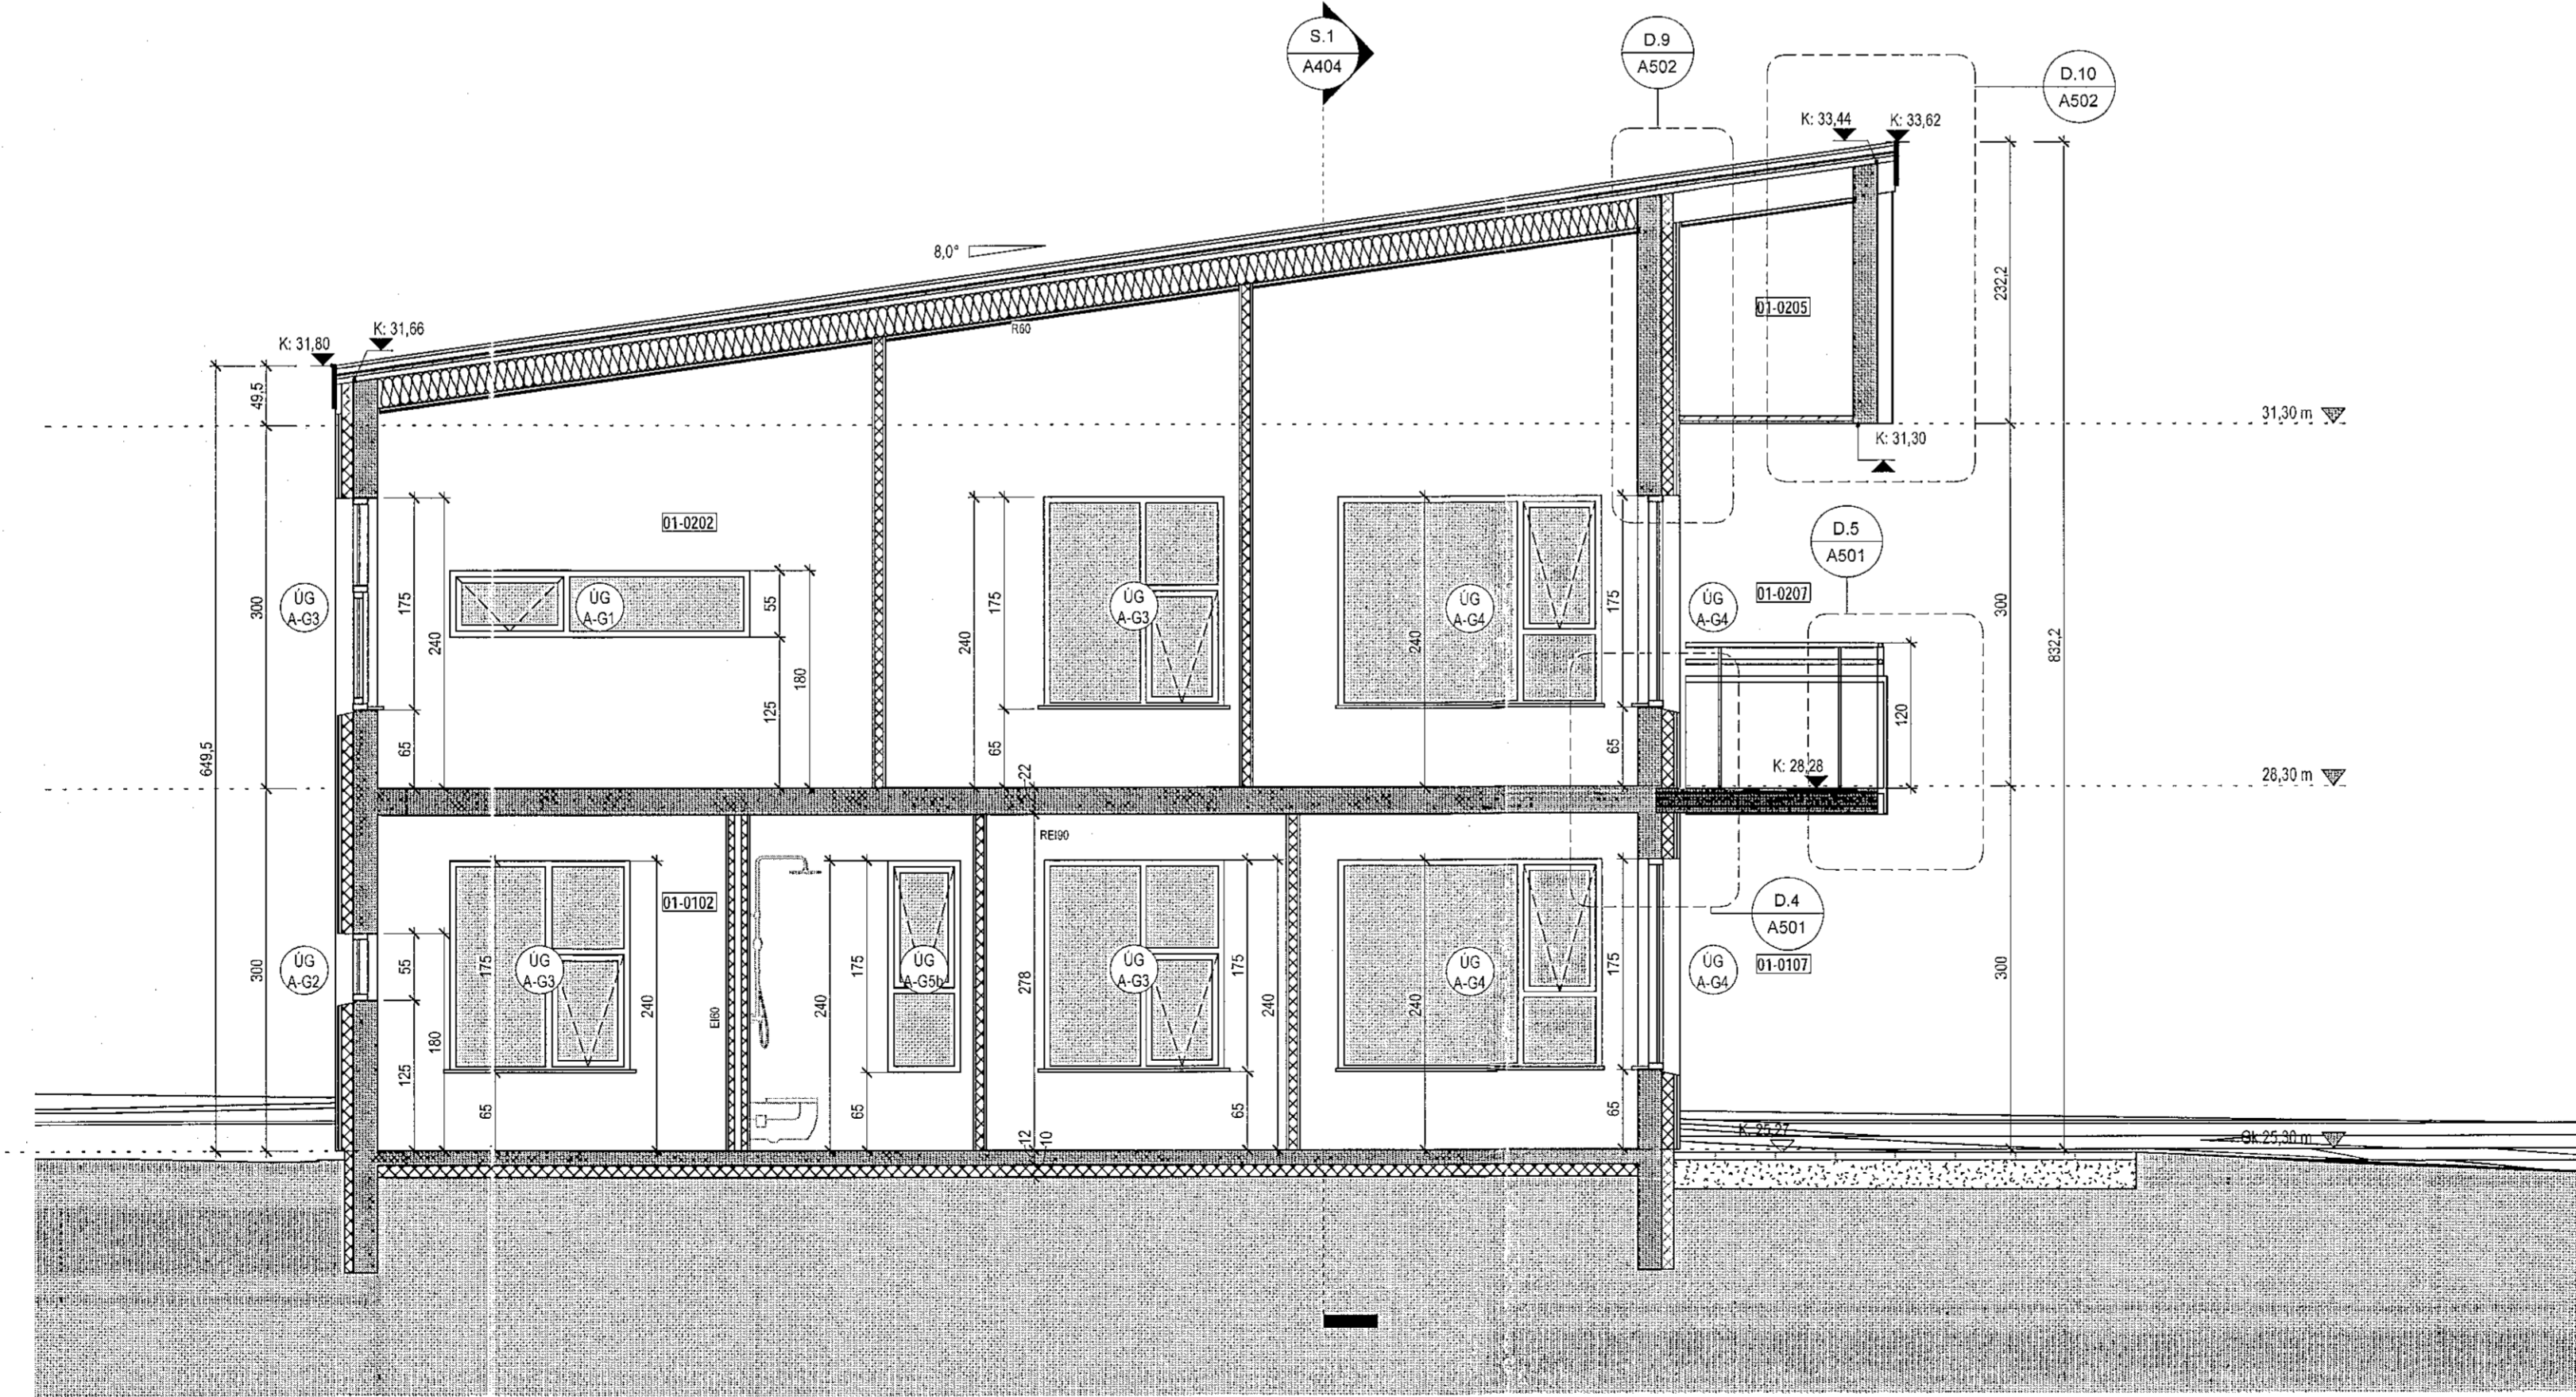

Snið 4
1:50

Útg.	Dags.	Lýsing	Nafn

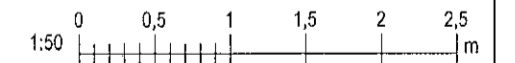

KRark Kristinn Ragnarsson arkitekt ehf.
Hilöðsmát 19 - 2.hæð, 201 Kópavogur, Ísland
Sí. 564.2255, Fax. 544.4225
Kl. 581.298.3589, www.krark.is, krark@krark.is

Stuðlaskaró 9-15

Hafnarfjörður

Landnúmer: 214654 Staðgreinir: 1400-1-56600090

Fjölbýlishús

Nr.9-Mhl.01 Snið 3-4

Séruppdrættir

Höfundur: MS/RCM Verknúmer: 16088F

Verkefnastjórn: RCM Mælikvarði:

Teiknaði: MSR/AAA Dagsetning: 11.03.2019

Yfirfariði: LP/M/MSR Blað: Útgáfa:

Samþykkt: Kristinn Ragnarsson A405

Kl. 120944.2669

Þrátt: 20.12.2019

Skrá: 23.03.2019 12:12:24