



Samþykkt þann
 08 APR 2020
 Byggingarfulltrúinn F. Halvarsson
 F.h. Sigurður Steinar Jónsson

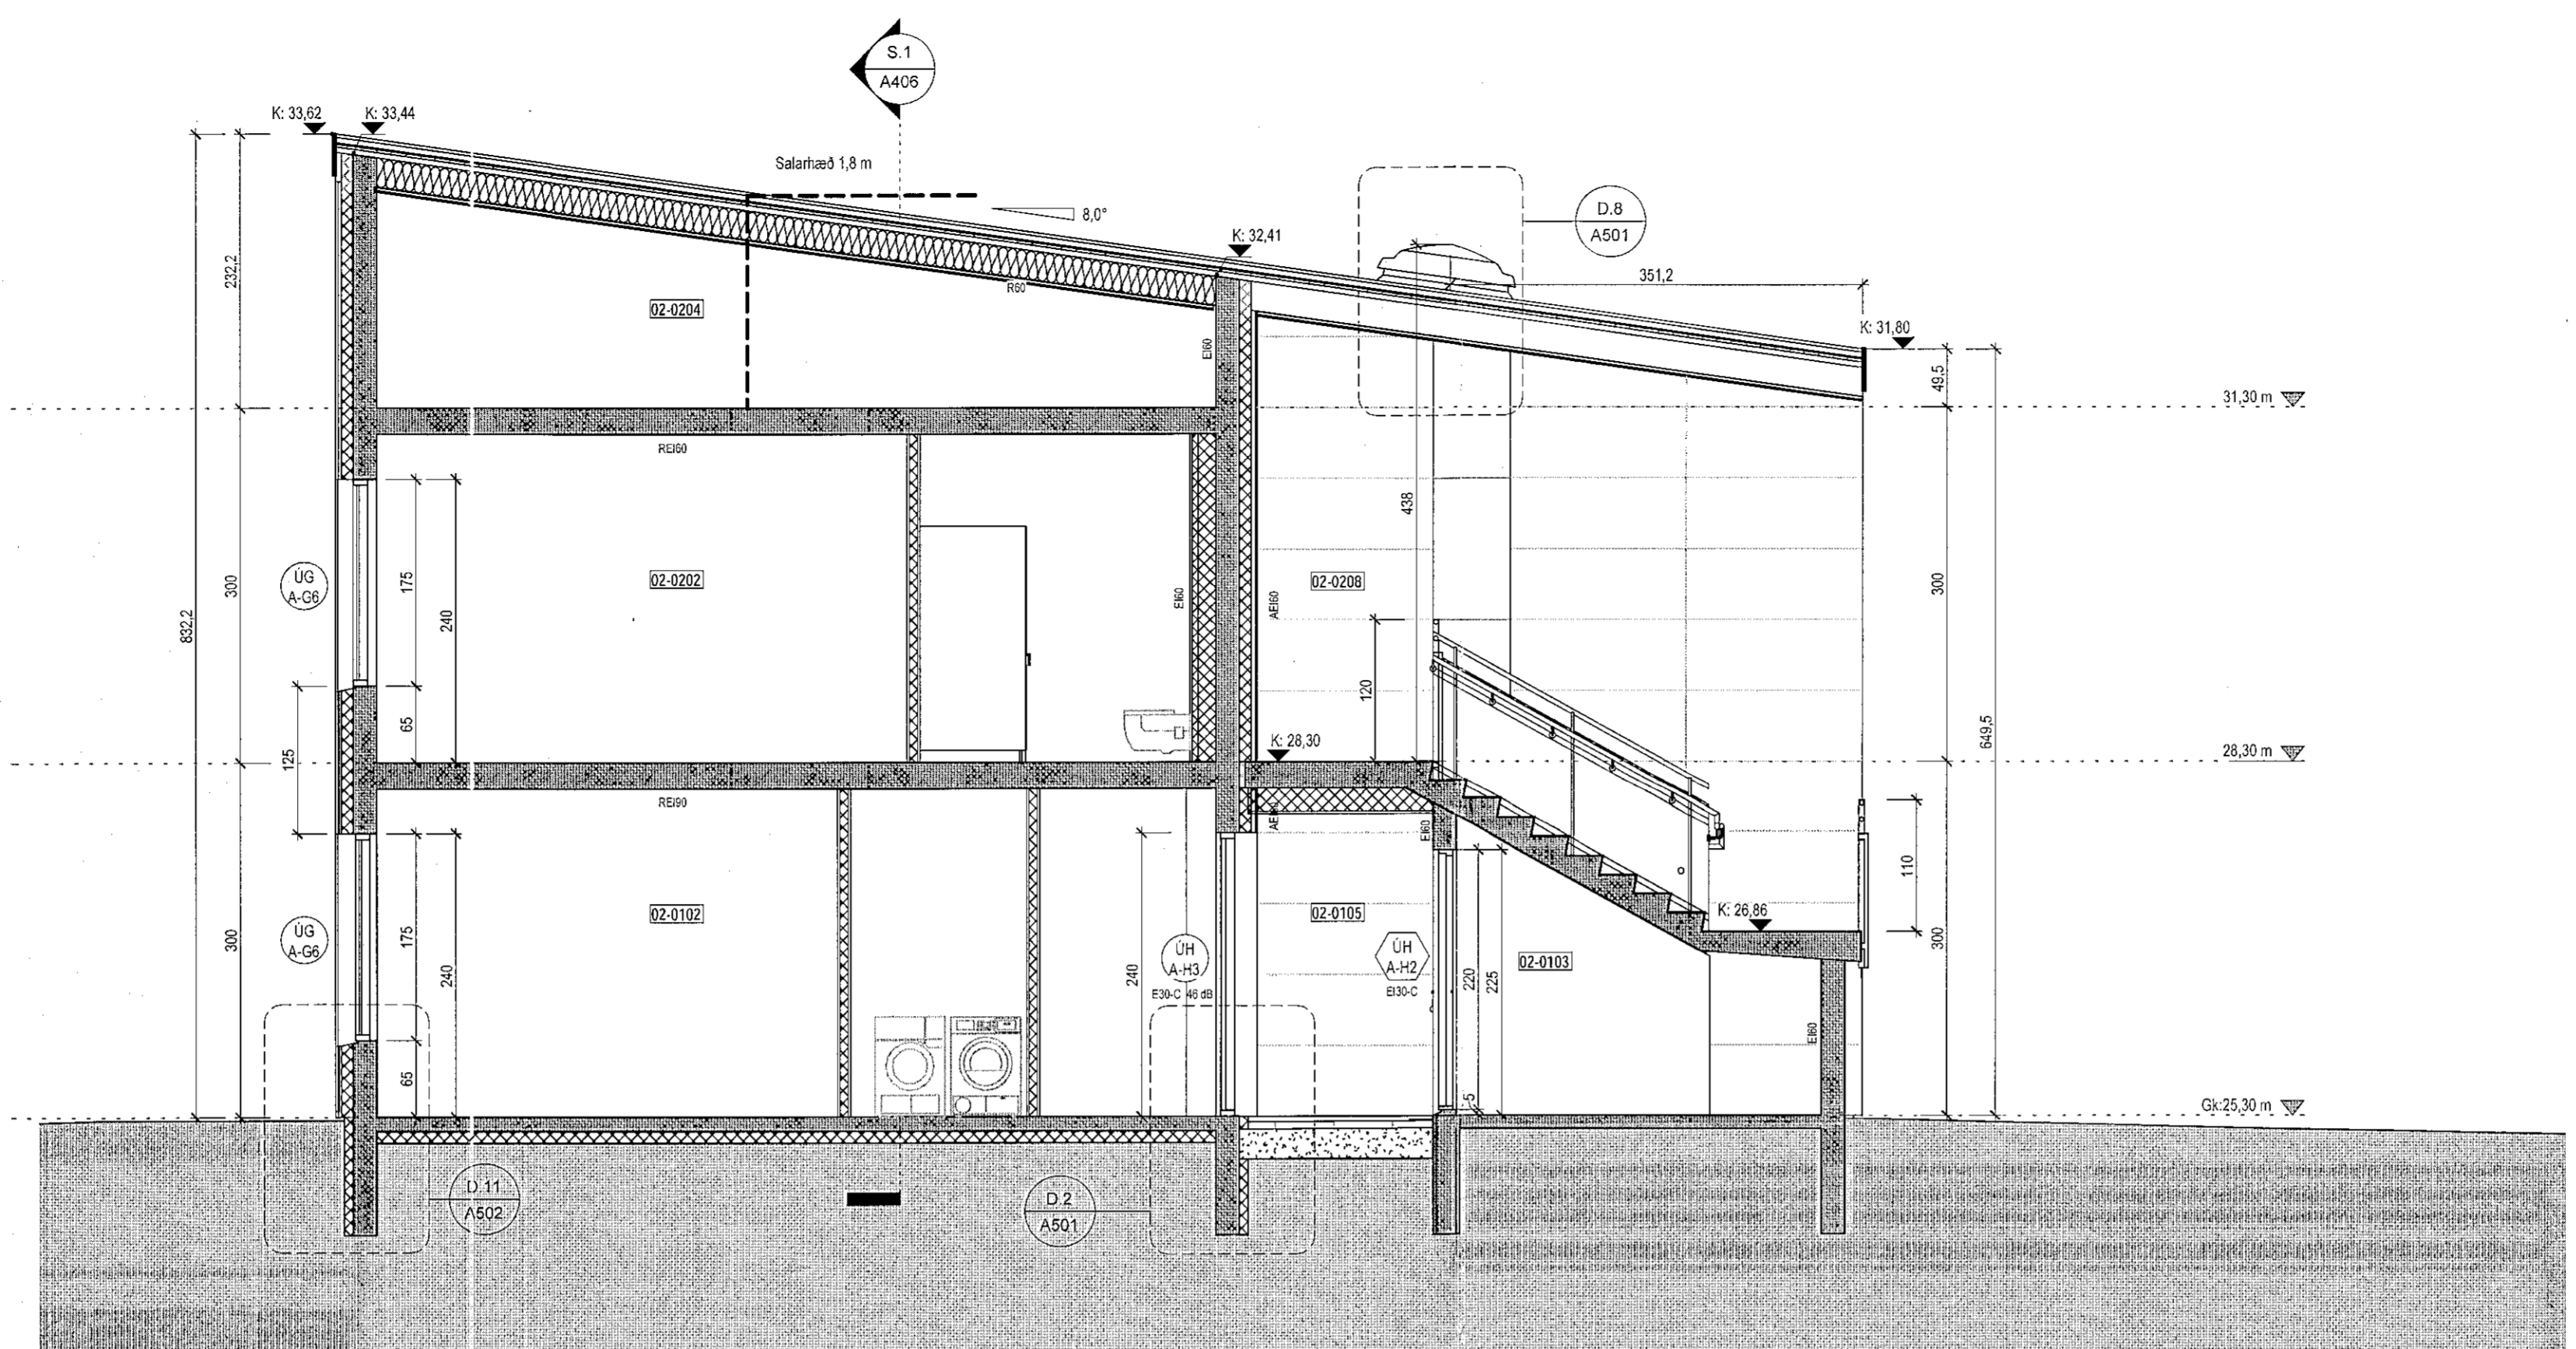

Snið 3
 1:50


Tákn

GN	Gólfburfall	Brunatakn
PN	Þakburfall	Veggir og hæðskil
SN	Svalanburfall	E100
LR	Loftræsing	E100
VLK	Váðinná lofttræsing	A-E1120
PK	Þóskassar	RE100
NL	Neykslita	RE1120
BO	Björgunarpíp	A-RE1120
R	Reykkyllipípi	Hurðir
HSL	Handsókkvili	E30-CS
ÚT	Merktur útgangur	E100-CS
HV	Hítavala	E100-CS
VV	Váðsveita	E30
RR	Rafnagsveita	
ÚK	Útkrani	
DS	Dýssimíni	
	Felldugi við björgunarpíp	Gluggar
	Brunaslanga	E30
	Stigleiðsla	
	Stigleiðsla út	
	Stjórnstöð brunavörðunarkerfis	
	Inntak	
	Bilastæði fyrir ferðisá	

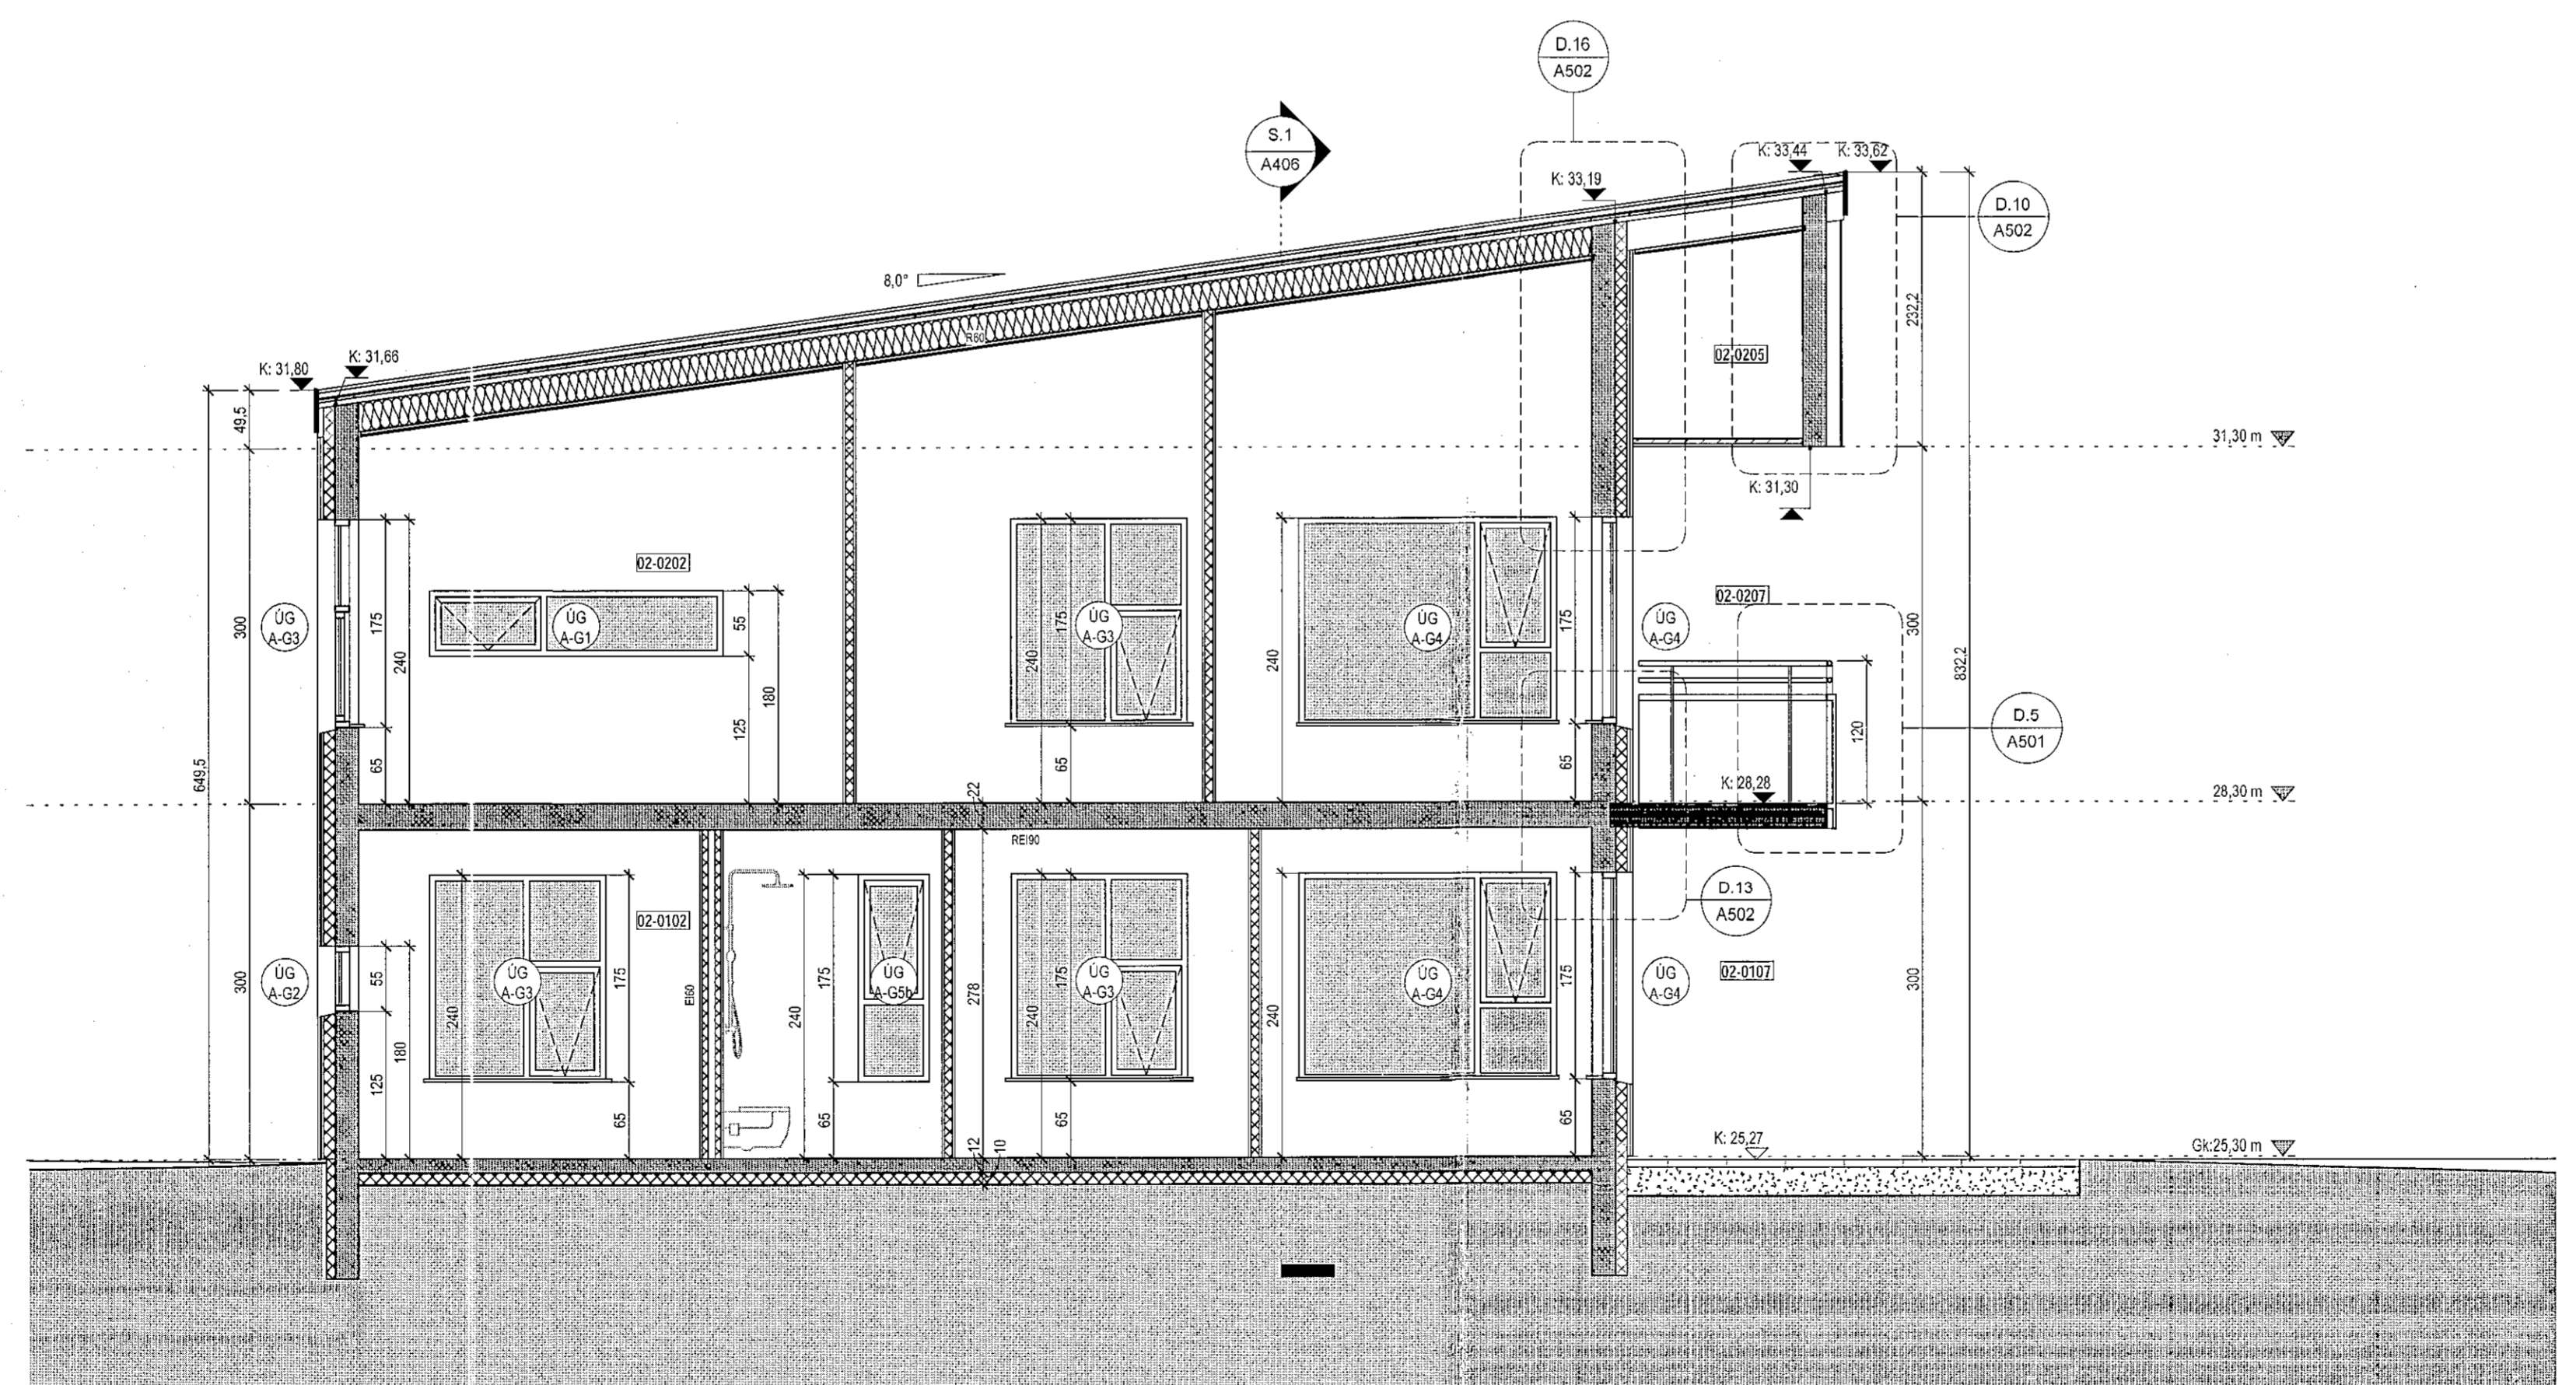

Snið 4
 1:50

Útg.	Dags.	Lýsing	Nefn
------	-------	--------	------

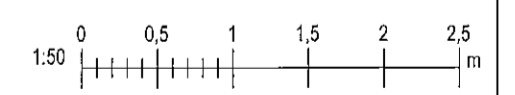

KRark Kristinn Ragnarsson arkitekt ehf.
 Höfðasmári 19 - 2.hæð, 201 Kópavogur, Ísland
 Sí. 564.2255, Fax. 544.4225
 Kl. 581298.3589, www.krark.is, krark@krark.is

**Stuðlaskarö 9-15
 Hafnarfjörður**

Landnúmer: 214654 Staðgreinin: 1400-1-56600090
 Fjölbýlishús

Nr.11-Mhl.02 Snið 3-4

Höfundur:	MS,RCM	Verknúmer:	16088F
Verkefnastjórn:	RCM	Mælikvarði:	
Teiknað:	MSR,AAA	Dagsetning:	11.03.2019
Yfirfarið:	LP,MM,SR	Blað:	Útgáfa:
Samþykkt:			
Kristinn Ragnarsson Kl. 120944.2669		A407	

Plat. 20.12.2019
 Skv. 22.03.2019

Copyright © KRark. Hæðindur skráir allar réttindi í höfðingum - Friðöðun er hl. samþykkt