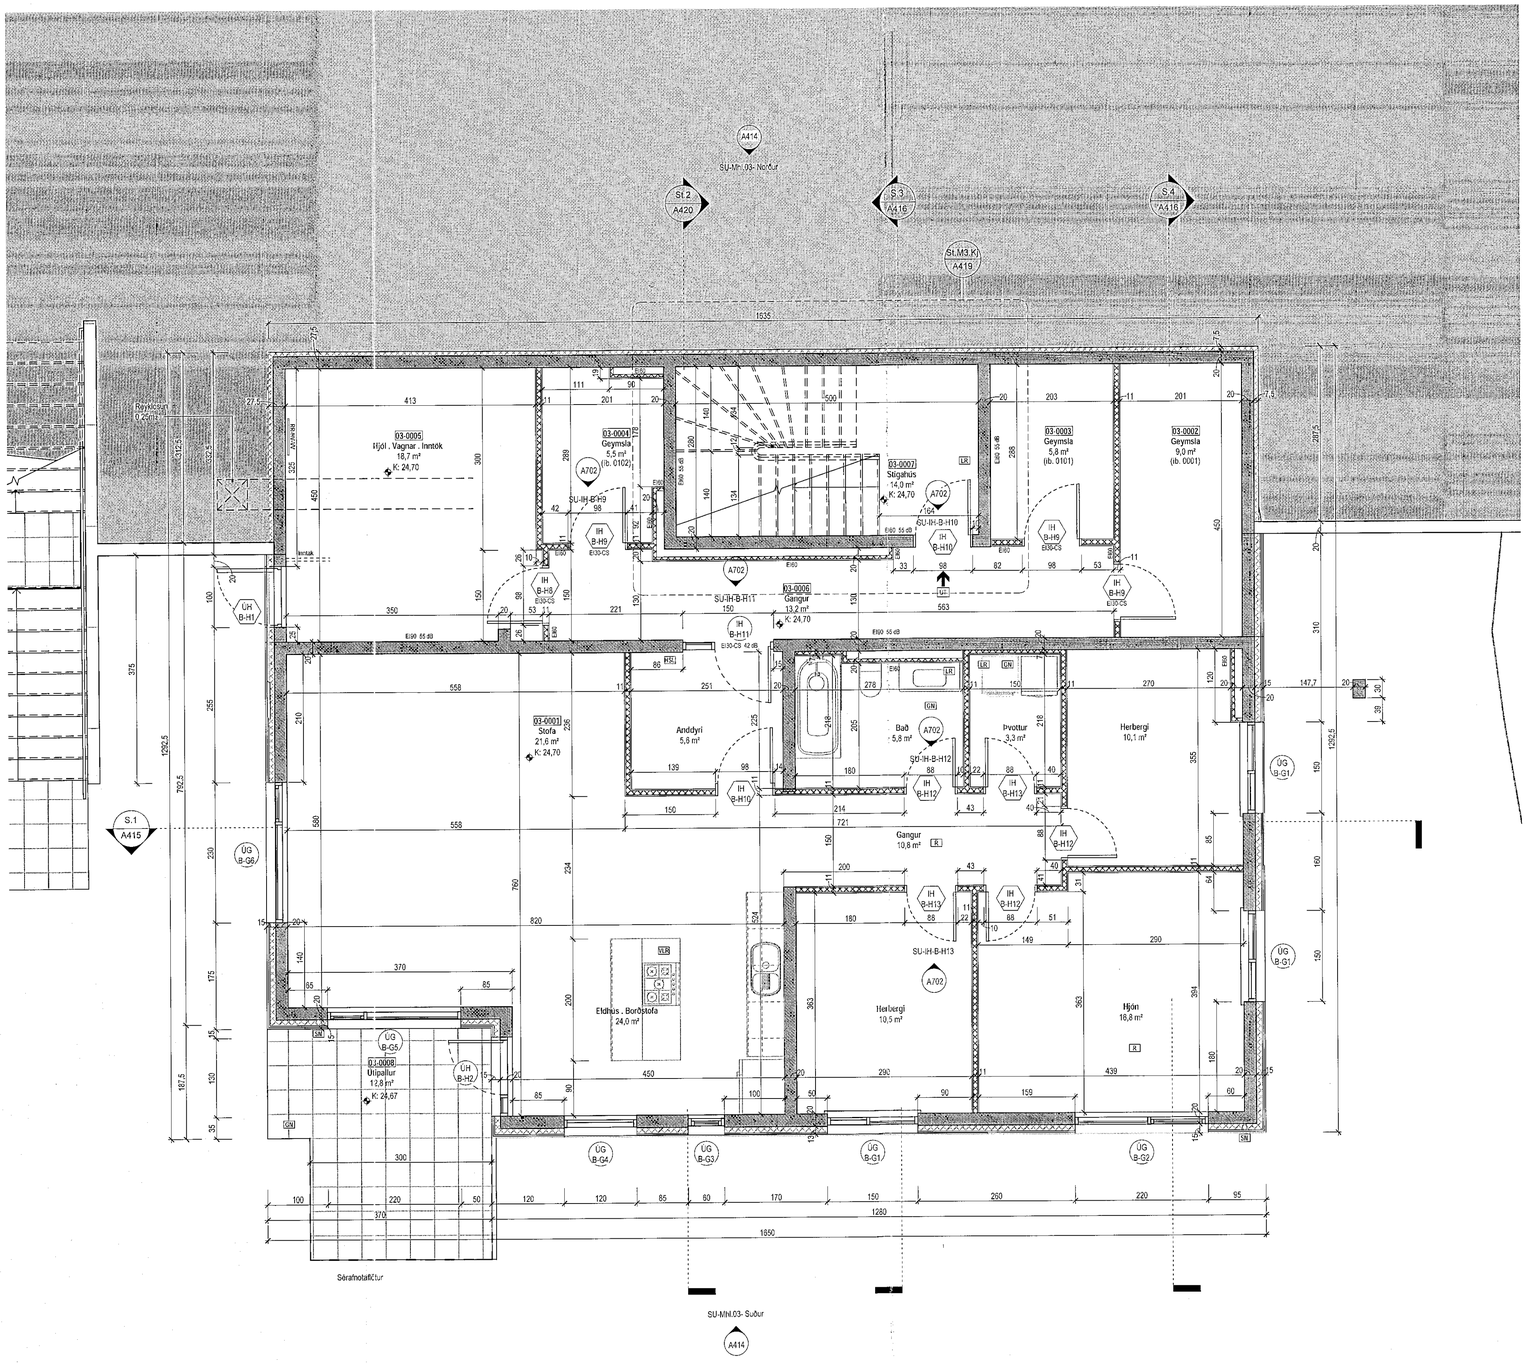

Grunnmynd kjallara
1 : 50

Samþykkt þann
03 APR 2020
Byggingarfulltrúinn í Hafnarfirði
F.h. Sigurður Steinar Jónsson

Tákn

GN	= Gólfniðurfall	Brunatákn
ÞN	= Þakniðurfall	
SN	= Svalaniðurfall	Veggir og hæðaskil
LR	= Loftræsting	EI60
VLR	= Vélknúin loftræsting	EI90
PK	= Póstkassar	A-EI60
NL	= Neyðarljós	A-EI120
BO	= Björgunarop	REI60
R	= Reykskynjari	REI120
HSL	= Handslökkvitæki	A-REI120
UT	= Merktur útgangur	
HV	= Hitaveita	
VV	= Vatnsveita	Hurðir
RR	= Rafmagnsveita	E30-CS
ÚK	= Útikrani	EI30-CS
DS	= Dyrasími	EI60-CS
BO	= Fellistigi við björgunarop	Gluggar E30
	= Brunaslanga	
	= Stigaloka	
	= Stigaloka út	
	= Stjórnstöð brunaviðvörunarkerfis	
	= Inntak	
	= Bílastæði fyrir fatlaða	

Útg.	Dags.	Lýsing	Nafn

N

1:50 0 0,5 1 1,5 2 2,5 m

KRark
Kristinn Ragnarsson arkitekt ehf.
Hlíðasmára 19 - 2.hæð . 201 Kópavogur . Ísland
S. 564 2255 . Fax. 544 4225
Kt. 581298-3589 . www.krark.is . krark@krark.is

Stuðlaskarð 9-15

Hafnarfjörður

Landnúmer: 214654 | Staðgreinir: 1400-1-56600090

Fjölbýlishús

Nr.13-MH.03 Grunnmynd kjallara

Séruppdrættir

Hönnun:	MS.RCM	Verknúmer:	16088IF
Verkefnastjóri:	RCM	Mælikvarði:	
Teiknað:	MSR.AAA	Dagsetning:	11.03.2019
Yfirfarið:	LPM.MSR	Blað:	Útgáfa:
Samþykkt: Kristinn Ragnarsson Kt. 120944-2669		A410	

Copyright © KRark . Hönnuður áskilur sér allan rétt á teikningum . Fjölföldun er háð skriflegu samþykki

Síðast: 23.2.2020 12:12:46
Plott: 20.12.2019
Skrá: E:\Verkefni\16088IF-Stuðlaskarð 9-15 Hafn\16088IF-Stuðlaskarð 9-15 Haf_lorena@krark.is.rvt

A1