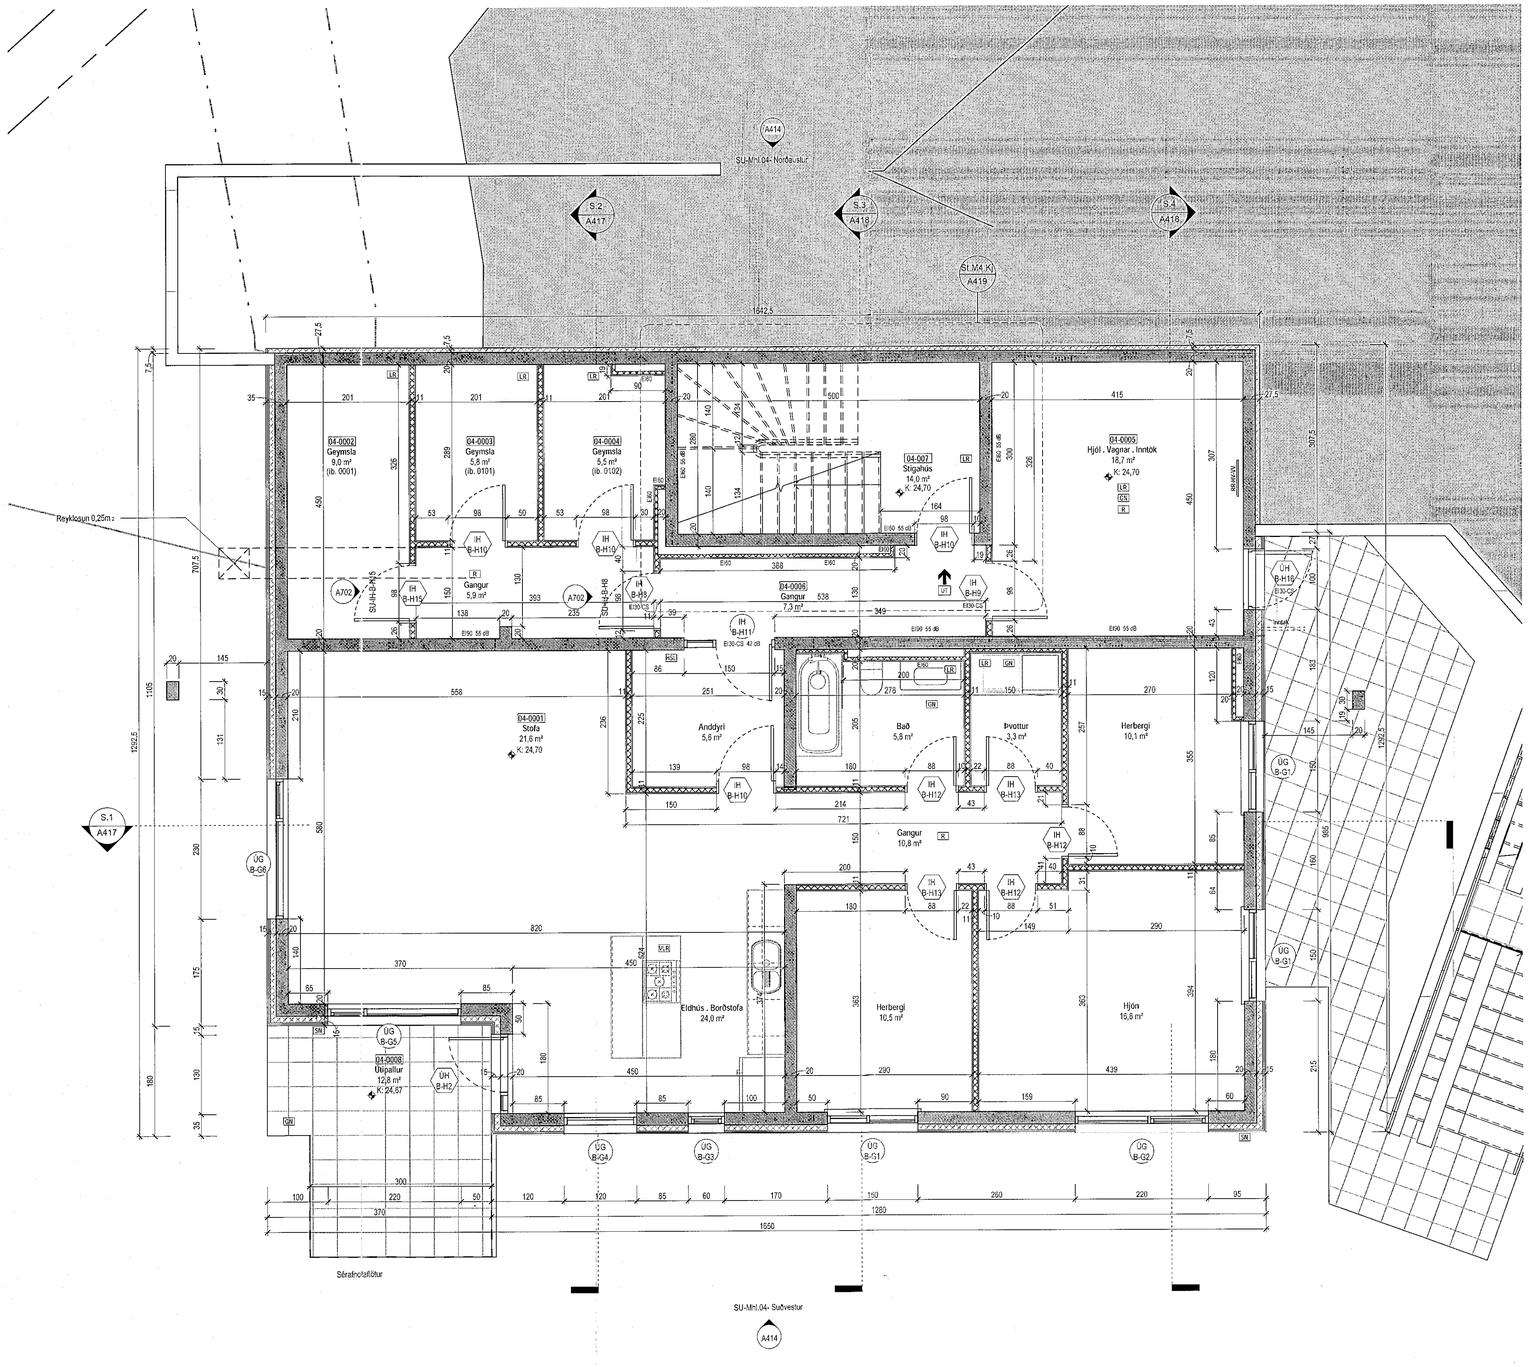

Grunnmynd kjallara
1 : 50

Samþykkt þann
08 APR 2020
Byggingarfulltrúinn í Hafnarfirði
F.h. Sigurður Steinar Jónsson

Tákn

GN	= Gólfniðurfall		Brunatákn
ÞN	= Þakniðurfall		
SN	= Svalaniðurfall		Veggir og hurðaskil
LR	= Loftræsting		EI60
VLR	= Veikluð loftræsting		EI90
PK	= Póstkassar		A-EI60
NL	= Neyðarljós		A-EI120
BO	= Bjöllunarnæp		REI60
R	= Reykskynjari		REI120
HSL	= Handslökkvitæki		A-REI120
ÚT	= Merktur útgangur		
HV	= Hitaveita		
VV	= Vatnsveita		Hurðir
RR	= Rafmagnsveita		EI30-CS
ÚK	= Útikrani		EI30-CS
DS	= Dyrasími		EI60-CS
60	= Fellistigi við bjöllunarnæp		Gluggar
	= Brunaslanga		EI30
	= Stigleiðsla		
	= Stigleiðsla út		
	= Stjórnstöð brunaviðvörunarkerfis		
	= Inntak		
	= Bílastæði fyrir fatlaða		

Útg.	Dags.	Lýsing	Nafn

N

1:50 0 0,5 1 1,5 2 2,5 m

KRark
Kristinn Ragnarsson arkitekt ehf.
Hlíðasmári 19 - 2.hæð . 201 Kópavogur . Ísland
S. 564 2255 . Fax. 544 4225
Kt. 581298-3589 . www.krark.is . krark@krark.is

Stuðlaskarð 9-15

Hafnarfjörður

Landnúmer: 214654	Staðgreinir: 1400-1-56600090

Fjölbýlishús

Nr.15-Mhl.04 Grunnmynd kjallara

Séruppdrættir

Hönnun:	MSR.RCM	Verknúmer:	16088IF
Verkefnastjóri:	RCM	Mælikvarði:	
Teiknað:	MSR.AAA	Dagsetning:	11.03.2019
Yfirfarið:	LPM.MSR	Blað:	Útgáfa:
Samþykkt: Kristinn Ragnarsson Kt. 120944-2669		A411	

Copyright © KRark. Hönnuður áskilur sér allan rétt á teikningum. Fjölföldun er háð skriflegu samþykki

Plot: 20.12.2019
Save: 2.3.2020 10:12:48
Skrá: E:\Verkefni\16088IF-Stuðlaskarð 9-15 Haf\16088IF-Stuðlaskarð 9-15 Haf_lorena@krark.is.rvt

A1