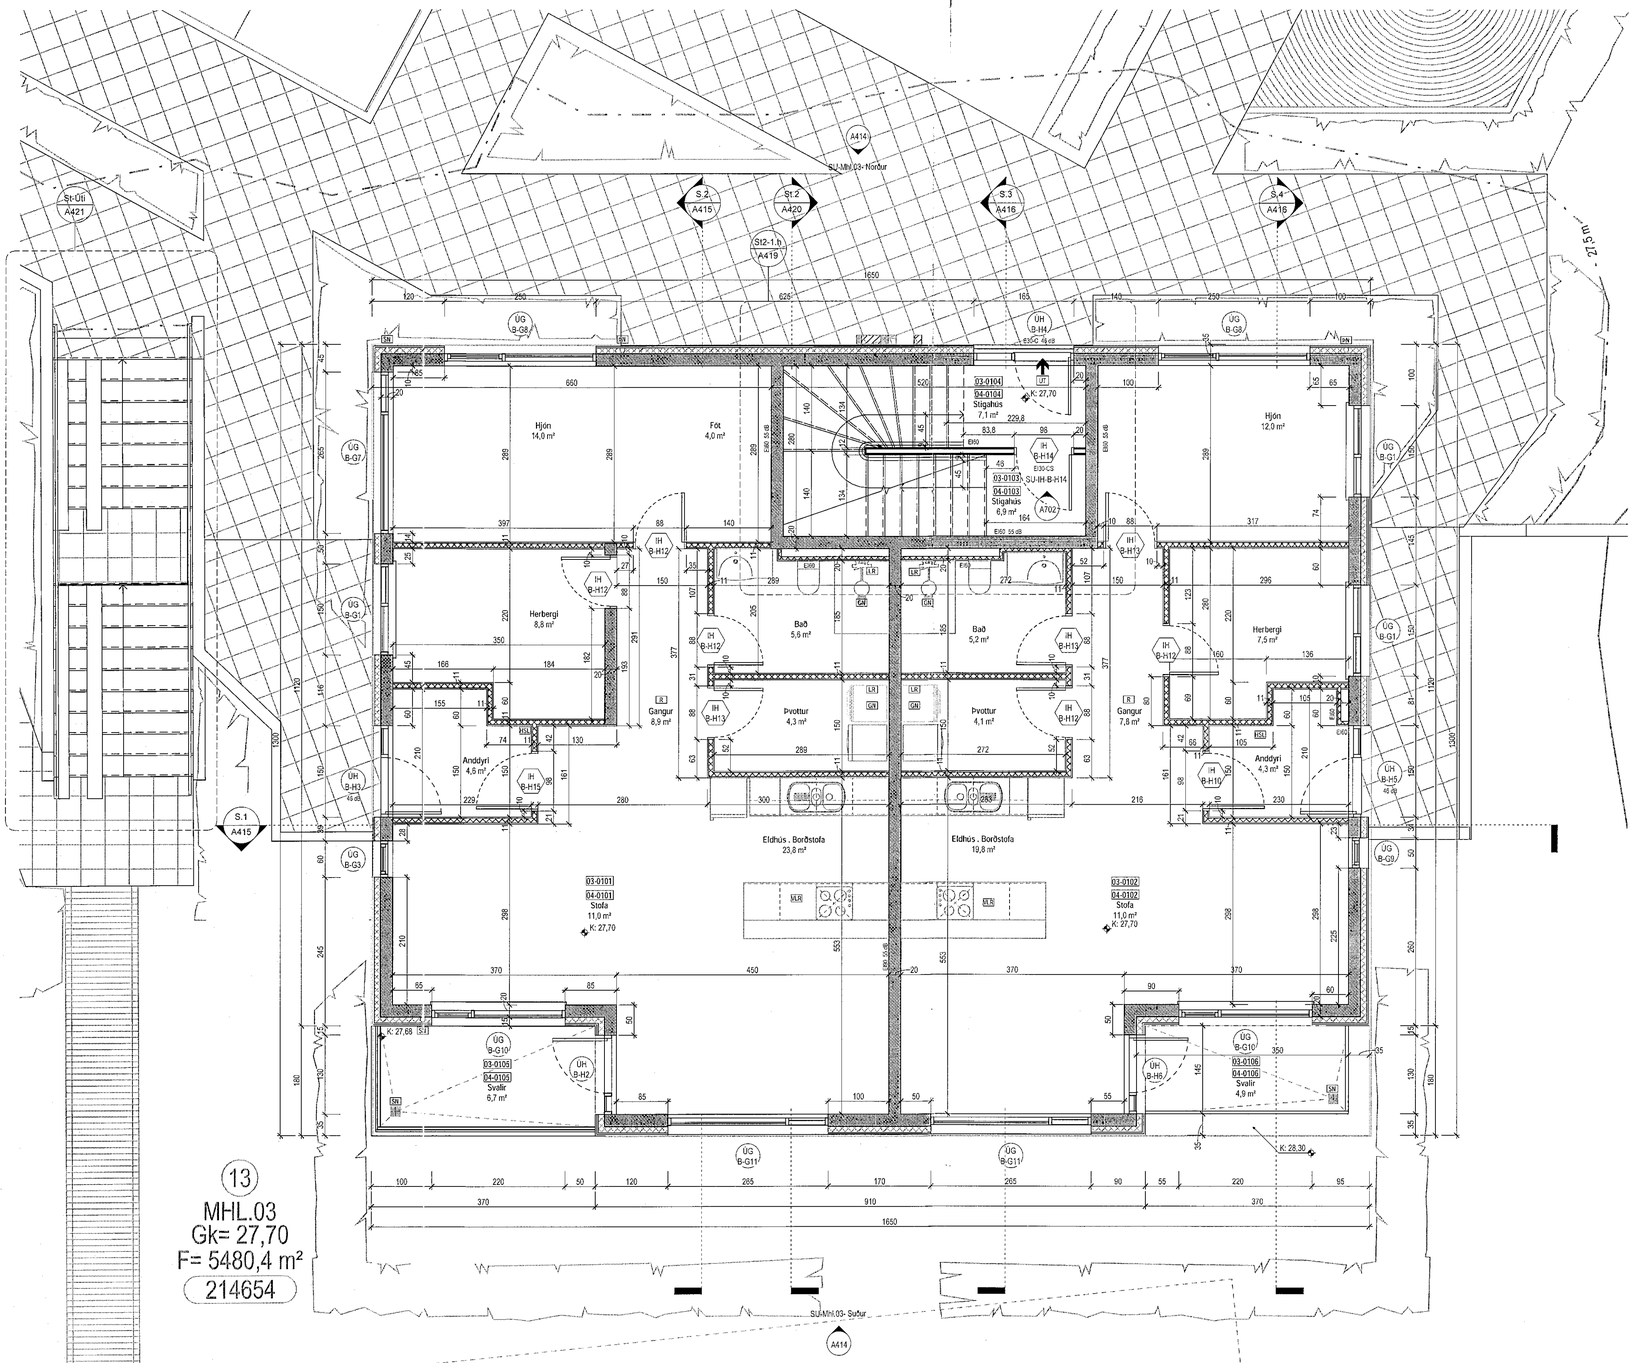

13
MHL.03
Gk= 27,70
F= 5480,4 m²
214654

Grunnmynd 1. hæð
1 : 50

Tákn

GN	= Gólfniðurfall	Brunatákn
ÞN	= Þakniðurfall	
SN	= Svalaniðurfall	
LR	= Loftræsting	Veggir og hæðaskil
VLR	= Vélknúin loftræsting	EI60
PK	= Póstkassar	EI90
NL	= Neyðarljós	A-EI60
BO	= Björgunarop	A-EI120
R	= Reykskynjari	REI60
HSL	= Handslökkvitæki	REI120
ÚT	= Merktur útgangur	A-REIM120
HV	= Hitaveita	
VV	= Vatnsveita	Hurðir
RR	= Rafmagnsveita	E30-CS
ÚK	= Útkrani	EI30-CS
DS	= Dyrasími	EI60-CS
80	= Fellistigi við björgunarop	Gluggar
	= Brunaslanga	E30
	= Stigleiðsla	
	= Stigleiðsla út	
	= Stjórnstöð brunaviðvörunarkerfis	
	= Inntak	
	= Bílastæði fyrir fatlaða	

Samþykkt þann
03 APR 2020
Byggingarfulltrúinn í Hafnarfirði
F.h. Sigurður Steinar Jónsson

Útg.	Dags.	Lýsing	Nafn

N

1:50 0 0,5 1 1,5 2 2,5 m

KRark
Kristinn Ragnarsson arkitekt ehf.
Hlíðasmári 19 - 2.hæð . 201 Kópavogur . Ísland
S. 564.2255 . Fax. 544.4225
Kt. 581298.3589 . www.krark.is . krark@krark.is

Stuðlaskarð 9-15

Hafnarfjörður

Landnúmer: 214654	Staðgreinir: 1400-1-56600090
Fjölbýlishús	
Nr.13-15-Mhl.03-04 Grunnmynd 1. hæð	
Séruppdrættir	
Hönnun: MS.RCM	Verknúmer: 16088IF
Verkefnastjóri: RCM	Mælikvarði:
Teiknað: MSR.AAA	Dagsetning: 11.03.2019
Yfirfarið: LPM.MSR	Blað: A412 / Útgáfa:

Samþykkt:
Kristinn Ragnarsson
Kt. 120944.2669

Copyright © KRark . Höfundur áskilur sér allan rétt á teikningum. - Fjölföldun er með öllu óheimil samþykki

Síðast: 2.3.2020 12:12:51
Síðan: 20.12.2019
Skrá: E:\Verkefni\16088IF-Stuðlaskarð 9-15 Hafl\16088IF-Stuðlaskarð 9-15 Haf_lorena@krark.is.rvt
A1