



Samþykkt þann
08 APR 2020
Byggingarfulltrúinn í Hafnarfjörður
F.h. Sigurður Steinar Jónsson


Mhl.3. Norður útlit
1:100

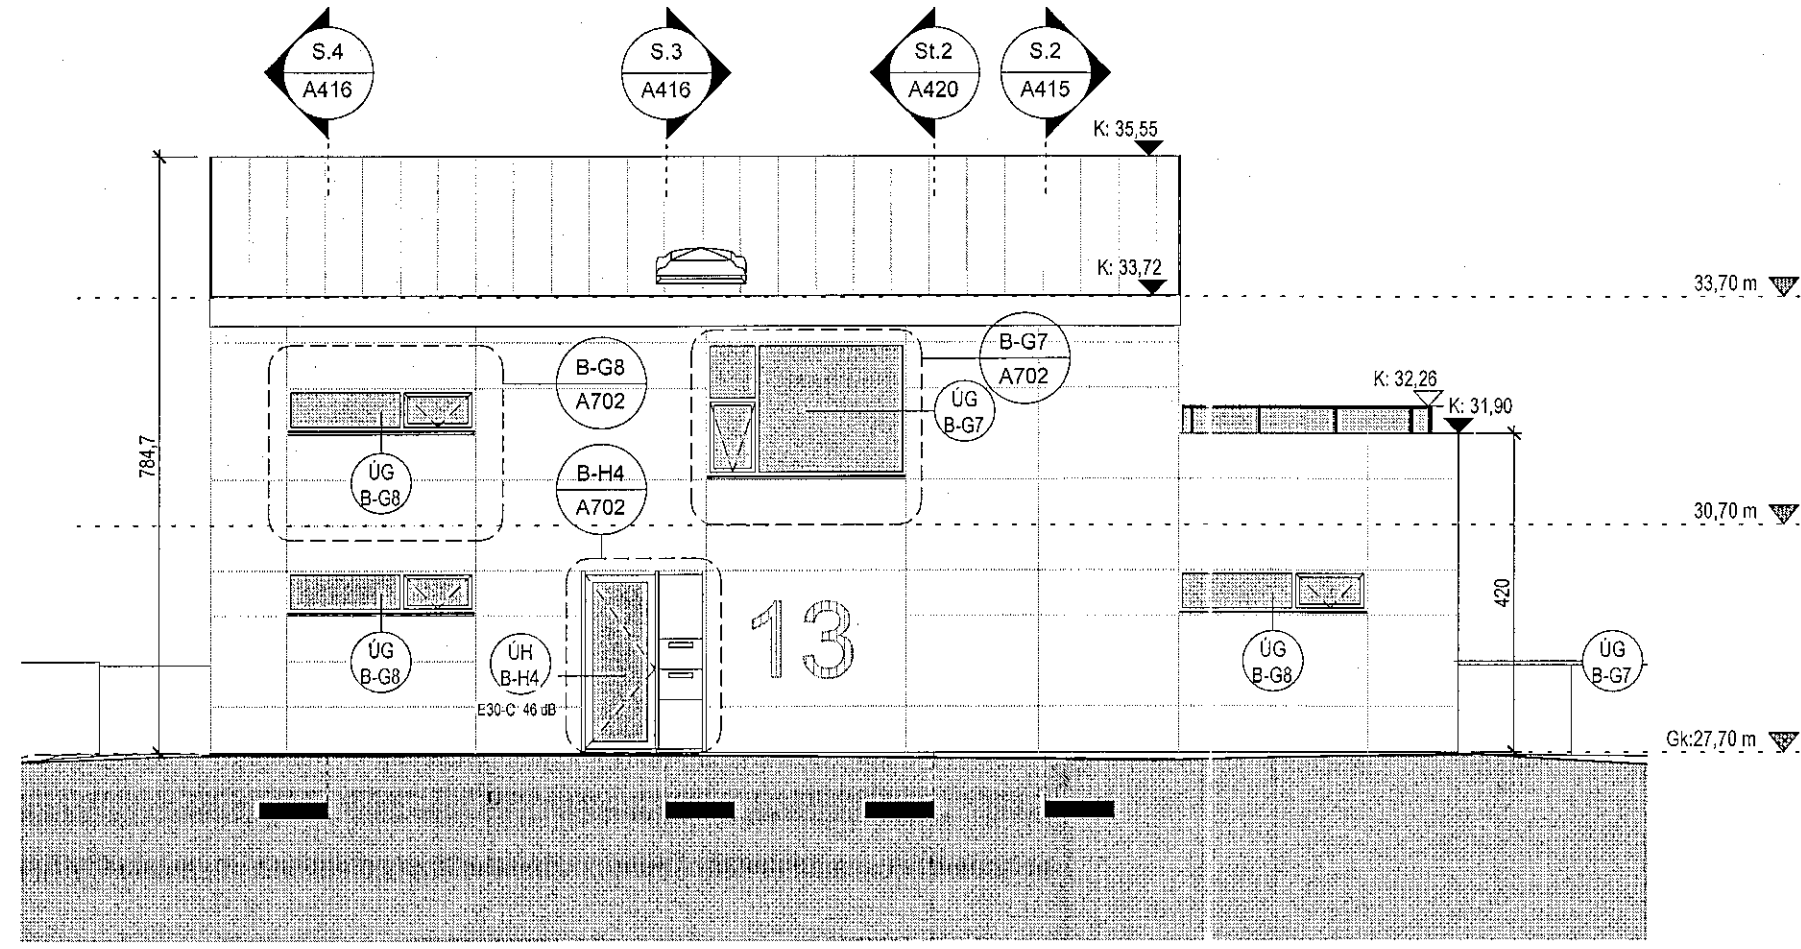


Mhl.4. Norðaustur útlit
1:100

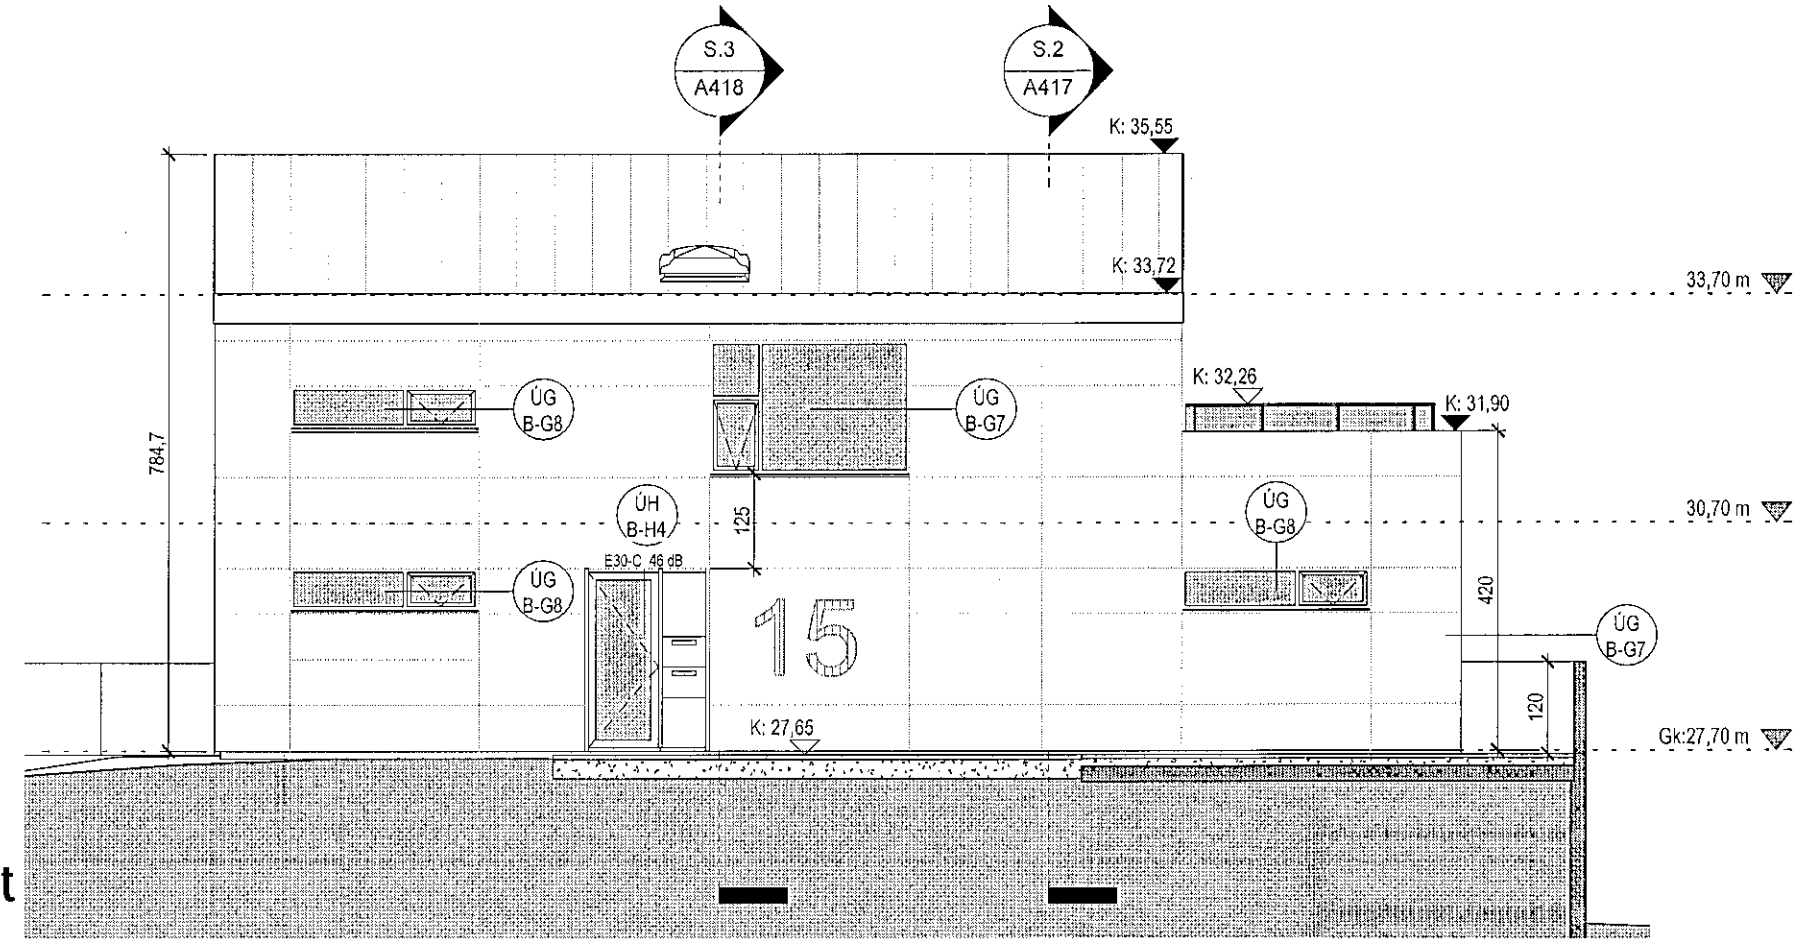


Mhl.3. Suður útlit
1:100

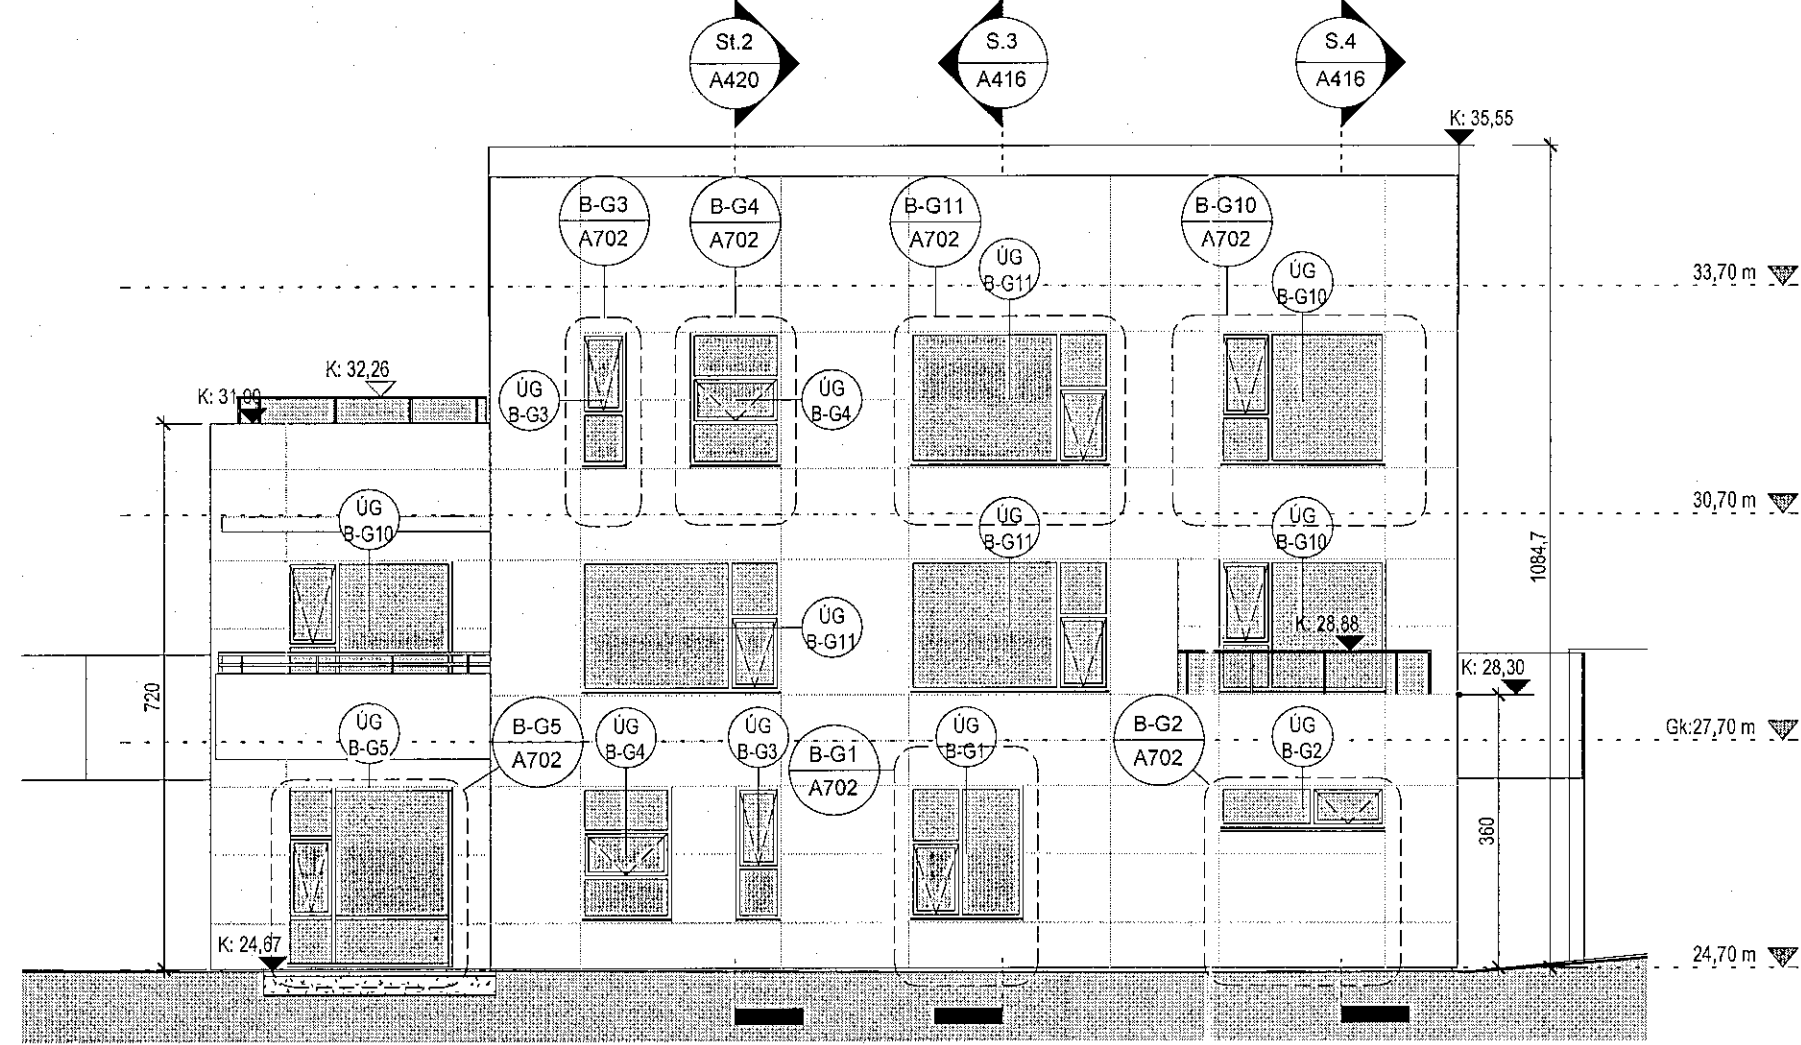


Mhl.4. Suðvestur útlit
1:100

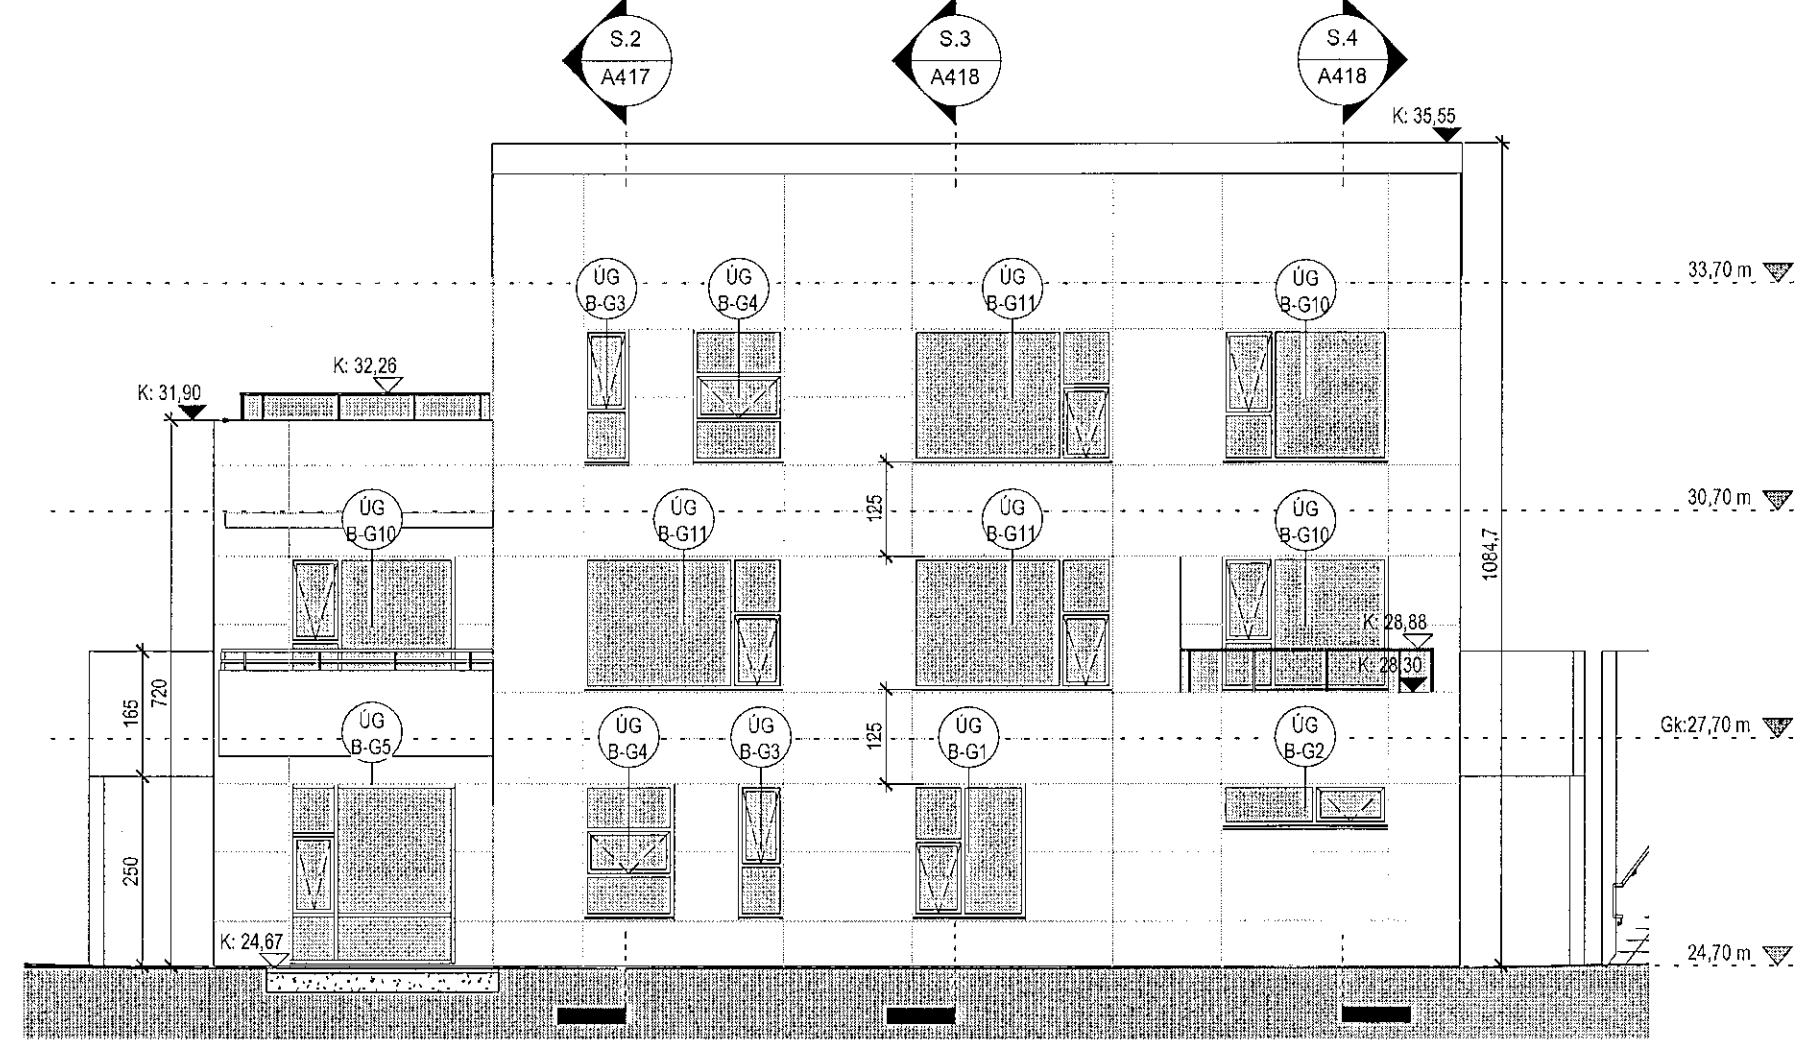


Mhl.3. Austur útlit
1:100

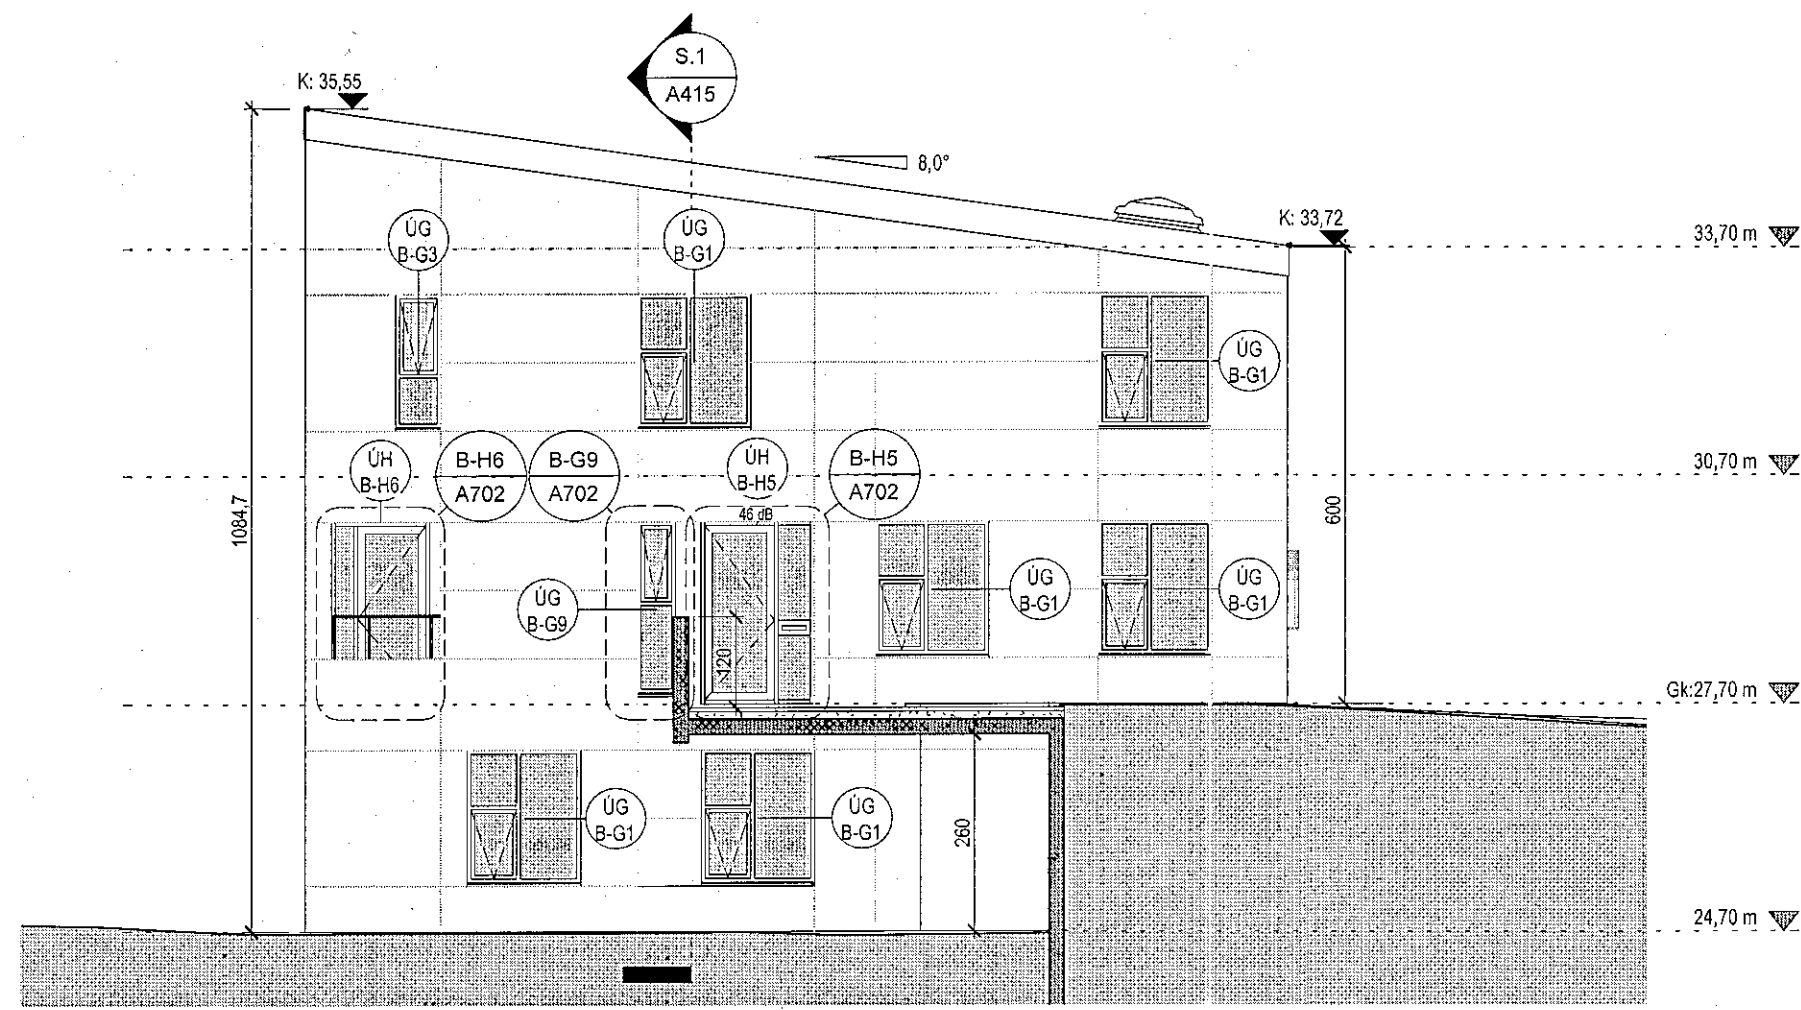


Mhl.4. Suðaustur útlit
1:100

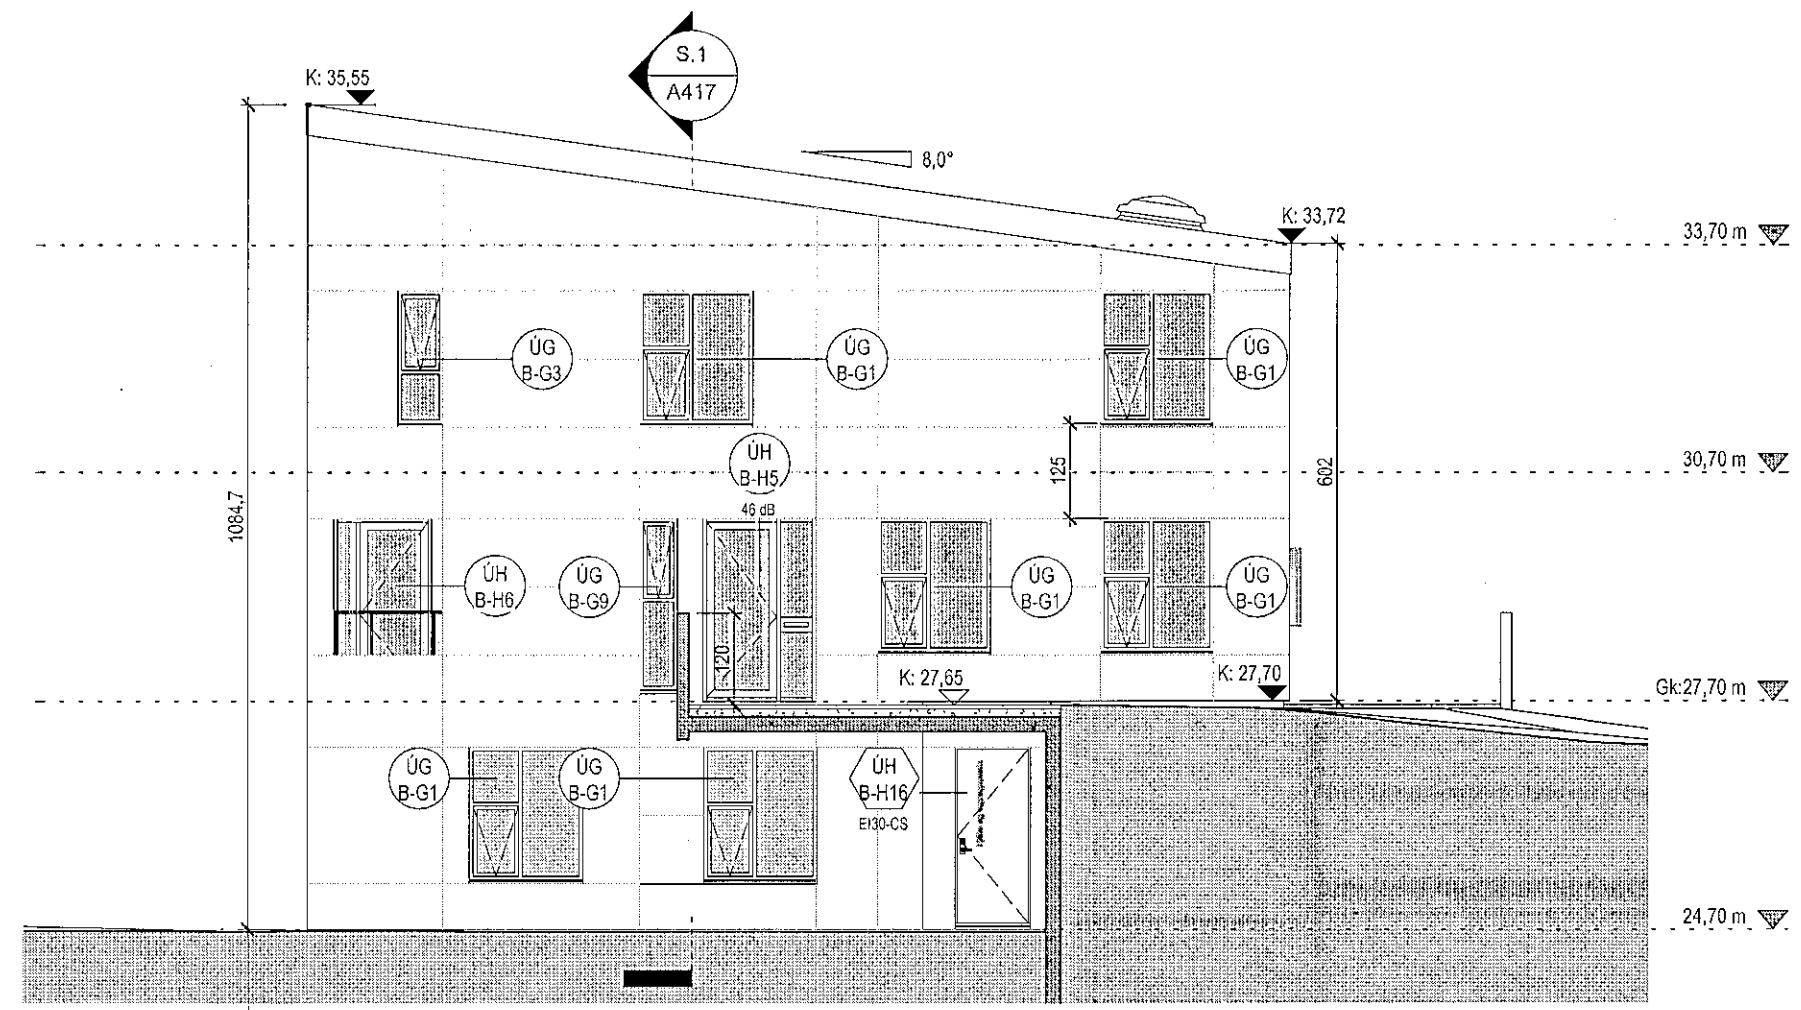

Mhl.3. Vestur útlit
1:100

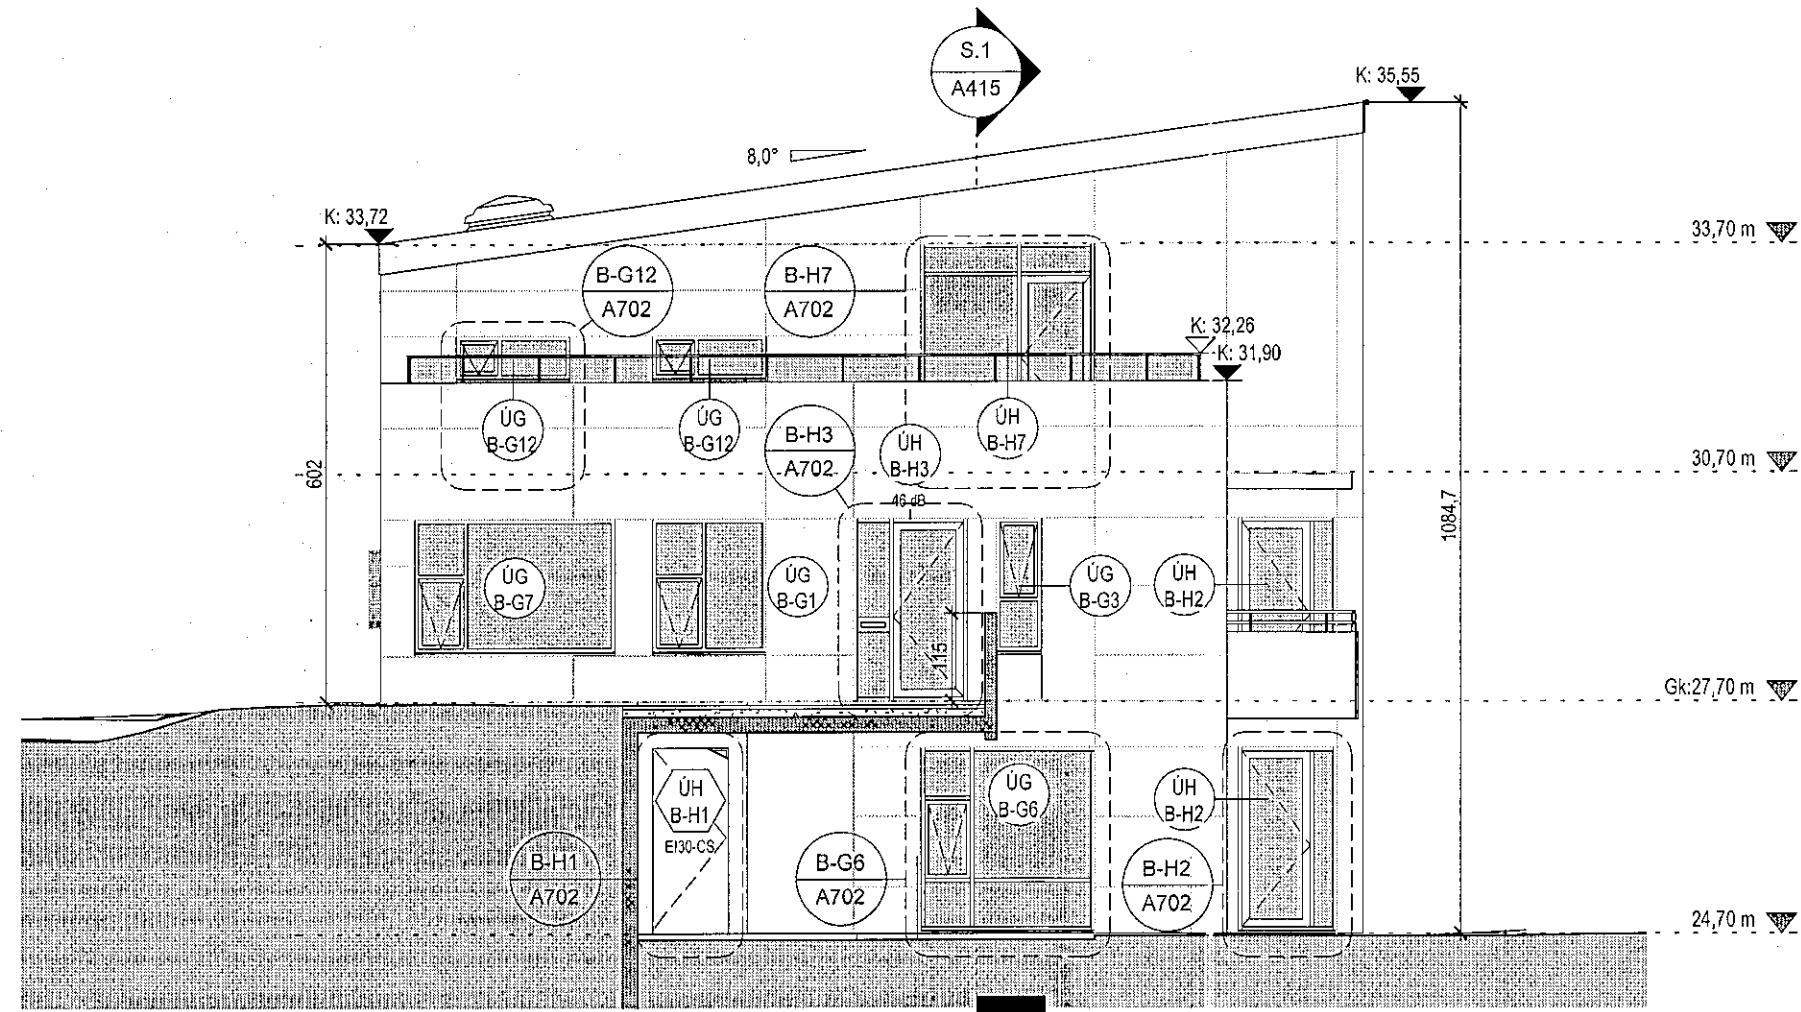


Mhl.4. Suðvestur útlit
1:100

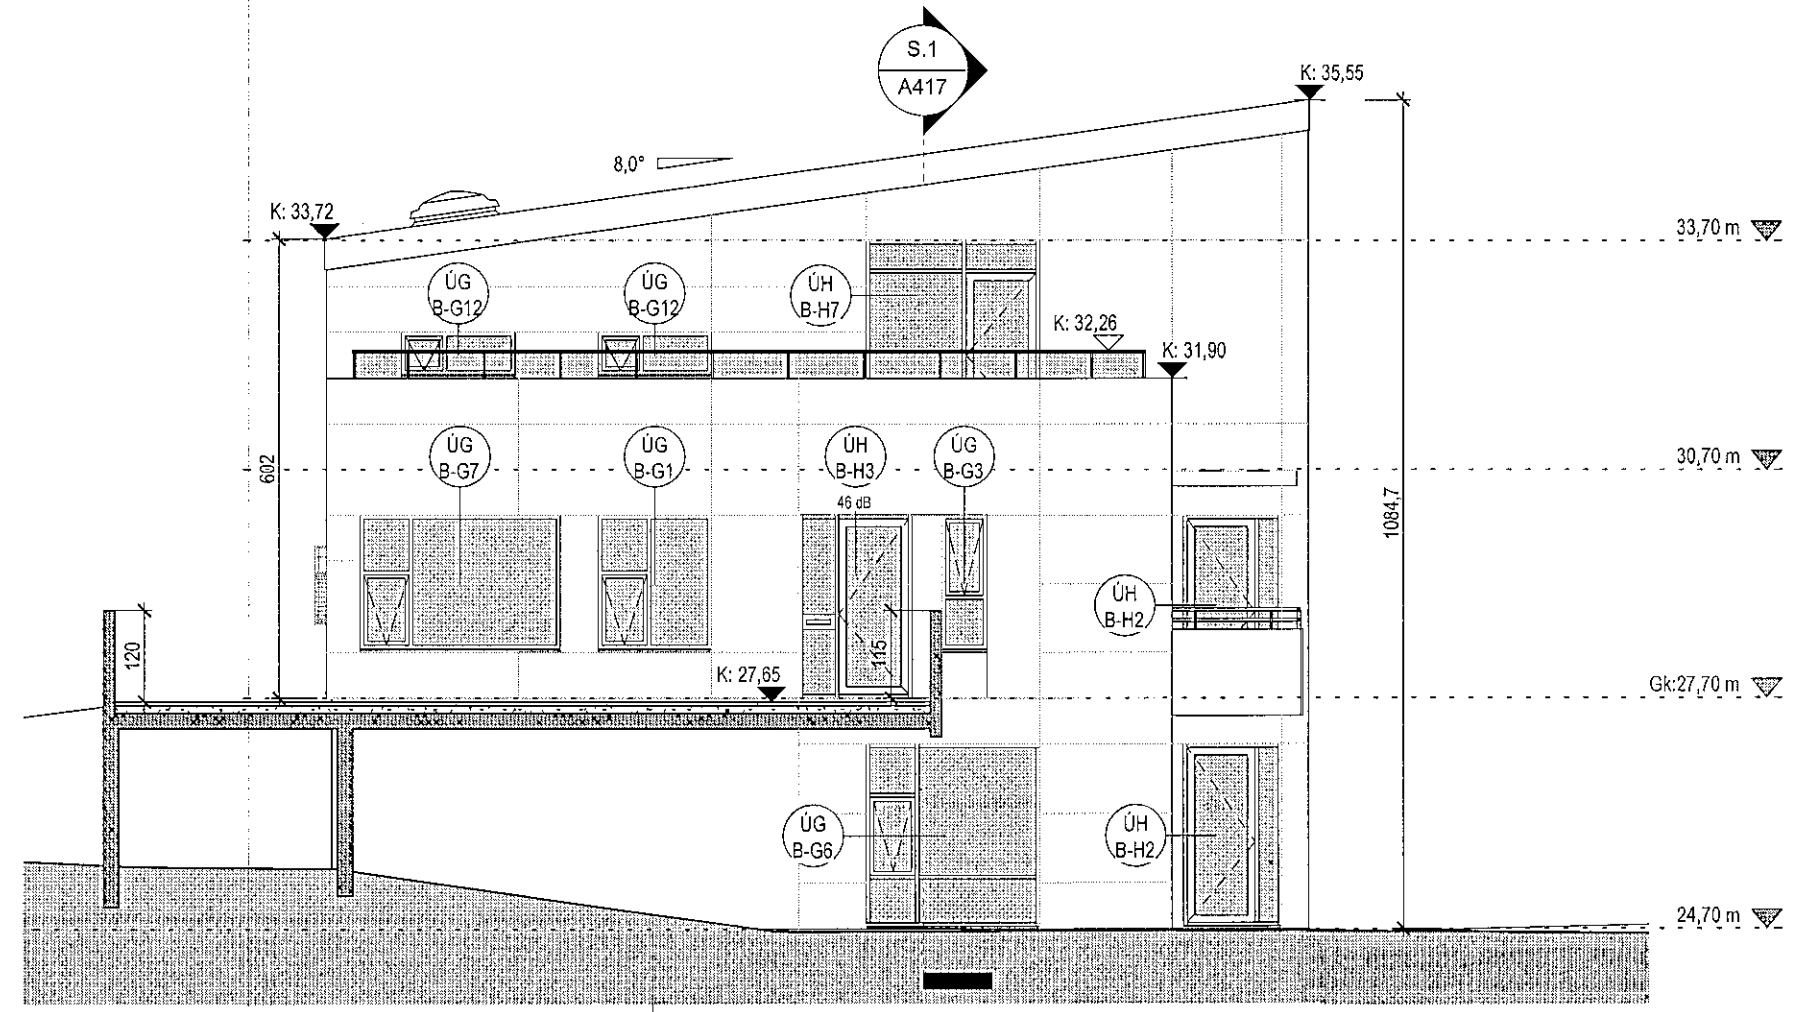

Tákn

GN	= Gólfurfall	Brunatákn
PN	= Þakurfall	E60
SN	= Svalurfall	Veggir og hæðskilt
LR	= Loftresting	E90
VLR	= Váðunilofresting	A-E90
PK	= Þrákkassur	A-E120
NL	= Neyðslúð	RE150
BO	= Björgunarp	RE120
R	= Reykjalumpur	A-RE120
HSL	= Handstökkubáki	A-RE120
ÚT	= Merktur útgangur	
HV	= Húsvaka	
VV	= Váðsvæla	
RR	= Rafmagnsvæla	
ÚK	= Útkvæla	
DS	= Dyrastími	
	= Felliþingi við björgunarp	
	= Brunastanga	
	= Stigleðsla	
	= Stigleðsla út	
	= Stigleðsla brunavörðunarkerfis	
	= Inntak	
	= Blástæði fyrir fallala	

Útg.	Dags.	Lýsing	Nafn
------	-------	--------	------

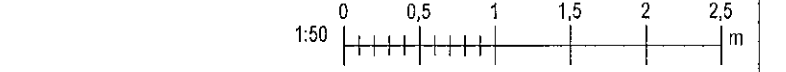

KRark Kristinn Ragnarsson arkitekt ehf.
Hilöasmán 19 · 2.hæð · 201 Kópavogur · Island
S. 564 2255 · Fax. 544 4225
Kl. 561 298 3559 · www.krark.is · krark@krark.is

Stuðlaskarð 9-15
Hafnarfjörður

Landnúmer: 214654 Staðgreinir: 1400-1-5660090
Fjölbýlishús

Nr.13-15-Mhl.03-04 Útlit

Sénuþrættir

Hönnun:	MSR/CM	Verknúmer:	16089/F
Verkefnasjóni:	RCM	Mælikvarði:	
Teknað:	MSR/AAA	Dagsetning:	11.03.2019
Yfirfari:	LP/M/MSR	Blá:	Útgáfa:

Samþykkt:
Kristinn Ragnarsson
Kl. 120844 2669

A414

Skv: 23.03.2019 12:13:03
Prk: 20.12.2019

Copyright © KRark. All rights reserved. Fjölbýlishús - Fjölbýlishús er hús skilfrjátt samþykkt