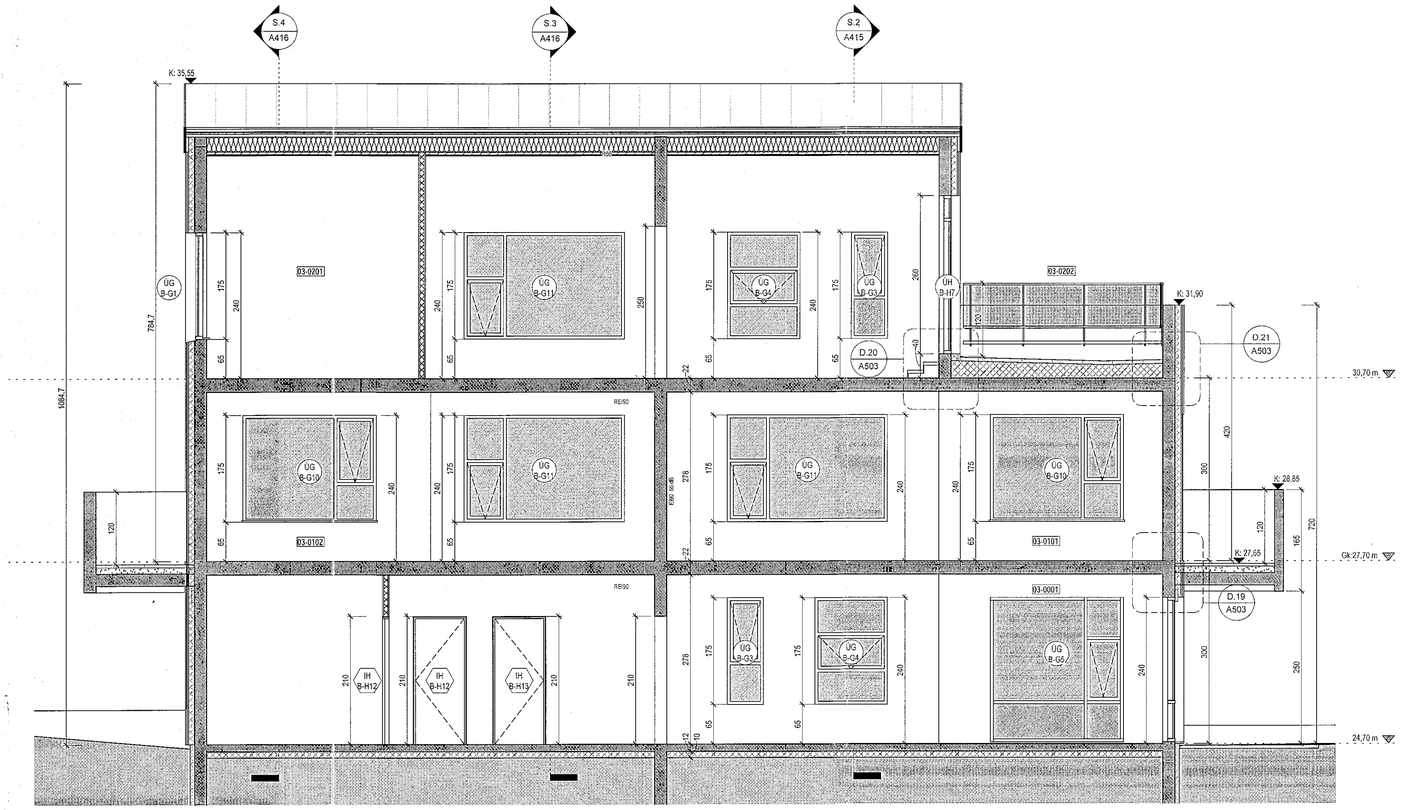

Snið 1
1 : 50

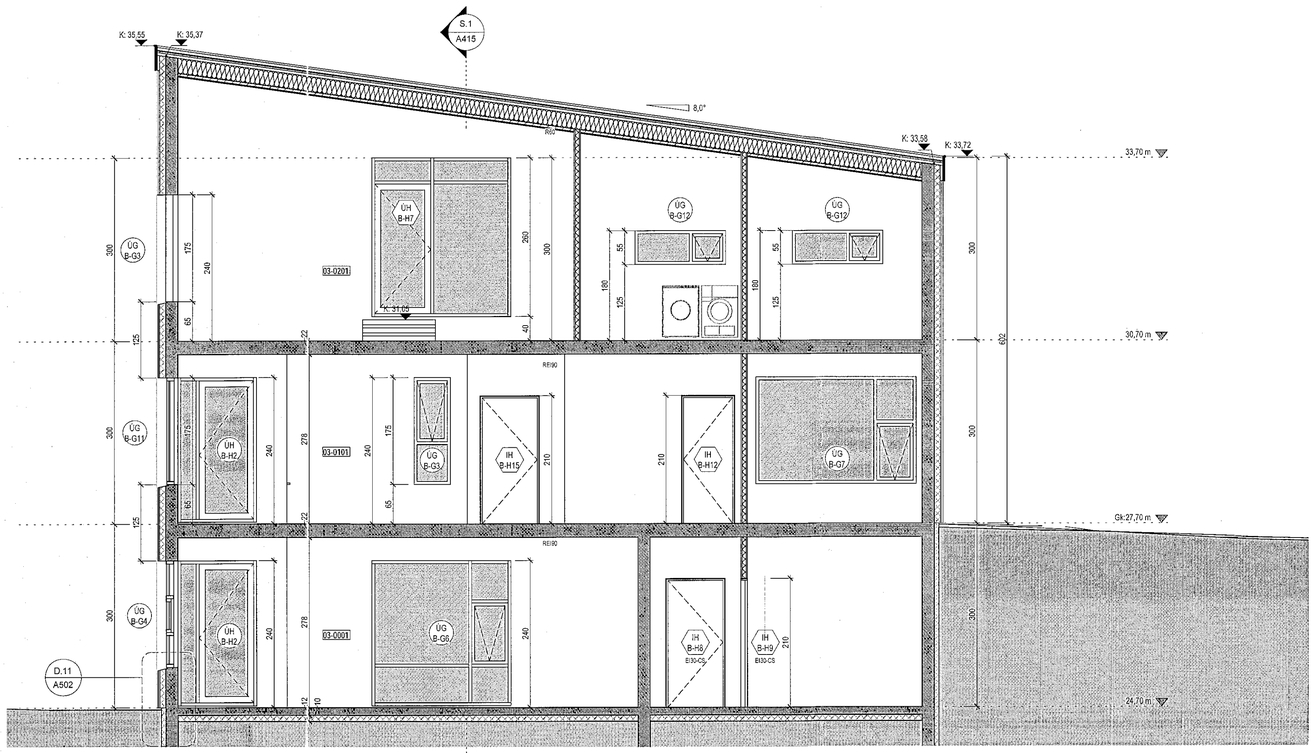

Snið 2
1 : 50

Samþykkt þann
08 APR 2020
Byggingarfulltrúinn í Hafnarfirði
F.h. Sigurður Steinar Jónsson

Tákn

GN	= Gólfniðurfall	Brunatákn
ÞN	= Þaknniðurfall	
SN	= Svalaniðurfall	Veggir og hæðaskil
LR	= Loftræsting	EI60
VLR	= Vélknúin loftræsting	EI90
PK	= Póstkassar	A-EI60
NL	= Heyðarfóls	A-EI120
BO	= Bjögunarop	REI60
R	= Reykskynjari	REI120
HSL	= Handslökkvitæki	A-REI/M120
UT	= Merktur útgangur	
HV	= Hitaveita	
VV	= Vatnsveita	Hurðir
RR	= Rafmagnsveita	E30-CS
ÚK	= Útkrani	EI30-CS
ÚS	= Úrsalmi	EI60-CS
		Gluggar
	= Fellistigi við bjögunarop	E30
	= Brunaslanga	
	= Stigleiðsla	
	= Stigleiðsla út	
	= Stjórnstöð brunaviðvörunarkerfis	
	= Inntak	
	= Bílastæði fyrir fatlaða	

Útg.	Dags.	Lýsing	Nafn

1:50 0 0,5 1 1,5 2 2,5 m

KRark
Kristinn Ragnarsson arkitekt ehf.
Hlíðasmári 19 - 2.hæð . 201 Kópavogur . Ísland
S. 564.2255 . Fax. 544.4225
Kt. 581298.3589 . www.krark.is . krark@krark.is

Stuðlaskarð 9-15

Hafnarfjörður

Landnúmer: 214654	Staðgreinir: 1400-1-56600090
Fjölbýlishús	

Nr.13-Mhl.03 Snið 1-2

Sérupplýsingar

Hönnun:	MS.RCM	Verknúmer:	16088IF
Verkefnastjóri:	RCM	Mælikvarði:	
Teiknað:	MSR.AAA	Dagsetning:	11.03.2019
Yfirfarið:	LPM.MSR	Blað:	Útgáfa:
Samþykkt: Kristinn Ragnarsson Kt. 120944.2669		A415	

Copyright © KRark _Þessu skjali er allan rétt á teikningum - Fjölfölun er hvð sjálfsagð samþykki

Plot: 20.12.2019
Save: 2.3.2020 12:13:06
Skrá: E:\Verkefni\16088IF-Stuðlaskarð 9-15 Hafi\16088IF-Stuðlaskarð 9-15 Hafi_lorena@krark.is.rvt