


## Snið 1
1 : 50

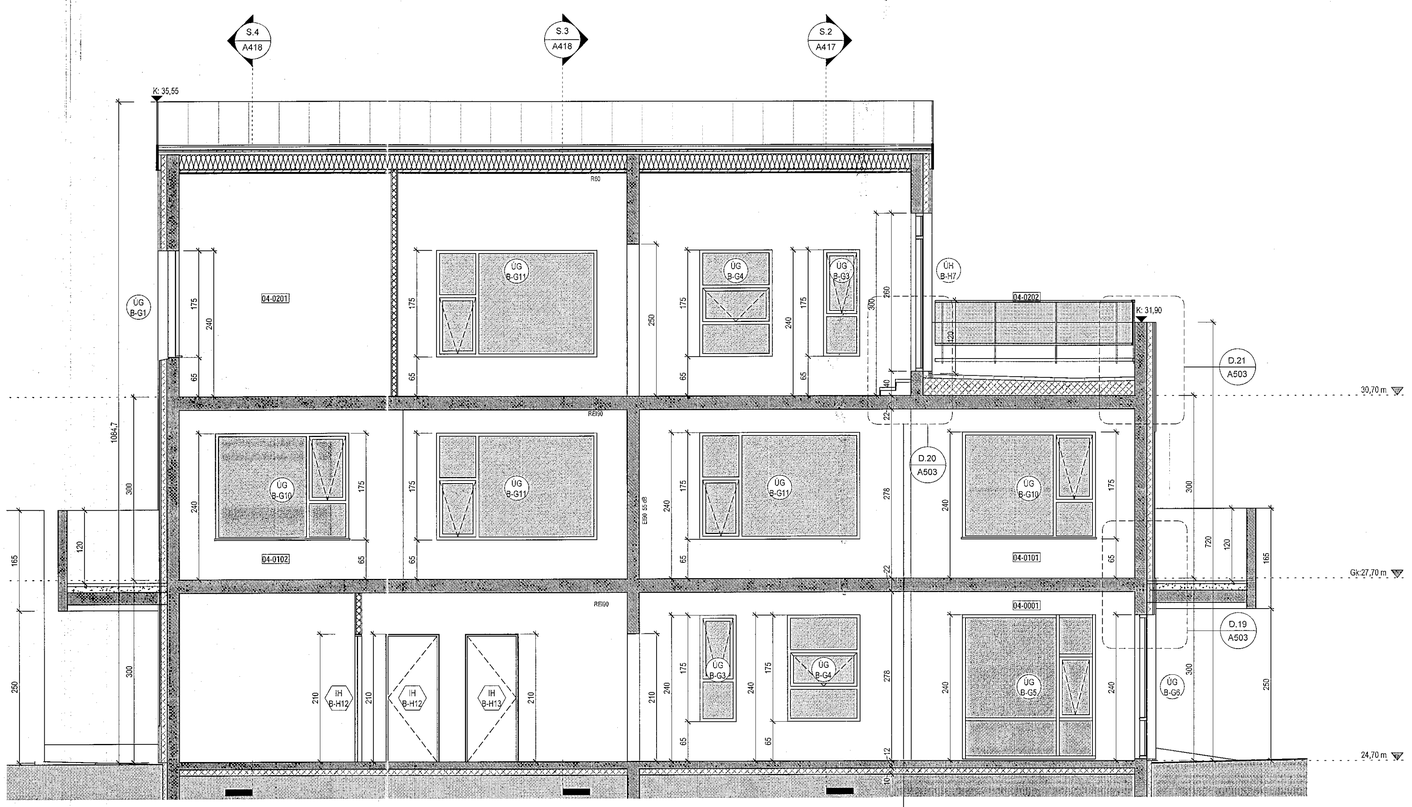


## Snið 2
1 : 50

Samþykkt þann
08 APR 2020
Byggingarfulltrúinn í Hafnarfirði
F.h. Sigurður Steinar Jónsson

### Tákn

| | | |
|---|---|---|
| GN | = Gólfniðurfall | Brunatákn |
| bN | = Þakniðurfall | |
| SN | = Svalaniðurfall | Veggir og hæðaskil |
| LR | = Loftræsting | EI60 |
| VLR | = Vélknúin loftræsting | EI90 |
| PK | = Póstkassar | A-EI60 |
| NL | = Neyðarljós | A-EI120 |
| BO | = Björgunarop | RE/60 |
| R | = Reykskynjari | RE/120 |
| HSL | = Handslökkvitæki | A-REI/M120 |
| ÚT | = Merktur útgangur | |
| HV | = Hitaveita | Hurðir |
| VV | = Vatnsveita | E30-CS |
| RR | = Rafmagnsveita | EI30-CS |
| ÚK | = Útikrani | EI60-CS |
| DS | = Dyrasími | |
| 80 | = Fellistigi við björgunarop | Gluggar |
| | = Brunaslanga | E30 |
| | = Stigaleiðsla | |
| | = Stigaleiðsla út | |
| | = Stjórnstöð brunaviðvörunarkerfis | |
| | = Inntak | |
| | = Bílastæði fyrir fatlaða | |
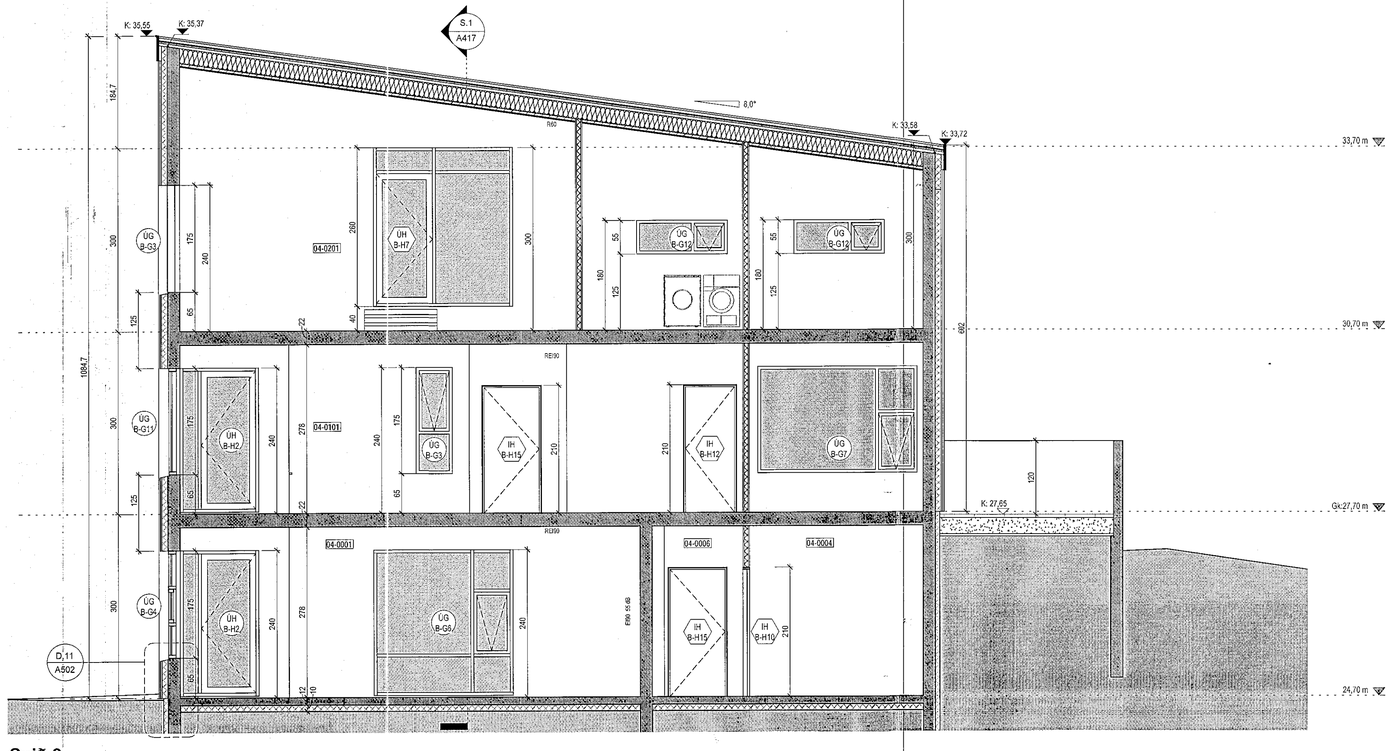
| Útg. | Dags. | Lýsing | Nafn |
|---|---|---|---|

1:50 0 0,5 1 1,5 2 2,5 m


KRark
Kristinn Ragnarsson arkitekt ehf.
Hlíðasmári 19 - 2.hæð . 201 Kópavogur . Ísland
S. 564.2255 . Fax. 544.4225
Kt. 581298.3589 . www.krark.is . krark@krark.is


# Stuðlaskarð 9-15

## Hafnarfjörður

| | | | |
|---|---|---|---|
| **Landnúmer:** | 214654 | **Staðgreinir:** | 1400-1-56600090 |

Fjölbýlishús

Nr.15-Mhl.04 Snið 1-2

Séruppdrættir

| | | | |
|---|---|---|---|
| **Hönnun:** | MS.RCM | **Verknúmer:** | 16088IF |
| **Verkefnastjóri:** | RCM | **Mælikvarði:** | |
| **Teiknað:** | MSR.AAA | **Dagsetning:** | 11.03.2019 |
| **Yfirfarið:** | LPM.MSR | **Blað:** | **Útgáfa:** |
| **Samþykkt:** Kristinn Ragnarsson Kt. 120944.2669 | | A417 | |


Copyright © KRark. Hönnuður áskilur sér allan rétt á teikningum – Fjölföldun er háð skriflegu samþykki


Plot: 20.12.2019
Save: 2.3.2020 12:13:14
Skrá: E:\Verkefni\16088IF-Stuðlaskarð 9-15 Hafn\16088IF-Stuðlaskarð 9-15 Haf_lorena@krark.is.rvt