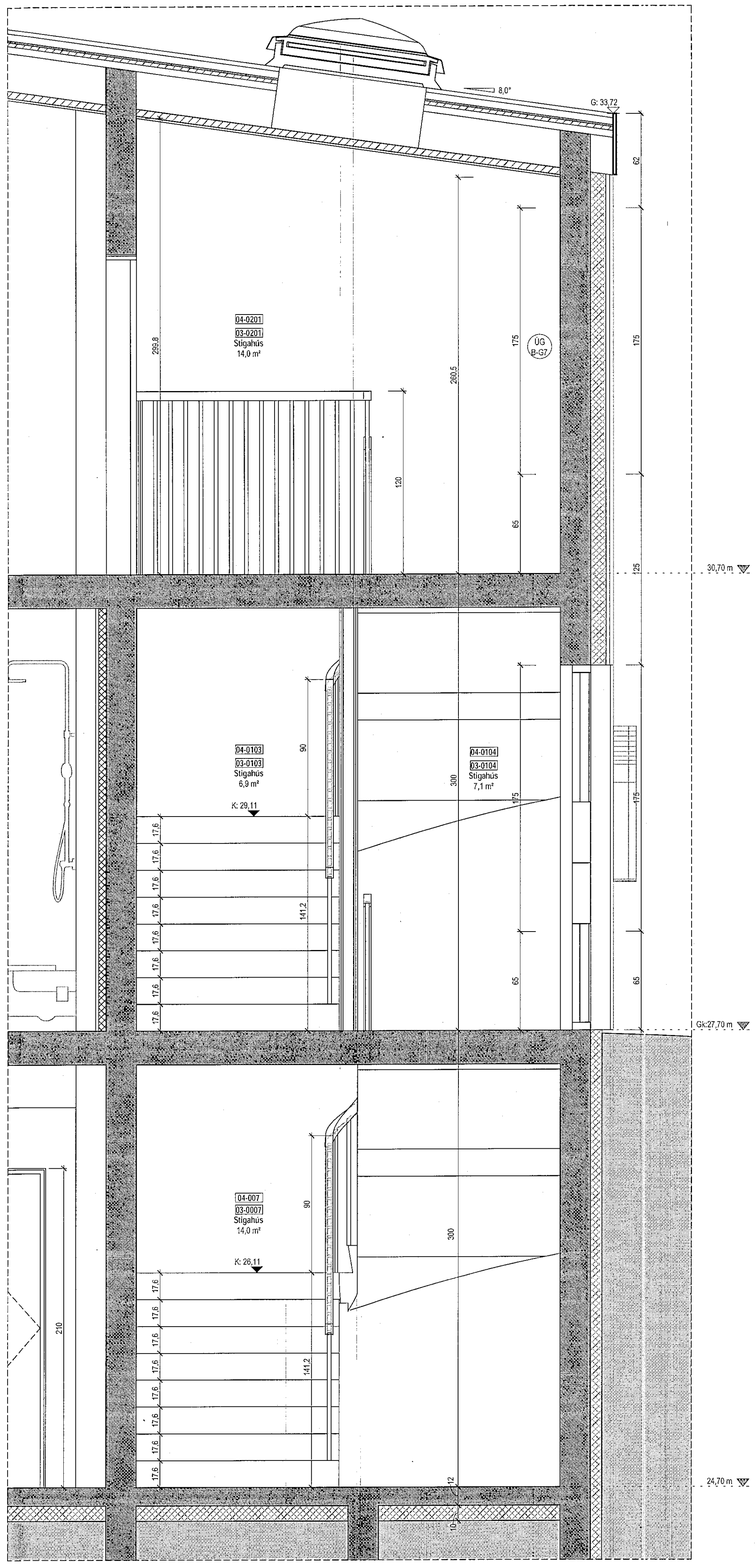

Mhl.03 og 04-Snið S.3

1 : 20

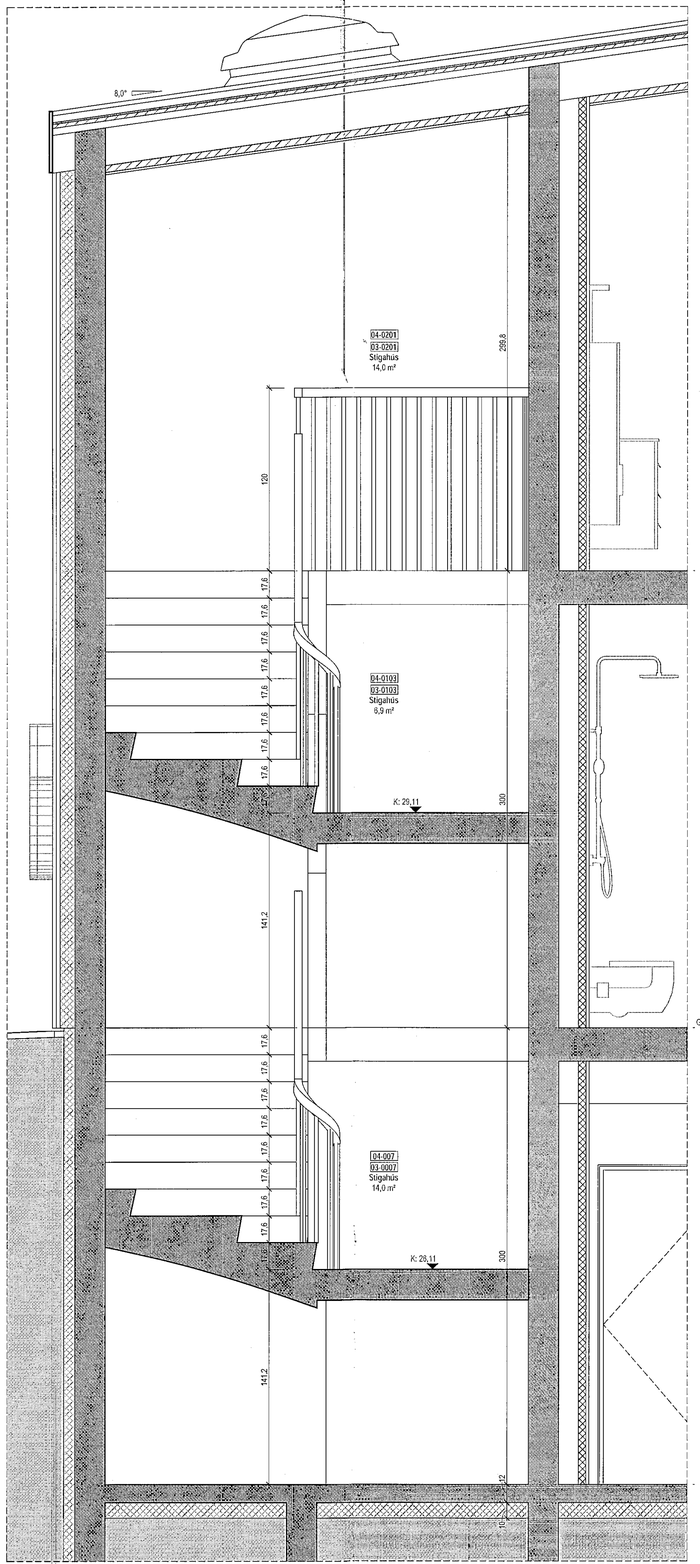

Mhl.03 og 04_Snið St.2

1 : 20

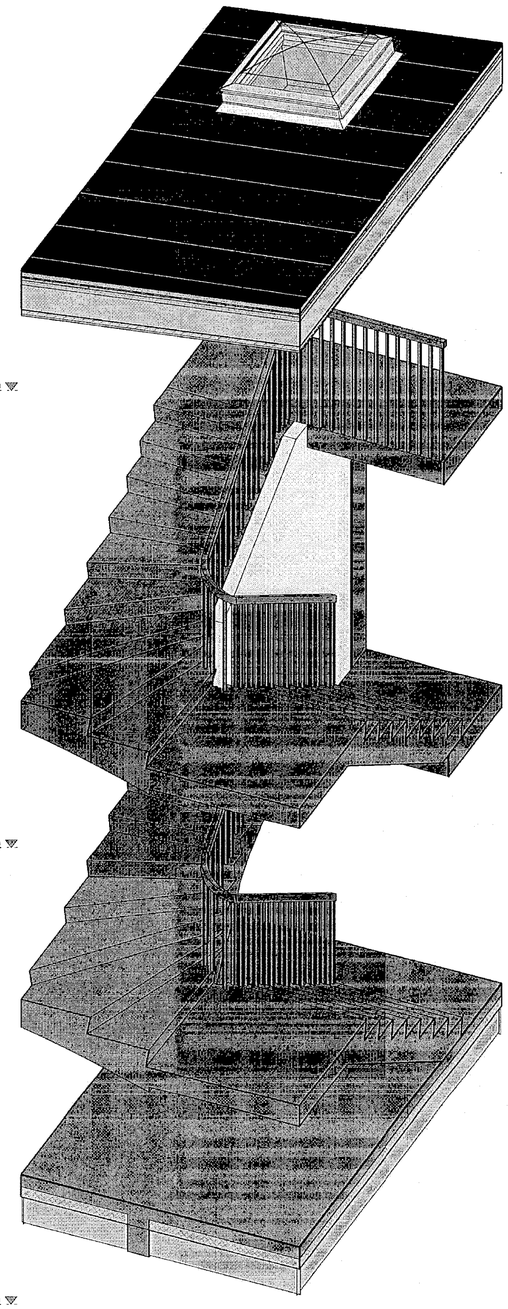

3d myndir

Samþykkt þann
08 APR 2020
Byggingarfulltrúinn í Hafnarfirði
F.h. Sigurður Steinar Jónsson

Tákn

GN	= Gólfniðurfall	Brunatákn
ÞN	= Þakniðurfall	
SN	= Svalaniðurfall	Veggir og hæðaskil
LR	= Loftræsting	EI60
VLR	= Vélknúin loftræsting	EI90
PK	= Póstkassar	A-EI60
NL	= Neyðarljós	A-EI120
BO	= Björgunarop	REI60
R	= Reykskynjari	REI120
HSL	= Handslökkvitæki	A-REIM120
ÚT	= Merktur útgangur	
HV	= Hitaveita	
VV	= Vatnsveita	Huröir
RR	= Rafmagnsveita	E30-CS
ÚK	= Útkrani	EI30-CS
DS	= Dyrasími	EI60-CS
BO	= Fellistigi við björgunarop	Gluggar E30
	= Brunaslanga	
	= Stigleiðsla	
	= Stigleiðsla út	
	= Stjórnstöð brunaviðvörunarkerfis	
	= Inntak	
	= Bílastæði fyrir fatlaða	

Útg.	Dags.	Lýsing	Nafn

1:20 0 0,2 0,4 0,6 0,8 1 m

KRark
Kristinn Ragnarsson arkitekt ehf.
Hlíðasmári 19 - 2 hæð . 201 Kópavogur . Ísland
S. 564 2255 . Fax. 544 4225
Kt. 581298 3569 . www.krark.is . krark@krark.is

Stuðlaskarð 9-15

Hafnarfjörður

Landnúmer: 214654 | Staðgreinir: 1400-1-56600090

Fjölbýlishús

Nr.13-15-Mhl.03-04 Stigateikning. Snið og 3d myndir

Séruppdrættir

Hönnun:	MS.RCM	Verknúmer:	16088IF
Verkefnastjóri:	RCM	Mælikvarði:	
Teiknað:	MSR.AAA	Dagsetning:	11.03.2019
Yfirfarið:	LPM.MSR	Blað:	Útgáfa:
Samþykkt: Kristinn Ragnarsson Kt. 120944.2669		A420	

Copyright © KRark. Hönnuður áskilur sér allan rétt á teikningum - Fjölföldun er háð skriflegu samþykki

Plott: 20.12.2019
Save: 2.3.2020 12:13:27
Skrá: E:\Verkefni\16088IF-Stuðlaskarð 9-15 Hafi\16088IF-Stuðlaskarð 9-15 Haf_Iorena@krark.is.rvt
A1