

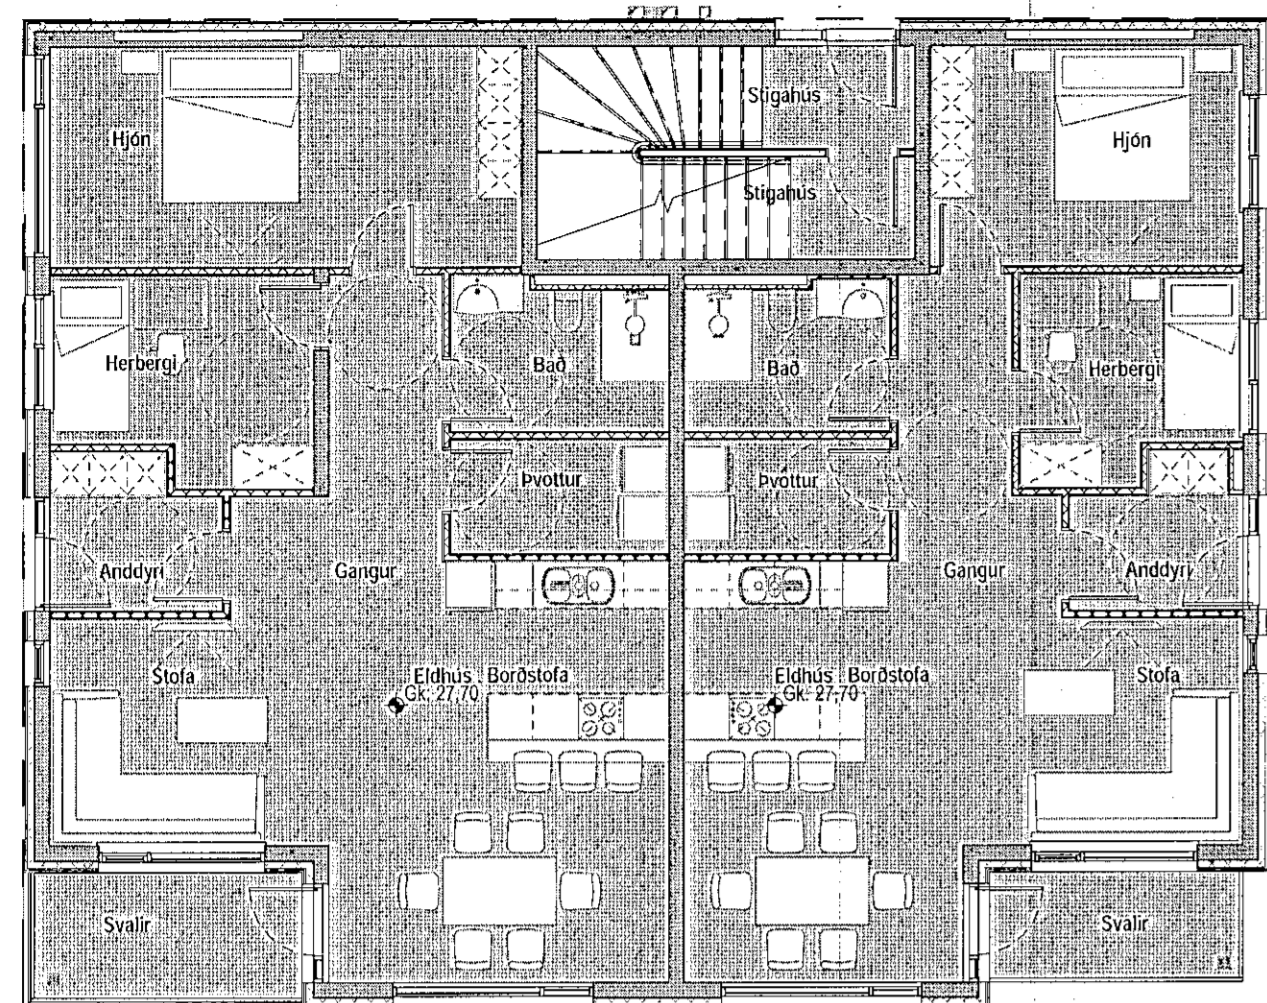


Samþykkt þann  
 08 APR 2020  
 Byggingarfulltrúinn í Hafnarfjörð  
 F.h. Sigurður Steinar Jónsson

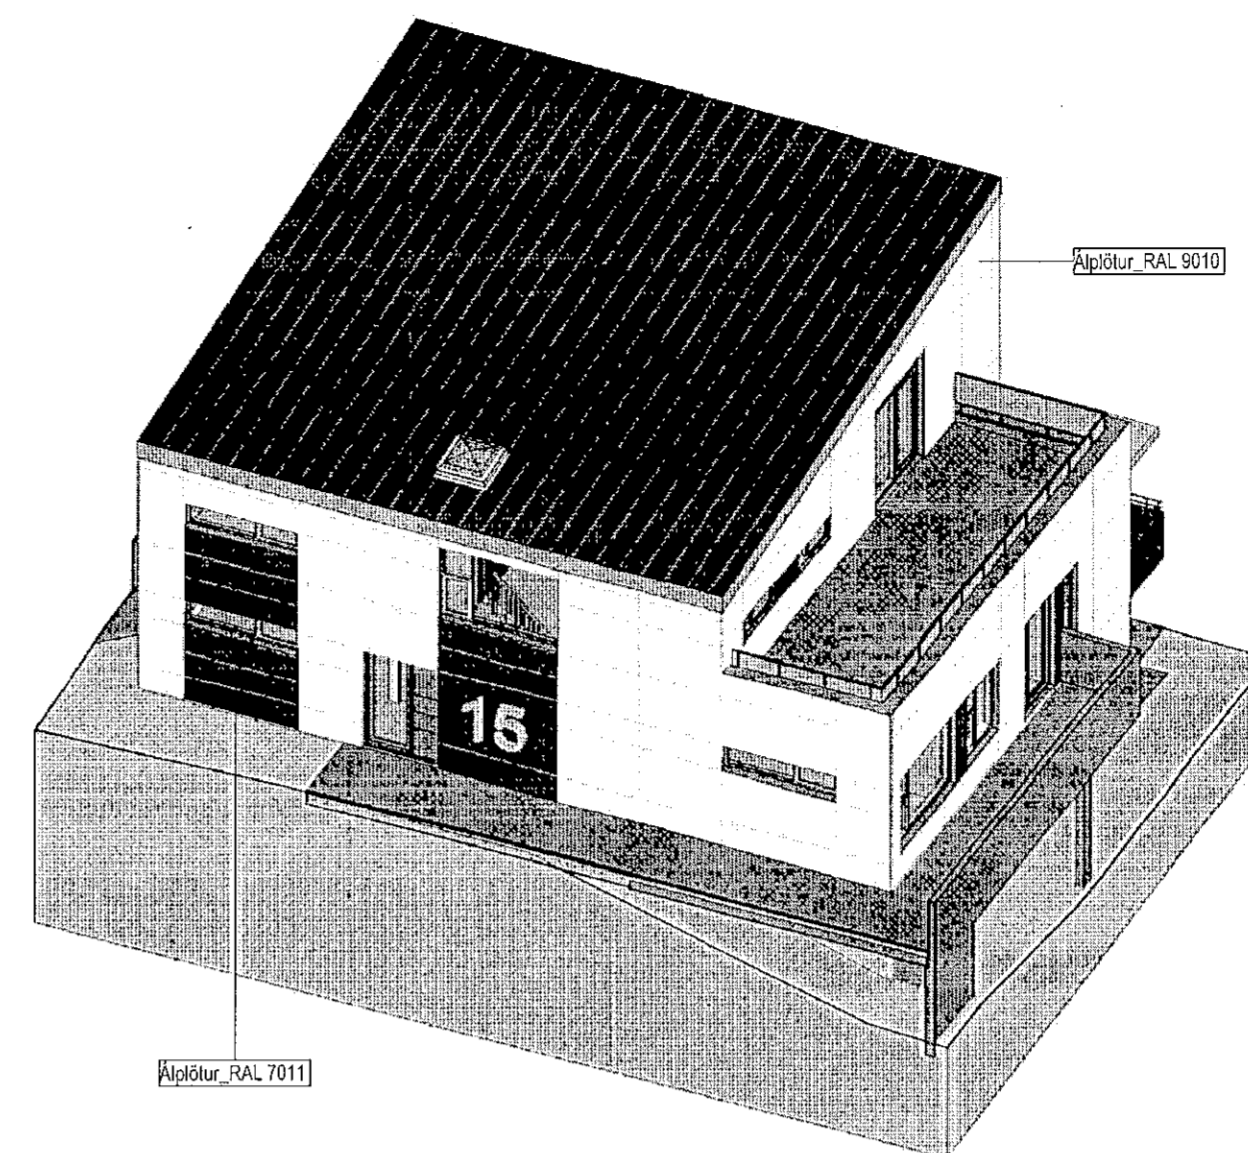


Grunnmynd 1. hæð  
 1:100

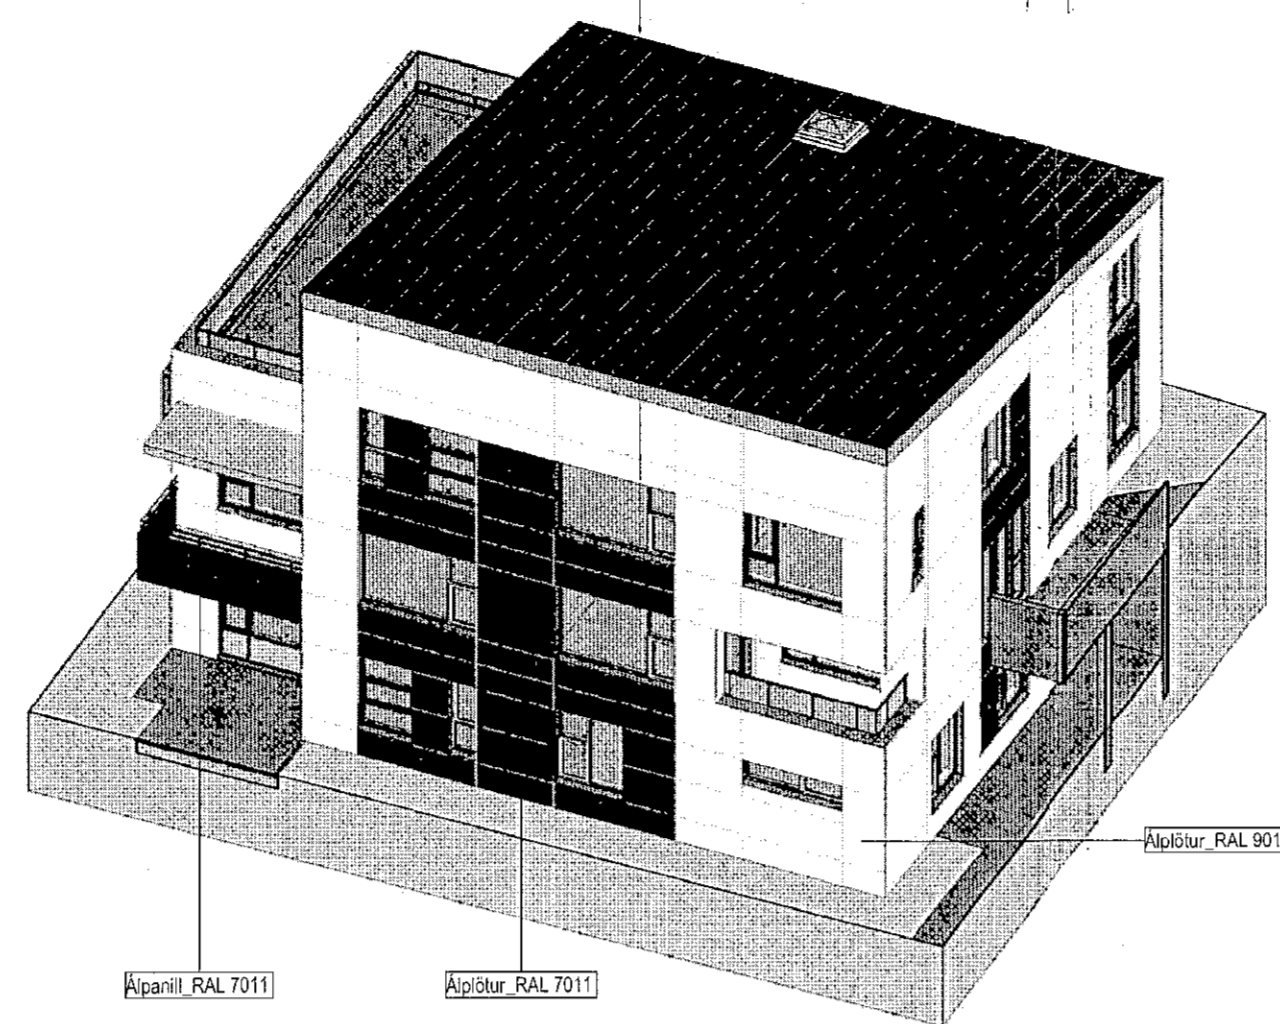


Tákn


GN	= Gúlfurfall	Brunstakn	
PN	= Þakfurfall	Veggir og hæðskil	
SN	= Svafurfall	EI90	
LR	= Loftbræðing	A-EI90	
VLR	= Vindskjálftæðing	REI90	
PK	= Pólkastar	REI120	
NL	= Neytarfés	A-REI120	
BO	= Þjörgunarpopp		
R	= Reykjaljósari		
HSL	= Handtökuhlutaki		
ÓT	= Merkjur útgangur		
HV	= Hitaveita		
VV	= Vöðuveita		
RR	= Rafmagnaveita		
ÚK	= Útkraft		
DS	= Dyrsími		
EO	= Félagsleg við þjörgunarpopp		
BR	= Brunastanga		
ST	= Stigstöðsla		
ST	= Stigstöðsla ÓT		
ST	= Stigstöð brunavörðunarkerfis		
ST	= Inntak		
ST	= Blástæði fyrir fatalaða		
		Hæðir	
		E30-CS	
		EI90-CS	
		Gluggar	
		E30	

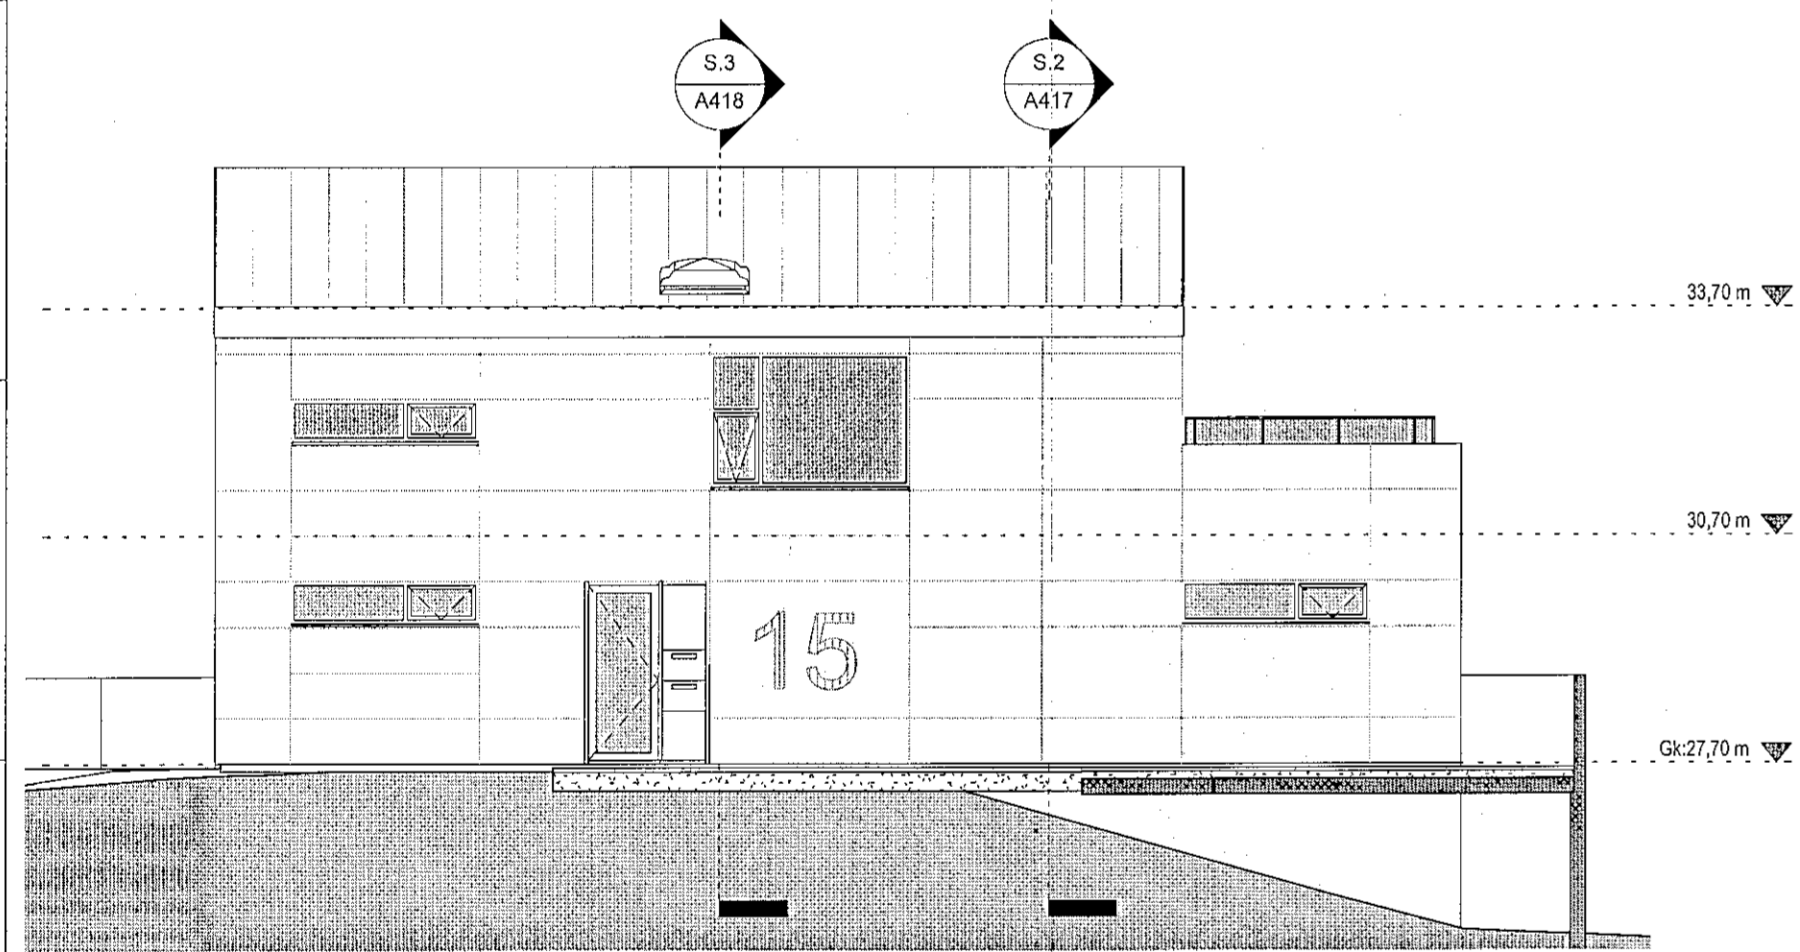


Mhl.4. Norðaustur útlit  
 1:100

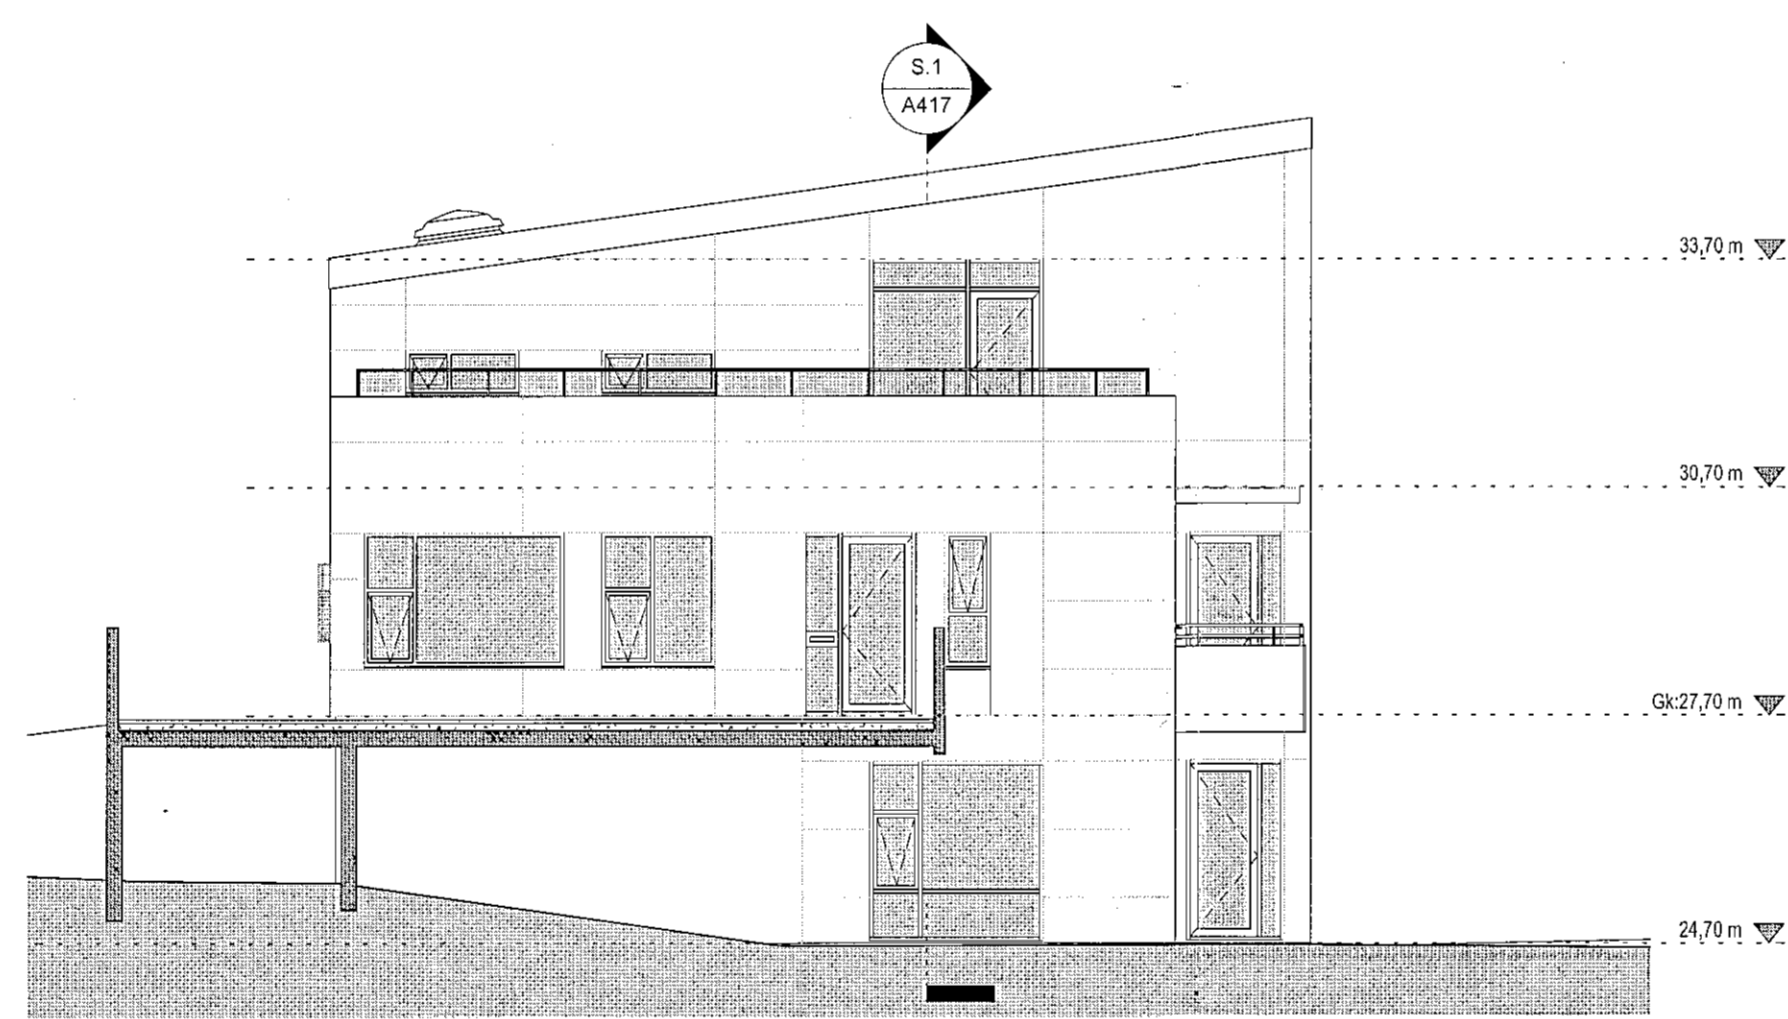

Mhl.4. Suðvestur útlit  
 1:100

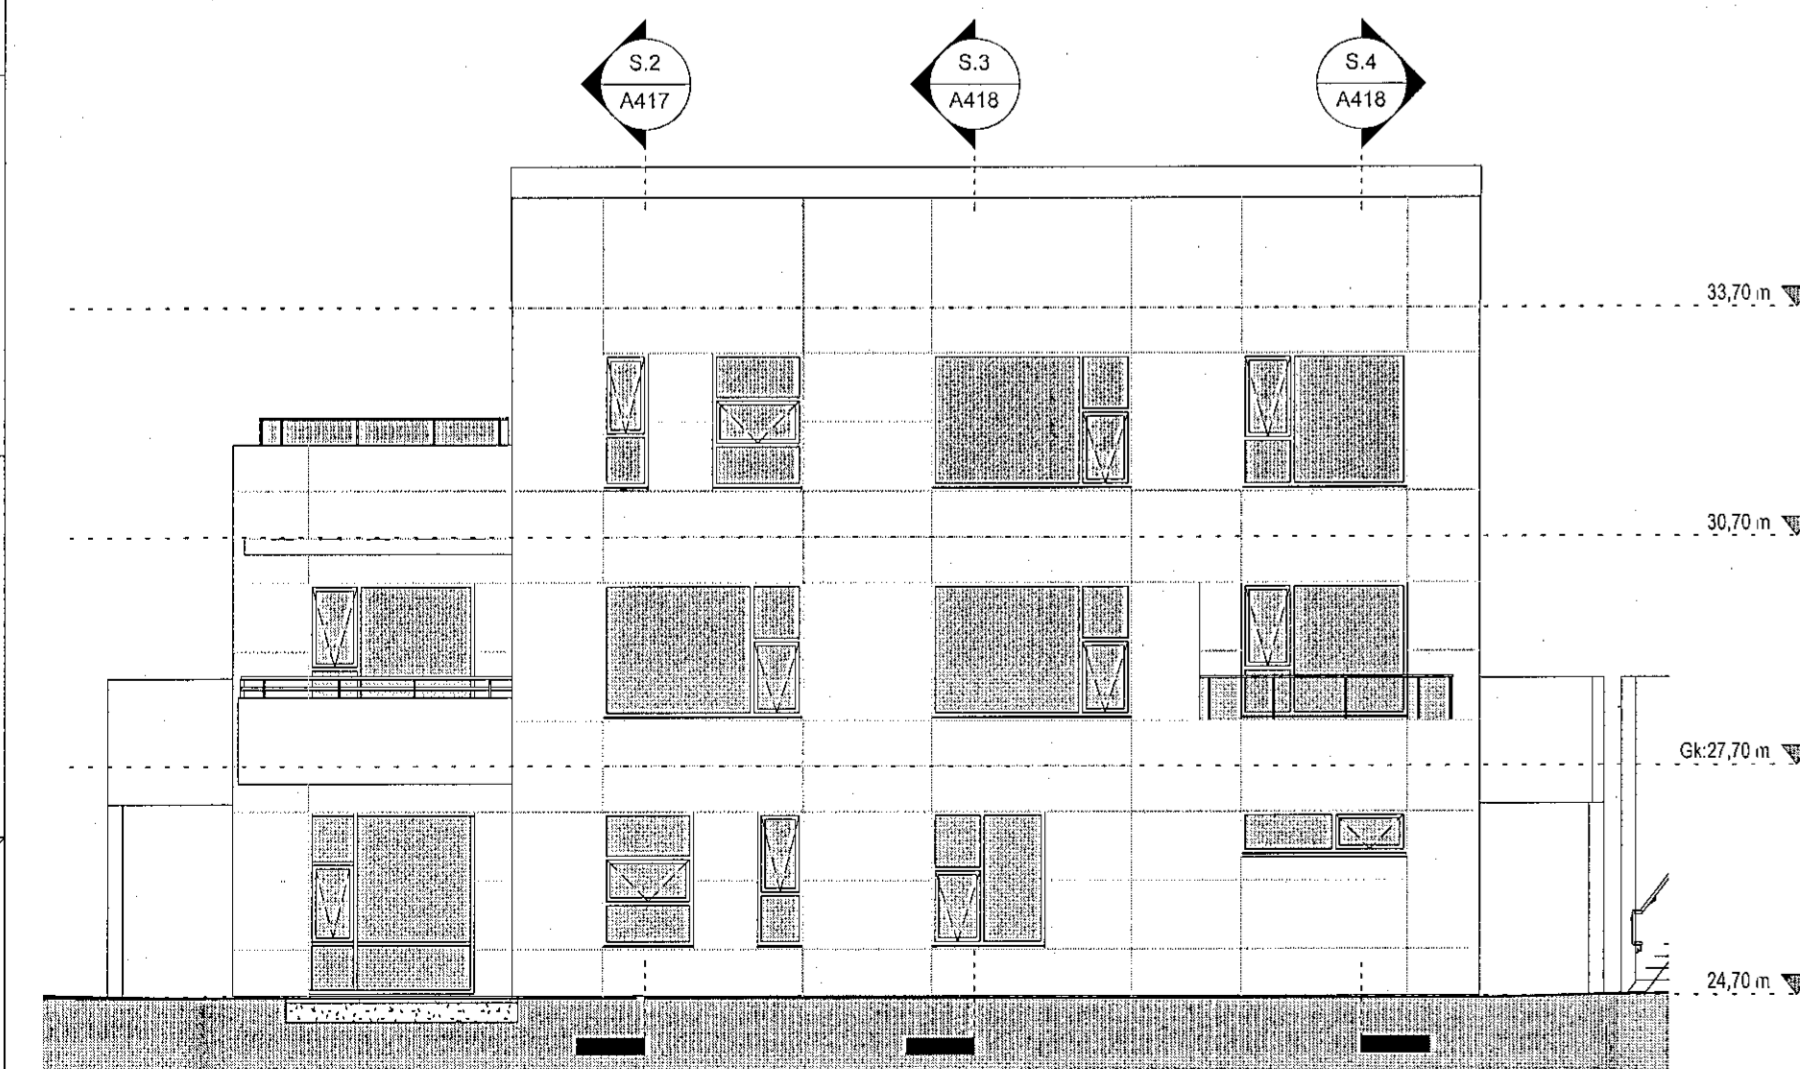


Mhl.4. Suðvestur útlit  
 1:100

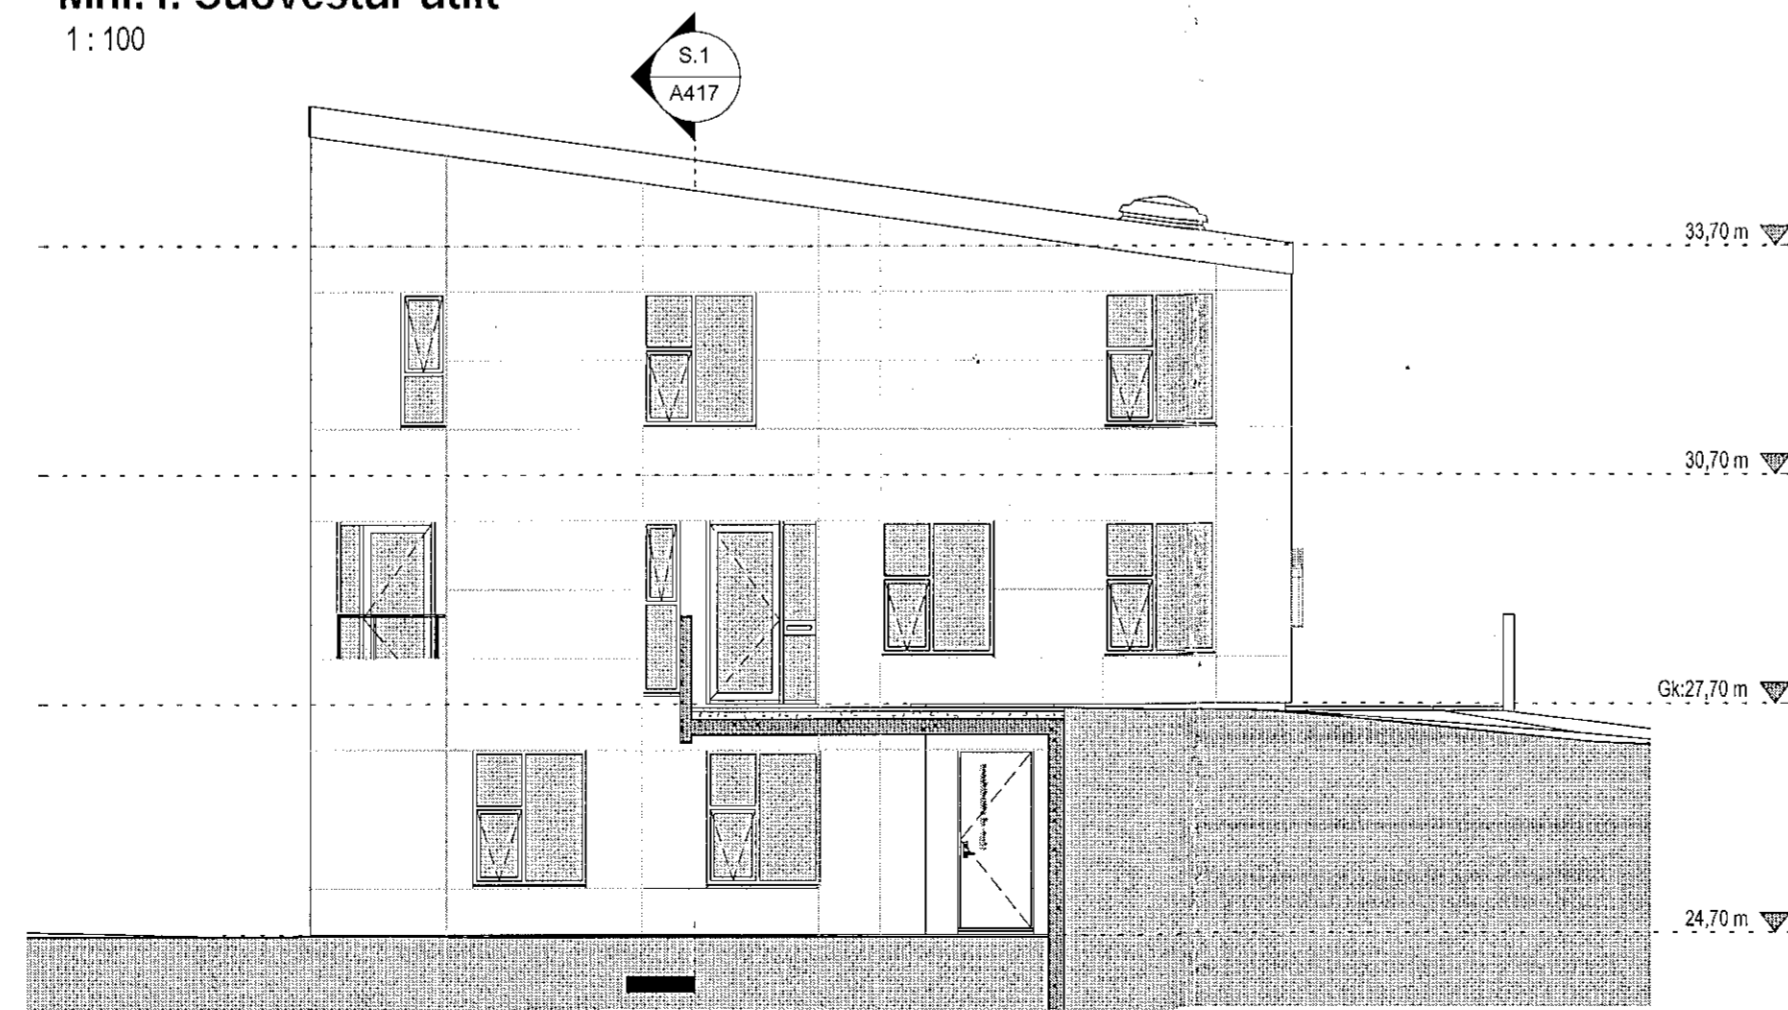

Mhl.4. Suðaustur útlit  
 1:100

Útg.	Dags.	Lýsing	Nafn
------	-------	--------	------

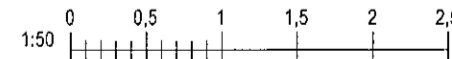

**KRark** Kristinn Ragnarsson arkitekt ehf.  
 Hlíðasmári 19 - 2.hæð, 2011 Kópavogur, Ísland  
 Sí. 564.2295, Fax. 544.4225  
 Kl. 591298.3509, www.krark.is, krark@krark.is

Stuðlaskarð 9-15

Hafnarfjörður

Landnúmer: 214654 Staðgreinir: 1400-1-56600090

Fjölbýlishús

Nr.15-Mhl.04 - Klæðning

Sérupprættir

Hönnun: MS.RCM Verknúmer: 16088F

Verkefnaþjóni: RCM Mælikvarði:

Teiknað: LPM.RCM Dagssetning: 11.03.2019

Yfirferið: LPM.RCM Blað: Útgáfa:

Samþykkt: Kristinn Ragnarsson Kl. 120944.2669

A425

Skrá: 23.03.2019 12:14:11

Skrá: E:\Verkefni\15088F-Stuðlaskarð 9-15 Hafn\16088F-Stuðlaskarð 9-15 Hafn\jona@krark.is.rvt

Copyright © KRark. Hönnun, útdráttir, skýringar og allar teikningar - Fjölritun er hátt skilfrá samþykki