




Sampykkt þann  
 08 APR 2020  
 Byggingarfulltrúnn: Halfrún  
 F.h. Sigurður Steinar Jónsson

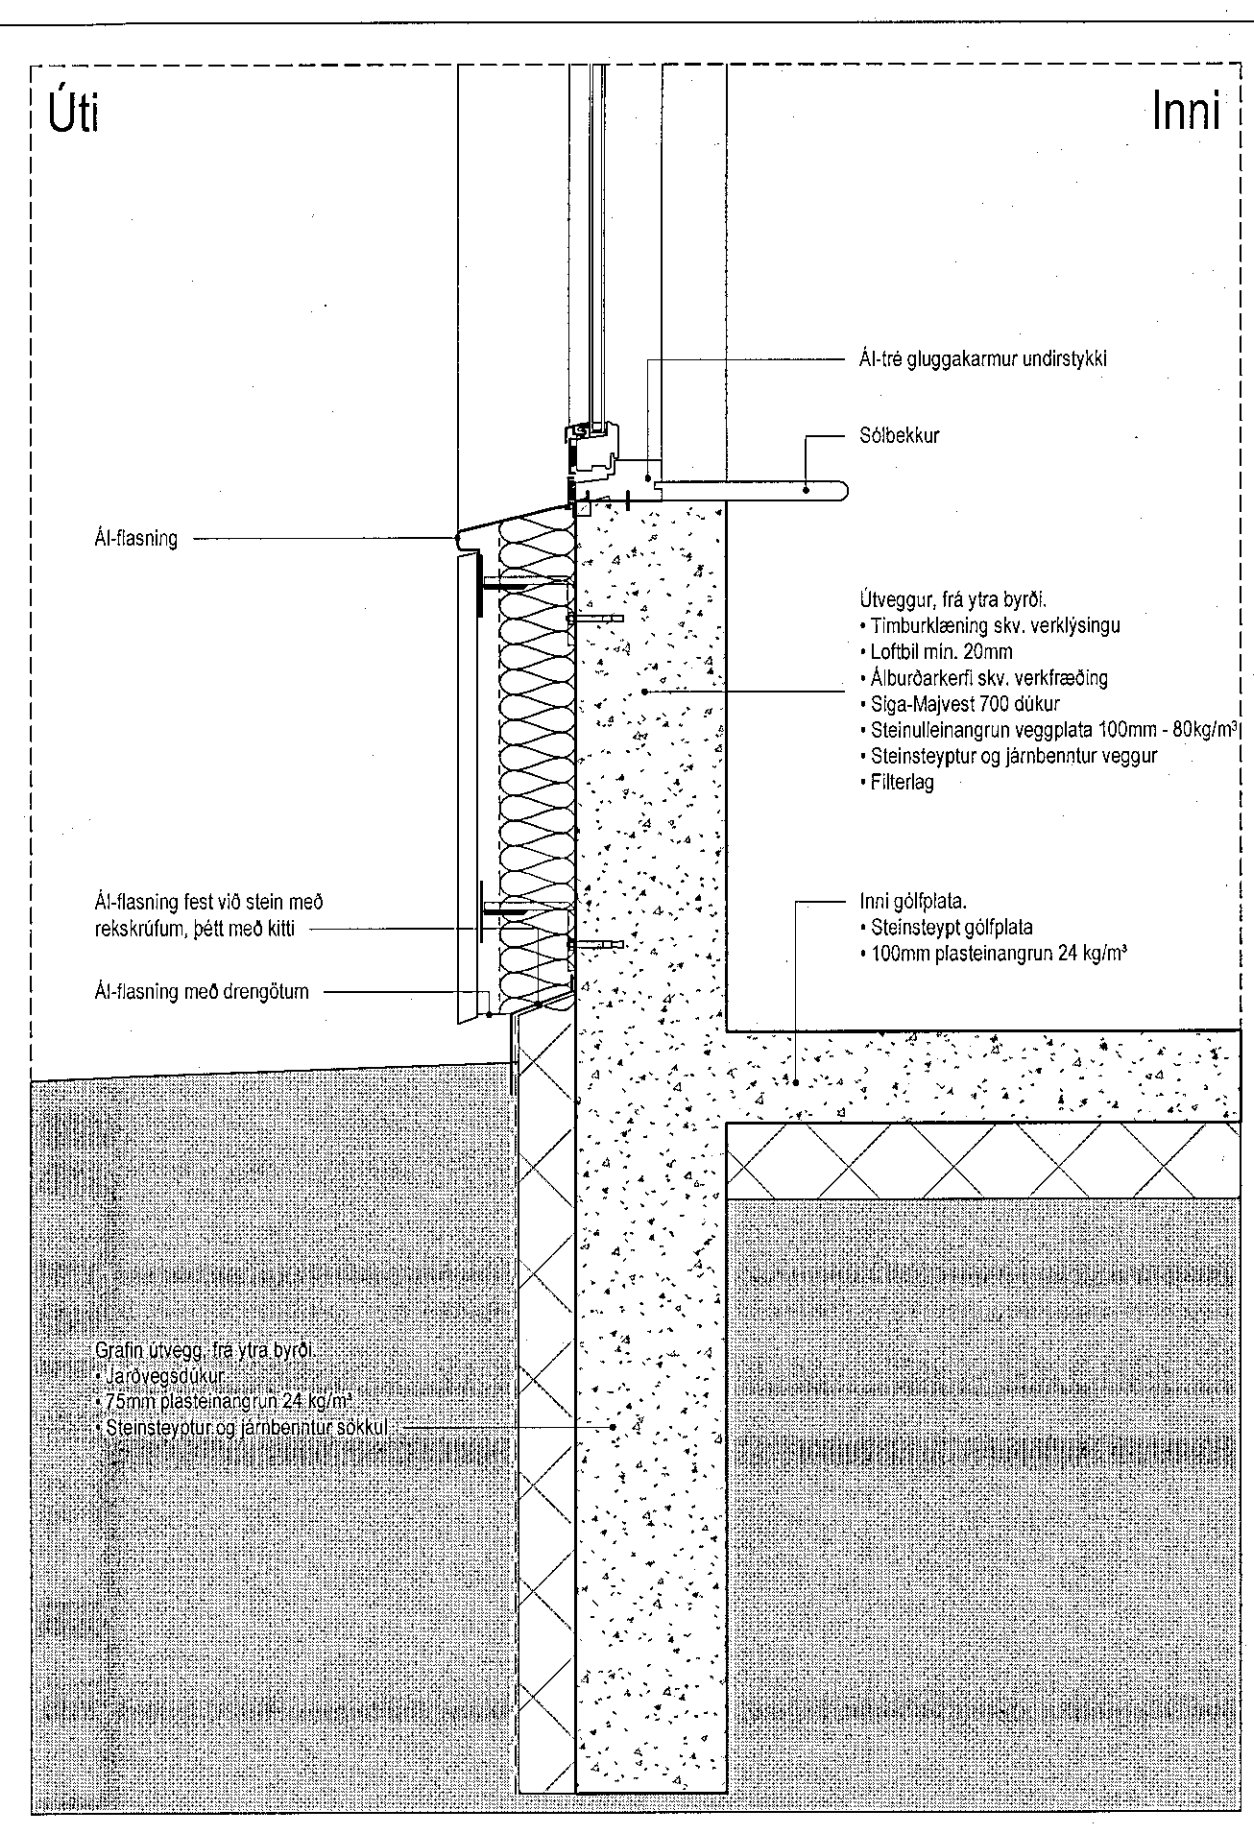


SU-Mhl.01. Deili 1  
 1:10

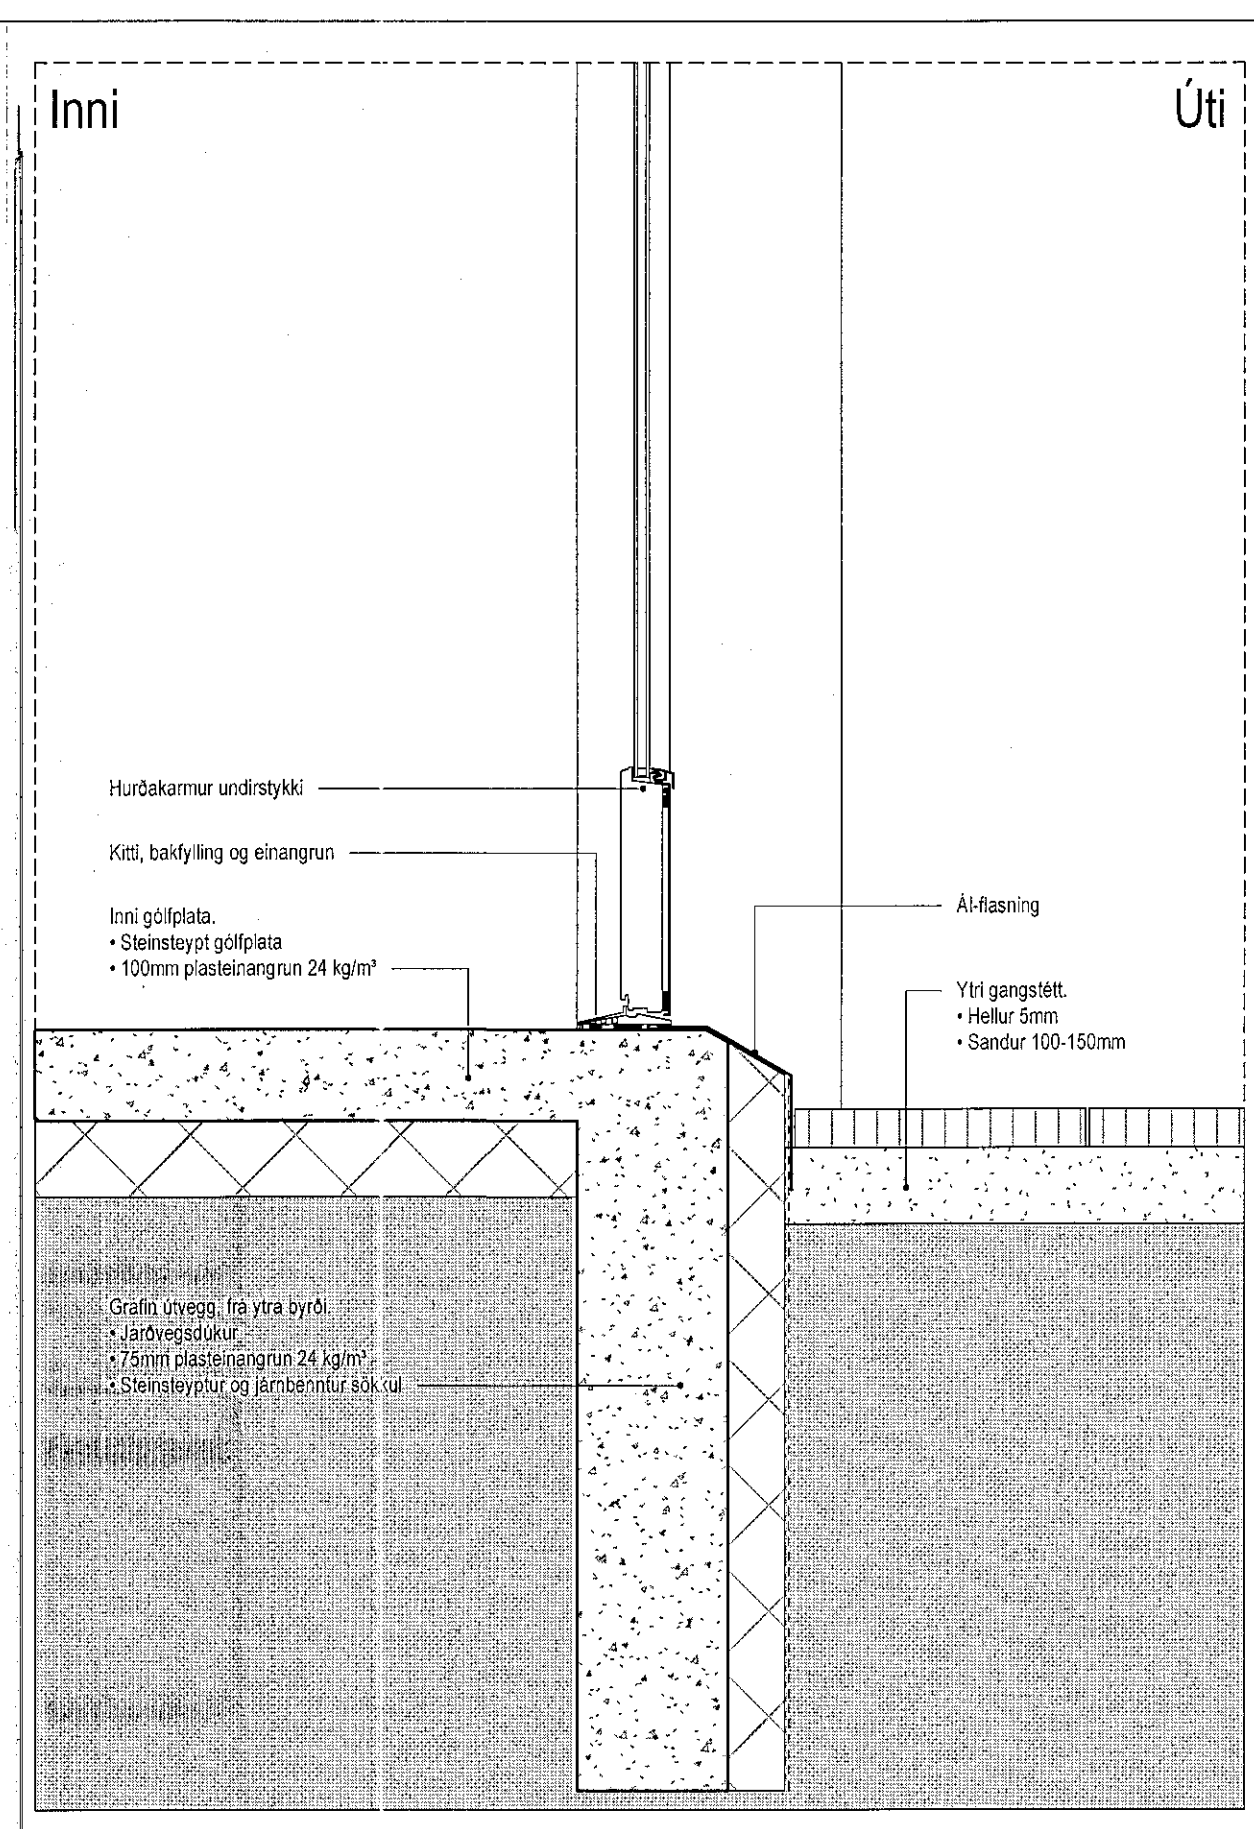

SU-Mhl.01. Deili 2  
 1:10

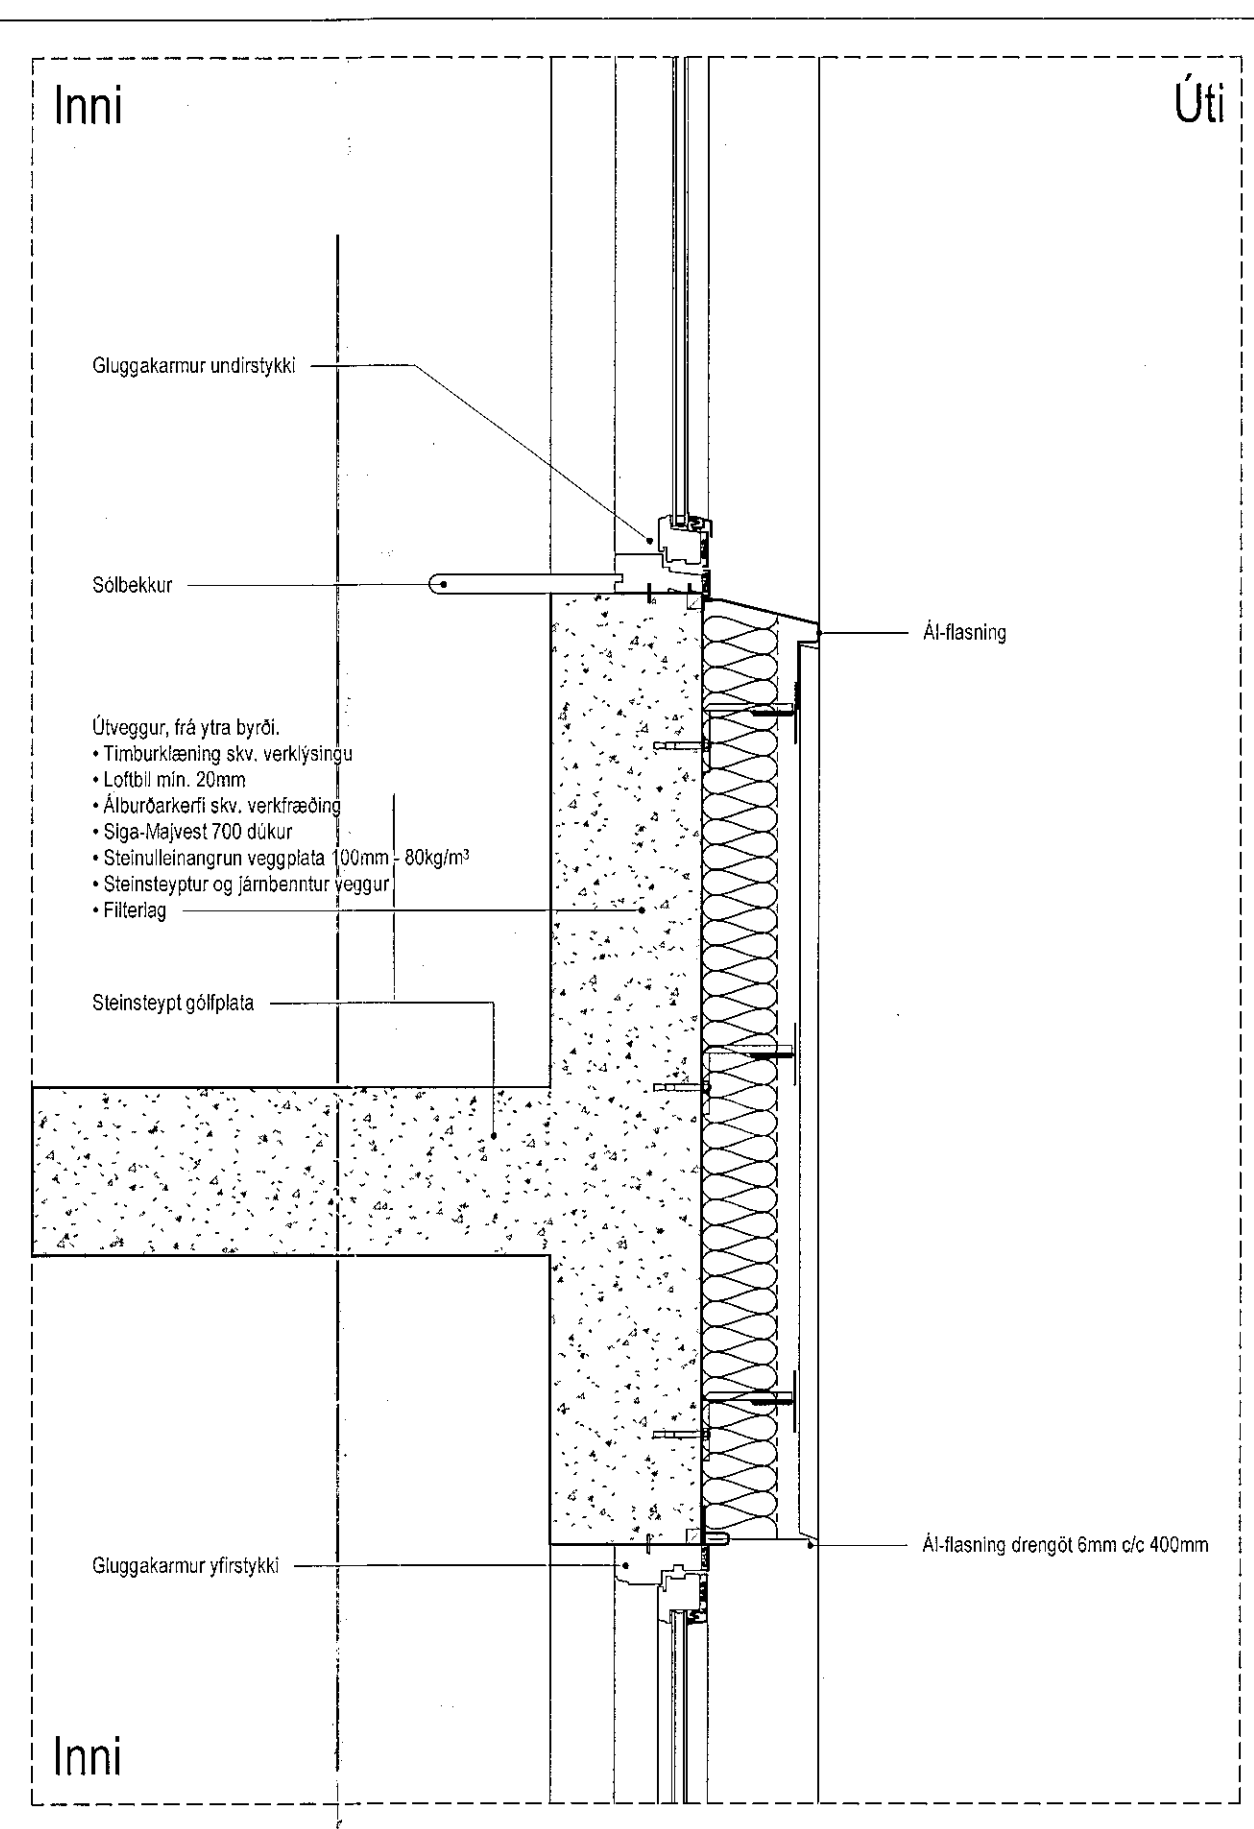


SU-Mhl.01. Deili 3  
 1:10

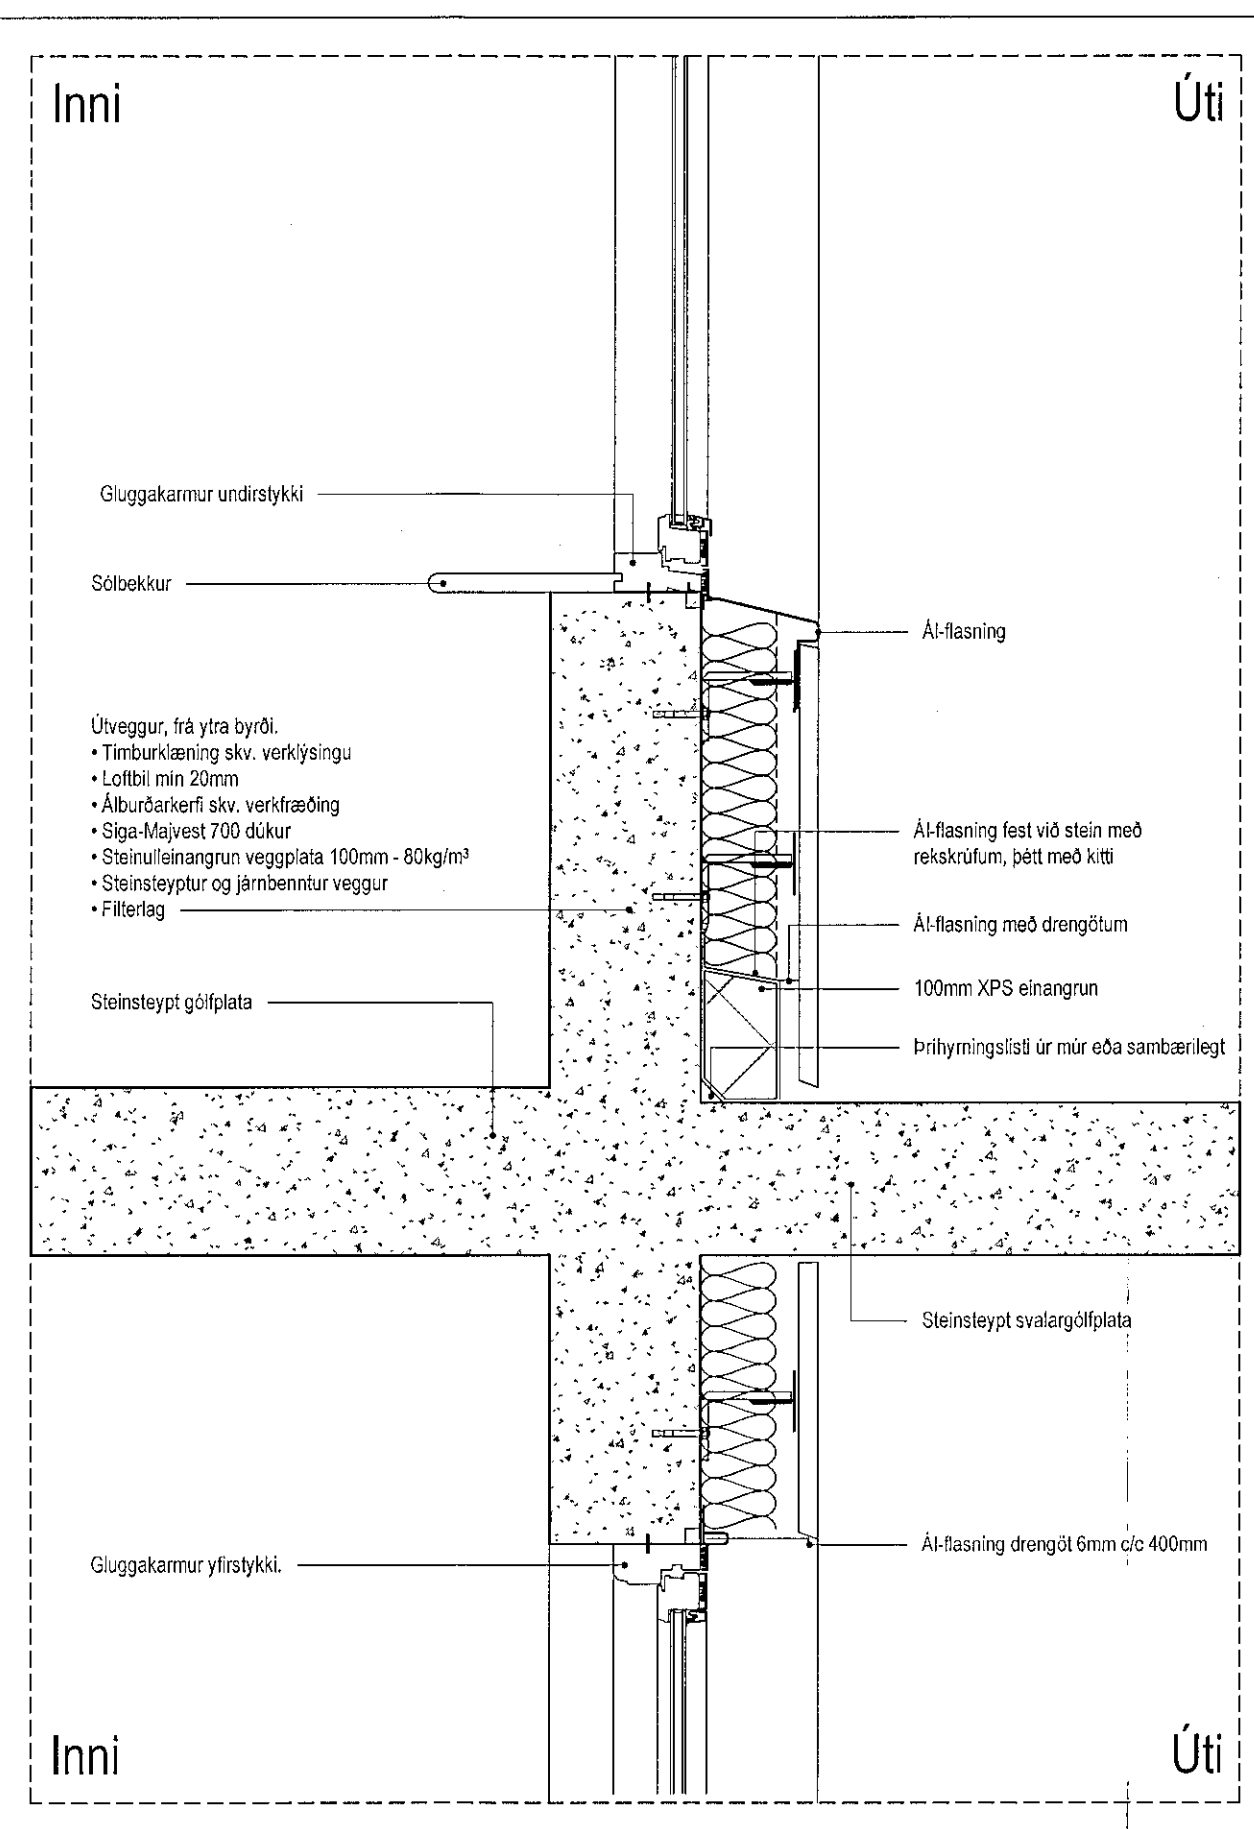


SU-Mhl.01. Deili 4  
 1:10

**Takn**


GN	= Gálfurfall	Brunatákn	
SN	= Sakurfall	Veggir og hæðskil	
SN	= Svalurfall	E60	
LR	= Loftfásing	E100	
VL	= Vökulín loftfásing	A-E100	
PK	= Pökaspera	RE100	
NL	= Nýkarjar	RE120	
BO	= Býggunarop	A-REIM20	
R	= Reykjkyllast	Hurðir	
HSL	= Handsklákvítaskil	E30-CS	
UT	= Mærkur útgangur	E100-CS	
UV	= Hitaveita	E160-CS	
VV	= Völvaveita	Gluggar	
RR	= Rullfagnaveita	E30	
UK	= Útkran		
DS	= Dyrasim		
bo	= Felli sígi við býggunarop		
bo	= Brunasslenga		
bo	= Slagslása		
bo	= Slagslása Út		
bo	= Slagslása brunavörðunarkerfis		
bo	= Kerfak		
bo	= Bilastæði fyrir fallbala		

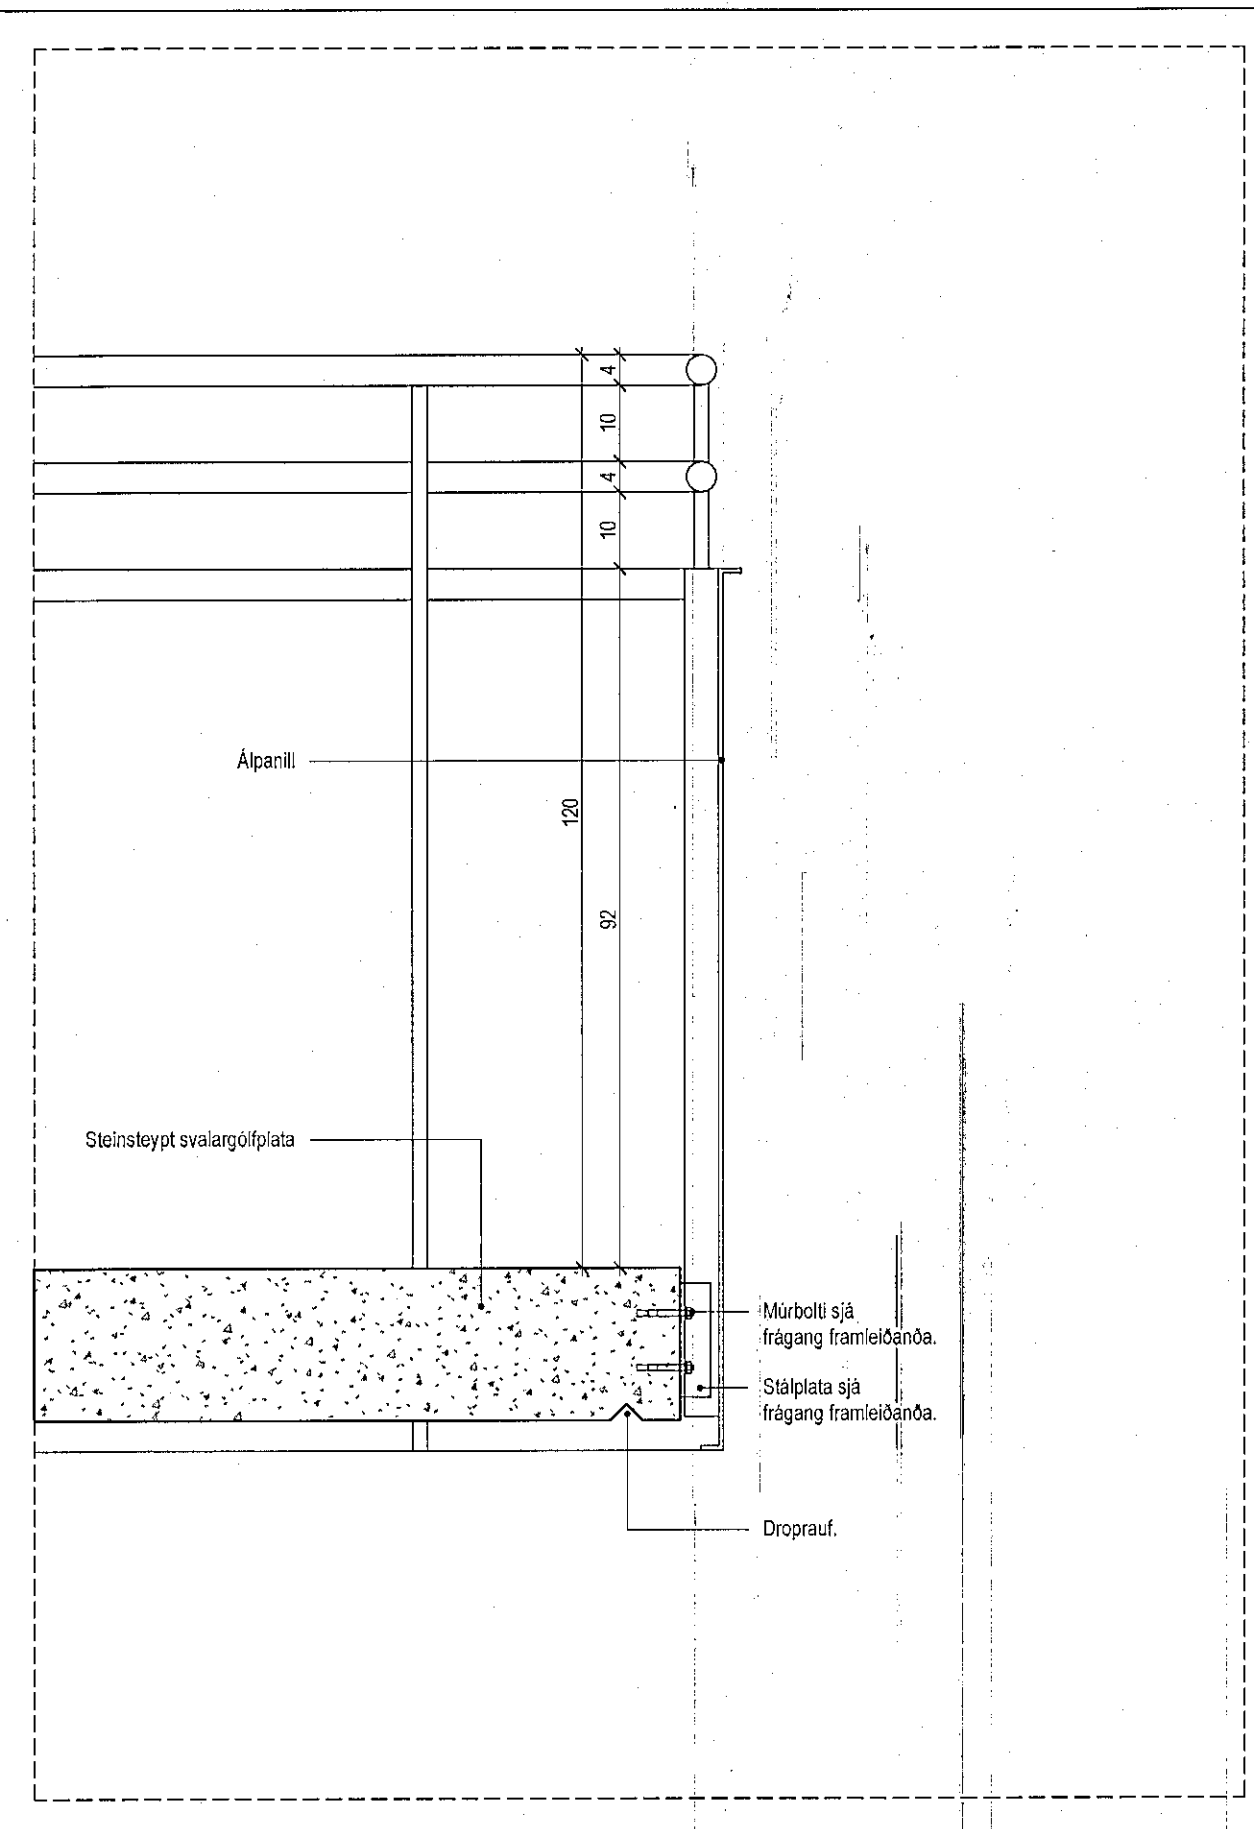


SU-Mhl.01. Deili 5  
 1:10

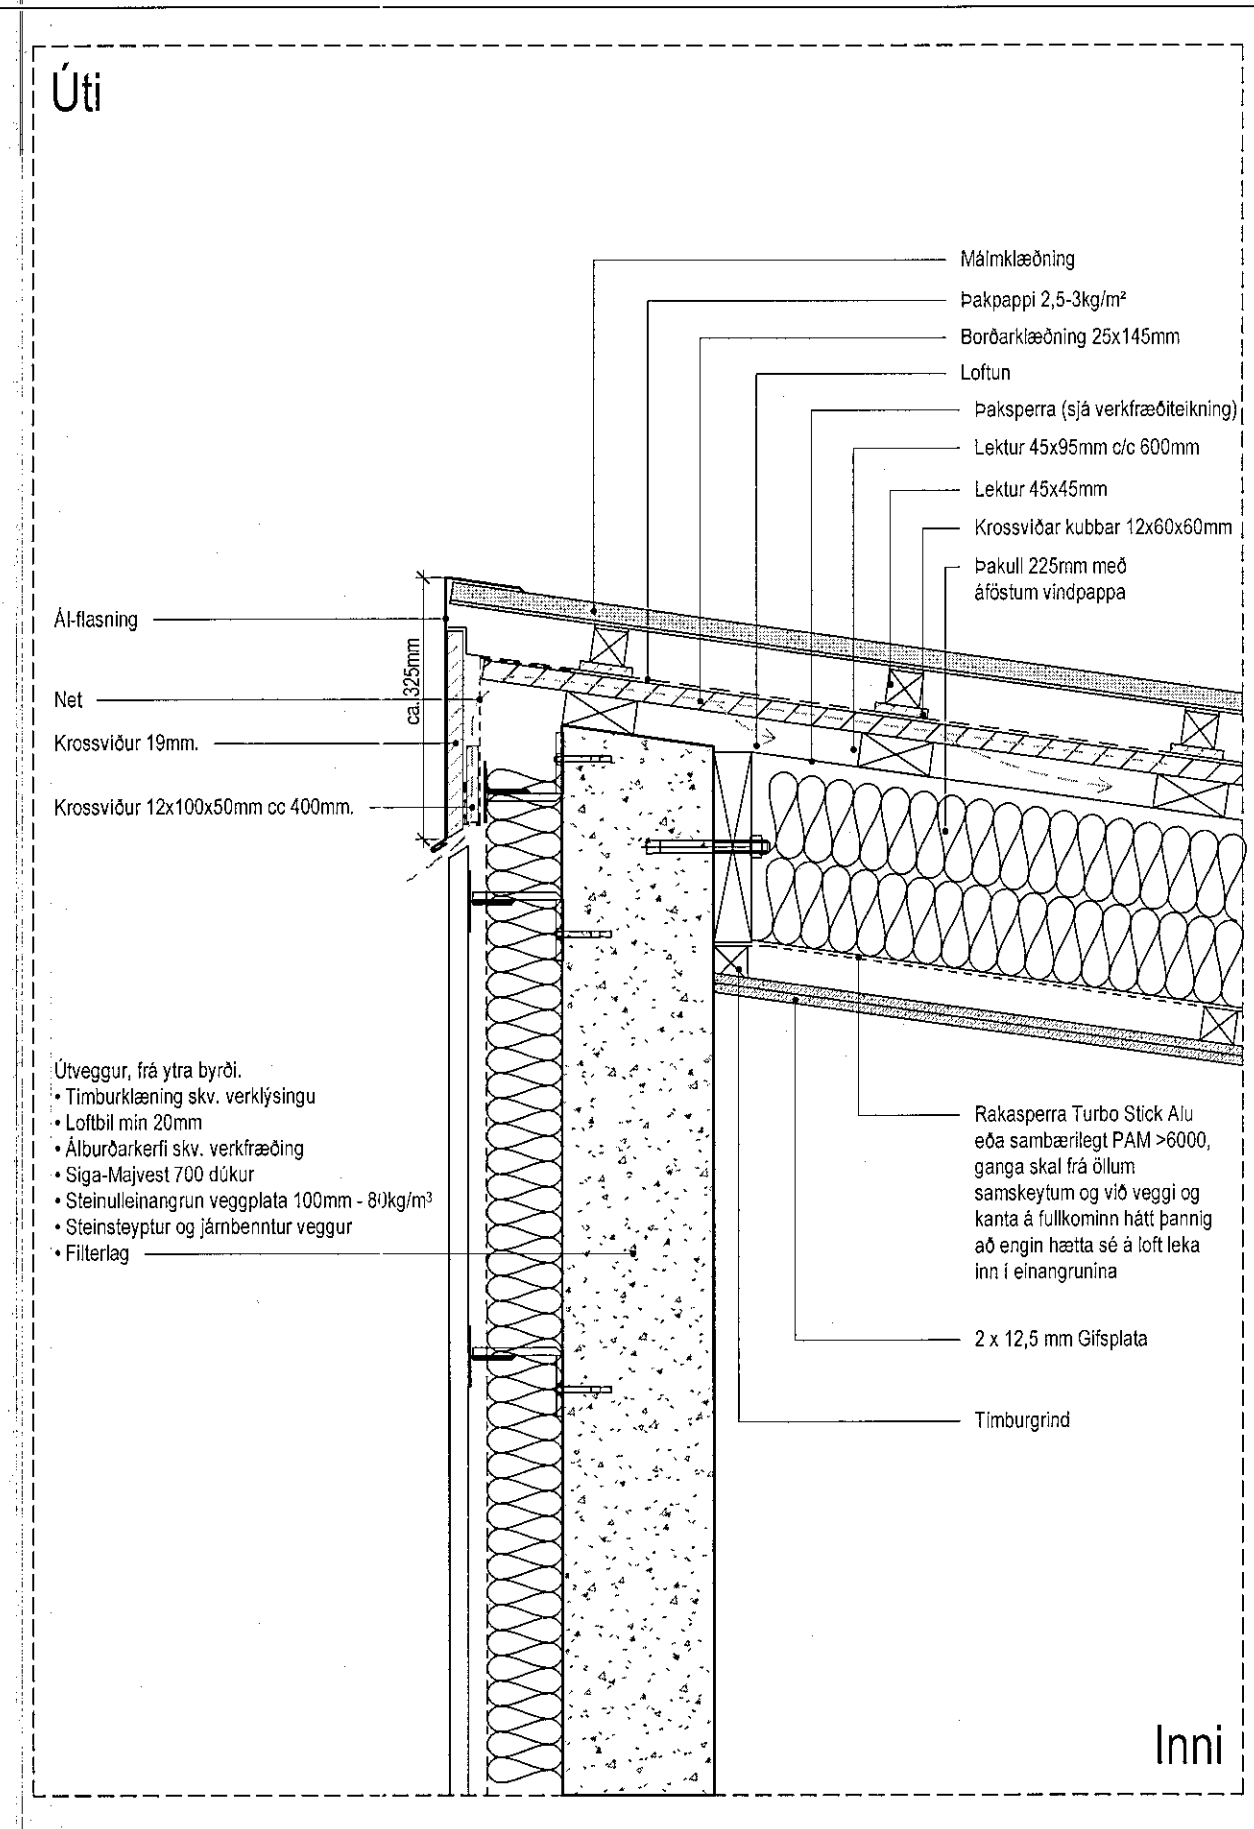

SU-Mhl.01. Deili 6  
 1:10

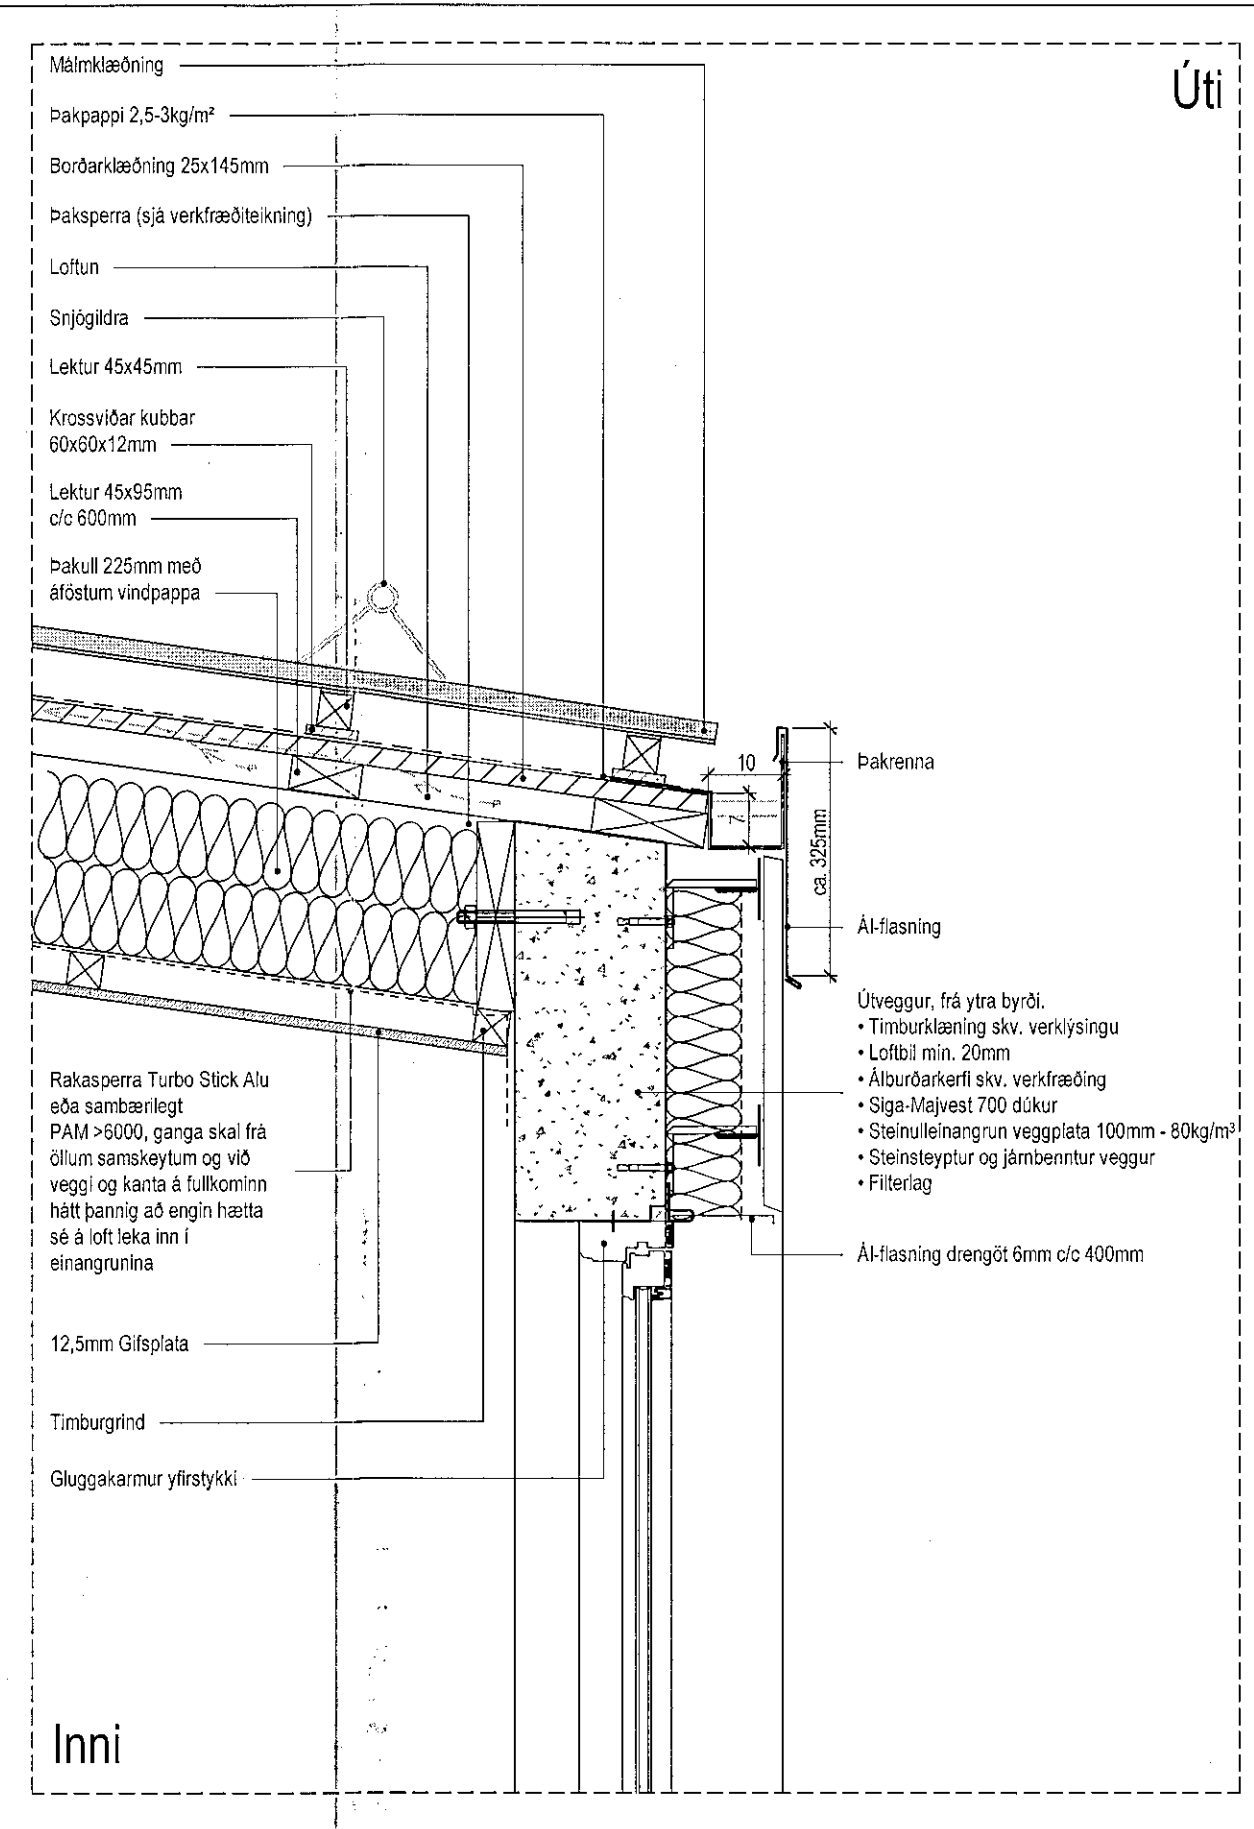


SU-Mhl.01. Deili 7  
 1:10

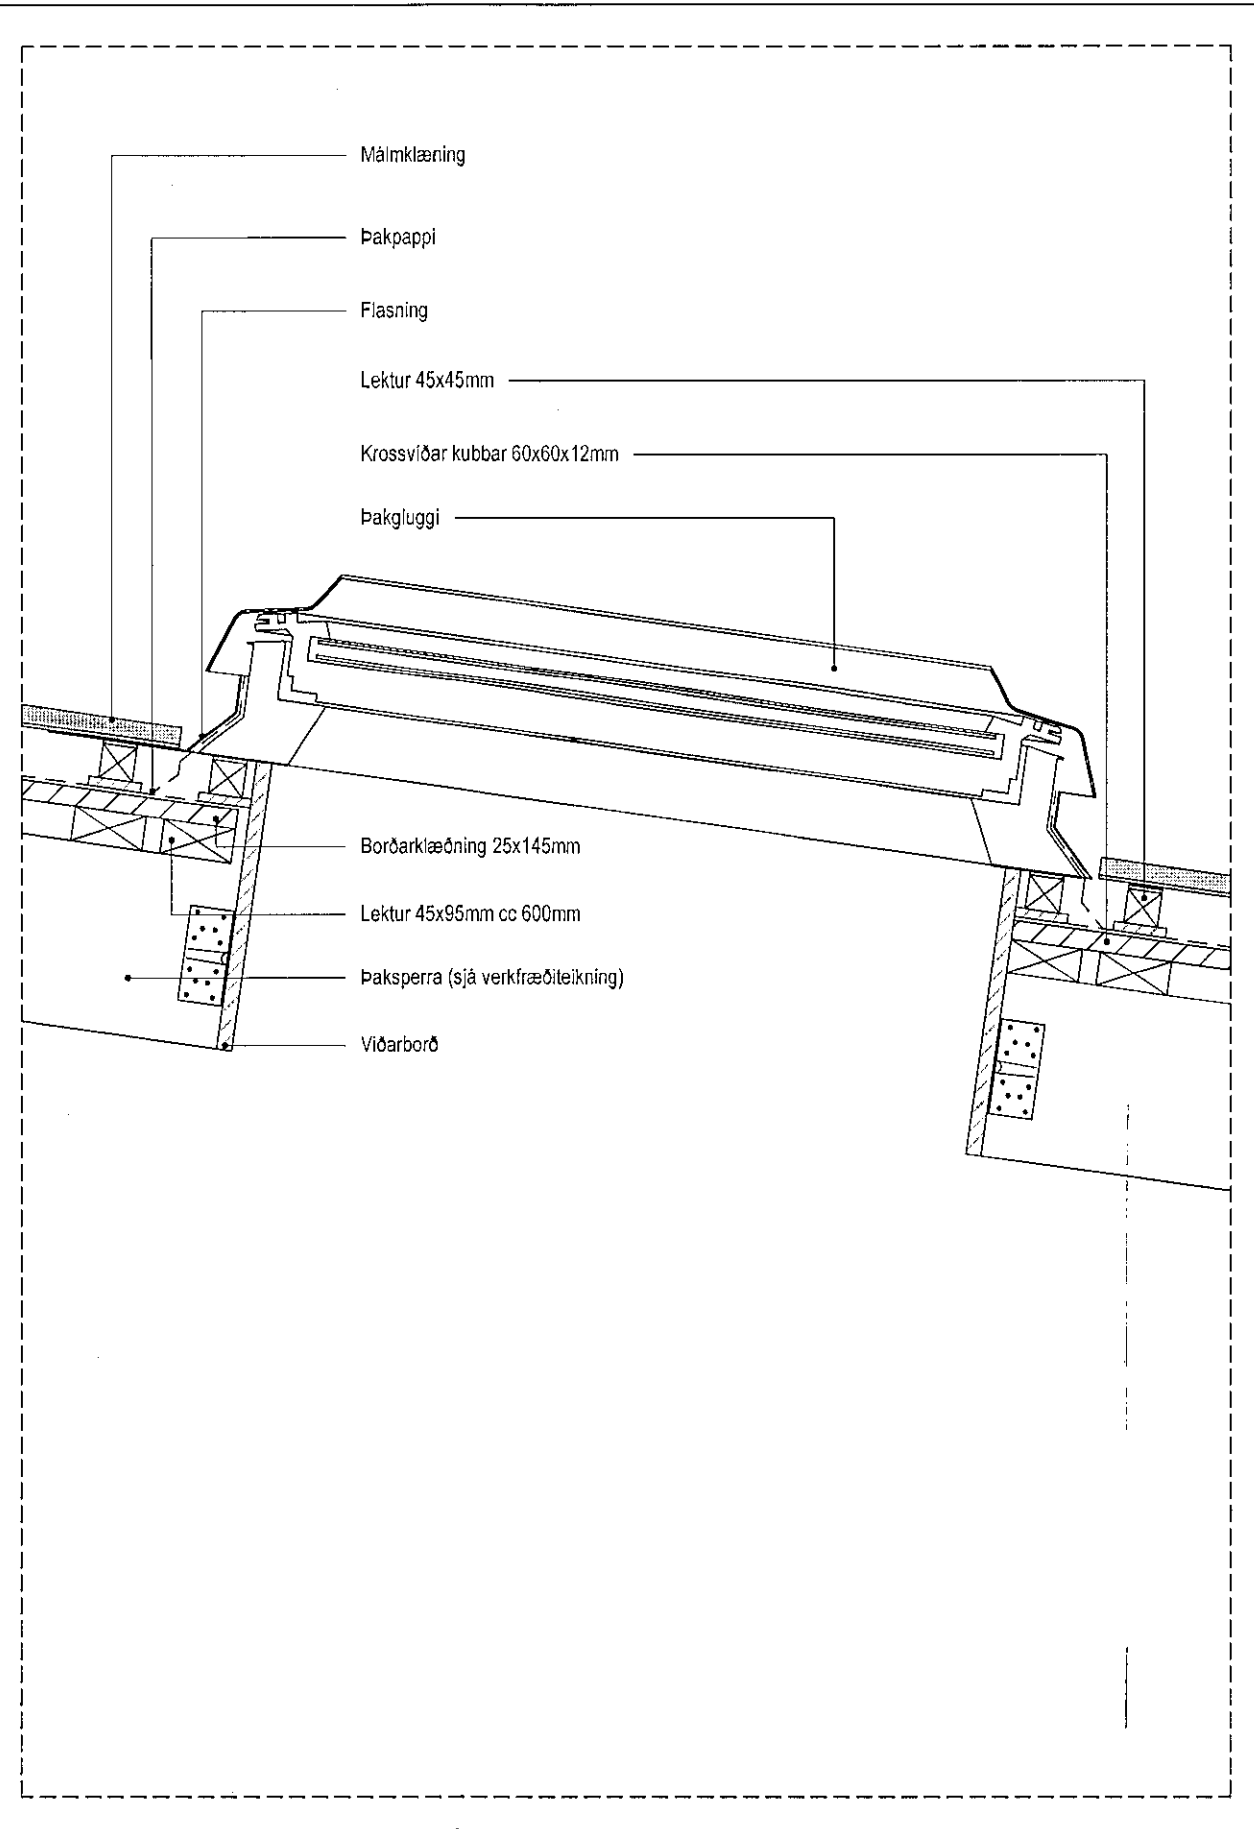

SU-Mhl.01. Deili 8  
 1:10

Útg.	Dags.	Lýsing	Nafn

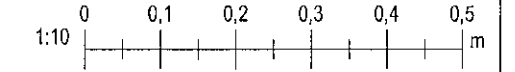

**KRark** Kristinn Ragnarsson arkitekt ehf.  
 Hlíðarmáni 19 - 2.hæð, 201 Kópavogur, Ísland  
 Sími: 564.2255, Fax: 544.4225  
 Kt. 581298.3559, www.krark.is, krark@krark.is

**Stuðlaskarö 9-15**  
**Hafnarfjörður**

Landnúmer: 214654 Staðgreinir: 1400-1-69600090  
 Fjölbýlishúsið  
 Deili 1-8

Sérupdrættir

Höfundur: MS/RCM	Verknumur: 16088IF
Verkefnastjóri: RCM	Mælikvarði:
Teiknaði: MSR/AAK	Dagsetning: 11.03.2019
Yfirfarið: LP/MSR	Bláð: Útgáfa:

Sampykkt: Kristinn Ragnarsson KL 120944.2669 **A501**

Þm: 20.12.2019  
 Sme: 13.2.2020 14:15:5