




SU-Mhl.03.04. Deili 17
1:10

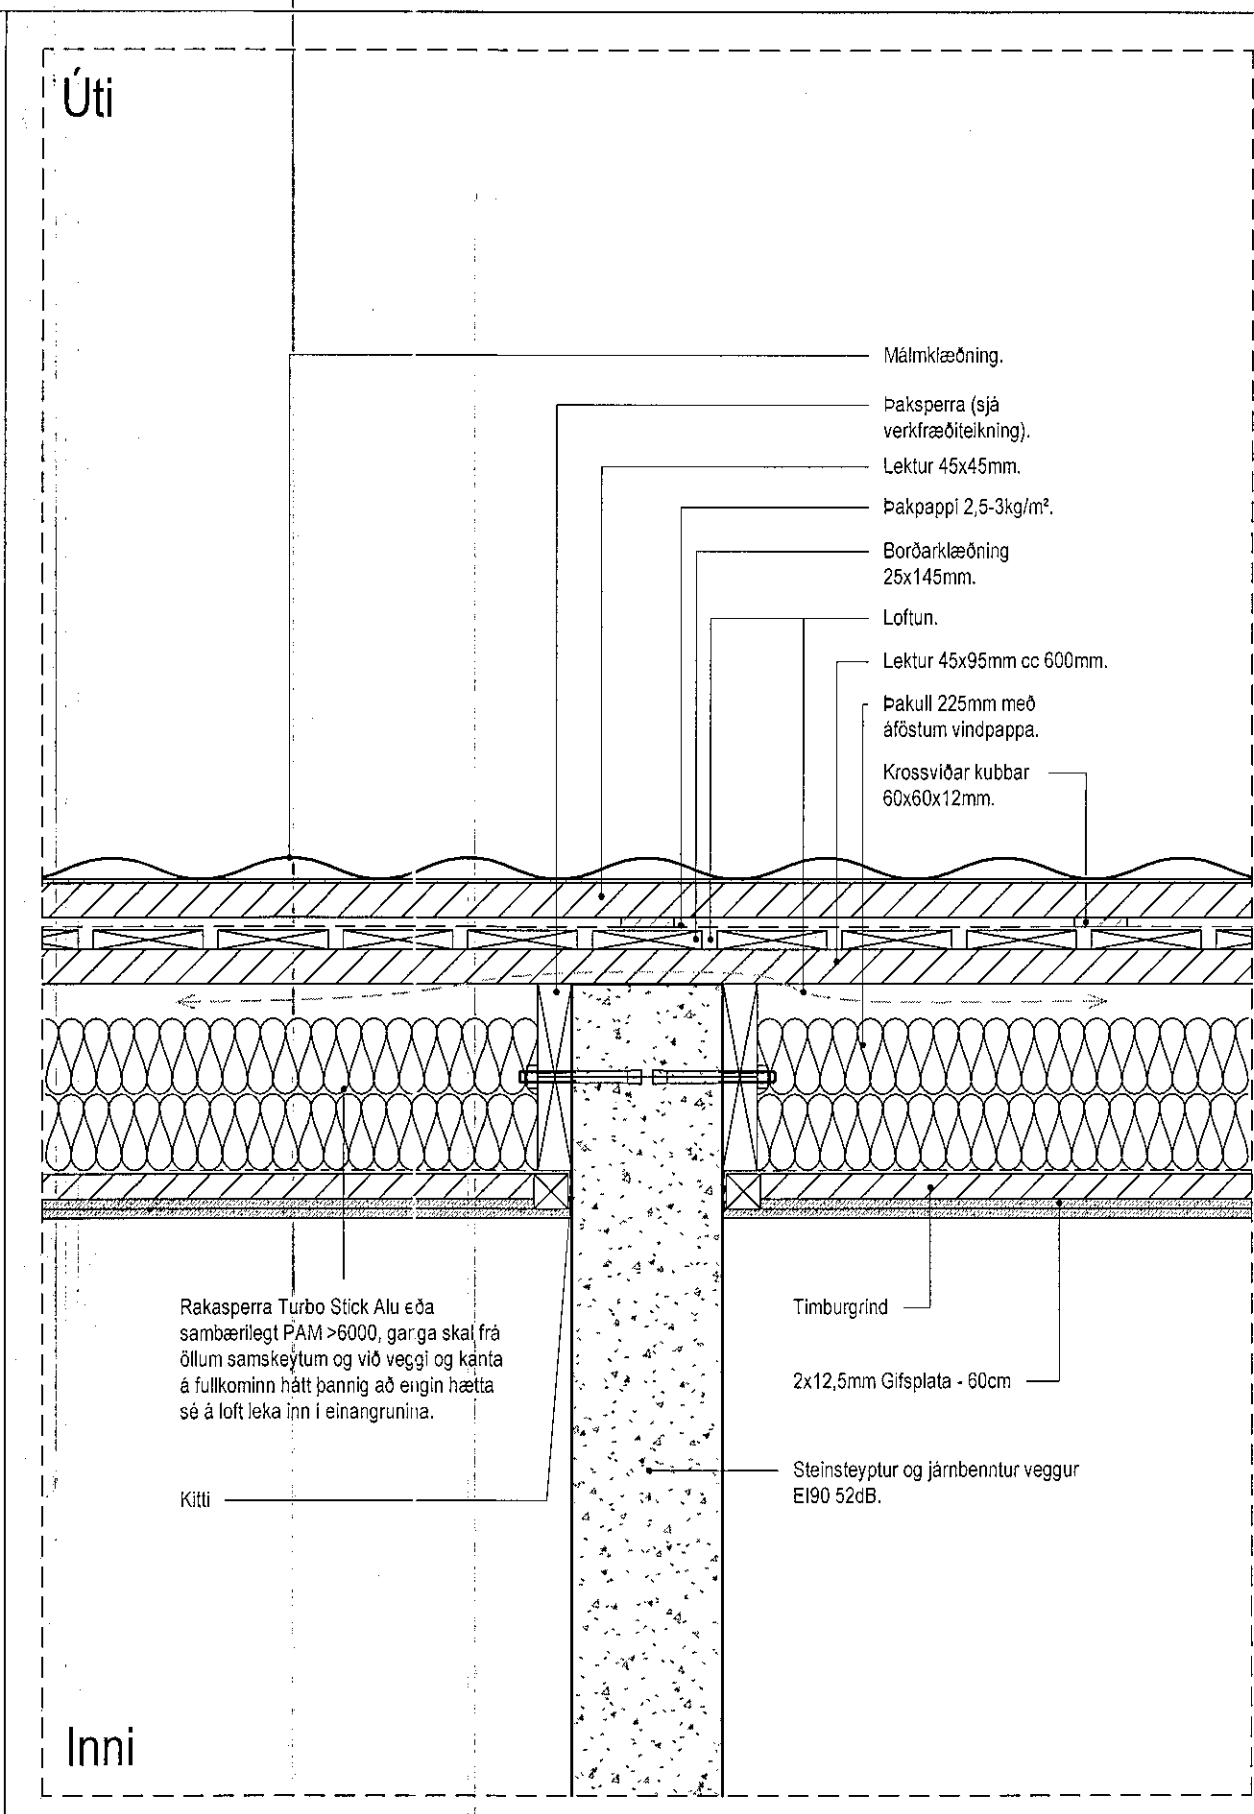


SU-Mhl.01.02.03.04. Deili 18
1:10

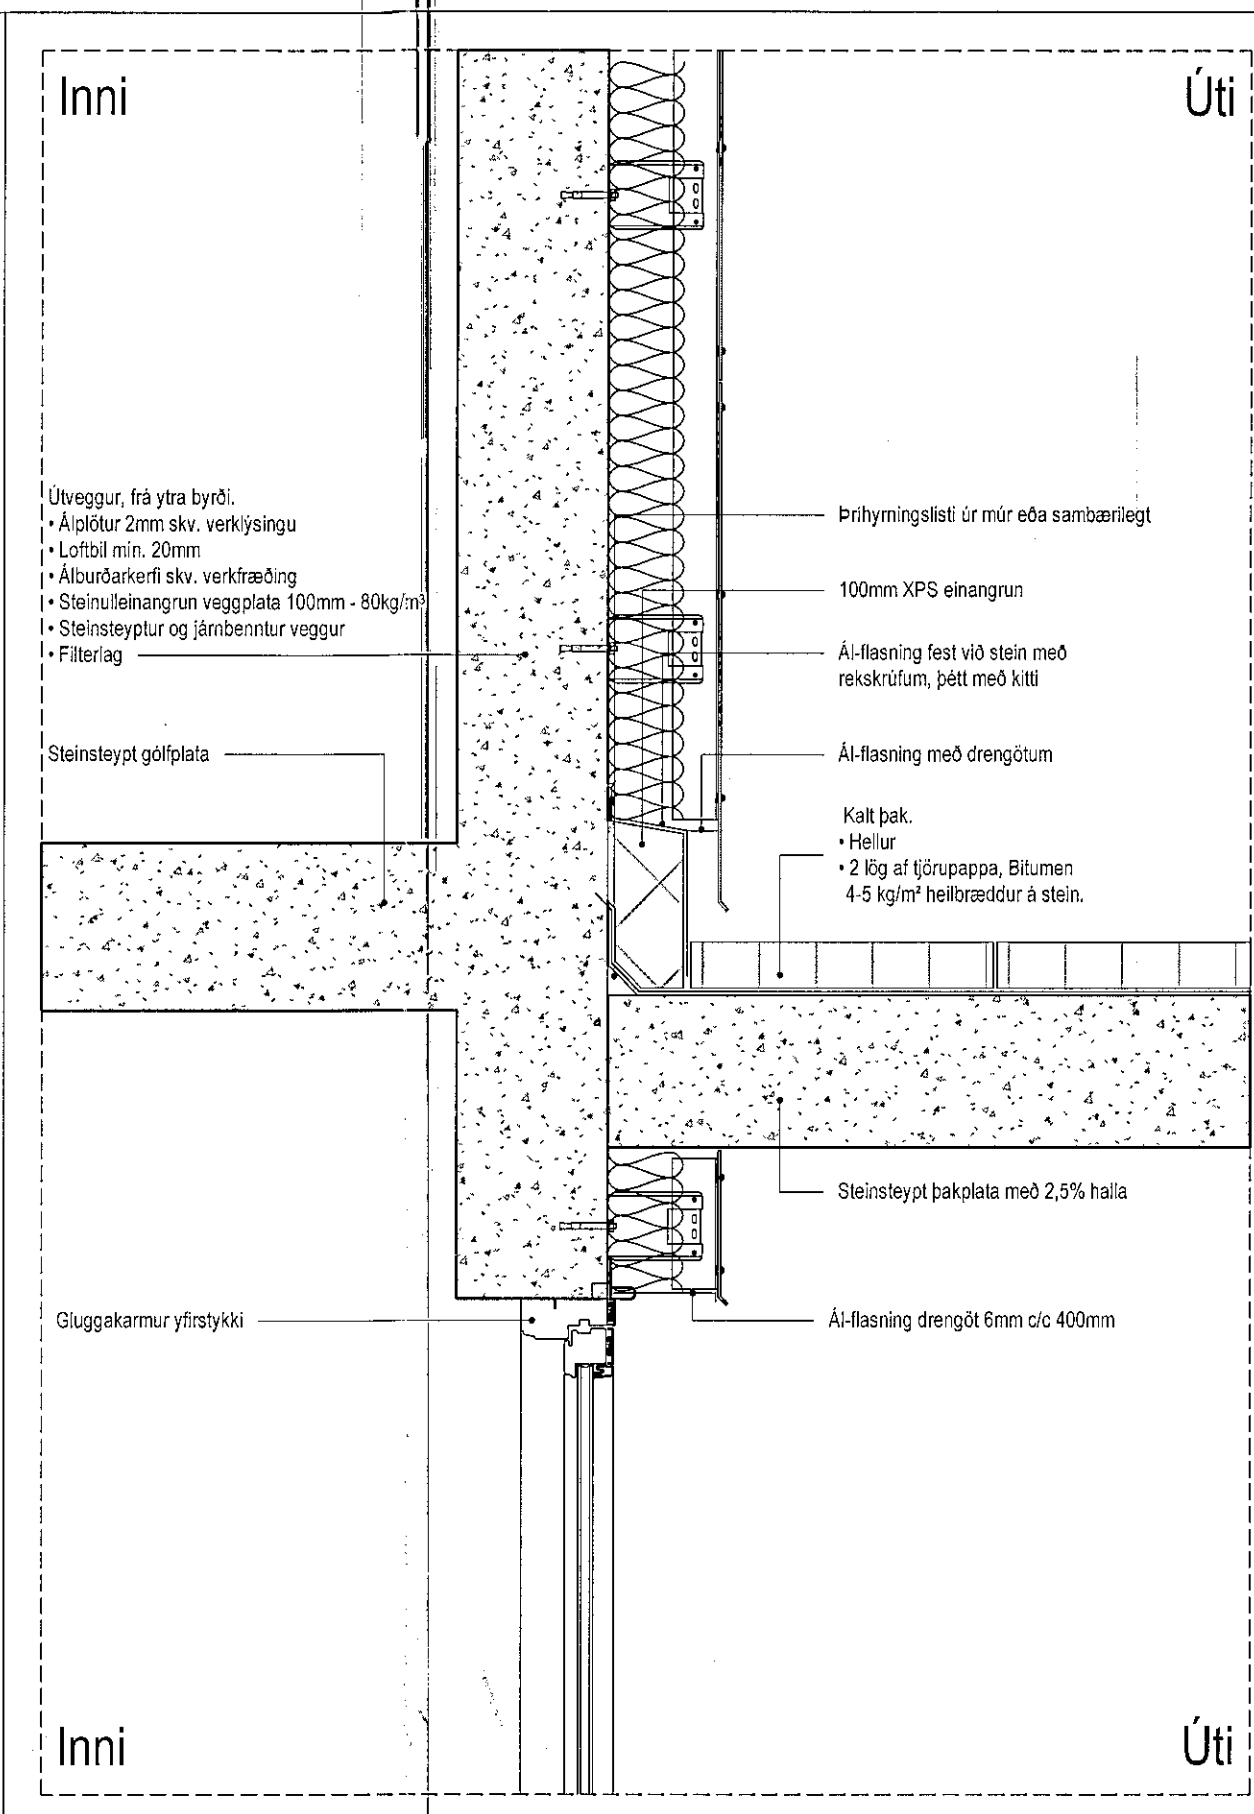


SU-Mhl.03.04. Deili 19
1:10

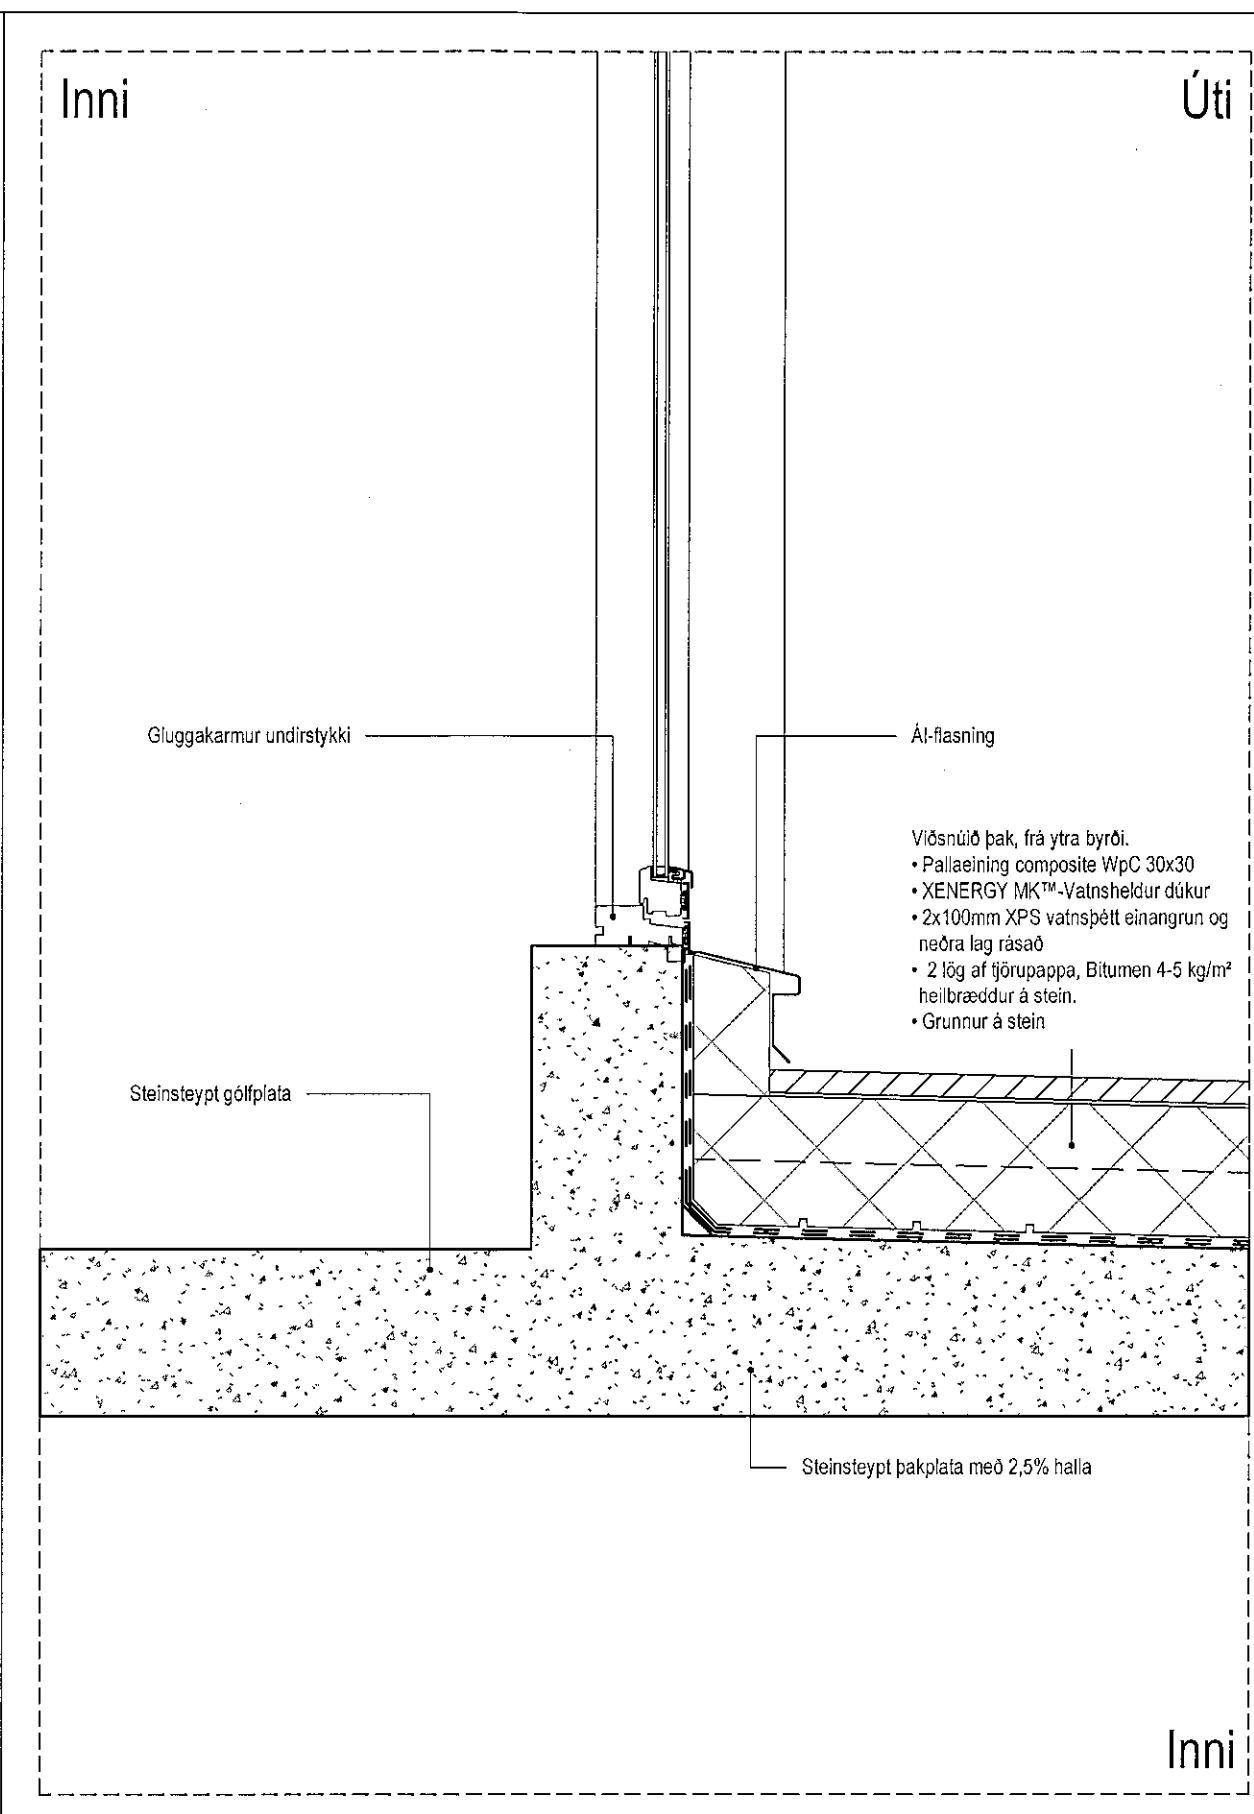


SU-Mhl.03.04. Deili 20
1:10

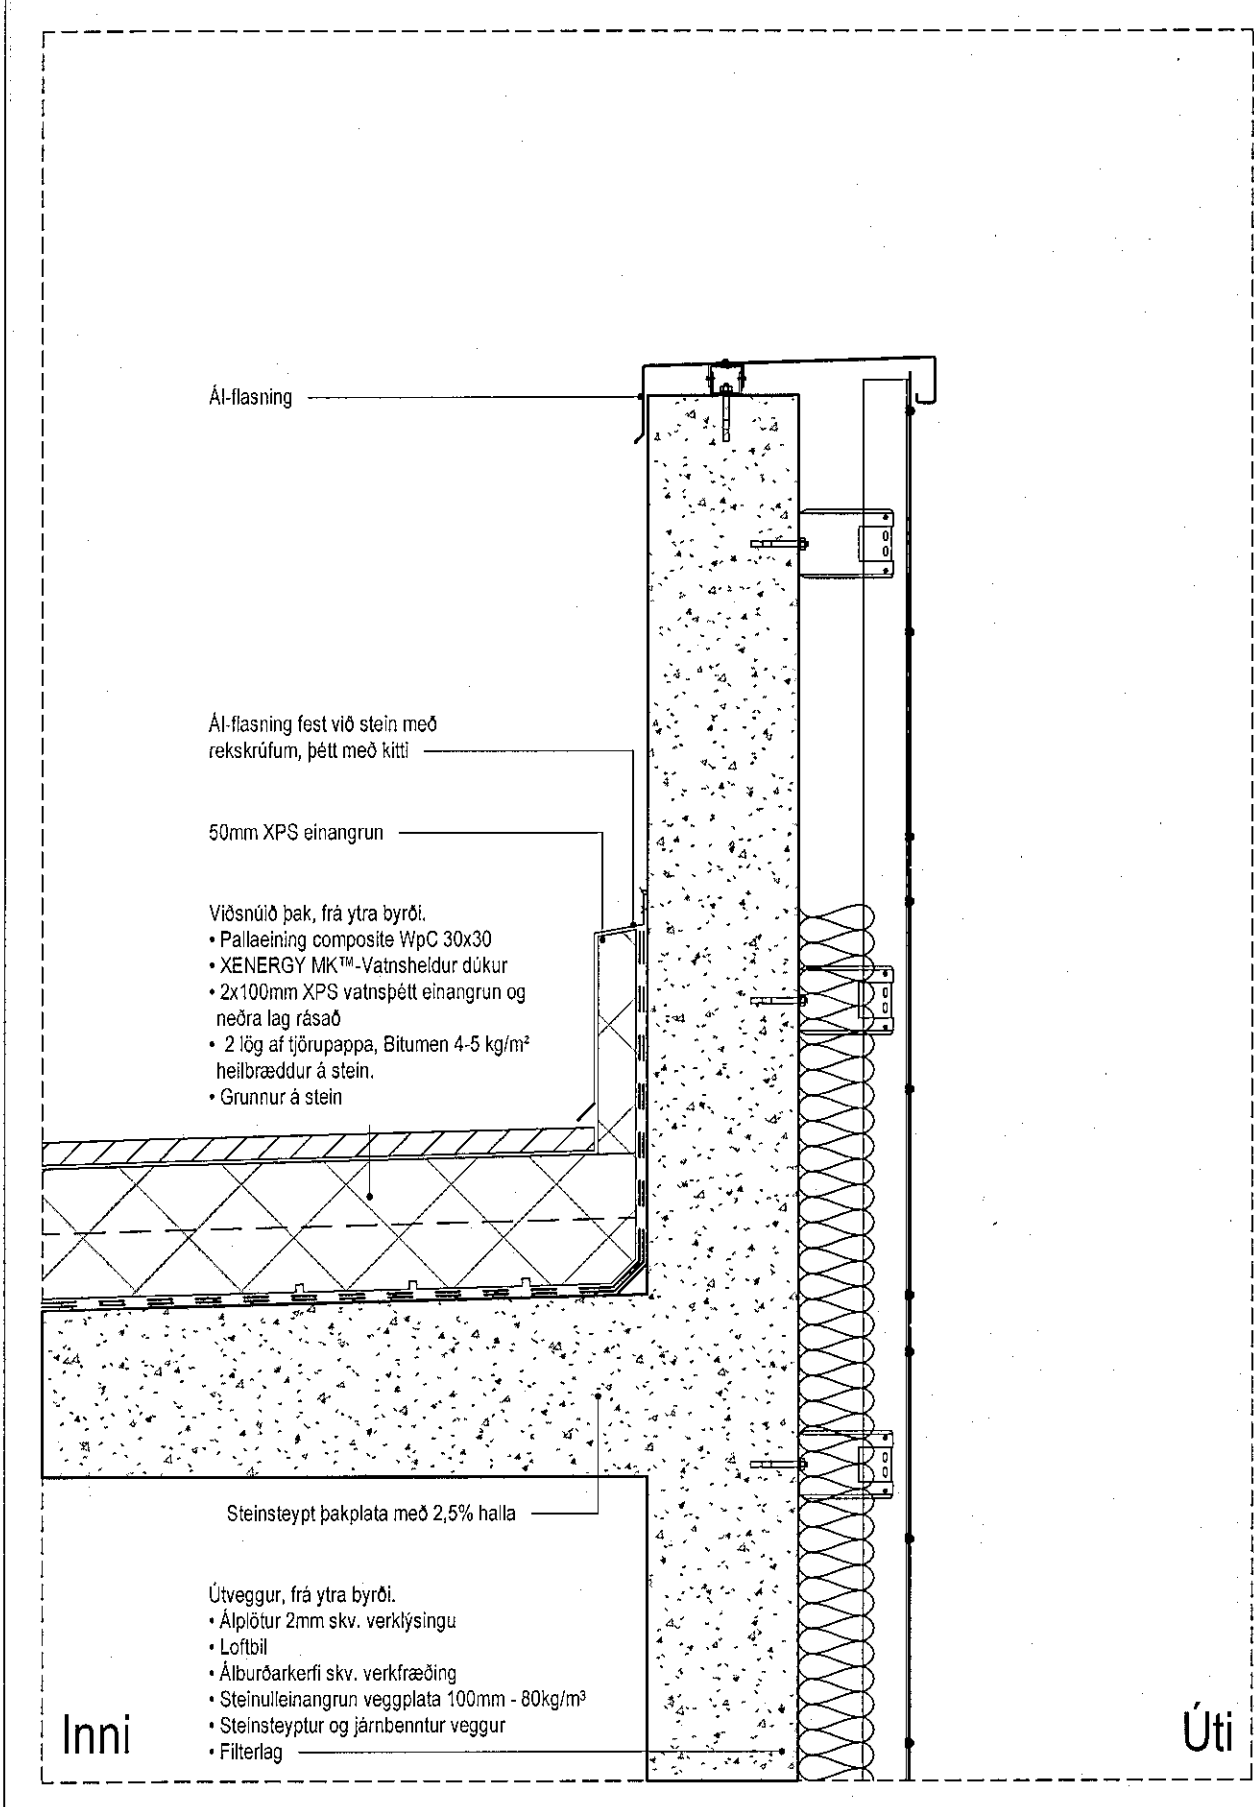


SU-Mhl.03.04. Deili 21
1:10

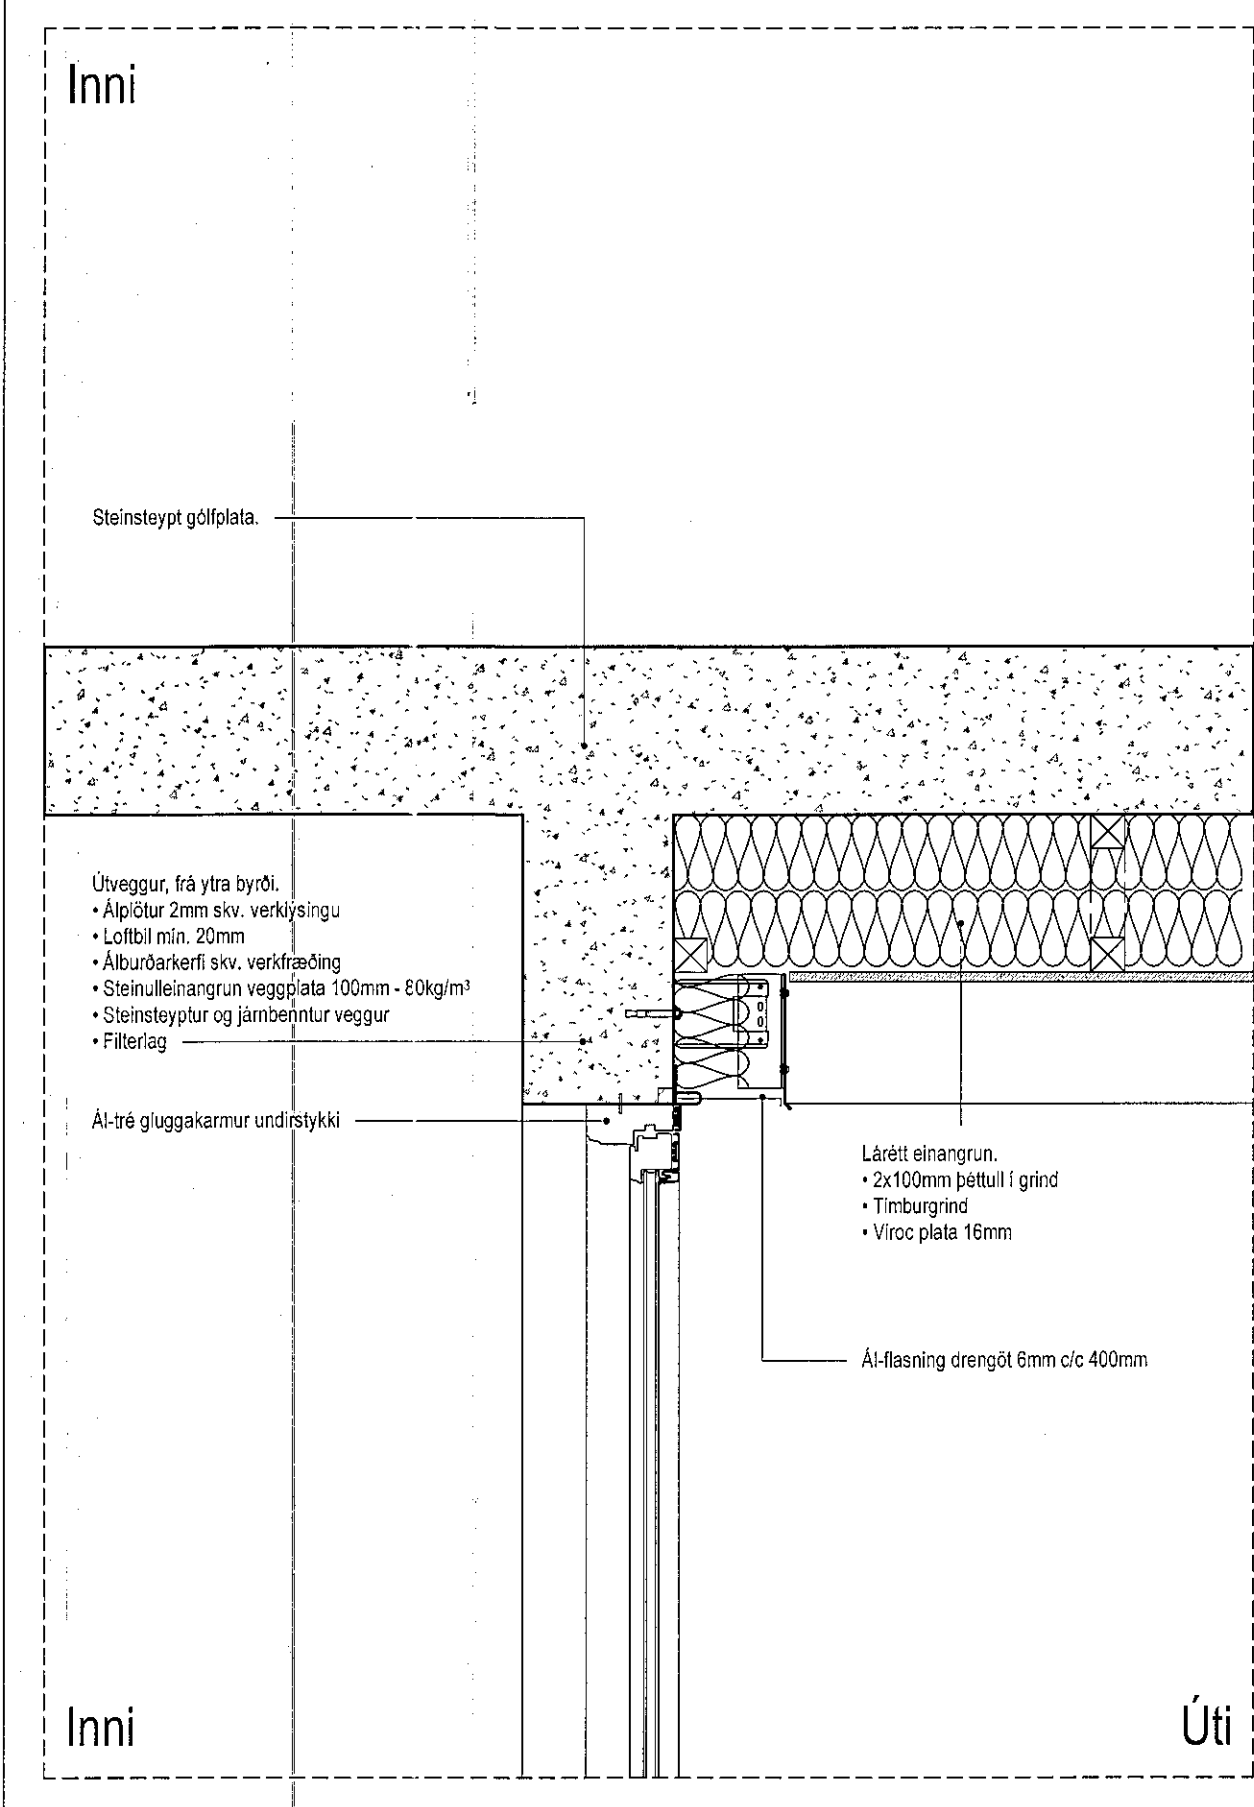


SU-Mhl.03.04. Deili 22
1:10

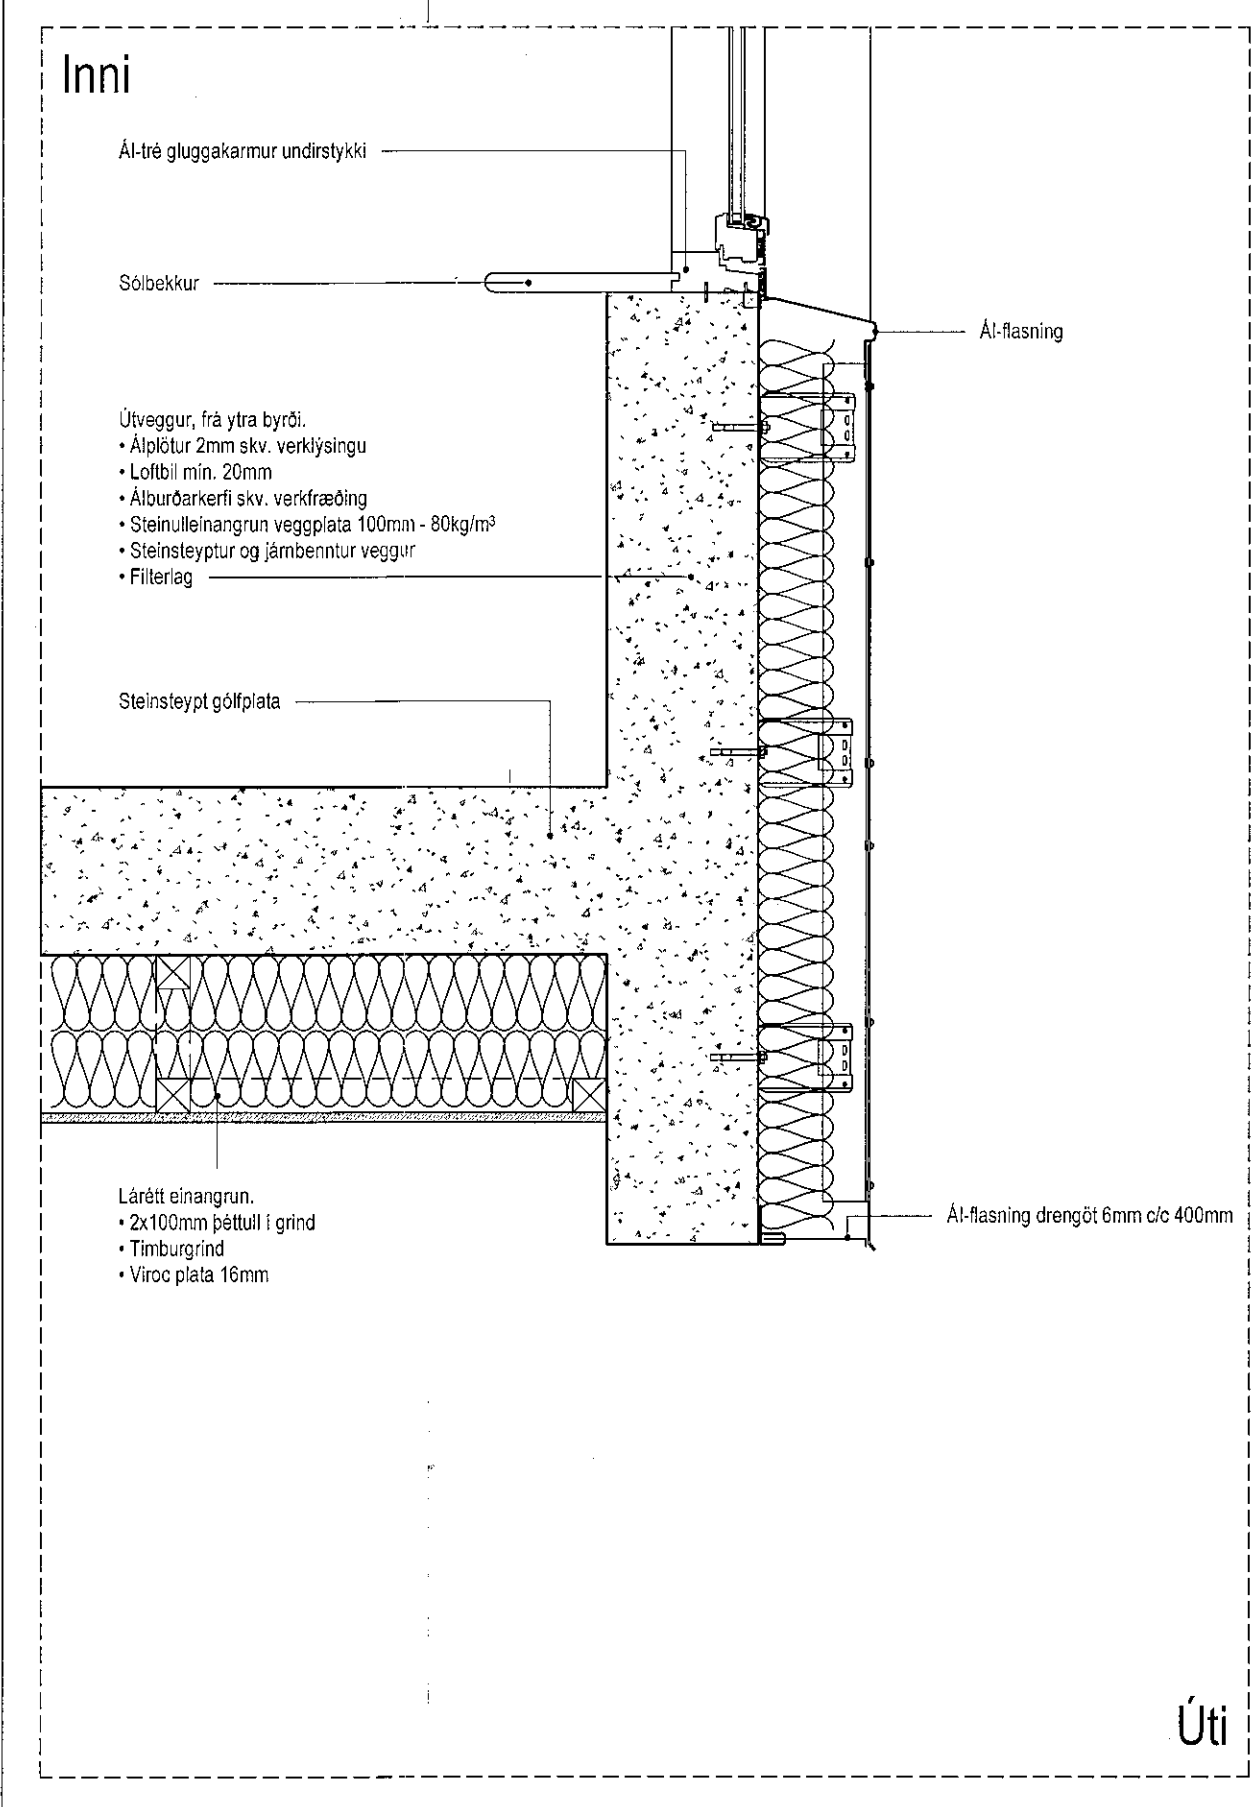

SU-Mhl.03.04. Deili 23
1:10

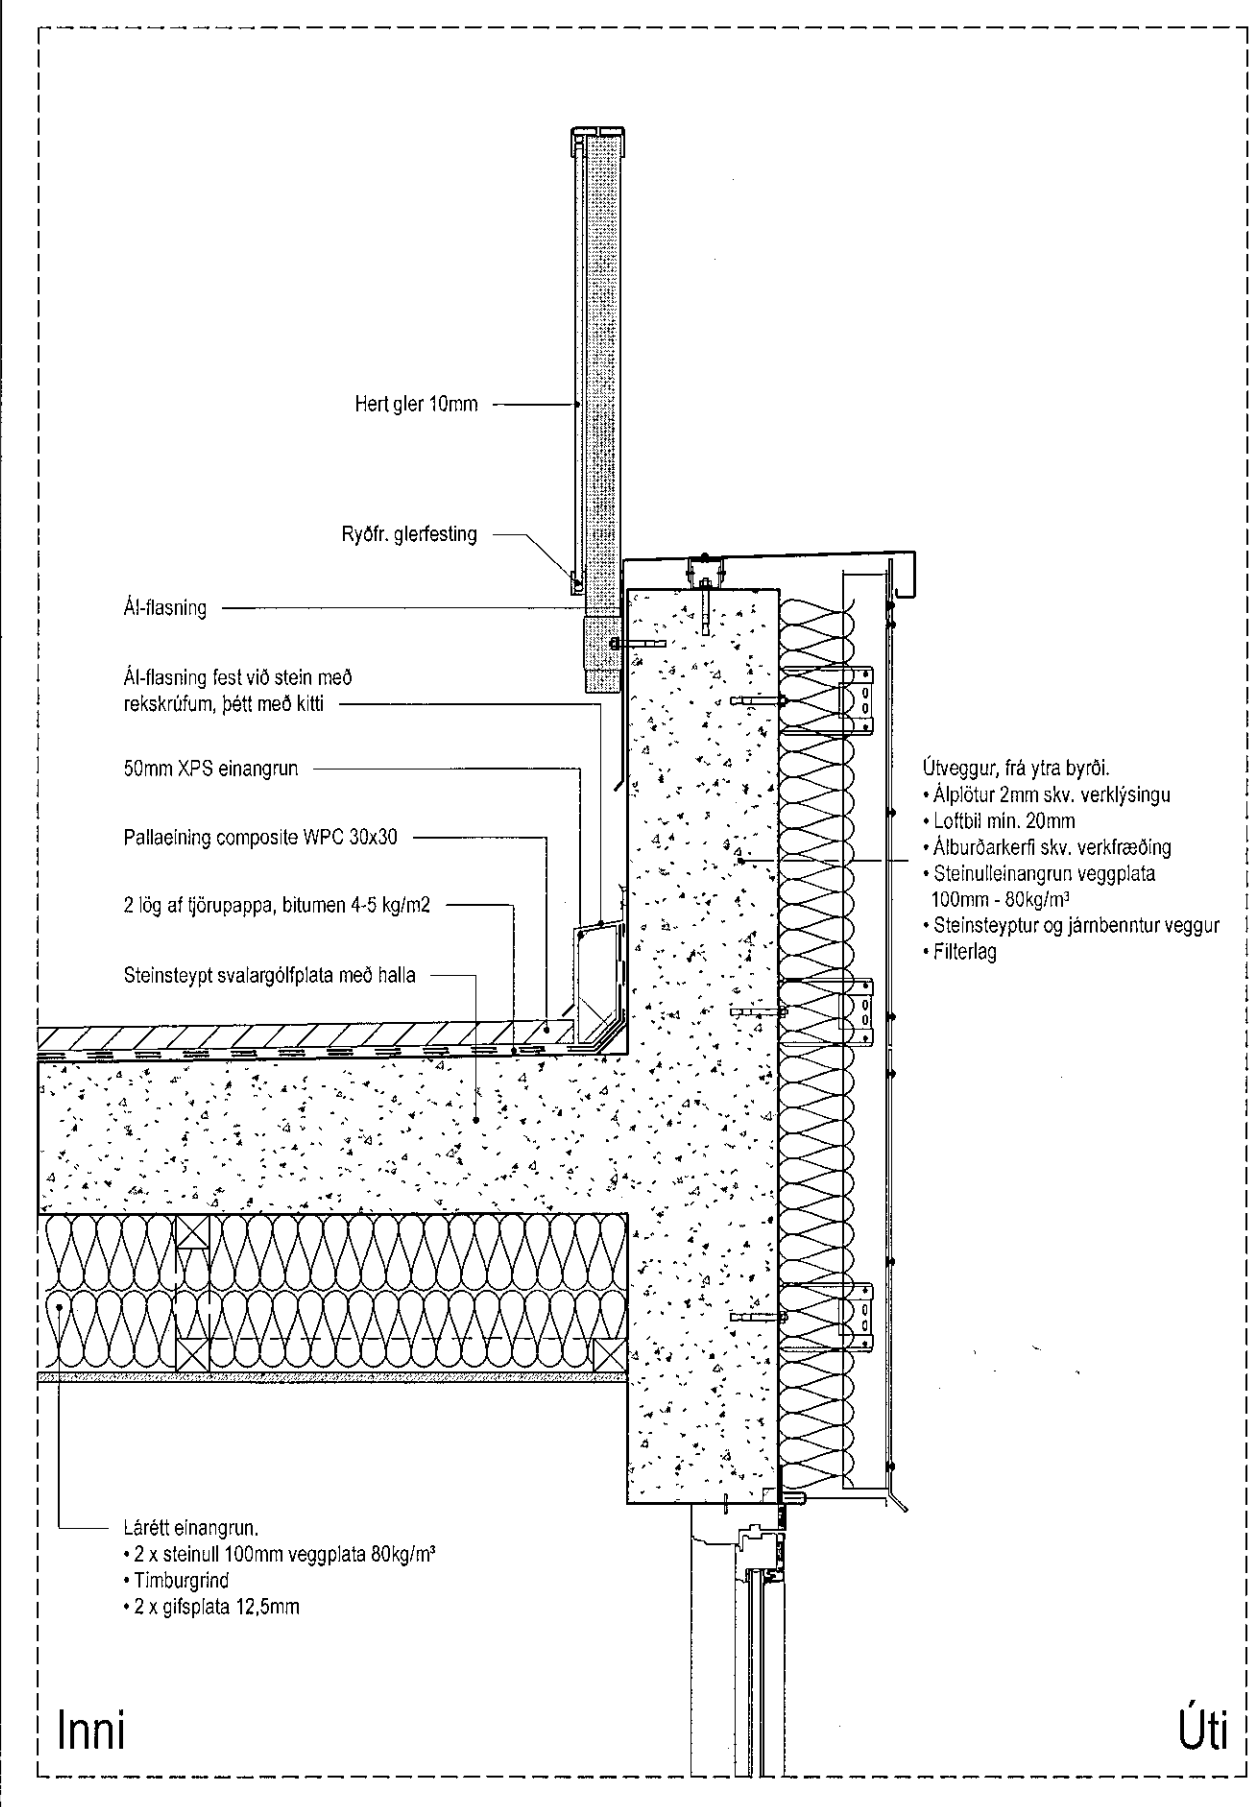


SU-Mhl.03.04. Deili 24
1:10

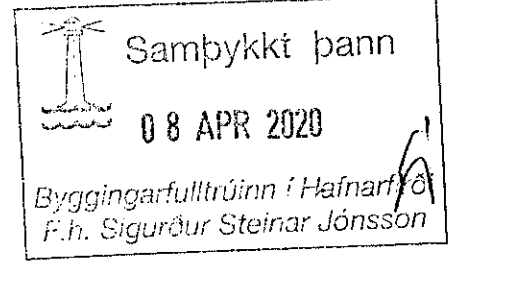

Takn

GN	= Gólfborð	Brúmatkni
BH	= Þakborð	Veggir og hæðskil
SN	= Svalanúðfall	E190
LR	= Loftflöðing	A-E160
VLR	= Væðing loftflöðing	A-E120
PK	= Þaksperra	RE190
NL	= Neyðarflokkur	RE120
BO	= Byggingarop	A-REIM120
R	= Reykskygjal	
HSL	= Hvarfslökun	
UT	= Útgerð	
HV	= Hitaveita	
VV	= Vatnsveita	
RR	= Ráttagsveita	
UK	= Útkant	
DS	= Dyrslími	
EO	= Feilistigi við tjógunarop	
BR	= Brunaslanga	
SG	= Stiglaðsla	
ST	= Stiglaðsla út	
BS	= Stjórnað brunavörðunarkerfi	
IN	= Inntak	
BT	= Blástæði fyrir fastaða	

Útg.	Dags.	Lýsing	Nafn
------	-------	--------	------

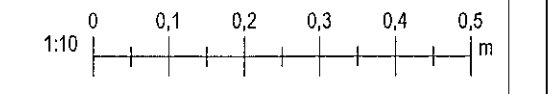

KRark Kristinn Ragnarsson arkitekt ehf.
Hilásæðri 19 - 2. hæð, 201 Kópavogur, Ísland
Sí. 594.2295, Fax. 544.4225
Kl. 581298.3589, www.krark.is, krark@krark.is

Stuðlaskarð 9-15
Hafnarfjörður
Fjölbýlishús

Landnúmer: 214654 Staðgreinir: 1400-1-9660090

Deili 17-24

Sérupprættir

Hönnun:	MS RCM	Verknúmer:	19088IF
Verkefisstjóri:	RCM	Mælifrávörð:	
Teiknað:	MSR AAA	Dagsetning:	11.03.2019
Yfirfarið:	LP/MMSR	Blað:	Útgáfa:

Samþykkt: Kristinn Ragnarsson Kl. 120944.2699 **A503**

Pkt: 20.12.2019
Skr: 3.2.2019 15:12:28

Copyright © KRark. Hönnun og skilríki eru skráð og er fjölflokkur er hluti af samþykktu samþykki.