Tafla T1

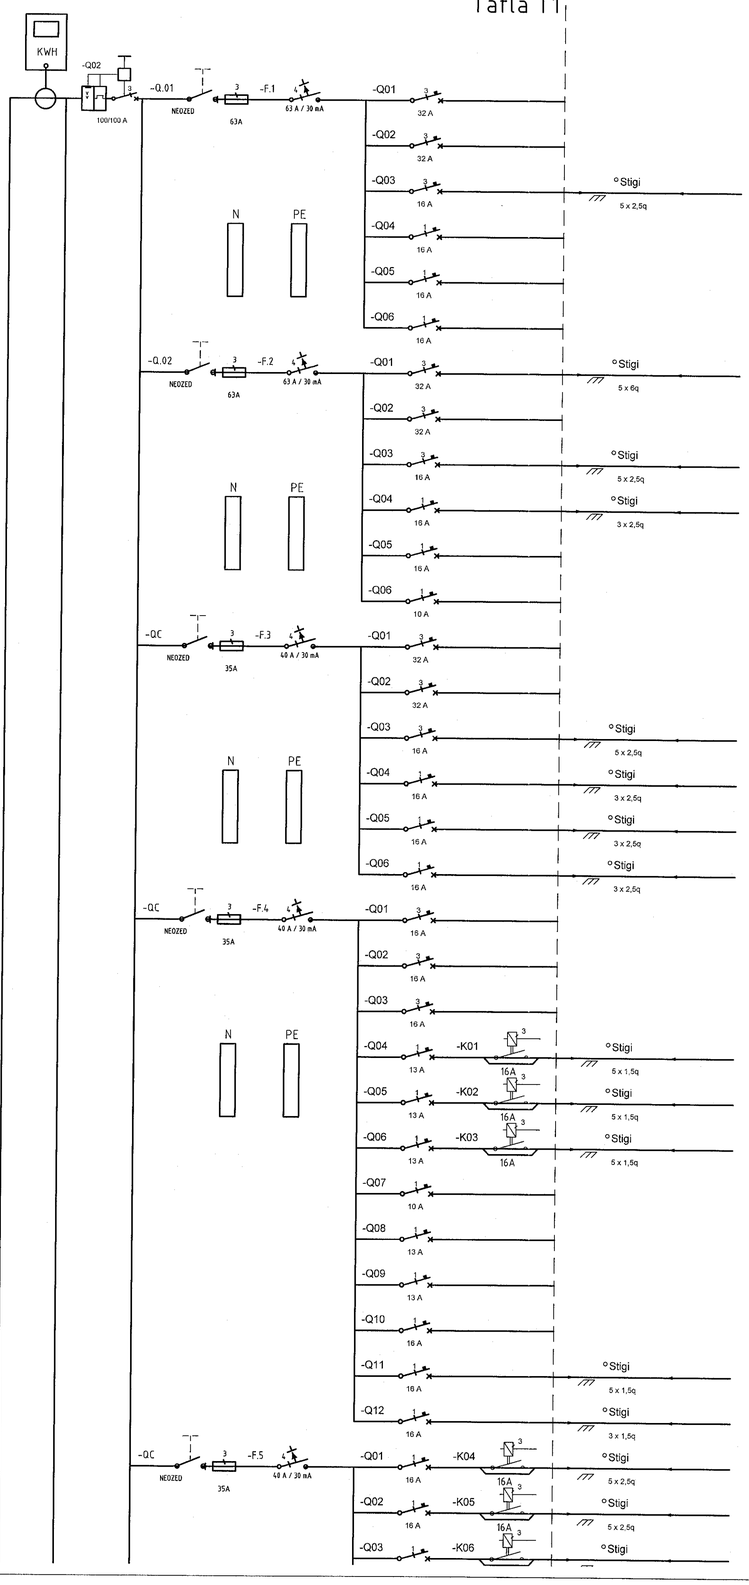

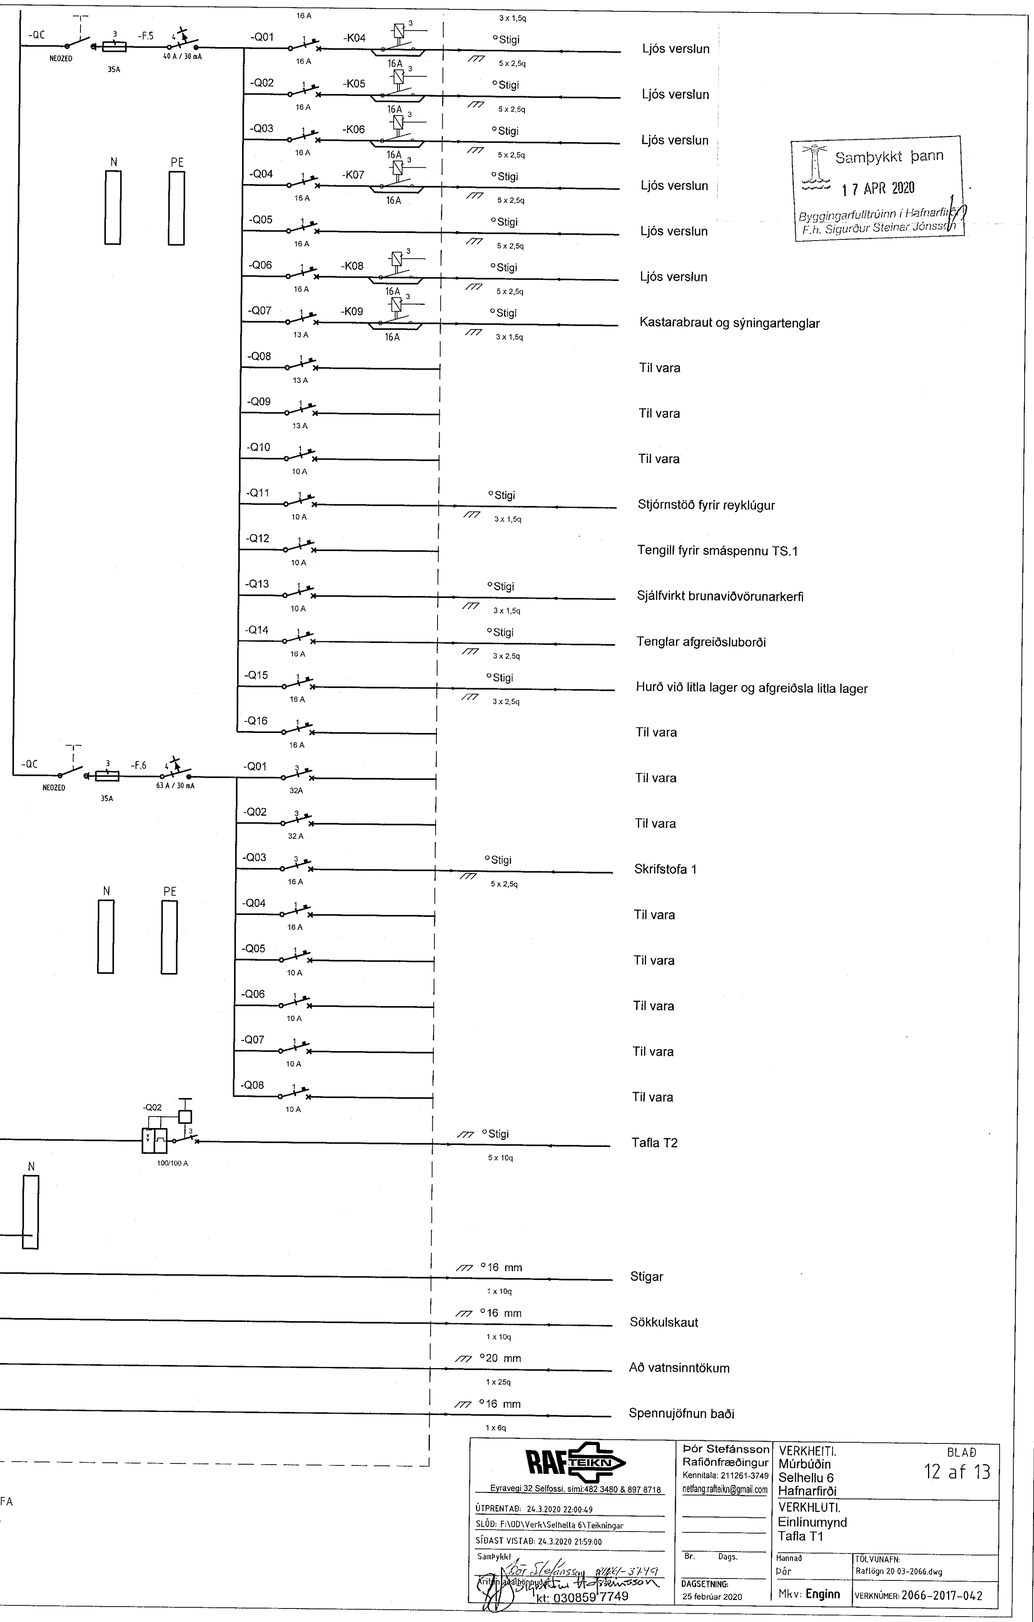

Samþykkt þann
17 APR 2020
Byggingarfulltrúinn í Hafnarfirði
F.h. Sigurður Steinar Jónsson

RAF TEIKN Eyravegi 32 Selfossi, sími:482 3480 & 897 8718	Þór Stefánsson Rafiðnfræðingur Kennitala: 211261-3749 netfang.rafteikn@gmail.com	VERKHEITI. Múrbúðin Selhellu 6 Hafnarfirði	BLAÐ 12 af 13
ÚTPRENTAÐ: 24.3.2020 22:00:49 SLÓÐ: F:\OD\Verk\Selhella 6\Teikningar SÍÐAST VISTAÐ: 24.3.2020 21:59:00		VERKHLUTI. Einlínumynd Tafla T1	
Samþykkt Þór Stefánsson rafvirkjameistari kt: 030859 7749	Br. Dags. Hannað Þór DAGSETNING: 25 febrúar 2020	TÖLVUNAFN: Rafl6gn 20 03-2066.dwg Mkv: Enginn	VERKNÚMER: 2066-2017-042