


Samþykkt þann  
 17 APR 2020  
 Byggingarfulltrúinn í Hafnarfirði  
 F.h. Sigurður Steinar Jónsson

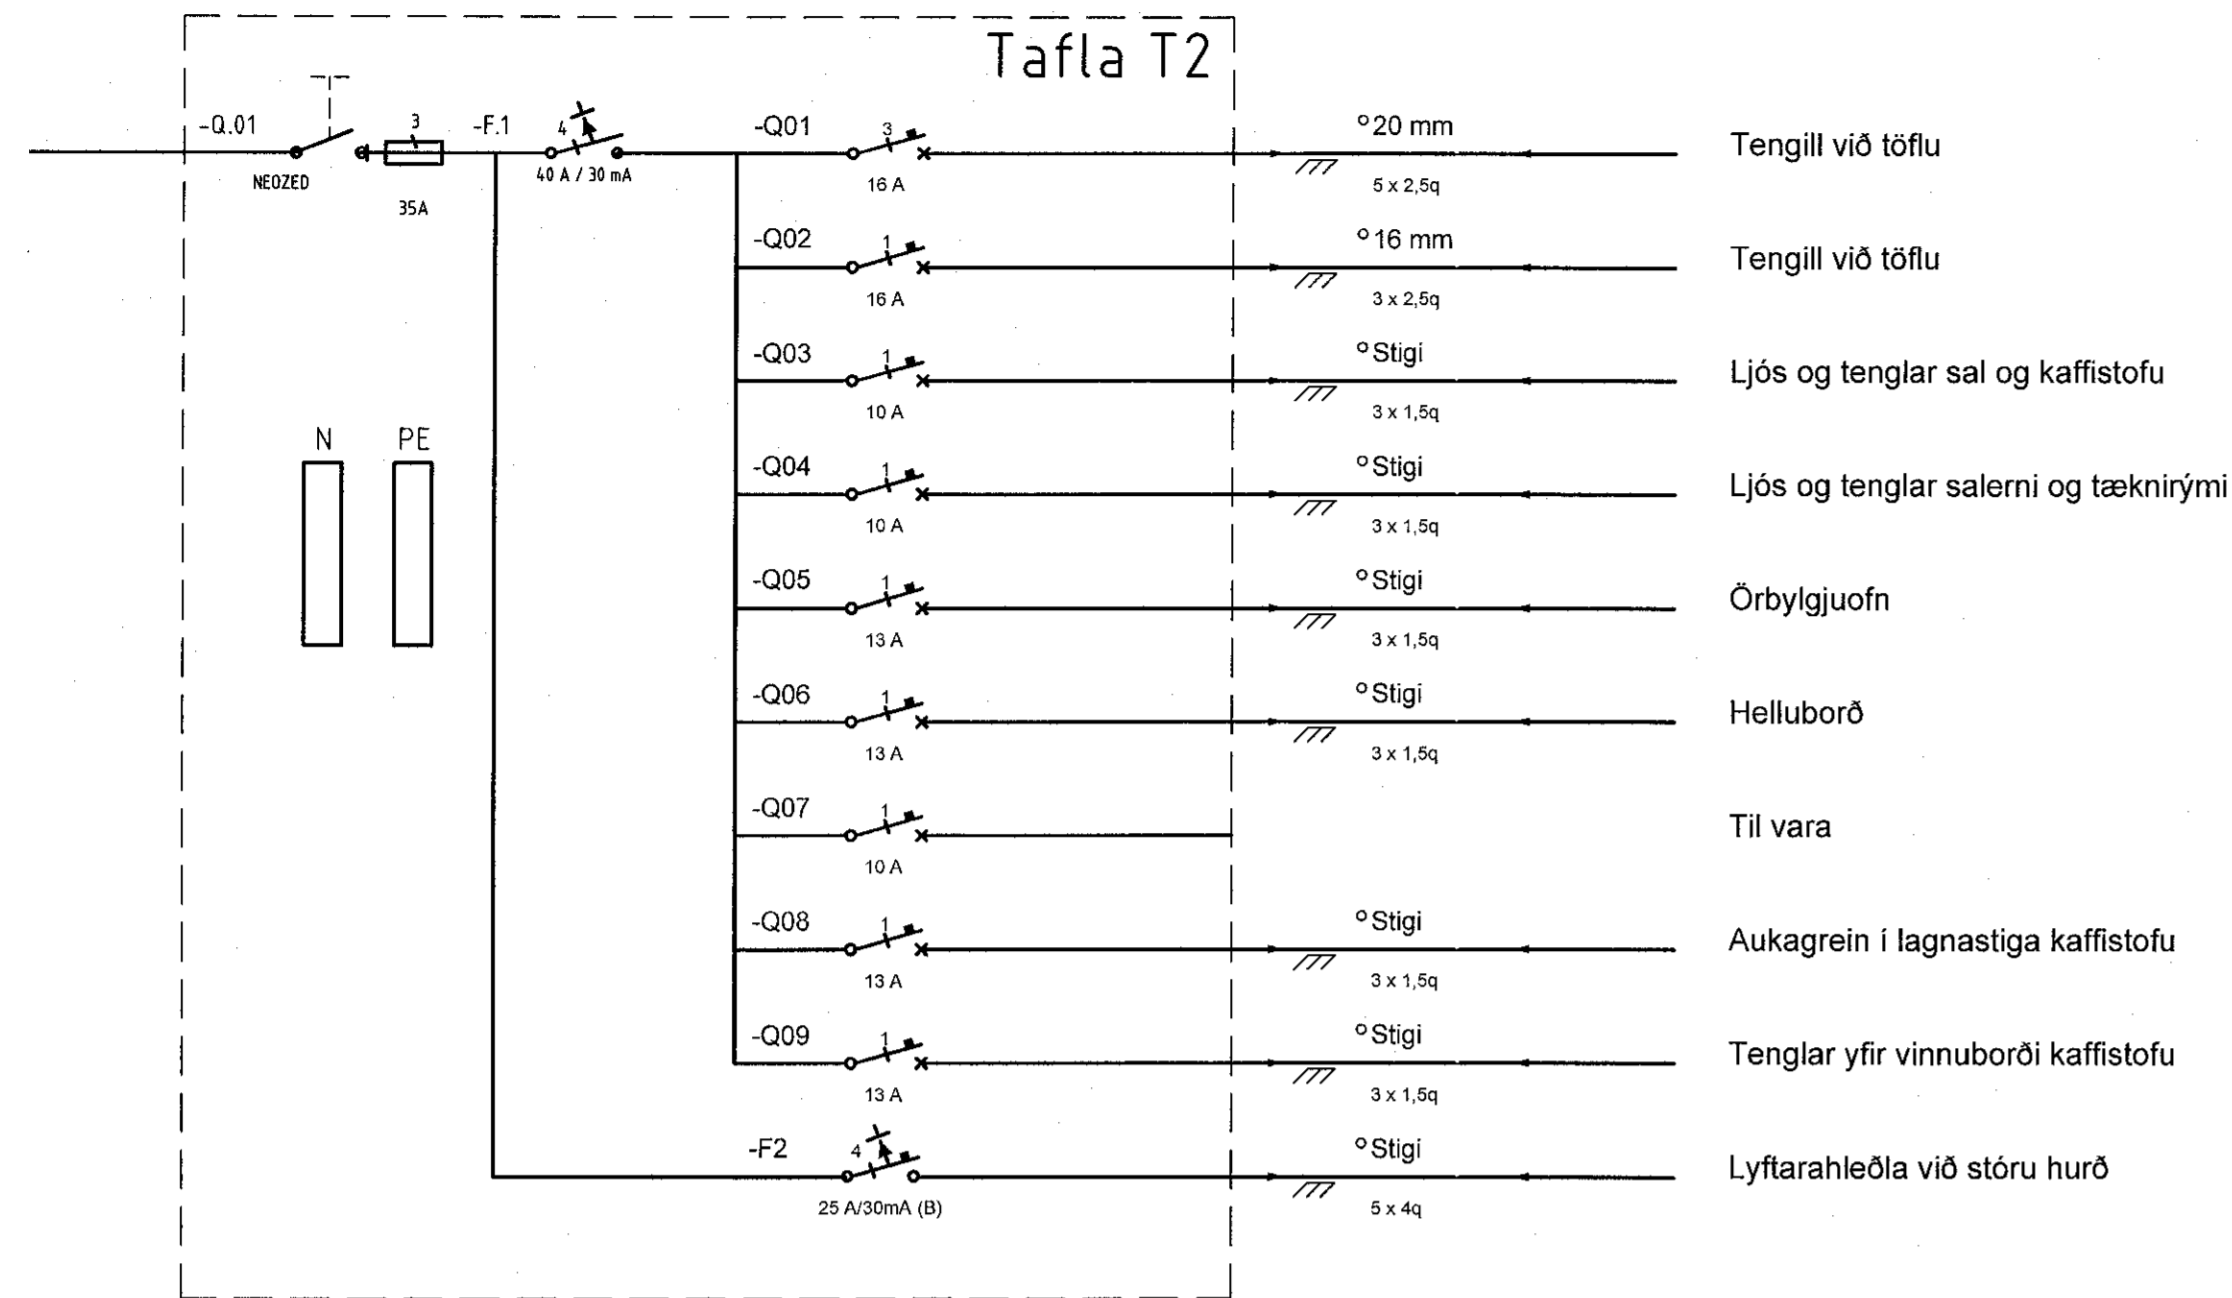

 Eyraveg 32 Selfossi, sími 482 3460 & 897 8718 ÚTPRENTAÐ: 24.3.2020 22:00:52 SLÖB: F.ADDI Verks Selhella 6/Teikningar SÍÐAST VISTAÐ: 24.3.2020 21:59:00 Samþykkt Þór Stefánsson 2020-3719 Sigurður Steinar Jónsson KF 030859 7749	Þór Stefánsson Rafionfræðingur Kennitala: 211281-3749 netfang: rsteikn@gmail.com	VERKHEITI Múrbúðin Selhella 6 Hafnarfirði	BLAÐ 13 af 13
	VERKHLUTI Einlinumynd Tafla T2	Br: Dags: Hannað: TÖLVUNAFN: Dör: Rafíögn 20 03-2066.dwg	DAGSETNING: 25 febrúar 2020