


AFTÖÐUMYND M. 1:500

Tafla T2

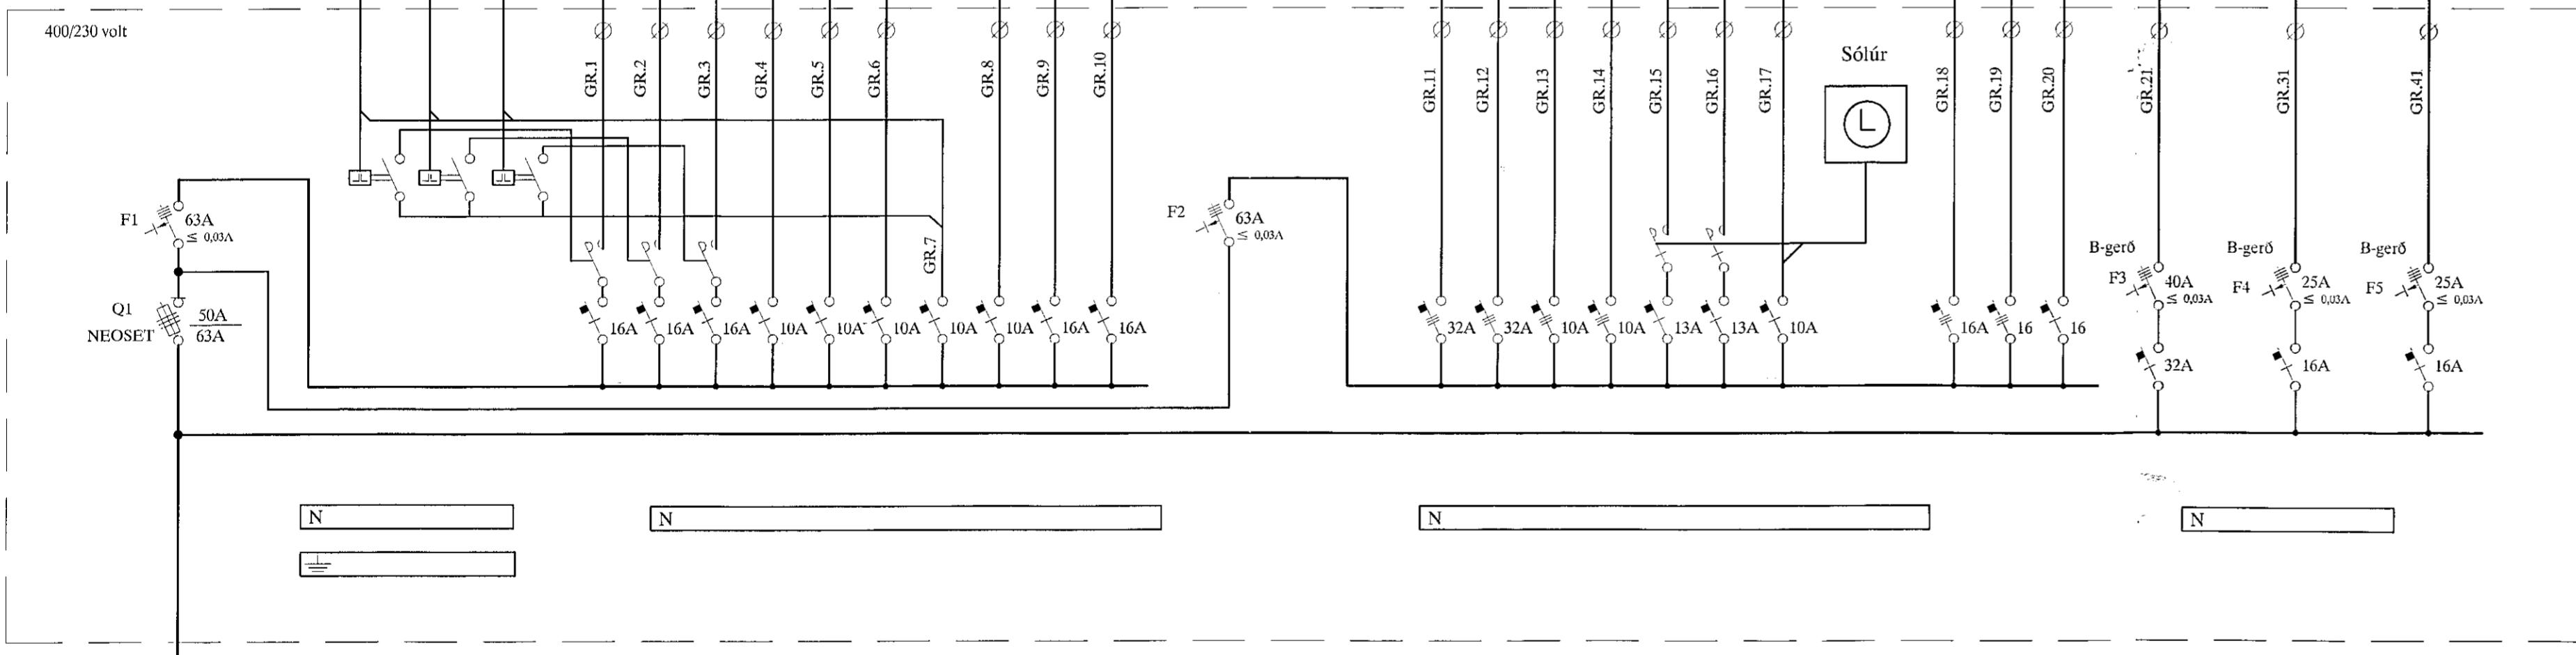


**BRUNAPÉTTINGAR**  
 Þar sem lagnir fara í gegnum göt á milli brunahólla skal þétta með sérstökum brunapéttnum á viðurkomdan hátt. Þéttiefni sem notað verða skulu notuð í samræmi við leiðbeiningar framleiðenda eða seljenda efnaða og vera viðurkennd af Mannvirkjastofnun. Verkið skal unnið af vönum fagnönnum sem hafa hlotið viðurkenningu frá MVS.  
 Um eigið efirlit eigenda og forráðamanna með brunavörnum í húsinu gildir reglugerð nr. 200/1994. Eftirlit skal vera í samræmi við ákveðið í 4. kafla í NFPA-850, 4.3.1. Greinagerð um brunavarnir aðaluppráttá samkvæmt lögum.

**ALMENNAR SKÝRINGAR**  
 Stuðst er við leiðbeiningar Mannvirkjastofnunar 4.5.3.-7.2.4. Raf- og fjarskiptalagnir. Hönnunarforsendur eru að lágmarki skv. nýjustu útgáfu af ÍST 150 og TS151. Inntakspírur raf- og fjarskiptalagna eru lögðar að lóðarmörkum. Öll mál eru í cm. Til spennuönnunar skal járnalagn í grunni vandlega bundin samann þannig að hún myndi leiðandi samband. Þar sem lagnir fara á milli brunahólla skal þétta með þar til gerðum brunapéttnum. Þar sem lagnir fara í gegnum gölf, loft og veggi skal einnig ganga fagnannlega frá brunapéttnum raflagna. (sjá ISO834)

**SKÝRINGAR**  
 LAGNIR ERU HULDAR 16mm PLASTPÍPUR OG TAUGAR 3x1,5"  
 TAUGAR FYRIR 16A TENGLA SÉU 3x2,5"  
 HÆÐ Á ROFUM SÉ 105sm.  
 TENGLAR VIÐ ROFA SÉU Í SÖMU HÆÐ OG ROFAR.  
 HÆÐ Á TENGLUM SÉ 20sm.  
 HÆÐ Á VEGGLJÓSUM YFIR VÖSKUM SÉ 200sm.  
 MÁLSTRAUMUR ROFA SÉ 10A, EN TENGLA 16A.  
 L = SJÓNVARP, F = BÆJARÍMI, T = HITANEMAR F. GÓLFHITA H=160sm  
 H = HÁTALARADÓSIR H=20sm, DS = DYRASÍMI H=130sm  
 DS = DYRASÍMI H=130sm

REYKSKYNIARI jónskur  
 REYKSKYNIARI optískur  
 HIREYFISKYNIARI ÞJÓFAVARNARKERFIS H=VLOFT  
 HITANEMAR F. GÓLFHITA H=160sm

*Sveinbjörn*  
 Aritun aðalhönnuðar

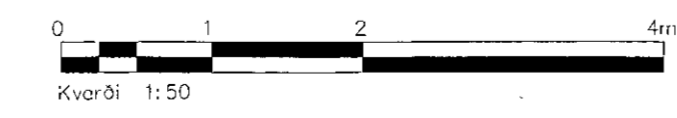

A		19-05-09	VINNUTEIKNING	B.P.T.	T.S.	220146-2439	<b>TERA</b> S/F RAFMAGNSVERKFRÆÐISTOFA EDMUND BELLESEN TRAUSTRYGGINGARSTOFN RAUFAGNSVERKFRÆÐISTOFA SÍMI 5667388 SÍMI 8952224	MKV: 1:50 TERN-SR: 1 SÍMASTA TNR: DNE: 1 AF 4 GEVMSLUSK: 19/016
ÚTG.	DAÐS.			TEIKN.	ERNNAÐ	KENNTALA		DTG: A