Samþykkt þann
22 APR 2020
Byggingarfulltrúinn í Hafnarfirði
F.h. Sigurður Steinar Jónsson

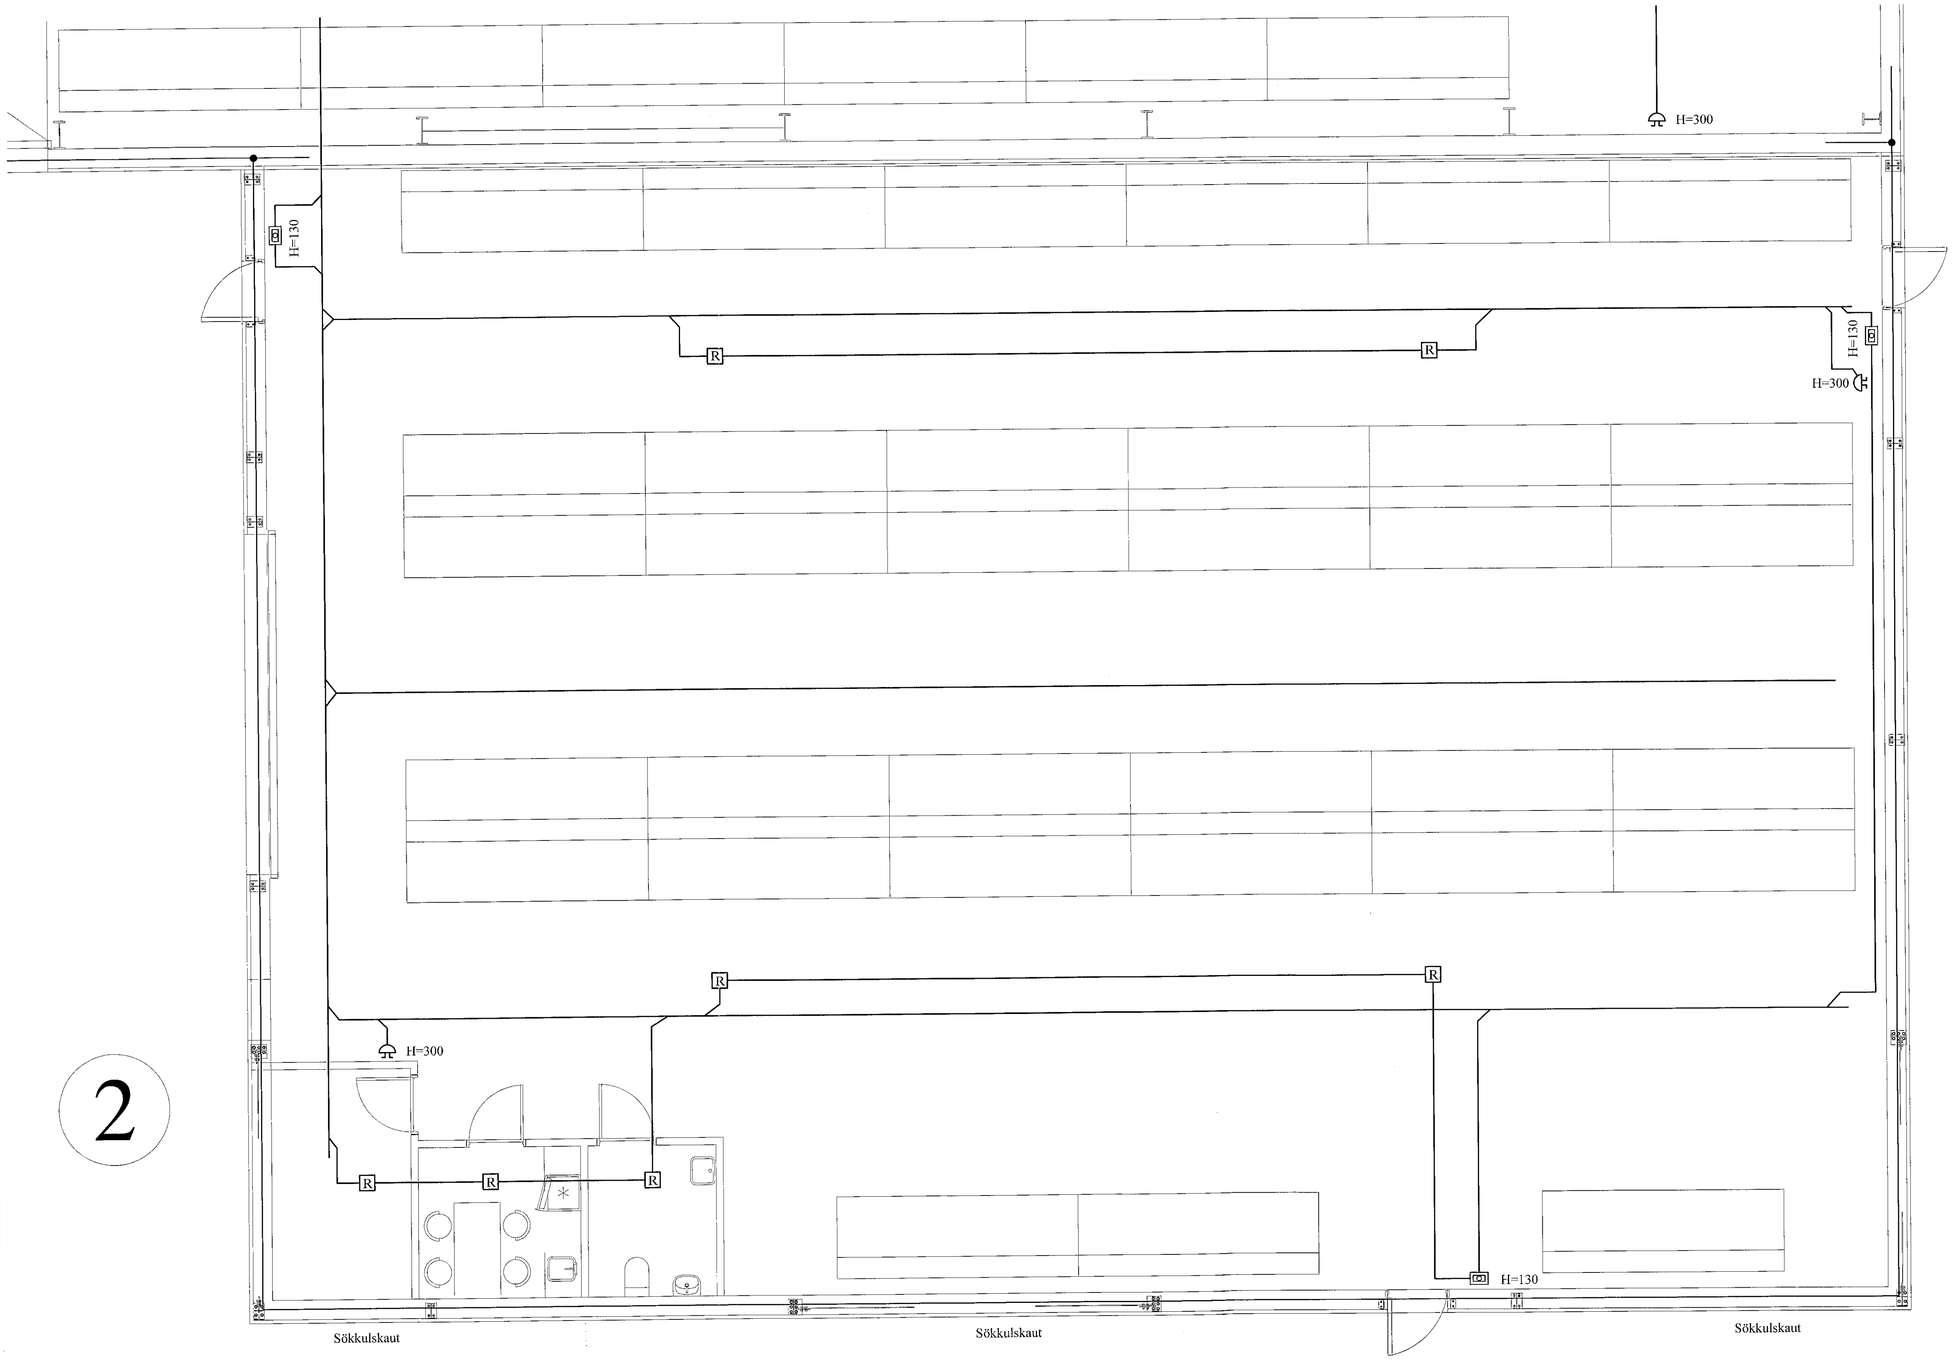

2

Skýringar á raftáknum

- = Loftdós
- = Veggdós
- = Rofi
- 2 = Tvöfaldur tengill
- = Dimmer
- = Sumrofi
- = Krossrofi
- = Þrístirofi
- = Lóga að töflu
- = Lóga upp
- = Lóga niður
- = Lóga upp og niður
- = Hnappaborð öryggiskerfis
- F = Símatengill
- L = Sjónvarpstengill
- DS = Dyrasími
- R = Reykskynjari
- = Bjalla
- = Dyrasími útistöð
- = Segullæsing
- = Þjófaskynjari
- = Spennir fyrir 12 v halogen

BRUNAÞÉTTINGAR

Þar sem lagnir fara í gegnum gólf á milli brunahólfa skal þétta með sérstökum brunaþéttiefnum á viðurkenndan hátt. Þéttiefni sem notuð verða skulu notuð í samræmi við leiðbeiningar framleiðenda eða seljenda efnanna og vera viðurkennd af Mannvirkjastofnun. Verkið skal unnið af vönum fagmönnum sem hafa hlotið viðurkenningu frá MVS.

Um eigið eftirlit eiganda og forráðamanna með brunavörnum í húsinu gildir reglugerð nr. 200/1994. Eftirlit skal vera í samræmi við ákvæði í 4. kafla í NFPA-850. 4.3.1
Greinargerð um brunavarnir aðaluppdráttu samþykkæmt lið a.

ALMENNAR SKÝRINGAR

Staðst er við leiðbeiningar Mannvirkjastofnunar 4.5.3.-7.2.4. Raf-og fjarskiptalagnir.
Hönnunarforsendur eru að fágmarki skv. nýjustu útgáfu af ÍST 150 og ÍST151
Innskaplar eru raf-og fjarskiptalagna eru lagðar að lóðamörkum

Öll mál eru í cm.
Til spennujöfnunar skal járnalögn í grunni vandlega bundin saman þannig að hún myndi leiðandi samband.
Þar sem lagnir fara á milli brunahólfa skal þétta með þar til gerðum brunaþéttiefnum.
Þar sem lagnir fara í gegnum gólf, loft og veggi skal eitnig ganga fagmannlega frá brunaþéttingum raflagna. (sjá ISO0834)

SKÝRINGAR

LAGNIR ERU HULDAR 16mm PLASTÍPÍPUR OG TAUGAR 3x1,5"
TAUGAR FYRIR 16A TENGLA SÉU 3X2,5"
HÆÐ Á ROFUM SÉ 105 sm.
TUNGLAR VIÐ ROFA SÉU Í SÖMU HÆÐ OG ROFAR.
HÆÐ Á TENGLUM SÉ 30sm.
HÆÐ Á VEGGLÍSUM YFIR VÖSKUM SÉ 200sm.
MÁLSTRAUMUR ROFA SÉ 10A, EN TENGLA 16A.
L = SJÓNVARP, F = HÆÐARSÍMI, T = HITANEMAR F. GÓLFHITA H=160sm
H = HÁTALARADÓSIR H=20sm, DS = DYRASÍMI H=130sm

} NEMA ANNARS SÉ GETIÐ

DS = DYRASÍMI H=130sm

R$_J$ REYKSKYNJARI jónískur
R$_O$ REYKSKYNJARI optískur
REYFISKYNJARI ÞÓFAVARNARKERFIS H=V/LOFT
= HITANEMAR F. GÓLFHITA H=160sm

Áritun aðalhönnuðar

0 1 2 4m
Kvarði 1:50

ÚTG.	DAGS.		TEIKN.	HANNAÐ	SAMÞYKKT	KENNITALA
A	19-05-09	VINNUTEIKNING	B.Þ.T.	T.S.		2201146-2439

RAUÐHELLA 2 HAFNARFIRÐI
LAGERSALUR (STÆKKUN)
BRUNAKERFI

TERA S/F
RAFMAGNSVERKFRÆÐISTOFA
EDMUND HELLERSEN RAFMAGNSTÆKNIFR. SÍMI 5687388
TRAUSTI SVEINBJÖRNSSON RAFMAGNSIÐNFR. SÍMI 8982523

MKV.	1:50
TEIKN.NR.	3
SÍÐASTA INN.	
ÍNR. 3 AF 4	ÚTG. A
GEYMSLUNR.	19-016