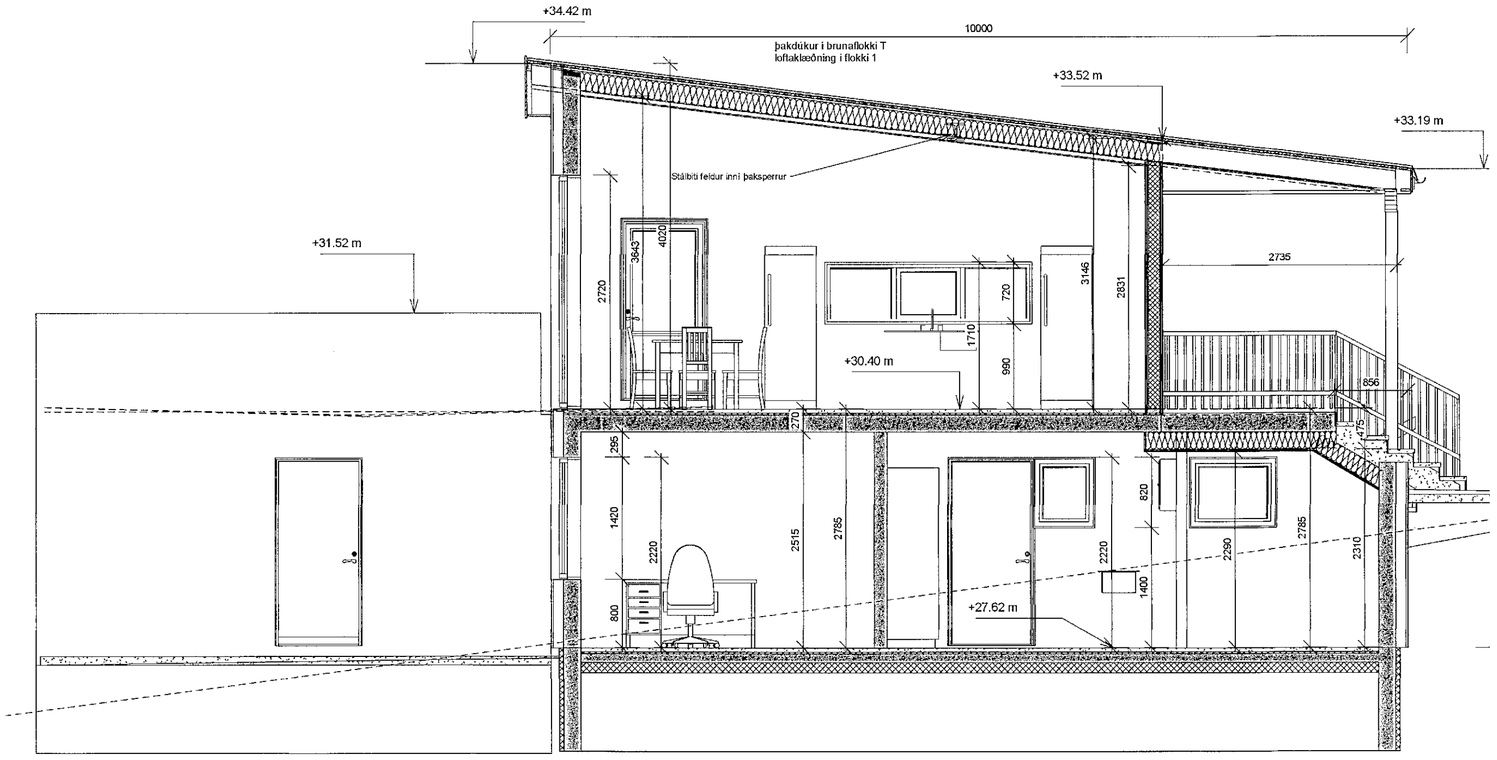

Sneiðing A Vinnut. 1 : 50

Sneiðing C Vinnut. útlit N/Vhlið hús nr. 16 1 : 50

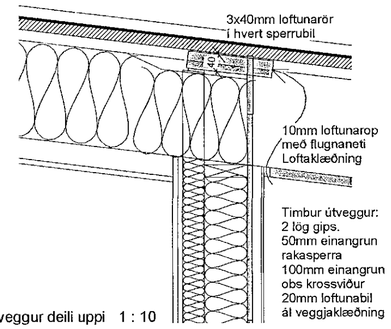

Léttur útveggur deili uppi 1 : 10

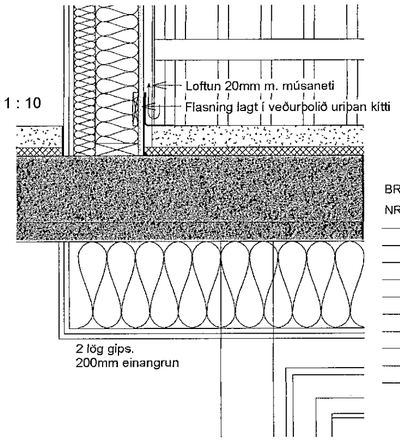

Léttur útveggur deili niðri 1 : 10

Samþykkt þann
22 APR 2020
Byggingarfulltrúinn í Hafnarfirði
F.h. Sigurður Steinar Jónsson

BREYTINGAR:

NR.	DAGS	Sign	BREYTING

K.J. ARK slf. **650319-0360**

Tel. 899 3234
Tel. 897 0375
E-mai. jon@kjhonnun.is

HÖNNUN - SKIPULAG - RÁÐGJÖF

Kjartan Rafnson Fi/DSA 270365-3539
Jón Magnús Halldórsson Byggingafr.BTH 091162-3509

S.þ.
Ver:

Tinnuskarð 14-16

Teikning
Sneiðing A og C m. deili

Kvarði
As indicated

Dags.
30.03.2020

Teiknað af
jmh

TEIKNING NR.
A111