



Útveggir deilir gaffveggir 1 : 5

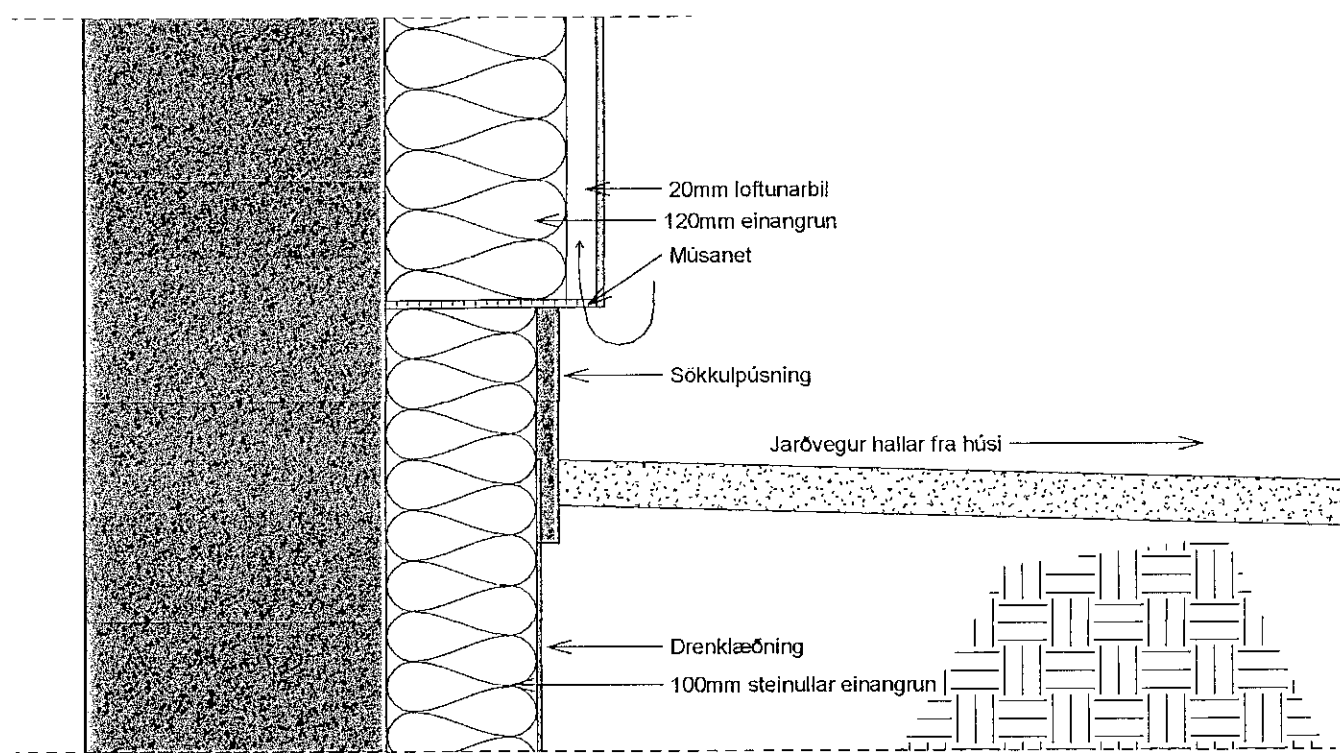

Útveggir deilir útveggur undir/yfir jörðu 1 : 5

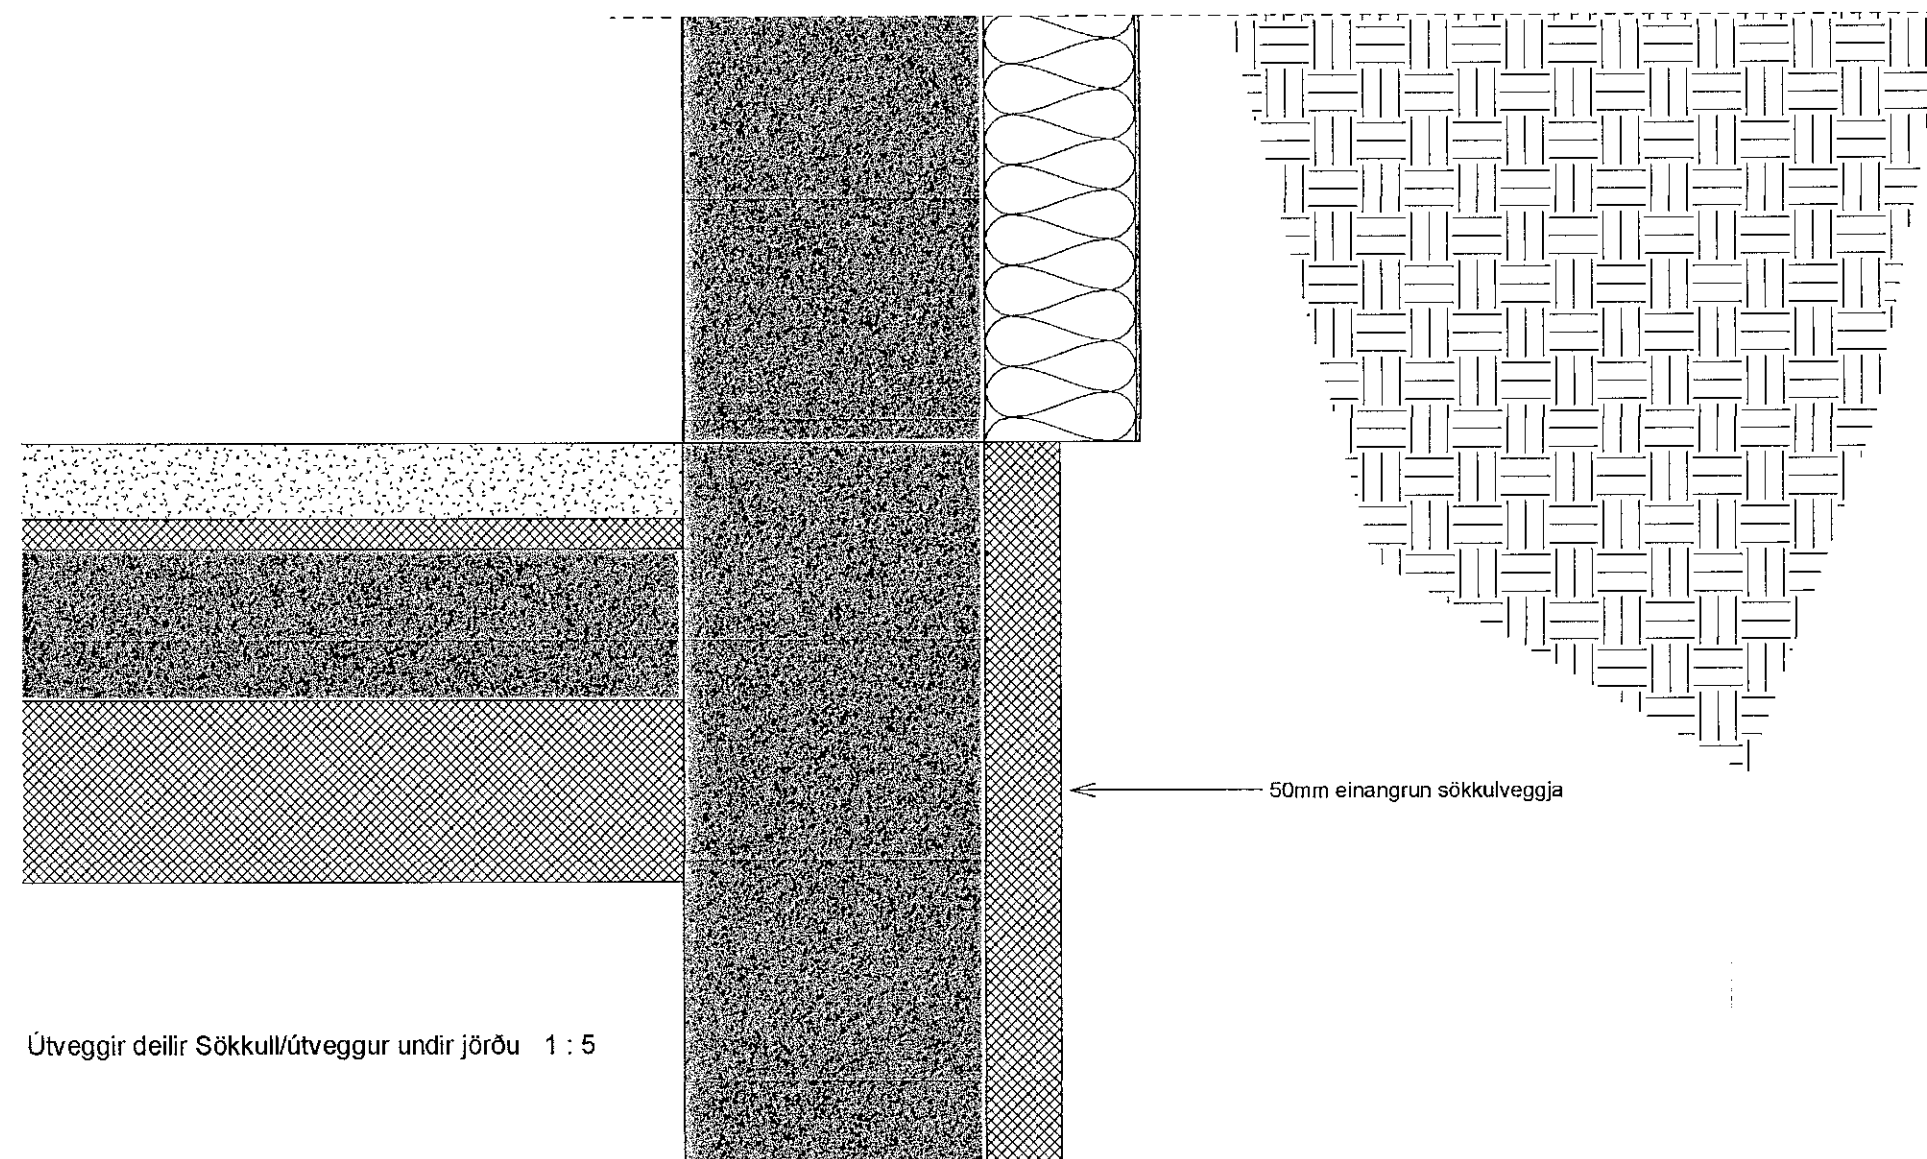

Útveggir deilir Sökkull/útveggur undir jörðu 1 : 5

Sampykkt þann  
22 APR 2020  
Byggingarfulltrúinn í Hafnarfirði  
F.h. Sigurður Steinar Jónsson

BREYTINGAR:

NR. DAGS Sign BREYTING

NR.	DAGS	Sign	BREYTING

K.J. ARK slf.

650319-0360

Tel. 899 3234  
Tel. 897 0375  
E-mai. jon@kjonnun.is

HÖNNUN - SKIPULAG - RÁÐGJÖF

Kjartan Rafnson FI/DSA 270365-3539  
Jón Magnús Halldórsson Byggingafr. BTH 091162-3509

S.p. *Jón M. Halldórsson*

Verk

Tinnuskarð 14-16

Teikning

Útveggjadeili

Kvarði

1 : 5

Dags. 30.03.2020  
Teiknað af jmh

TEIKNING NR.

A113