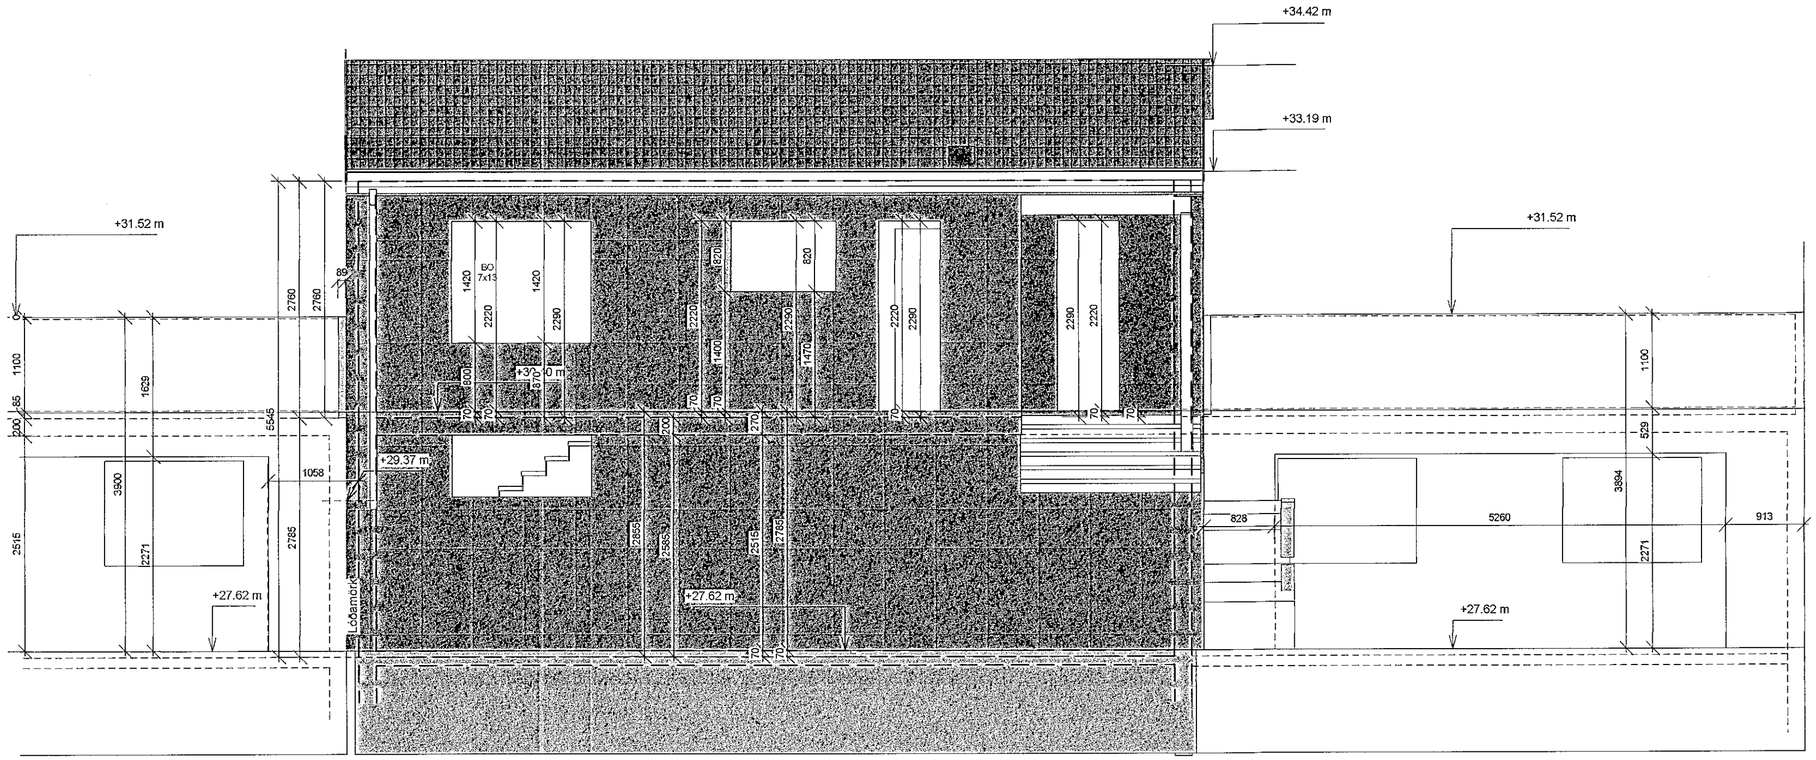

Norðausrhlið uppsteyputeikning 14 1 : 50

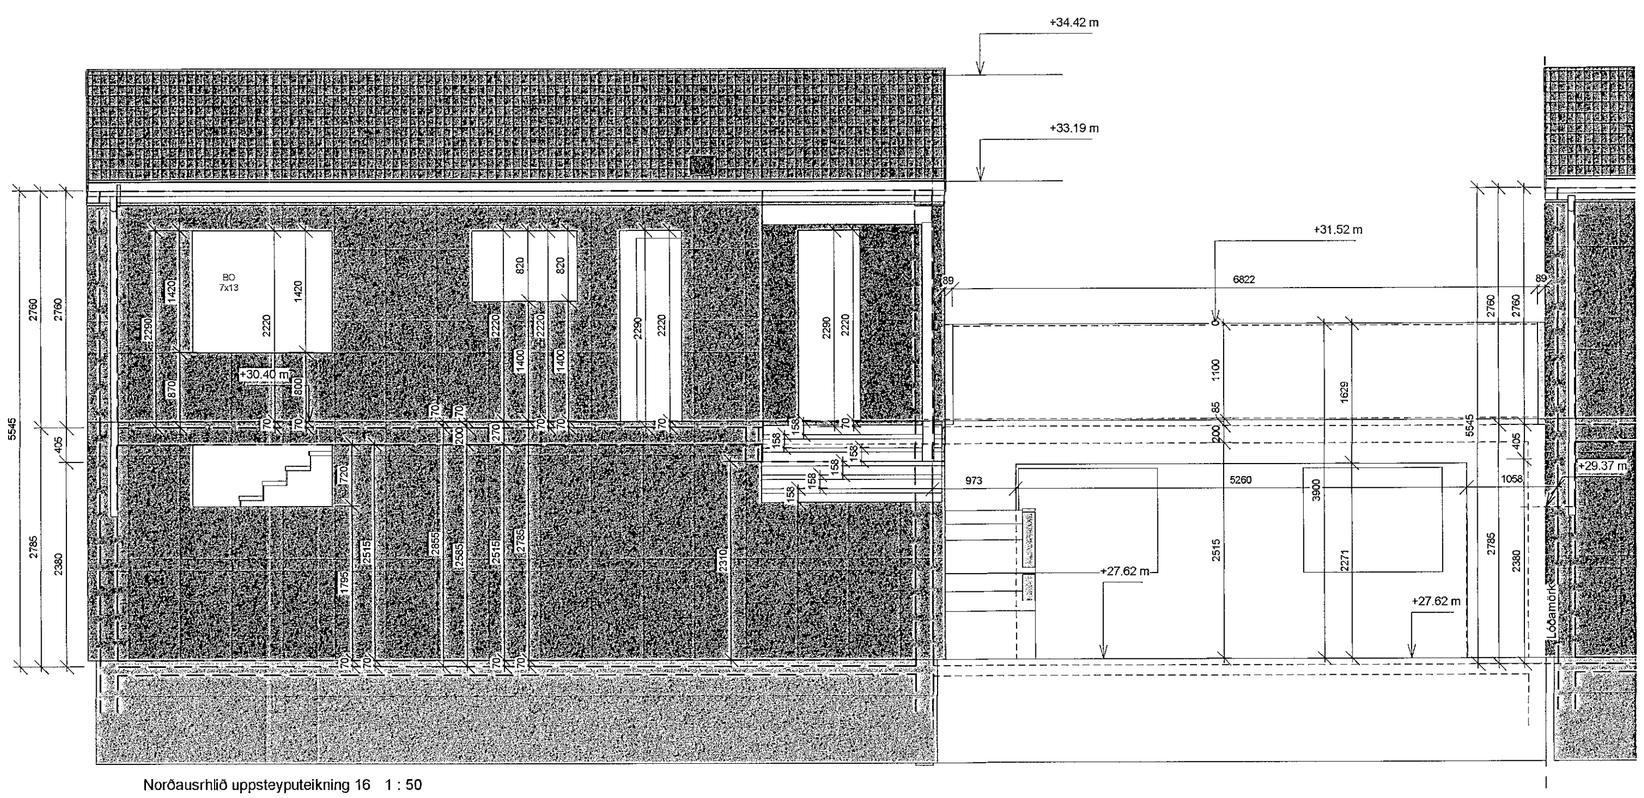

Norðausrhlið uppsteyputeikning 16 1 : 50

Samþykkt þann
22 APR 2020
Byggingarfulltrúinn í Hafnarfirði
F.h. Sigurður Steinar Jónsson

BREYTINGAR:

NR.	DAGS	Sign	BREYTING

K.J. ARK slf. **650319-0360**

Tel. 899 3234
Tel. 897 0375
E-mai. jon@kjhonnun.is

HÖNNUN - SKIPULAG - RÁÐGJÖF

Kjartan Rafnson Fi/DSA 270365-3539
Jón Magnús Halldórsson Byggingafr.BTH 091162-3509

S.þ.
Verk

Tinnuskarð 14-16

Teikning

Uppsteyputeikning Norðaustur

Kvarði

1 : 50

Dags.
30.03.2020
Teiknað af
jmh

TEIKNING NR.

A118