


Suðaustur uppsteyputeikning 14 1 : 50

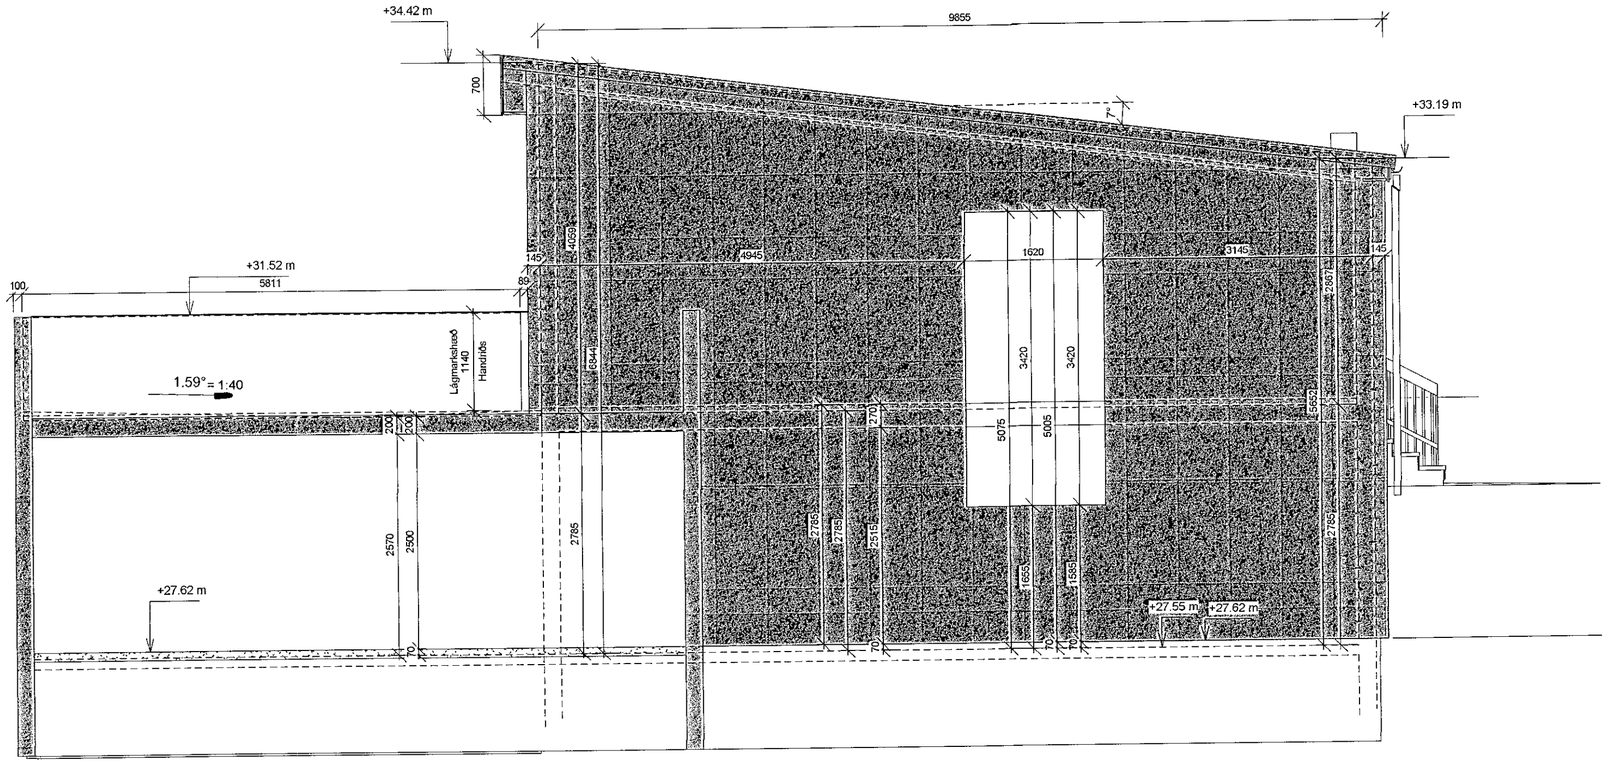


Suðausturhlið Uppsteyputeikning 16 1 : 50

Samþykkt þann
22 APR 2020
Byggingarfulltrúinn í Hafnarfirði
F.h. Sigurður Steinar Jónsson

BREYTINGAR:

| NR. | DAGS | Sign | BREYTING |
|---|---|---|---|

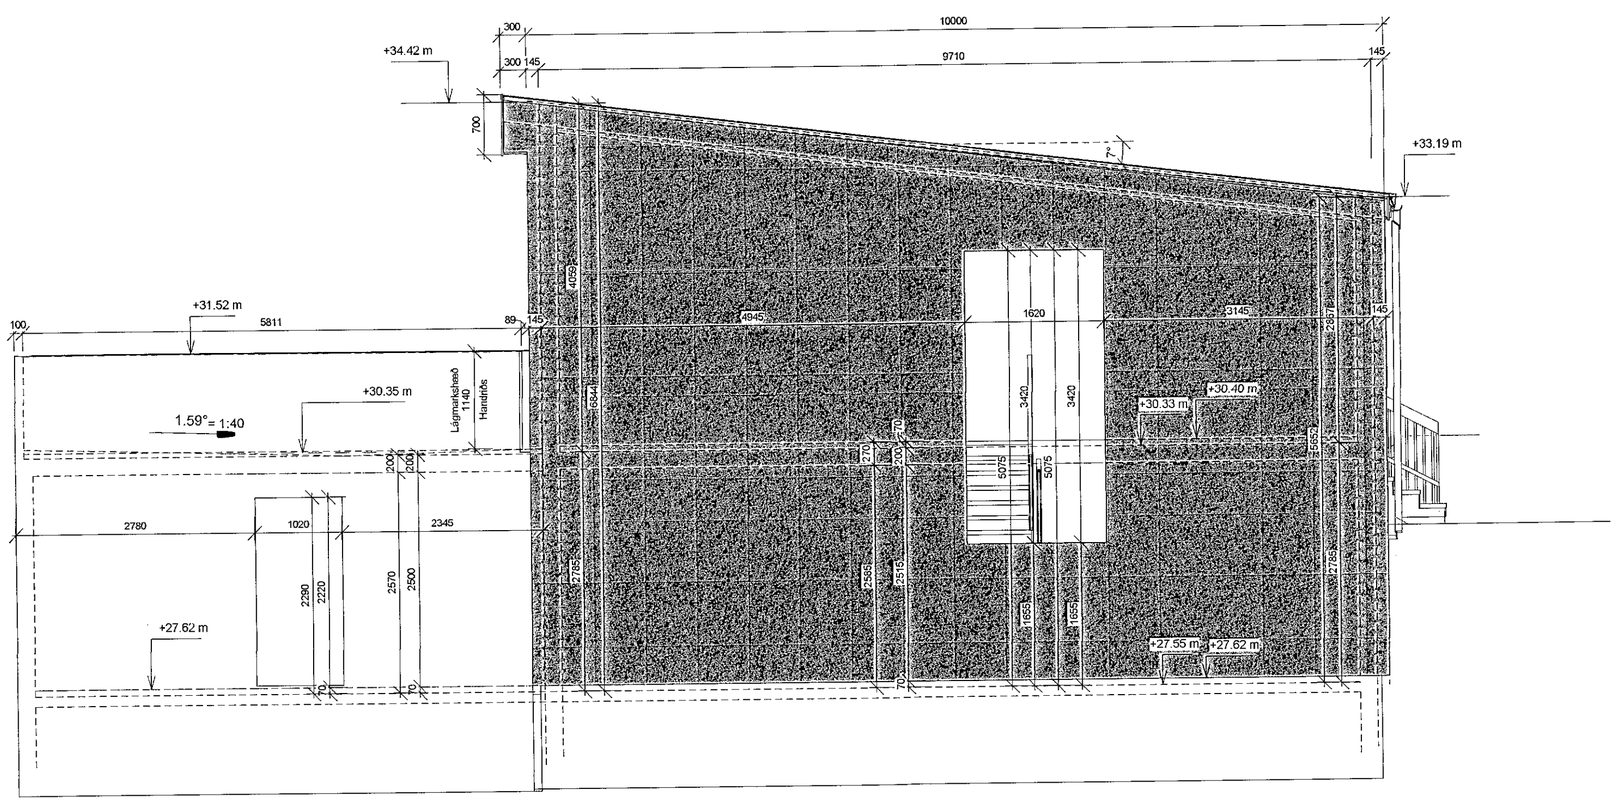
**K.J. ARK slf.** **650319-0360**

Tel. 899 3234
Tel. 897 0375
E-mai. jon@kjhonnun.is

**HÖNNUN - SKIPULAG - RÁÐGJÖF**

Kjartan Rafnson Fi/DSA 270365-3539
Jón Magnús Halldórsson Byggingafr.BTH 091162-3509

S.þ.
Verk


Tinnuskarð 14-16

Teikning
Uppsteyputeikning Suðaustur

Kvarði
1 : 50

Dags.
30.03.2020
Teiknað af
jmh

TEIKNING NR.
A119