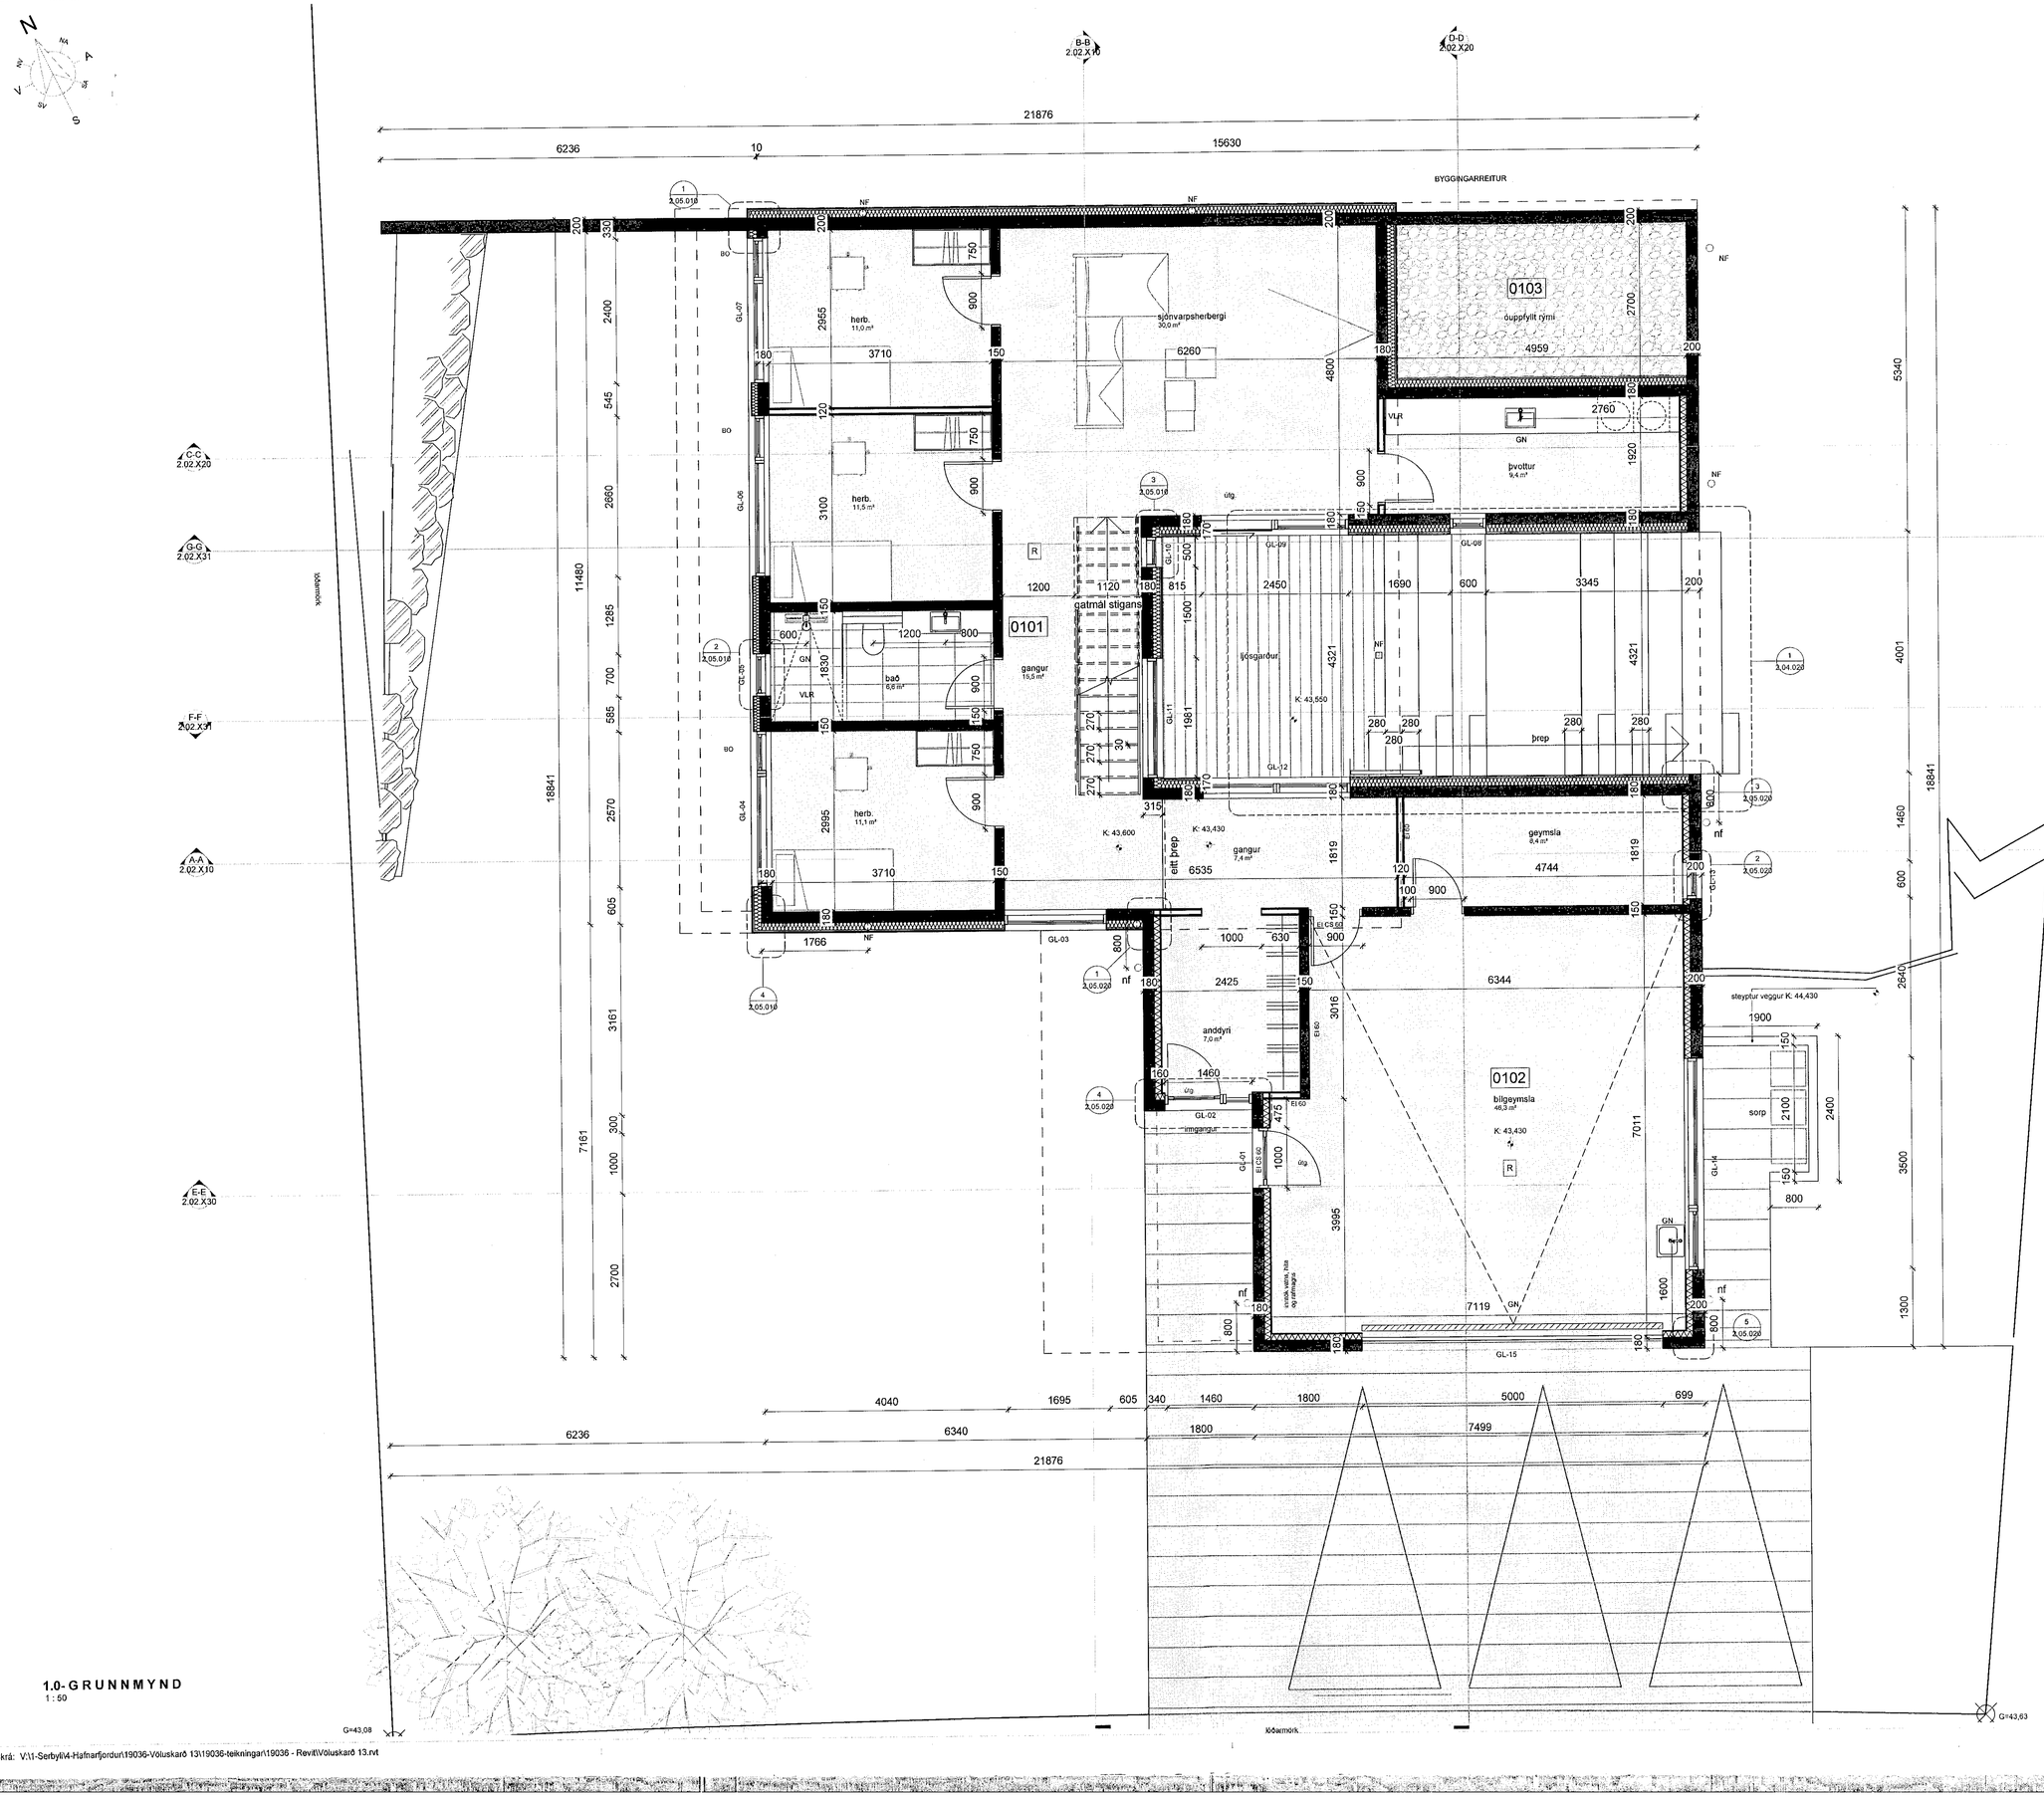

Samþykkt þann
22 APR 2020
Byggingarfulltrúinn í Hafnarfirði
F.h. Sigurður Steinar Jónsson

Öll mál takist/staðfæris á staðnum áður en smíði hefst.
Misræmi í teikningum skal tafarlaust tilkynna hönnuðum.
Teikningar arkitekta skal lesa með teikningum meðhönnuða.

1.0- GRUNNMYND
1 : 50

Prentað: 25.3.2020 12:02:00

Skrá: V:\1-Serbýli\4-Hafnarfjordur\19036-Völuskarð 13\19036-teikningar\19036 - Revit\Völuskarð 13.rvt

Útg.	Dags.	Skýring	Br.af.
A	20.03.2020	Verkteikning útgefin	JBB

Verkheiti: Völuskarð 13, Hafnarfirði
NÝBYGGING
221 Hafnarfirði

Verkhluti: Grunnmynd 1. hæð

Teikninganúmer:	2.01.101
Verknúmer:	19036
Staðgreinir:	1400-1
Landnúmer:	L227980
Matshluti:	01
Mælikvarði:	1 : 50
Aðalhönnuður / Hönnunarstjóri:	SH
Teiknað af:	RA / JBB
Yfirfarið af:	HK
Dagsetning:	20.03.2020
Útgáfa:	A
Samþykkt:	

ARKÞING | nordic
BOLHOLT 8 - REYKJAVÍK SÍMI: 570 5700 - arkthing@arkthing.is - www.arkthing.is

SIGURÐUR HALLGRÍMSSON,	170753-3139	ARKITEKT
BIRKIR ÁRNASON,	200787-3159	BYGG.FR.
HALLUR KRISTMUNDSSON,	220573-3899	BYGG.FR.
HELGI MAR HALLGRÍMSSON,	210279-3429	ARKITEKT

HÖNNUÐUR ÁSKILUR SÉR ALLAN RÉTT Á TEIKNINGUM - ÚTLÖGUM ER EKKI DREIFT ÁN SKRIFLEGS SAMÞYKKIS

Blaðastærð: A1