

Öll mál takist/staðfærís á staðnum áður en smíði hefst.  
Misræmi í teikningum skal tafarlaust tilkynna hönnuðum.  
Teikningar arkitekta skal lesa með teikningum meðhönnuða.


Skýringar gluggar og útihurðir

Hindrunarlaus umferðarbreidd allra útrúða skal minnst vera 0,83m  
Móta skal við að stak við að opna hurð sé mest 25N á handfangi og mest þrýstingur eða tog skilyrði 40N  
Við aðalgangsgurðir skal vera sjálfvirkur opnunarbúnaður  
Hæðarmunur milli svæðis framman við inngangsdýr og gölf skal ekki vera meiri en 25mm að meðalsníðhæð þroskulúðs.  
Opngölgur skal vera í lóðum rúðum þar sem meðal brún glers er nær gölf en 0,6m. Sá lúðhættu utan við glugga skal gler vera lagskipt (fema á milli glerja)  
Lagskipt gler þarf að uppfylla ark. 60k, 2(B)2 skv. IS EN 12600:2002  
Fret gler þarf að uppfylla ark. 60k, 1(C)2 skv. IS EN 12600:2002  
E30 gler þarf að uppfylla ark. 1(C)2 eða 2(B)2 skv. IS EN 12600:2002.



Hjólsteinargrunn glugga og glers skal vera í samræmi við hjólsteinarskýslu.

**SUBURHLIÐ**



Gólfhæð frá steypu (skv. endanlegri gólfhæð) - sjá útlit og sneiðingar

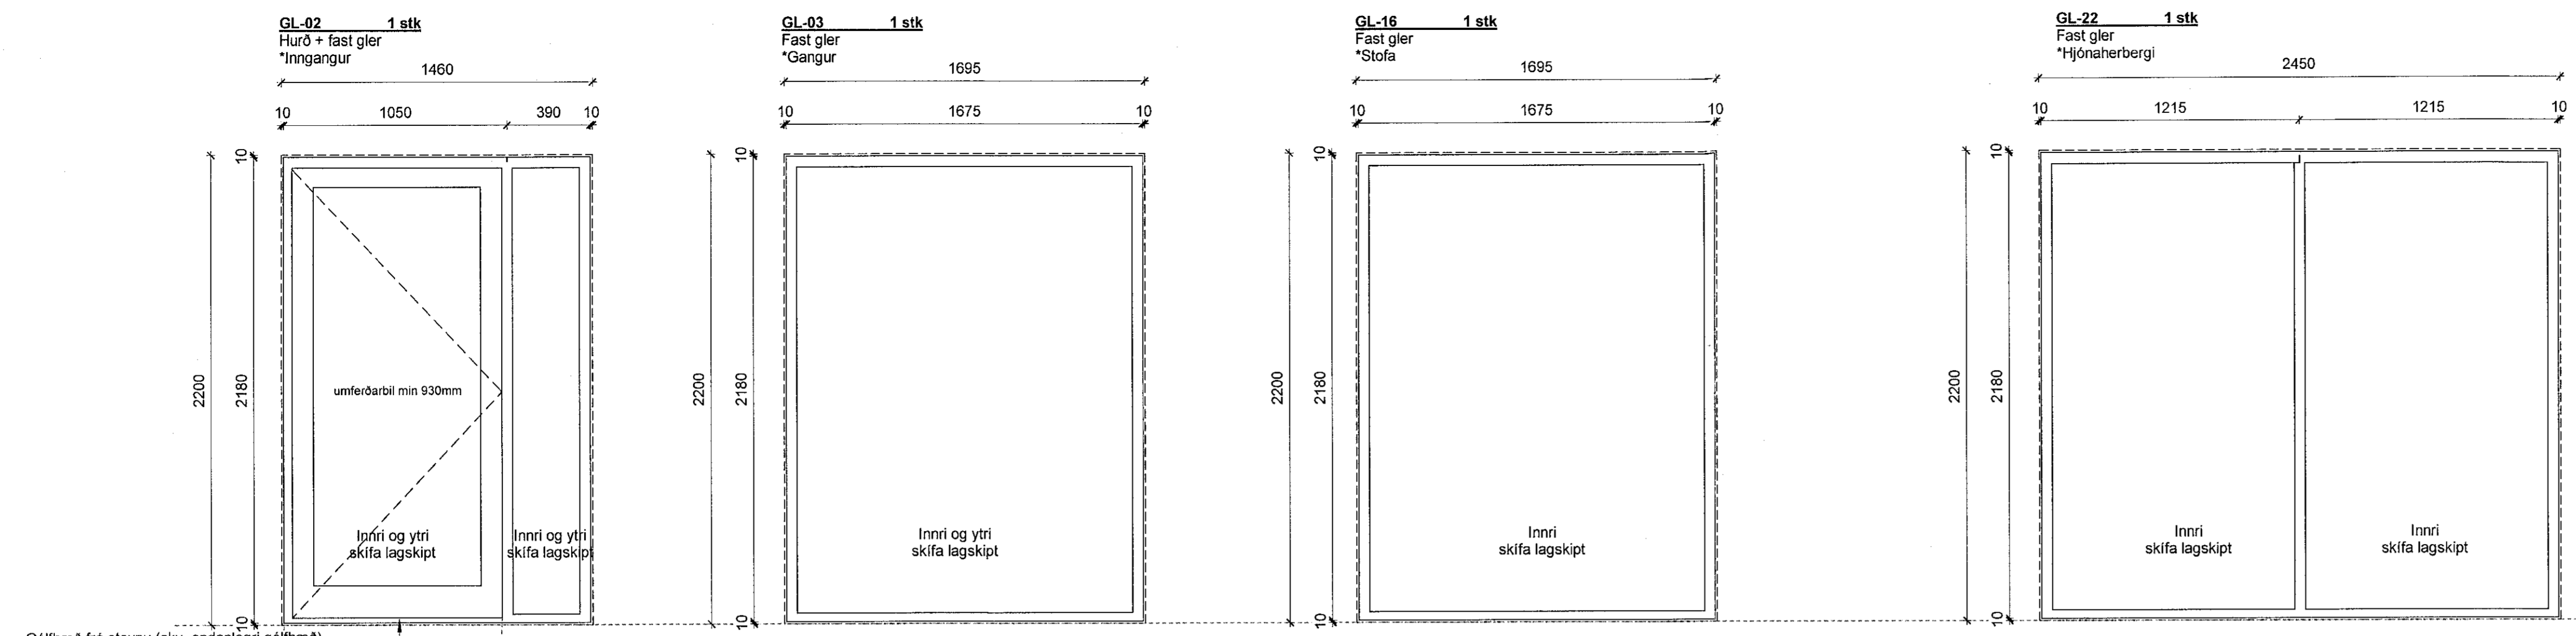

Gólfhæð frá steypu (skv. endanlegri gólfhæð) - sjá útlit og sneiðingar

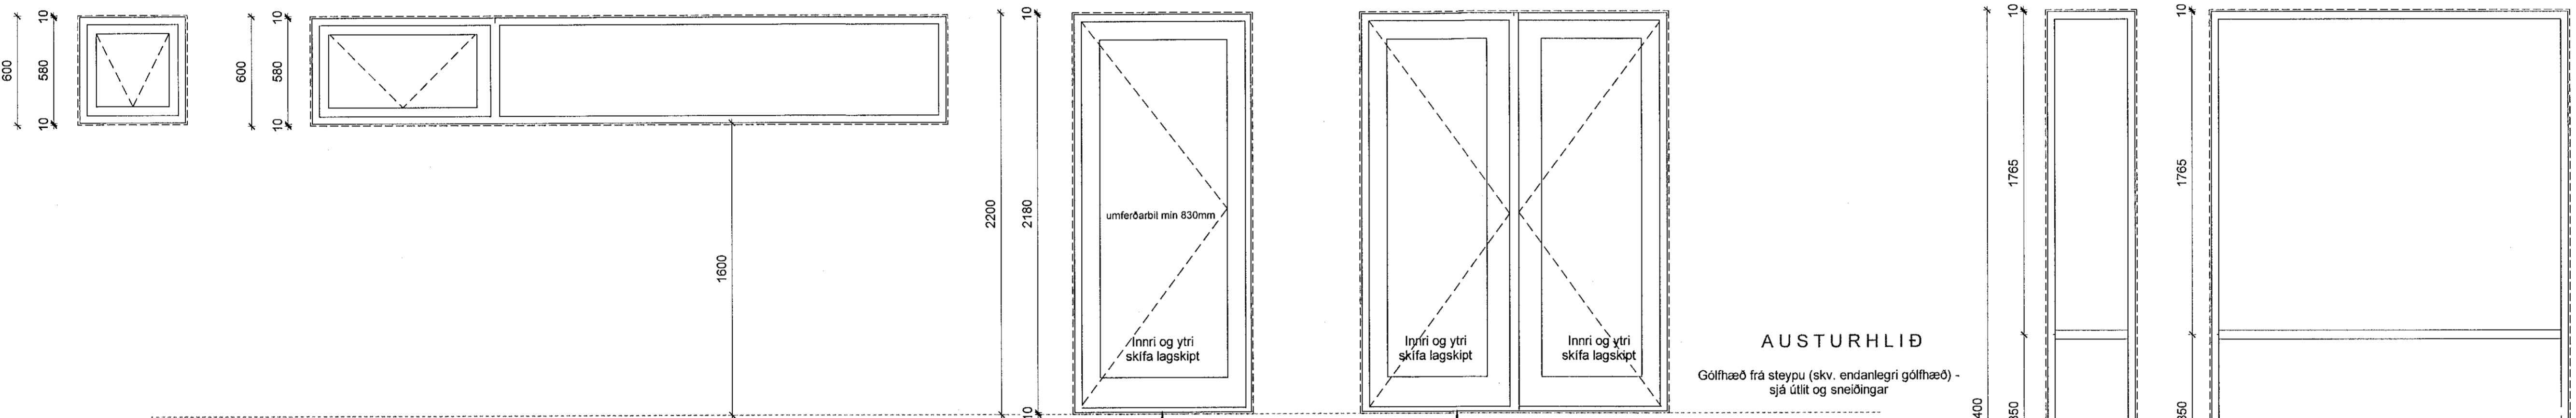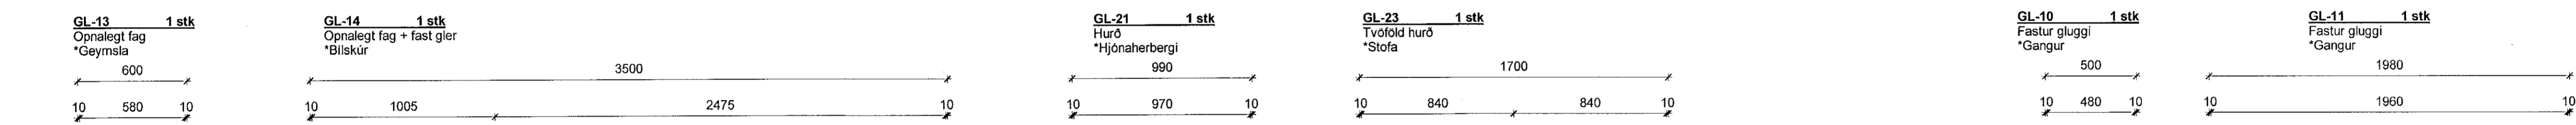

Gólfhæð frá steypu (skv. endanlegri gólfhæð) - sjá útlit og sneiðingar

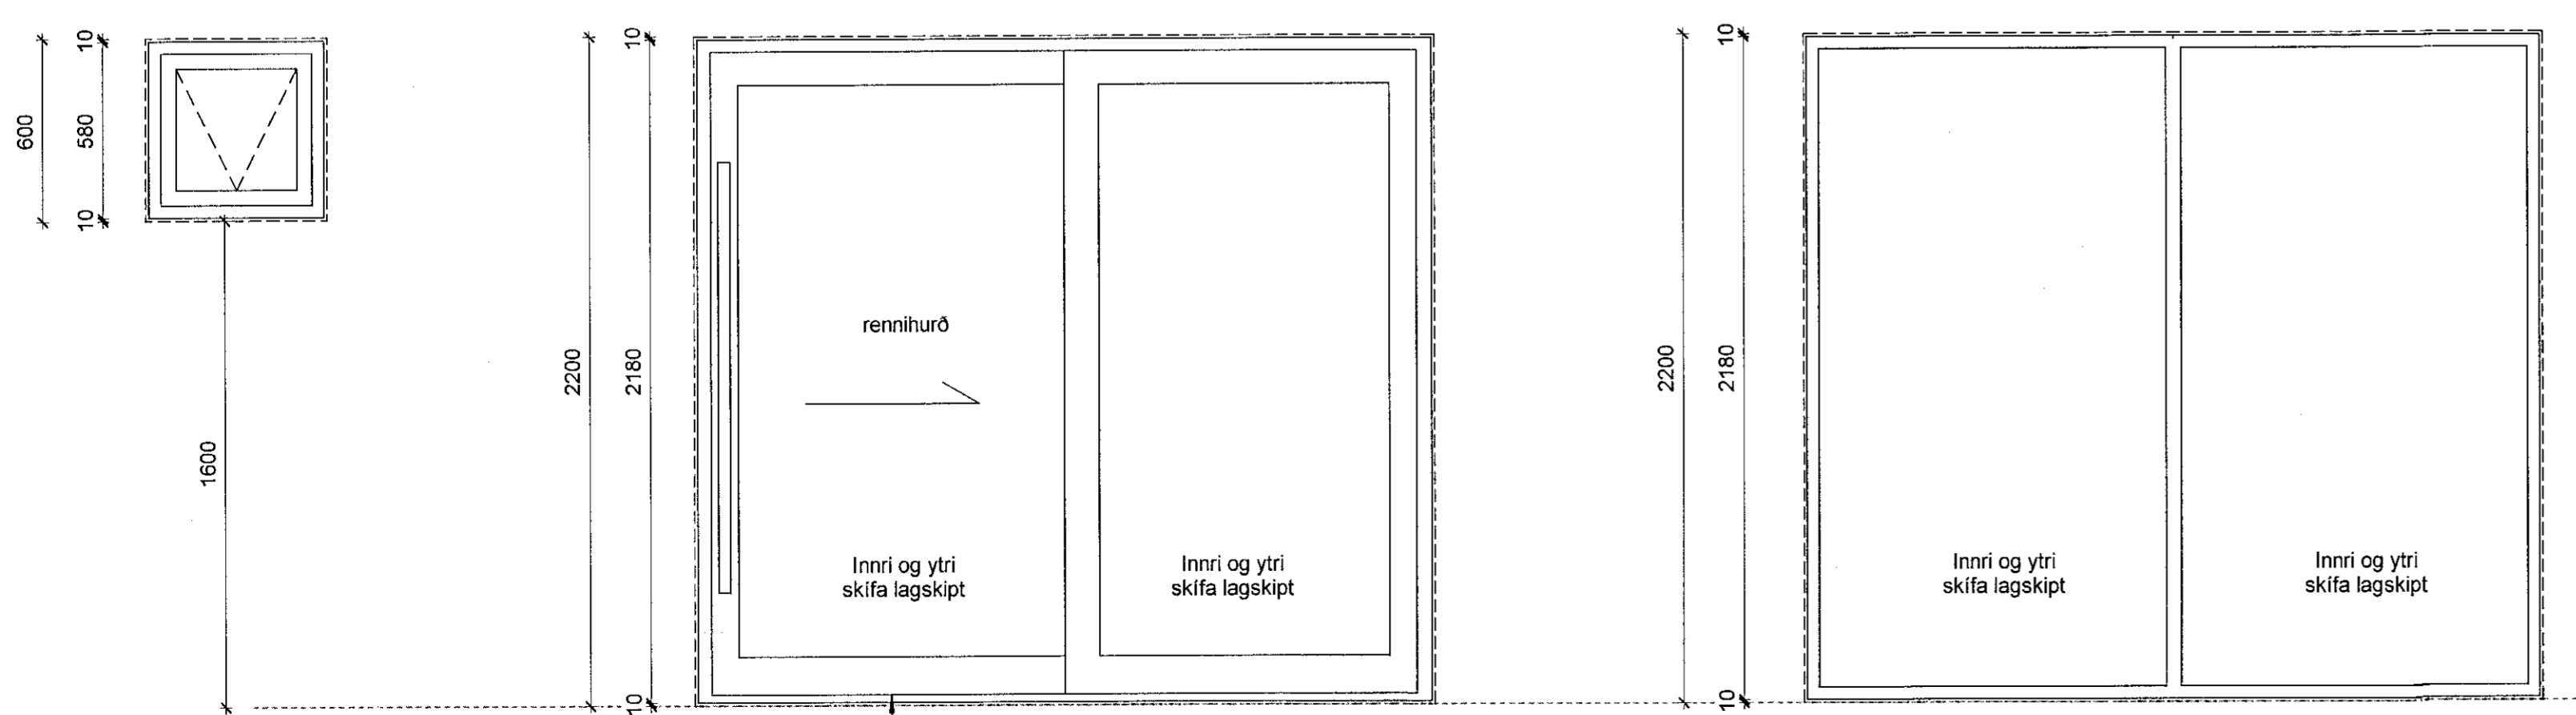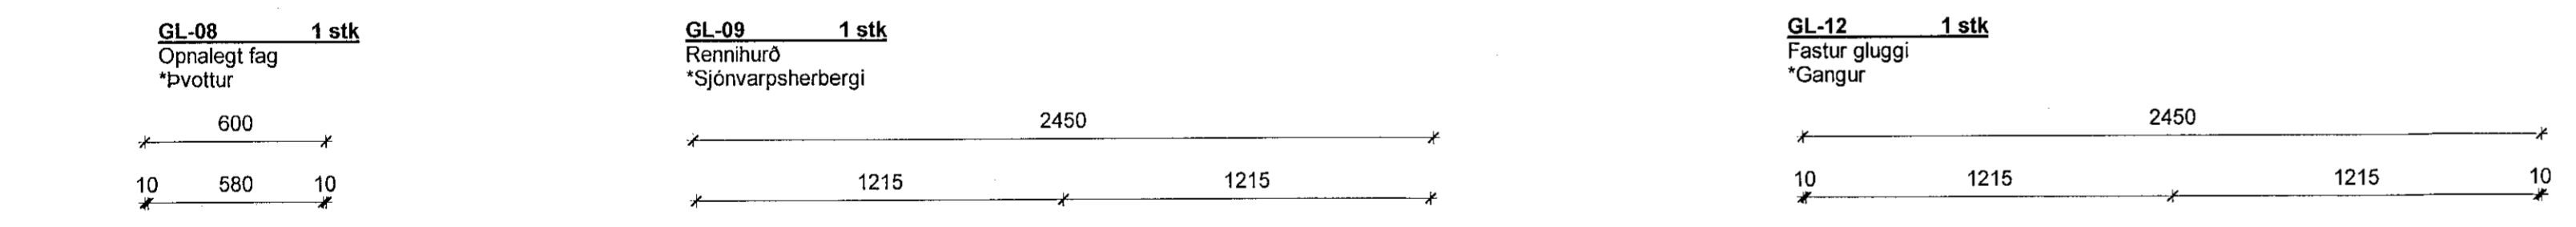

Gólfhæð frá steypu (skv. endanlegri gólfhæð) - sjá útlit og sneiðingar

Gluggar og útihurðir - hluti 2  
1:20

A	20.03.2020	Verkleikning útgáfa	JBB
Útg.	Dags.	Skýring	Br. af:

Verkhelti: **Völuskarð 13, Hafnarfirði**  
**NÝBYGGING**  
221 Hafnarfirði

Verkhliuti: **Gluggayfirlit 2**

Teikninganúmer: **2.06.020**

Verknúmer: **19036**

Staðgreinin: **1400-1**

Landnúmer: **L227980**

Matshluti: **01**

Mælikvarði: **1:20**

Aðalhönnuður / Hönnunarstjóri: **SH**

Teiknað af: **JBB**

Yfirlit af: **SH**

Dagsetning: **20.03.2020**

Útgáfa: **A**

Samþykkt: *Sig. Steinar Jónsson*

**ARKÞING** **AORDIC**

BOLHOLT 8 - REYKJALÍK SIMI: 570 5700 - arkthing@arkthing.is - www.arkthing.is

SIÐURJÓUR HALLGRÍMSSON, 170753-3139 ARKITEKT  
BIRKIR ÁRNASON, 200787-3159 BYGG.FR.  
HALLUR KRISTMUNDSSON, 220573-3899 BYGG.FR.  
HELGI MAR HALLGRÍMSSON, 210279-3429 ARKITEKT