



Samþykkt þann  
06 MAY 2020  
Byggingarfulltrúinn í Hafnarfjöri  
F.h. Sigurður Steinar Jónsson

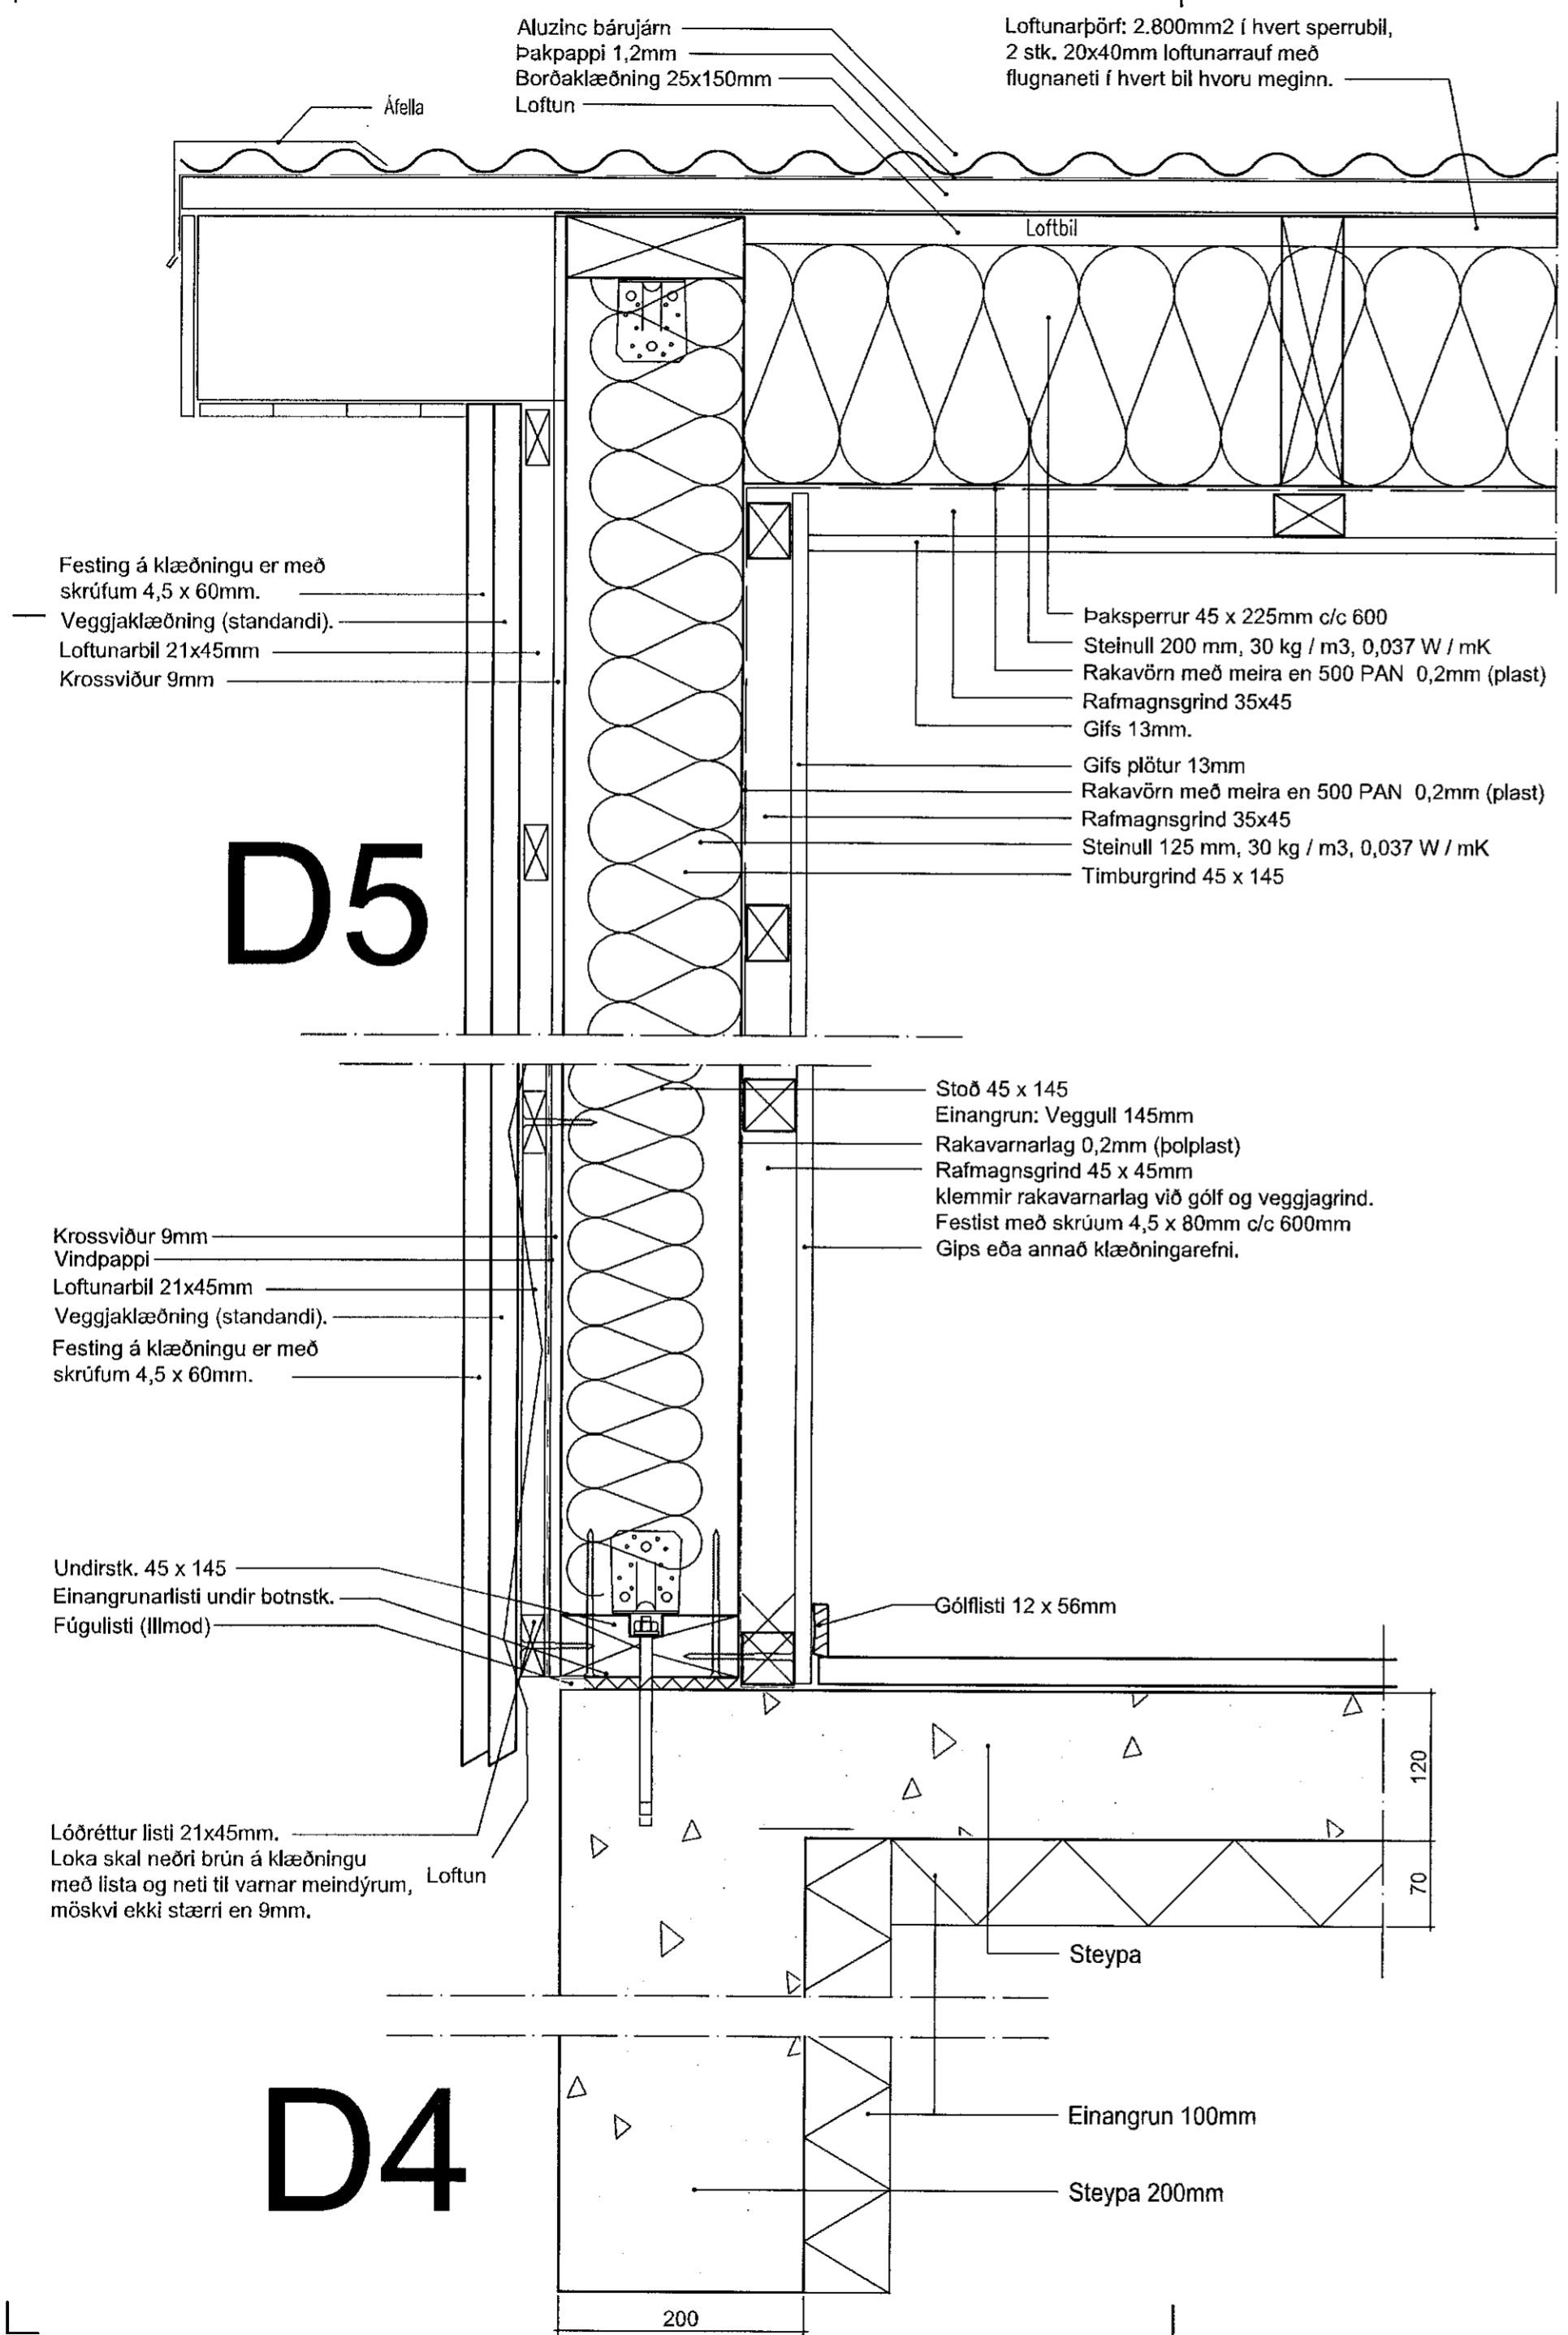

- \* Allar festingar eru zinkhúðaðar eða úr ryðfrýju stáli. Stærð festinga sem ekki er getið um er í samræmi við það sem festa á og millibil 250 - 600mm
- \* Allt timbur skal vera 4 flokkur eða betra. Nota skal gagnvörn á undirstk. og stoðir í grind. Annað timbur er gott að fúaverja með hefðbundnu fúavarnarefni.
- \* Vanda skal uppsetningu á rakavarnarlagi. Samskeyti skulu klemmd saman með listum, gæta skal þess að ekki komi gót og að frágangur við glugga og í kverkum sé þéttur.

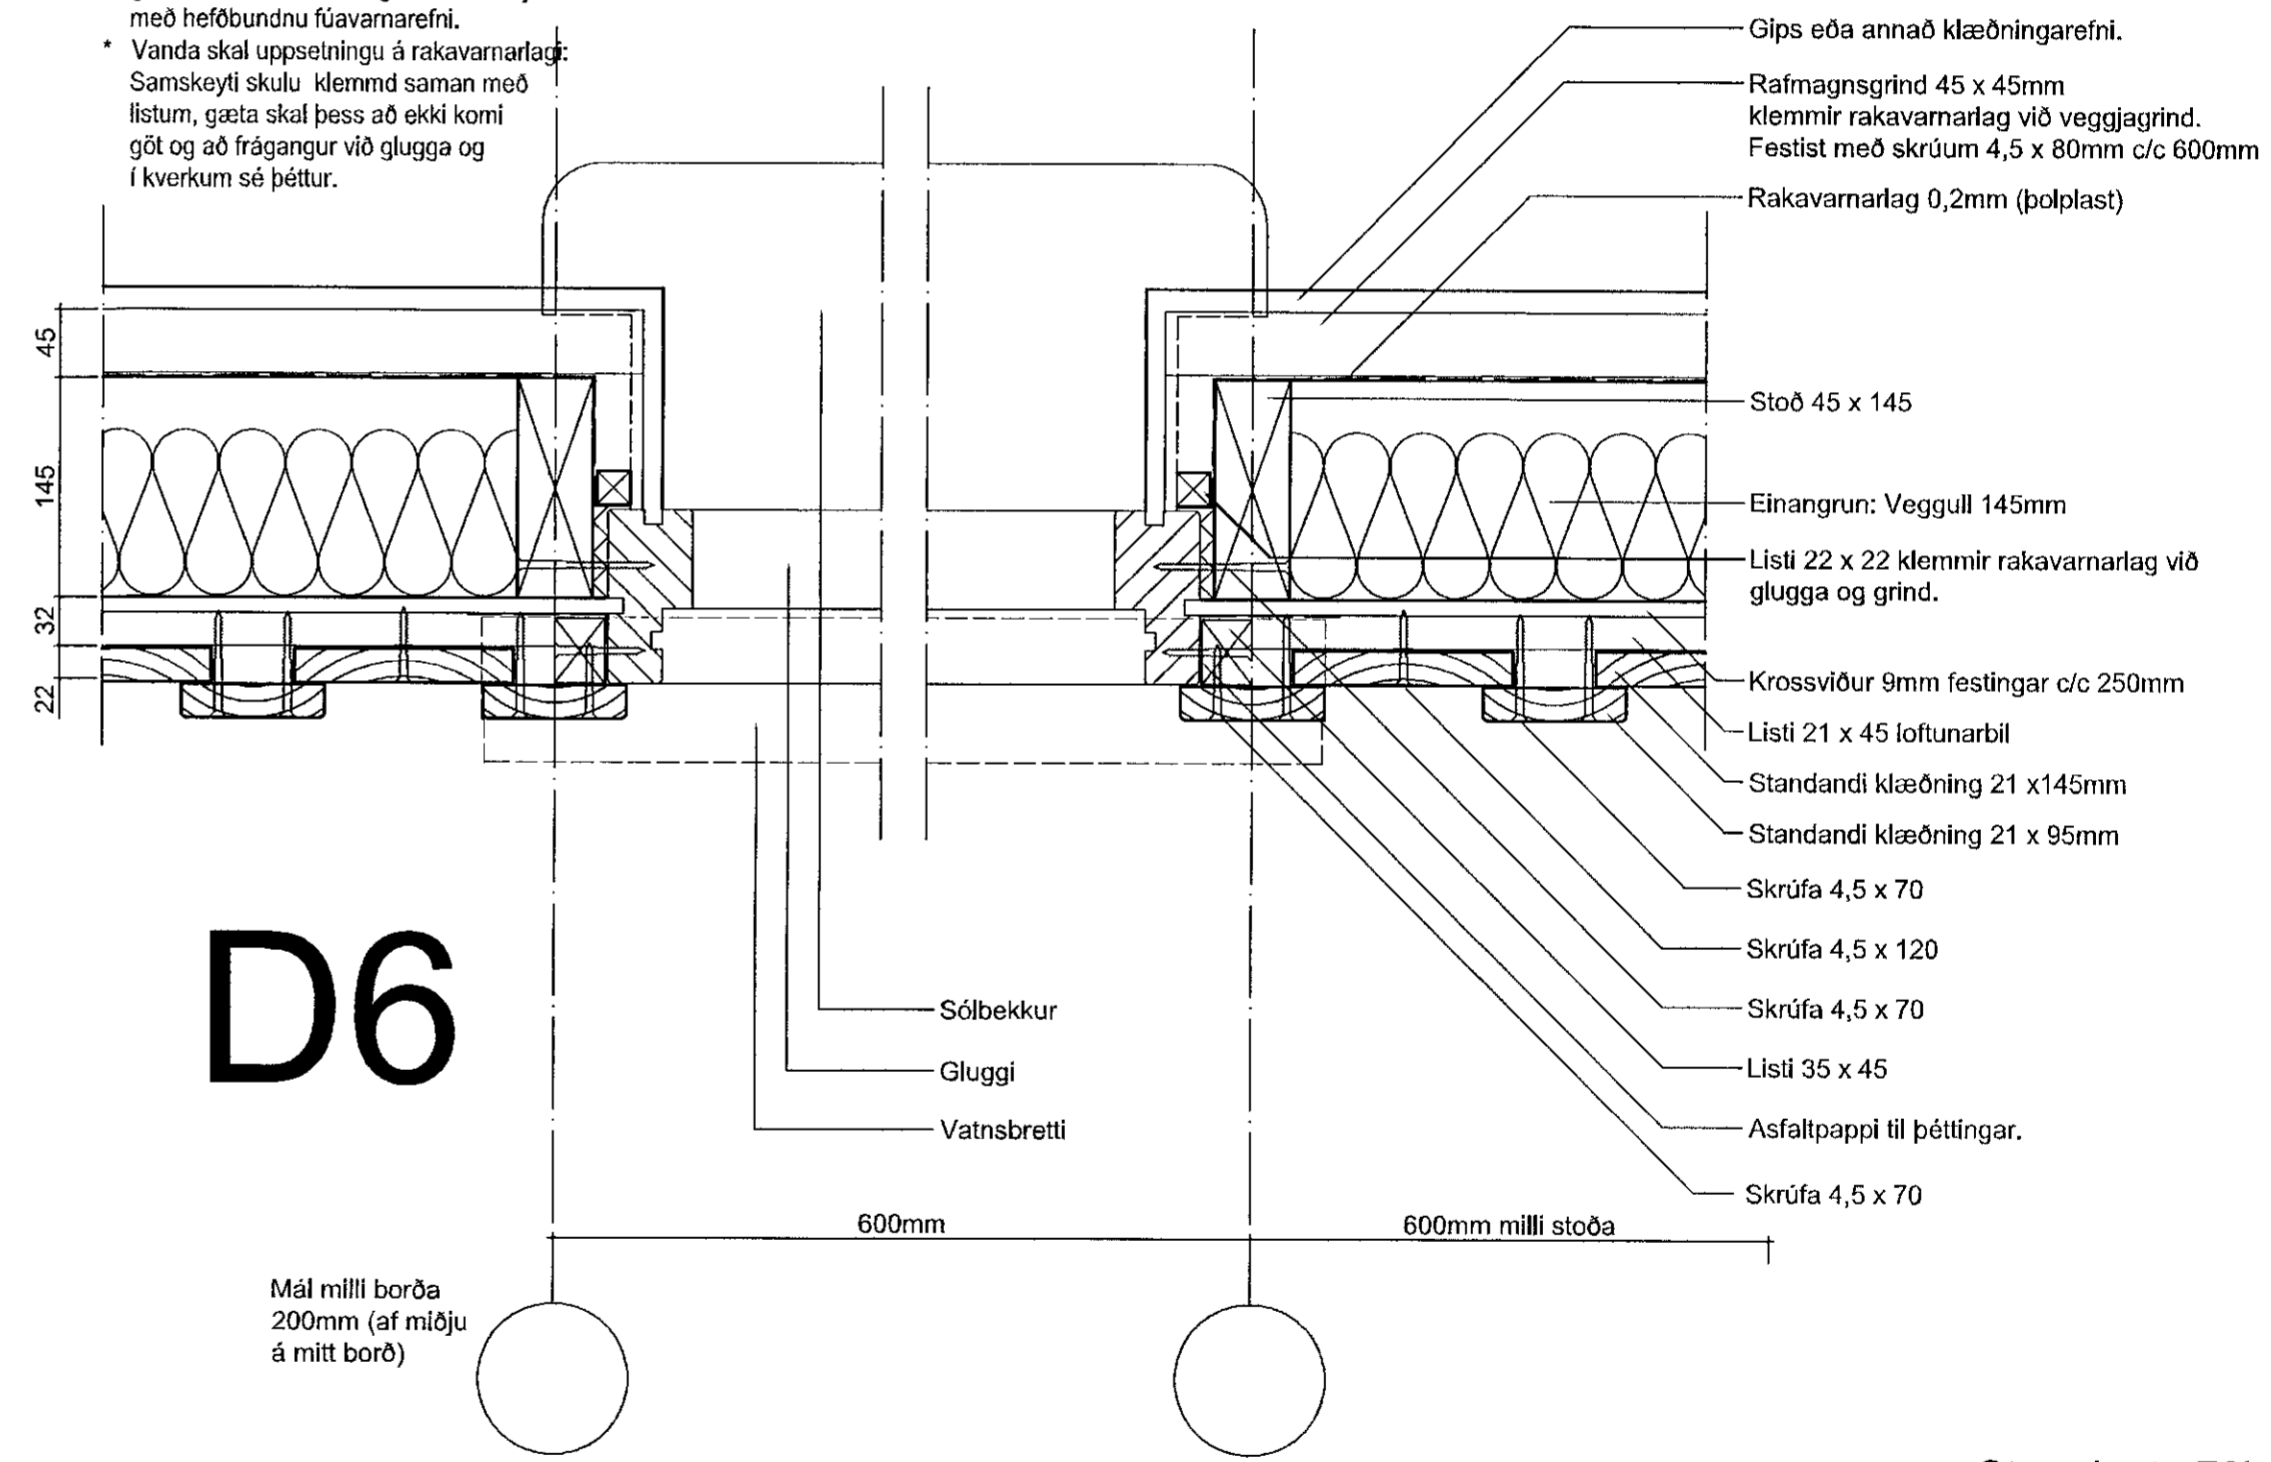

Strandgata 73b  
Hafnarfjörður  
Deili

Hannað / teiknað : ff Verknúmer : 1921  
Mælikvarði : Dagsetning : 16.04.2020

Teikn.nr. 402

Aðalhönnuður :  
Friðrik Friðriksson arkitekt Fai, Kt: 211256-4519

**Studio F - arkitektar**  
Kelduhvammur 6, 220 Hafnarfjörður  
Kt: 430707-1670 S: 571 0202 / 864 9610 Netf: studiof@islandia.is