




SUÐVESTURVEGGUR, HLIÐARMYND. 1:50  
VEGGUR (V5)

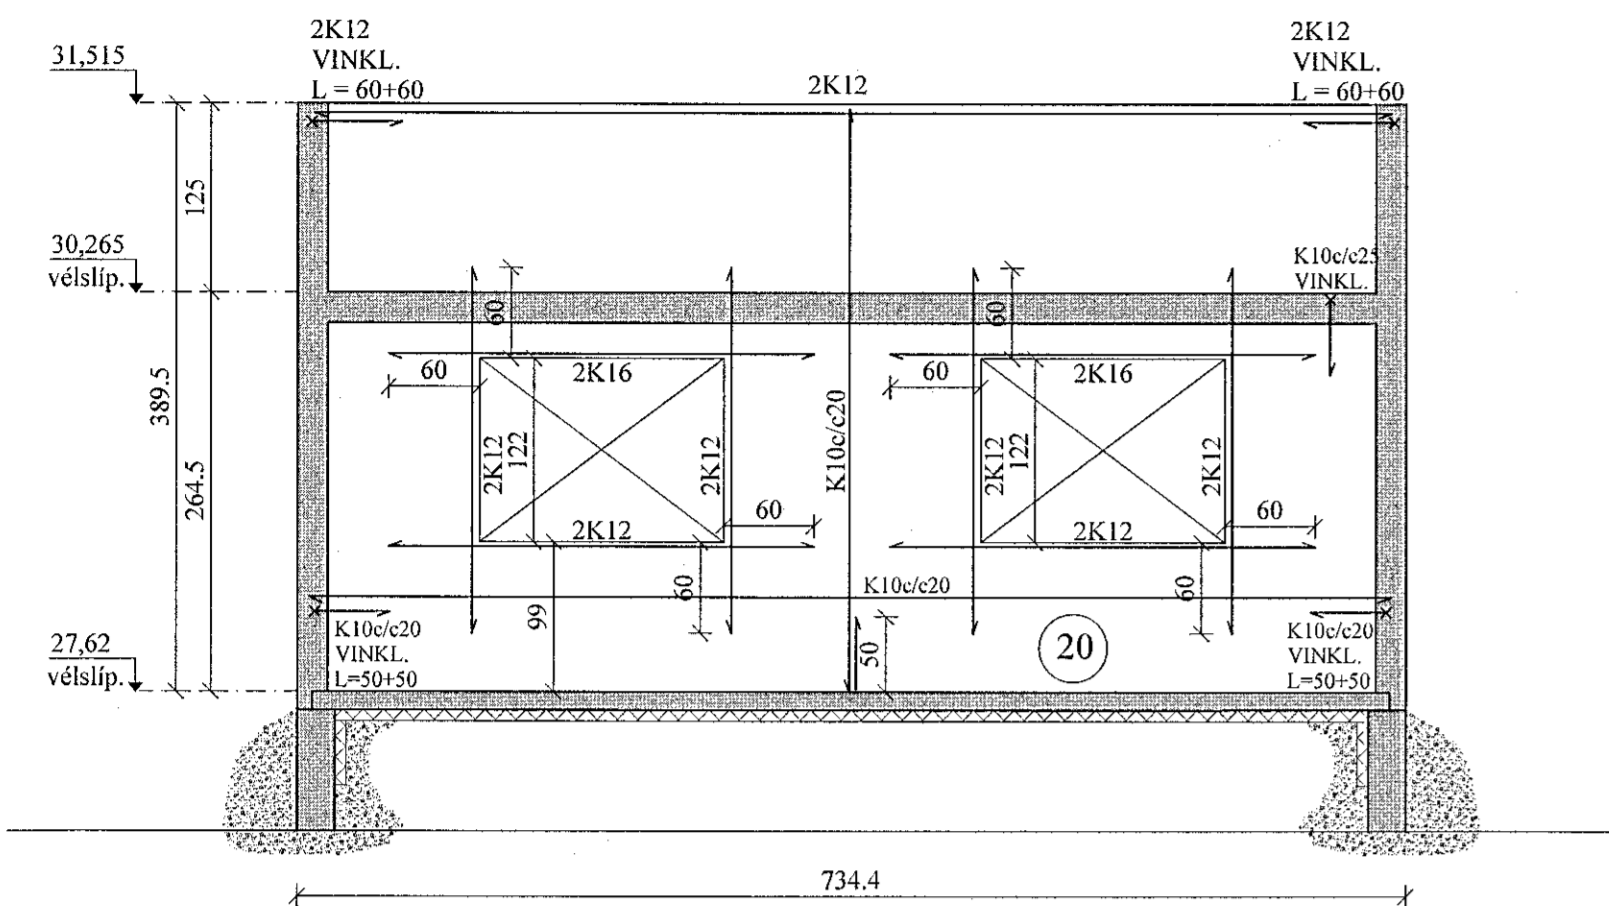


NORÐVESTURVEGGUR, HLIÐARMYND. 1:50  
VEGGUR (V6) V6' EKKI GLUGGAR

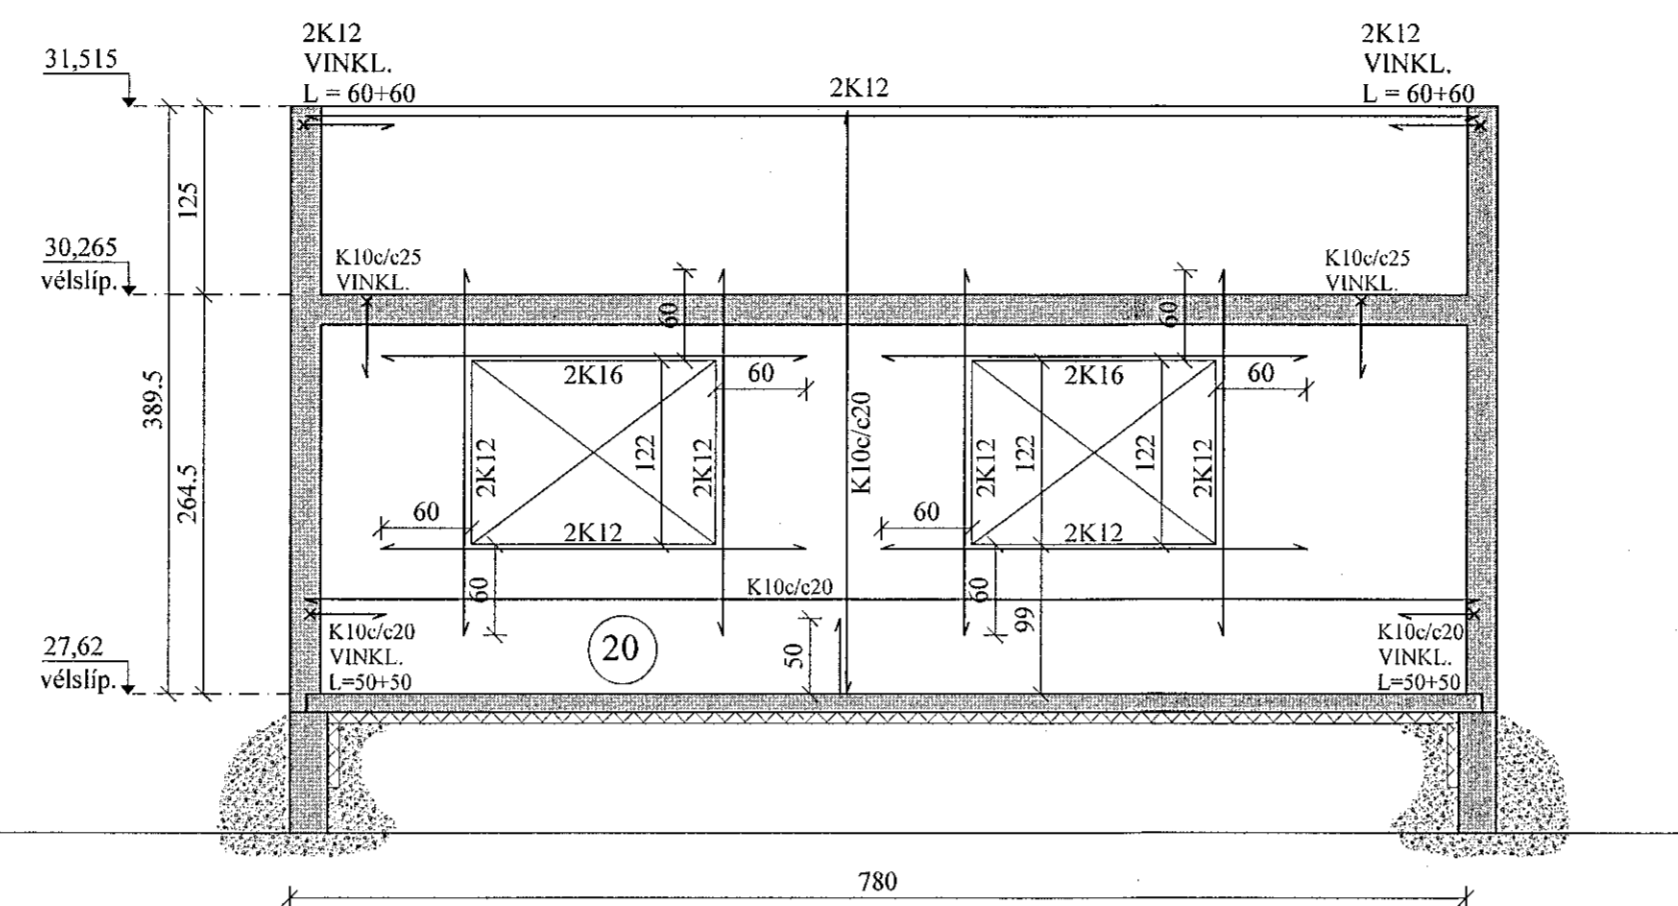

NORÐVESTURVEGGUR, HLIÐARMYND. 1:50  
VEGGUR (V7)

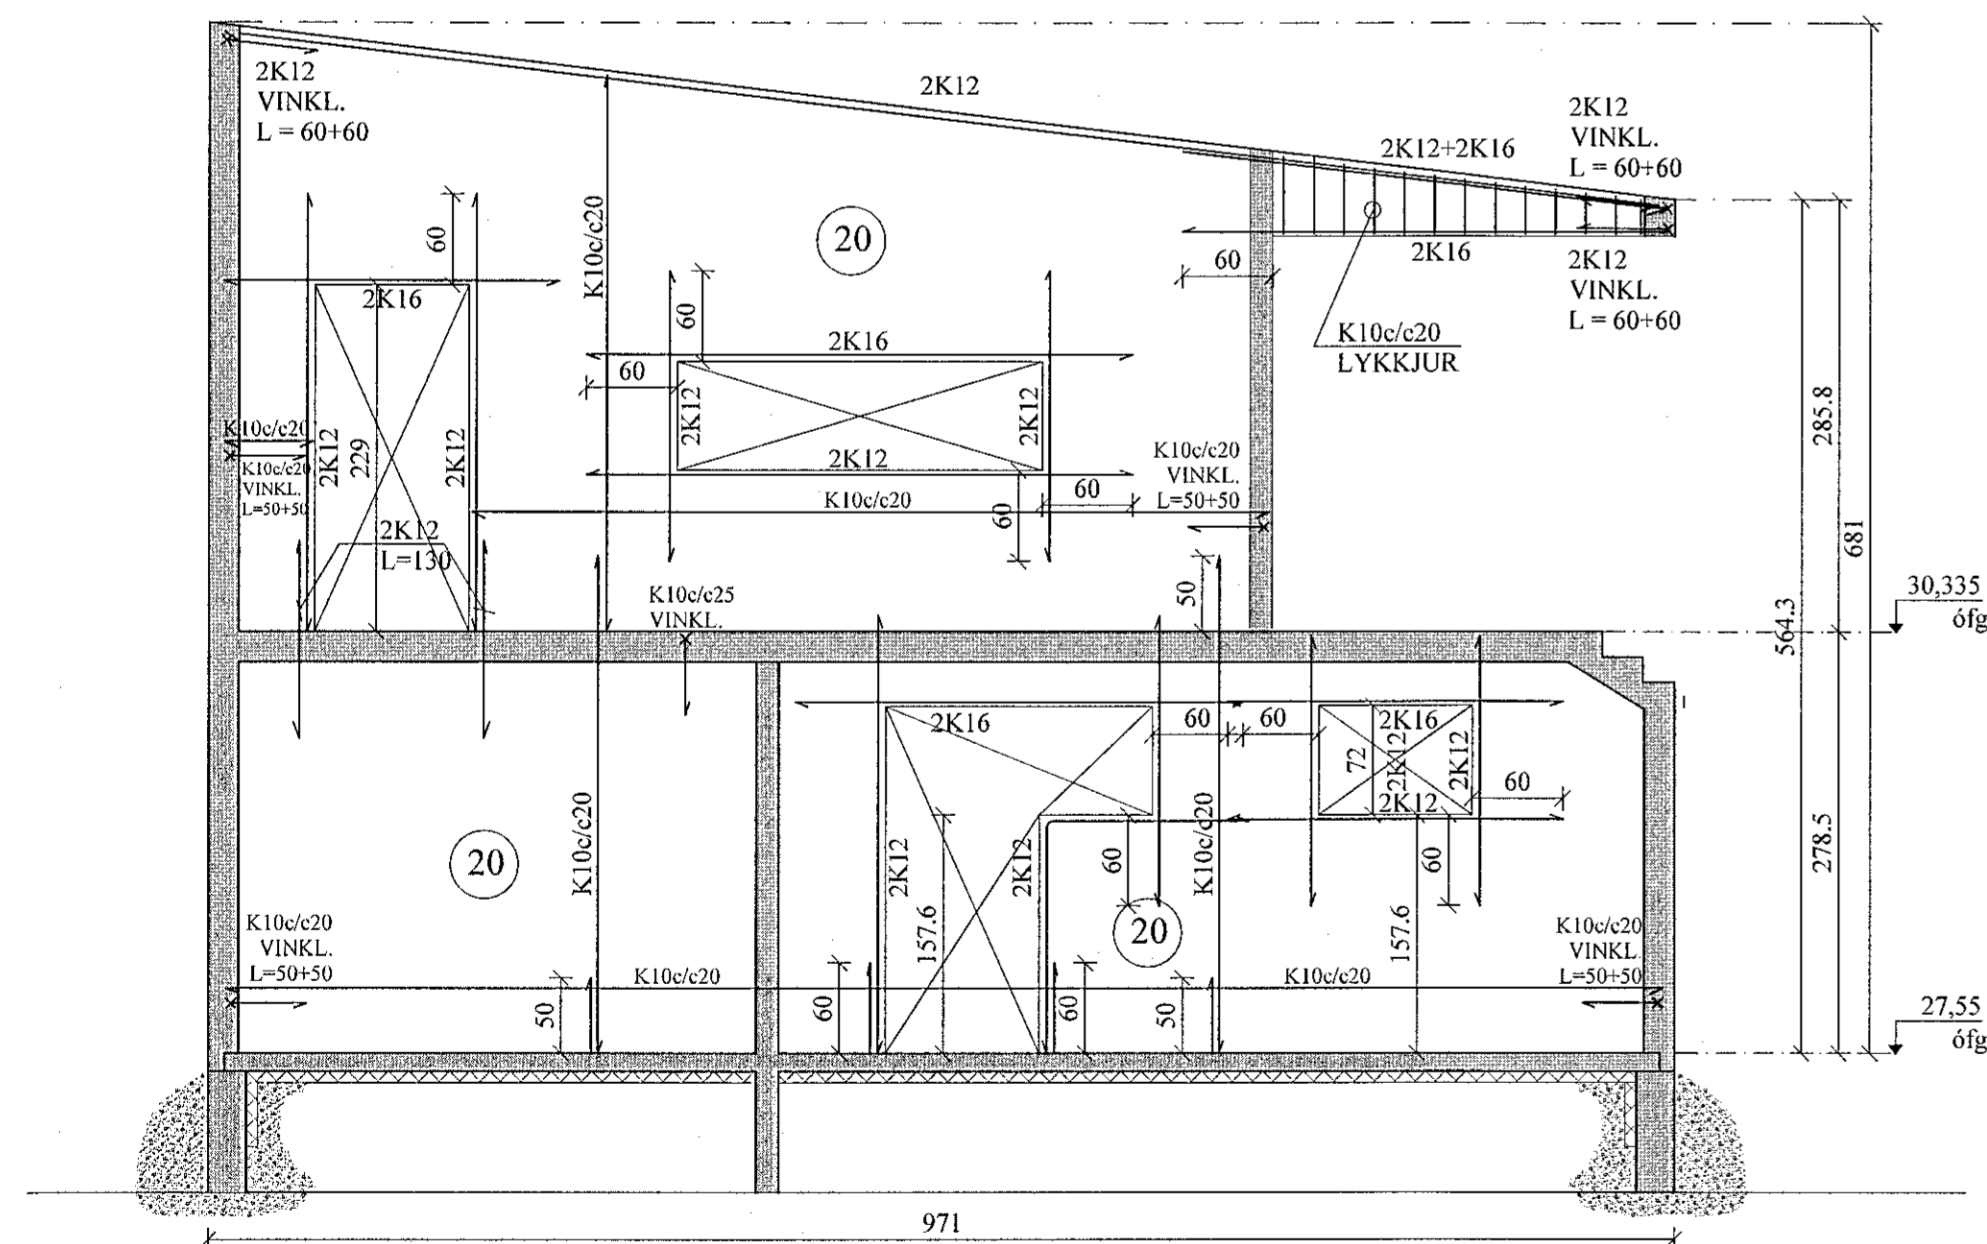

KENNIMYND

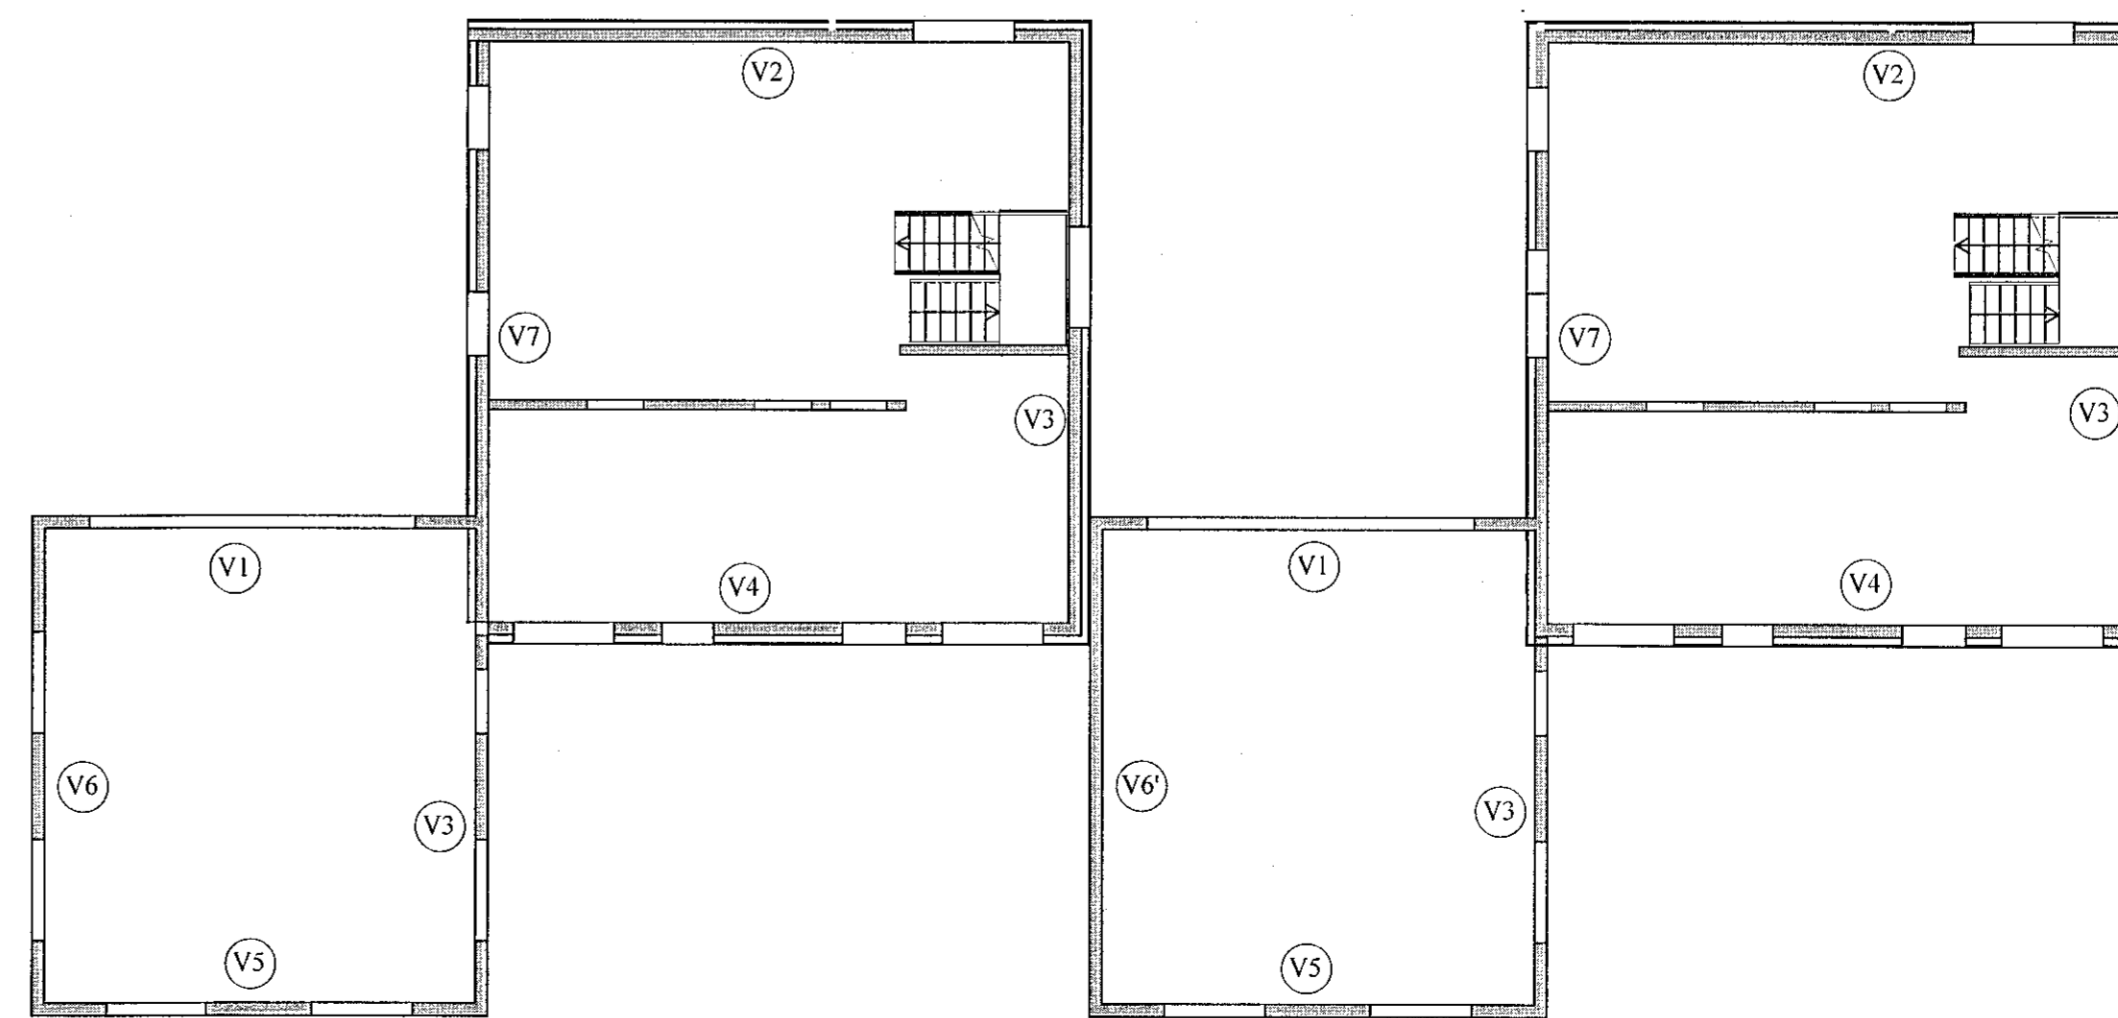

BREYTINGAR	

**TILVÍSANIR:**  
SKÝRINGAR..... SJÁ TEIKN. NR. 1-01  
JÁRNENDING Í VEGGJUM, NEMA  
ANNAD SÉ SÉRSTAKLEGA SÝNT:  
ÚTVEGGIR: K10c/c20 lárétt  
                  K10c/c20 lóðrétt.  
INNVEGGIR: K10c/c25 lárétt og lóðrétt.  
ÖLL LYKKJUBENDING K10c/c20, NEMA  
ANNAD SÉ SÝNT.  
ÖLL JÁRNENDING ÚTVEGGJA SÉ 5 CM FRÁ  
INNRI BRÚN, EN JÁRNENDING INNVEGGJA Í  
MIDJUM VEGG. *HC Jónsson*

Reikn.	JKR	Mars '20	Útgefið:	20.03.2020
Teikn.	VP	Mars '20	Kvarði:	1:50, 1:20
Ath.				1:10
Samþ.				

<b>TINNUSKARD 14 - 16</b>		Nr.	1-05
Hafnarfirði			
Verkhlutí ÚTVEGGIR, HLIÐARMYNDIR, SNID.	Verkhlutí Jóna Kristjánsdóttir etfl Arnúta 19 108 Reykjavík Sími: 537 4002 GSM: 772 3154 Kl. 540817 0330 Netfang: jóns54@gmail.com		